


拆除墙体及门窗

新建轻质隔墙

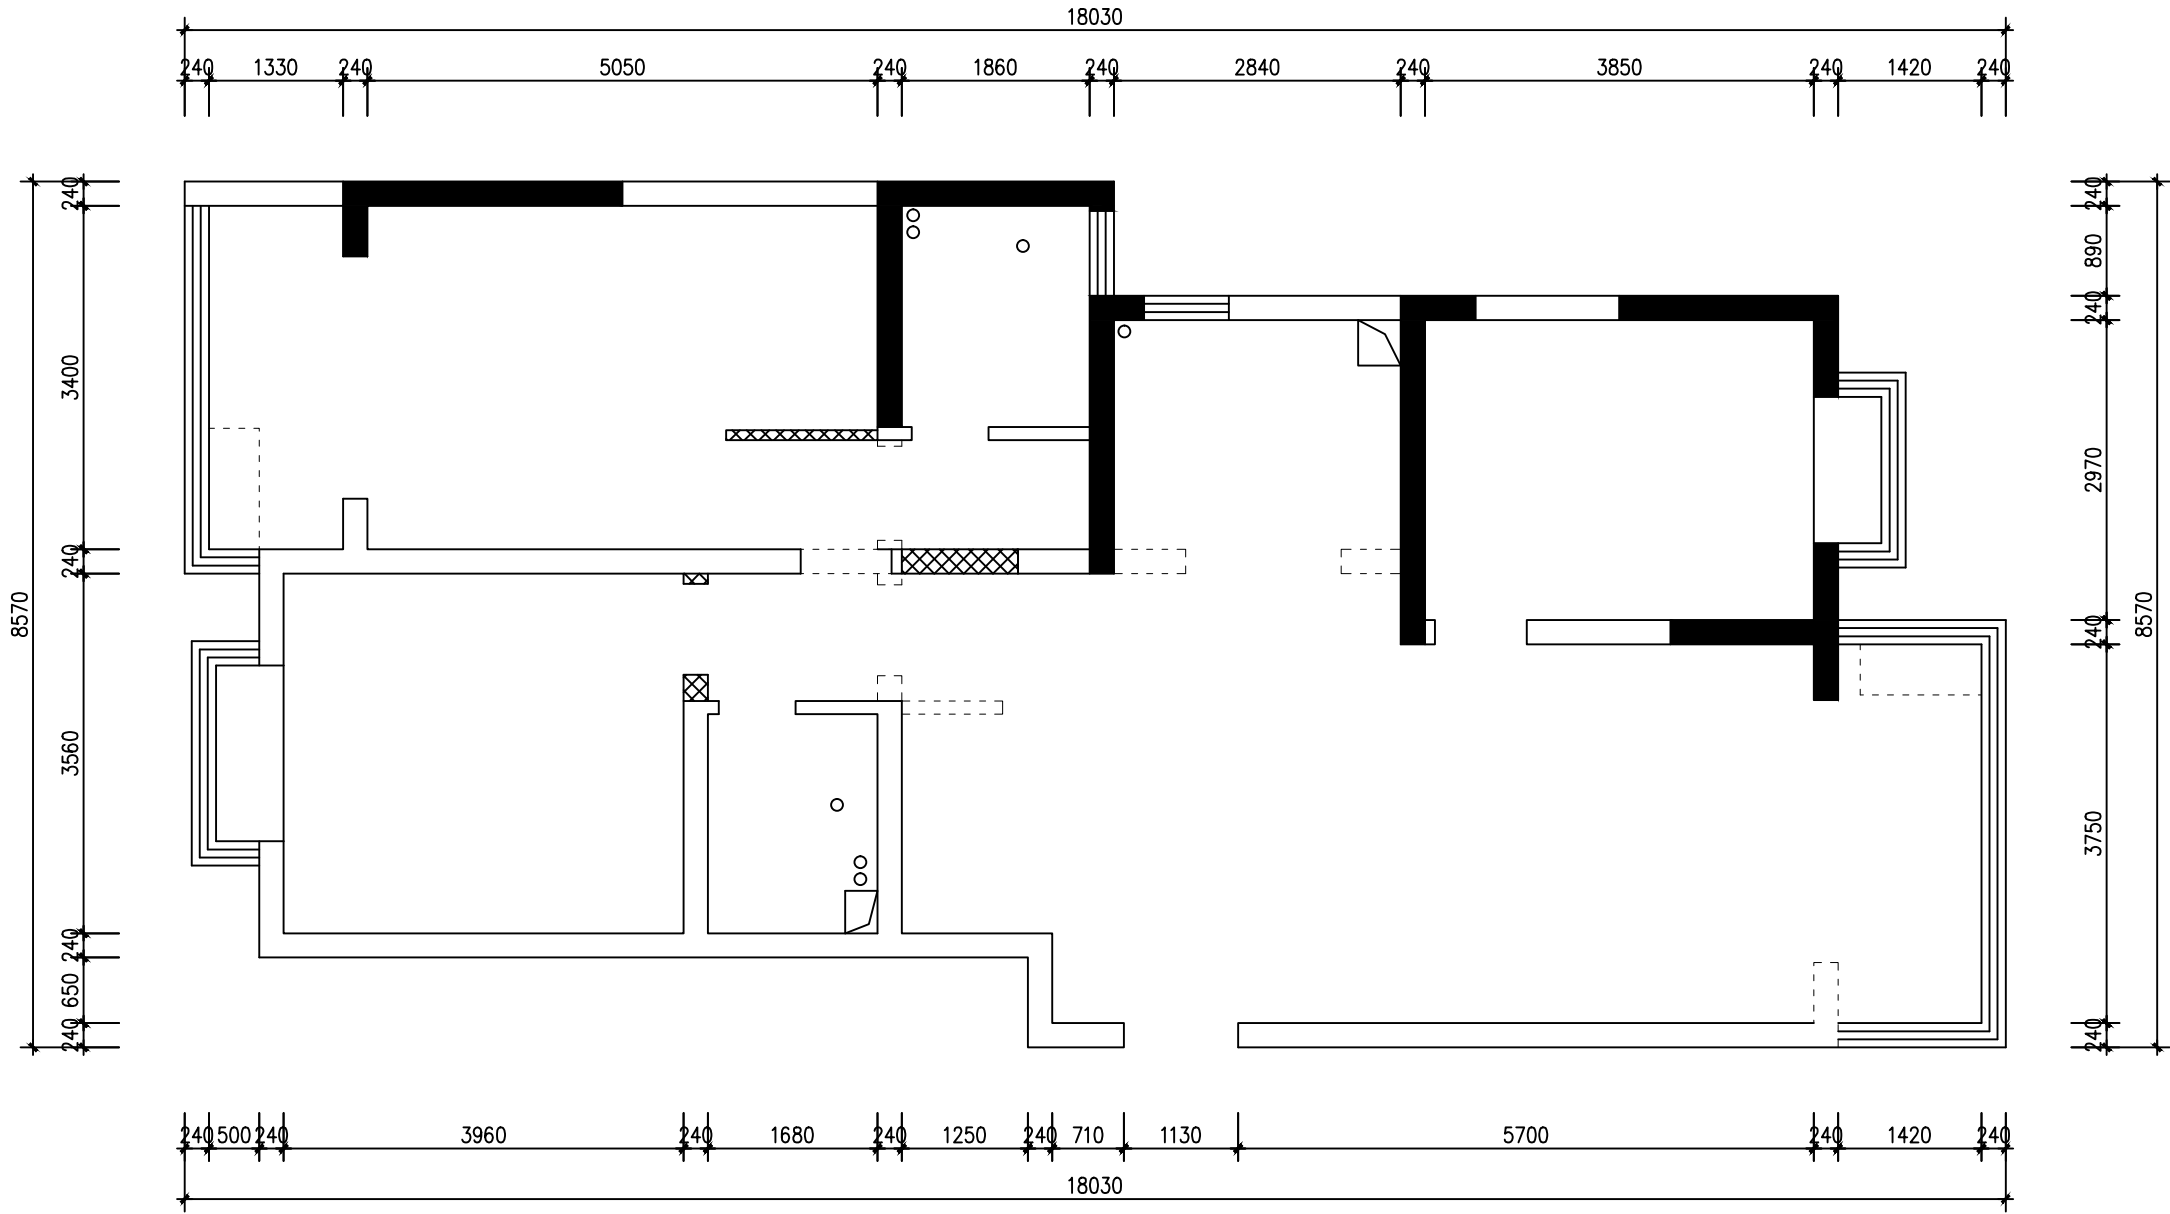

1F PLAN



鸿洲装饰

海门市鸿洲装饰设计工程有限公司

GENERAL NOTE  
备注:  
此设计图则之版权归海门市鸿洲装饰设计工程有限公司所有, 非设计师之书面批准不得随意将任何部分翻印。切勿以比例量度此图, 一切依图内数字所示为准。承建人必须在工场核对图内所示数字之准则, 如发现有任何矛盾处, 应立即通知设计师。必须经有关部门审批后方可施工, 否则造成不良及一切后果均与设计无关。

PROJECT TITLE  
工程名称:  
贵都之星6#1406

DRAWING TITLE  
图 名:  
原始平面图

CONTRACT AWARD UNIT  
发包单位:

CONSTRUCTION UNIT  
承建单位: 鸿洲装饰

DRAWN  
绘 图

DESIGNER  
设 计

CHECK  
检 查

BUILDER  
施 工

PROOFREAD  
审 核

DRAWING NO  
图 号

SCALE  
日 期 2016. 12. 26

EXPLAIN  
比 例

SIG. DATE  
说 明: