



鸿洲装饰

海门市鸿洲装饰设计工程有限公司

GENERAL NOTE

备注:

此设计图则之版权归海门市鸿洲装饰设计工程有限公司所有, 非设计师之书面批准不得随意将任何部分翻印。切勿以比例量度此图, 一切依图内数字所示为准。承建人必须在工场核对图内所示数字之准则, 如发现有任何矛盾处, 应立即通知设计师, 必须经有关部门审批后方可施工, 否则造成不良及一切后果均与设计无关。

PROJECT TITLE

工程名称:

贵都之星6#1406

DRAWING TITLE

图名:

原始平面图

CONTRACT AWARD UNIT

发包单位:

CONSTRUCTION UNIT

承建单位: 鸿洲装饰

DRAWN

绘图

DESIGNER

设计

CHECK

检查

BUILDER

施工

PROOFREAD

审核

DRAWING NO

图号

SCALE


日期 2016. 12. 26

EXPLAIN

比例

SIG. DATE

说明:

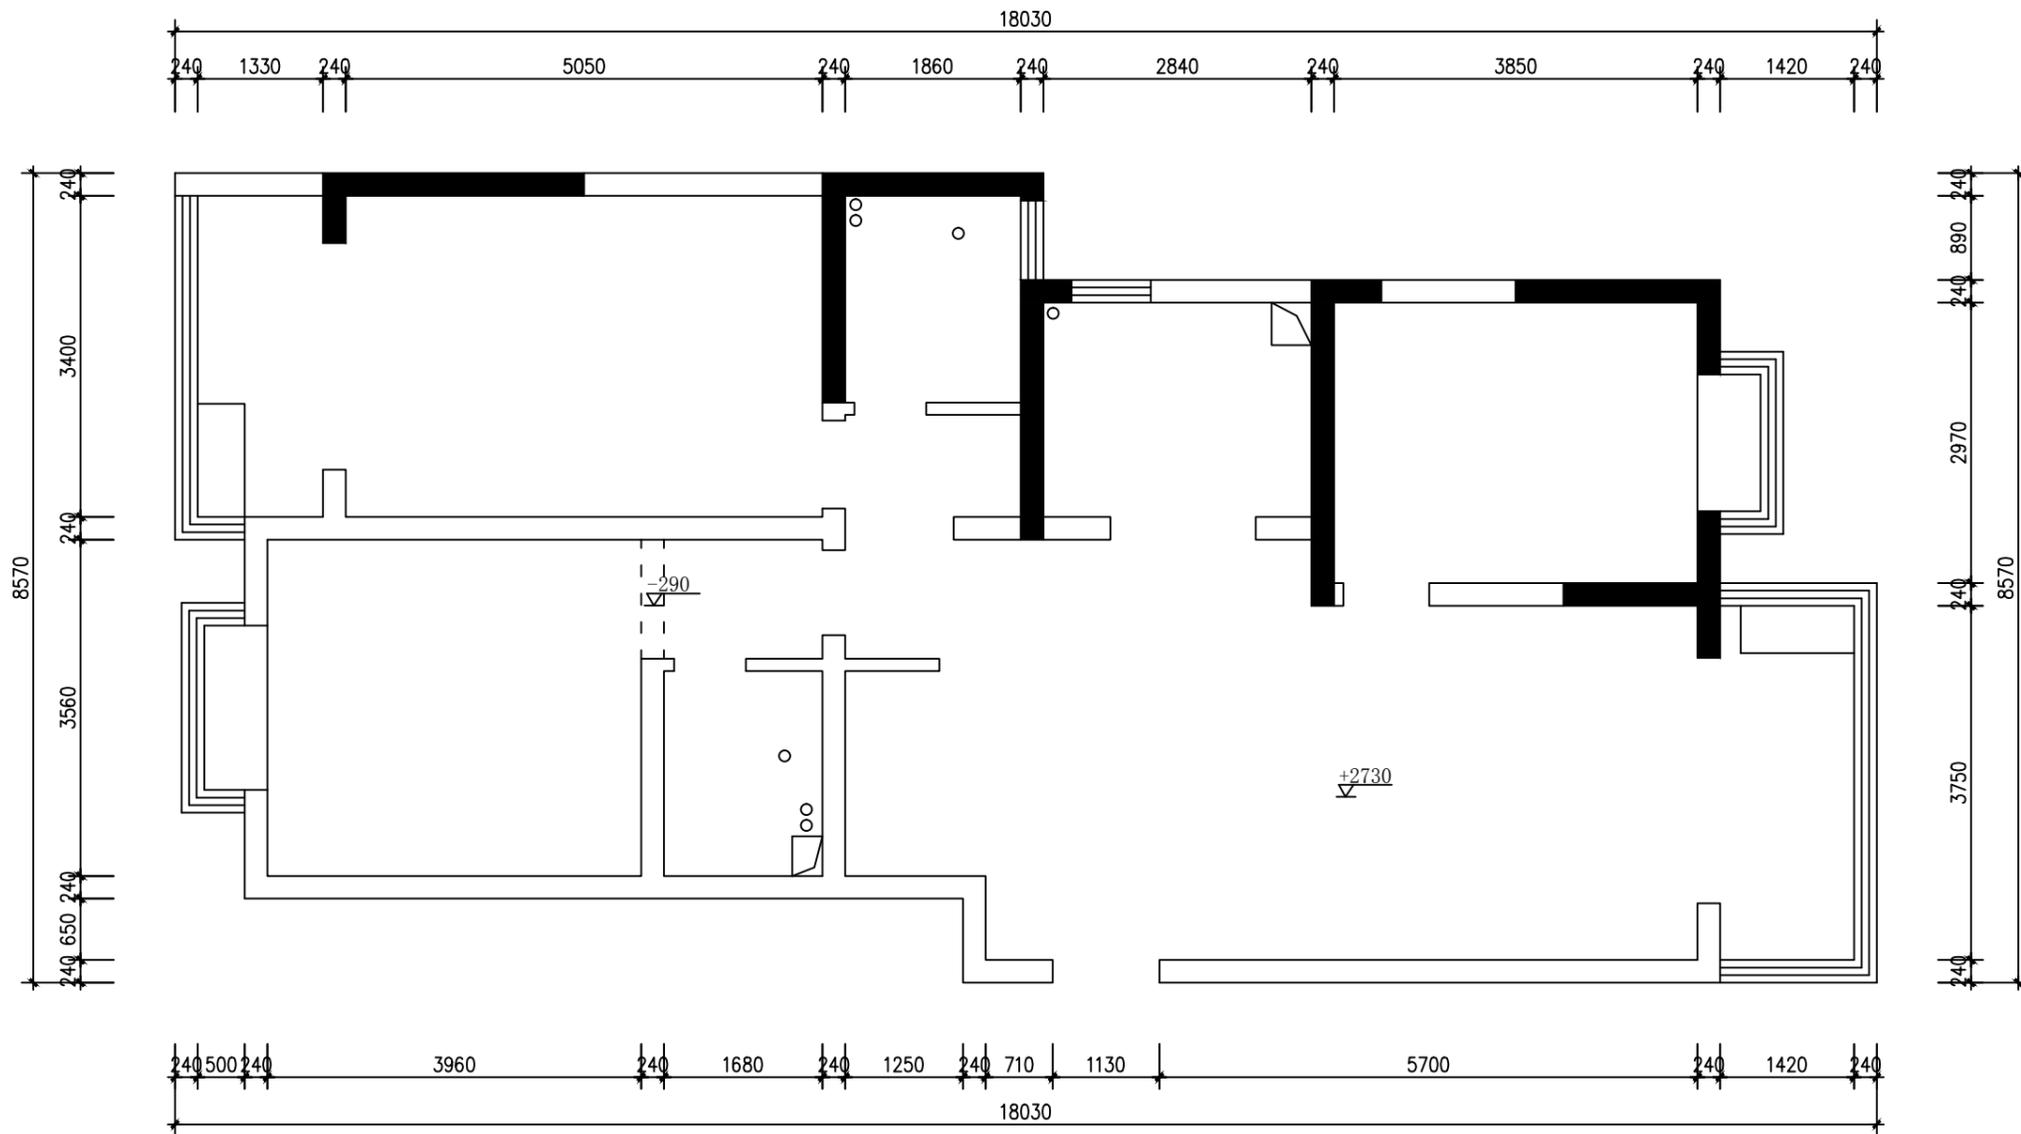

1F PLAN