


Autodesk

Autodesk

Autodesk

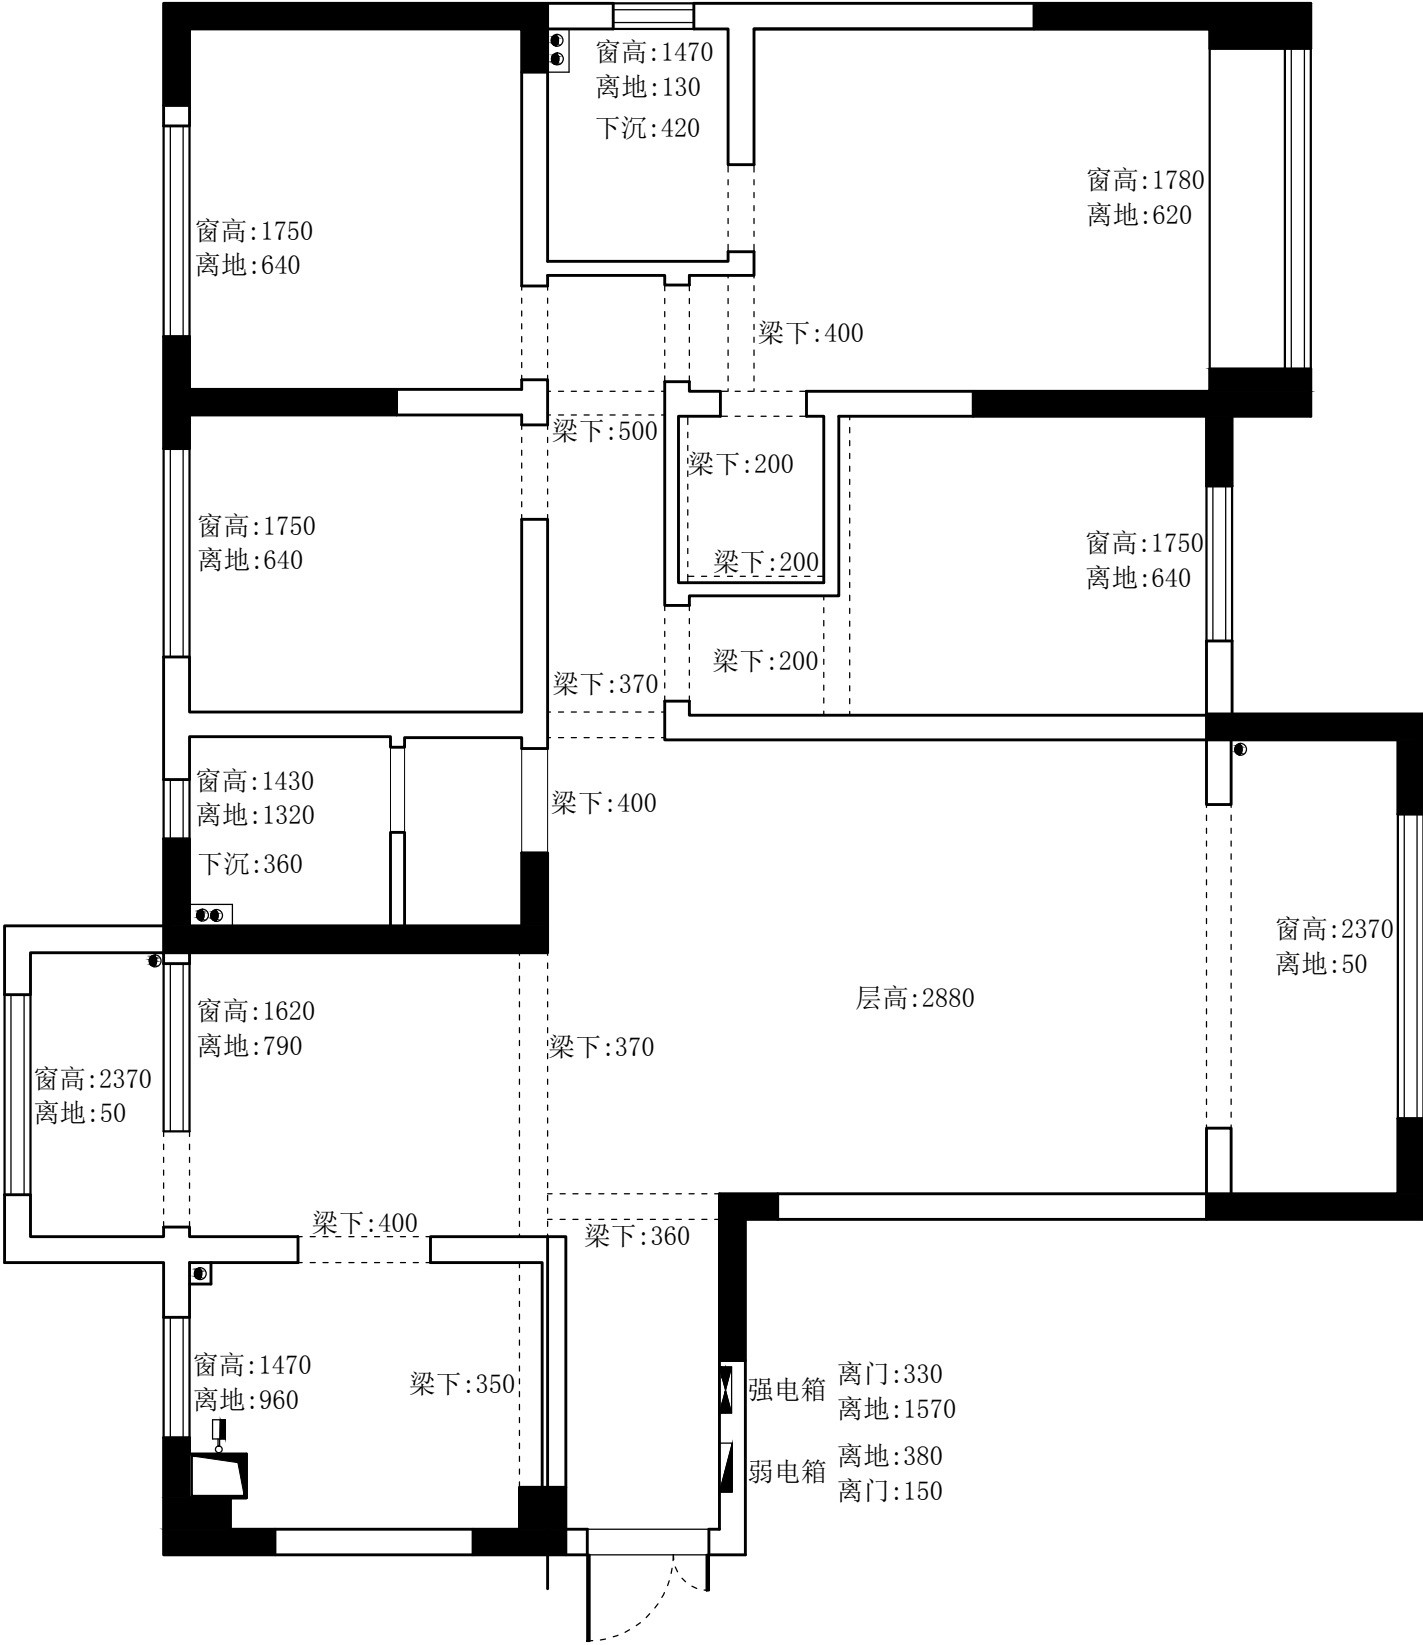

结构图例:

- 排污立管: ● 排水口: ○ 排污口: ○ 进水管: ● 水表: ②
- 可视电话: ③ 配电箱: ④ 弱电箱: ⑤ 煤气表: ⑥ 空调洞: ⑦-kt 梁线: - - - - -



原始结构图  
SCALE 1:70

Autodesk