


由 Autodesk 教育版产品制作

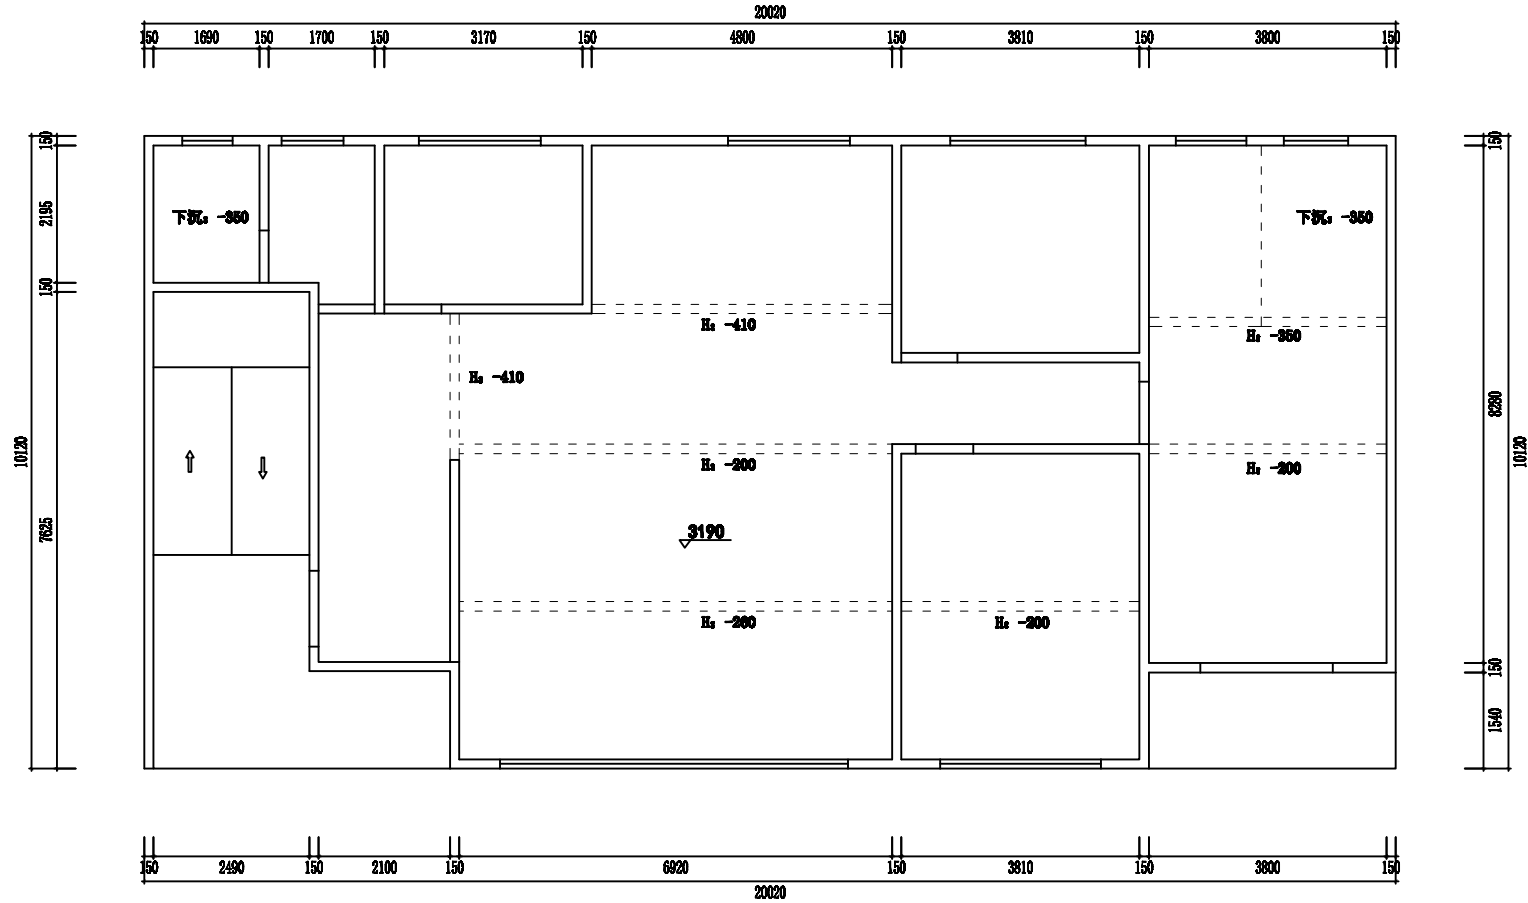

说明  
本图设计为教育版产品，不得用于  
商业用途。如有违反，后果自负。一  
切权利归 Autodesk 公司所有。如  
有侵权，必究。如有需要，请  
联系 Autodesk 公司。

业主签字:

设计师签字:

设计师签字: [Signature]

原始平面图  
PLAN Scale: 1:100