


专业名称	姓名	日期
建筑	签字	
结构	签字	
给排水	签字	
电气	签字	
暖通	签字	
设备	签字	
其他	签字	

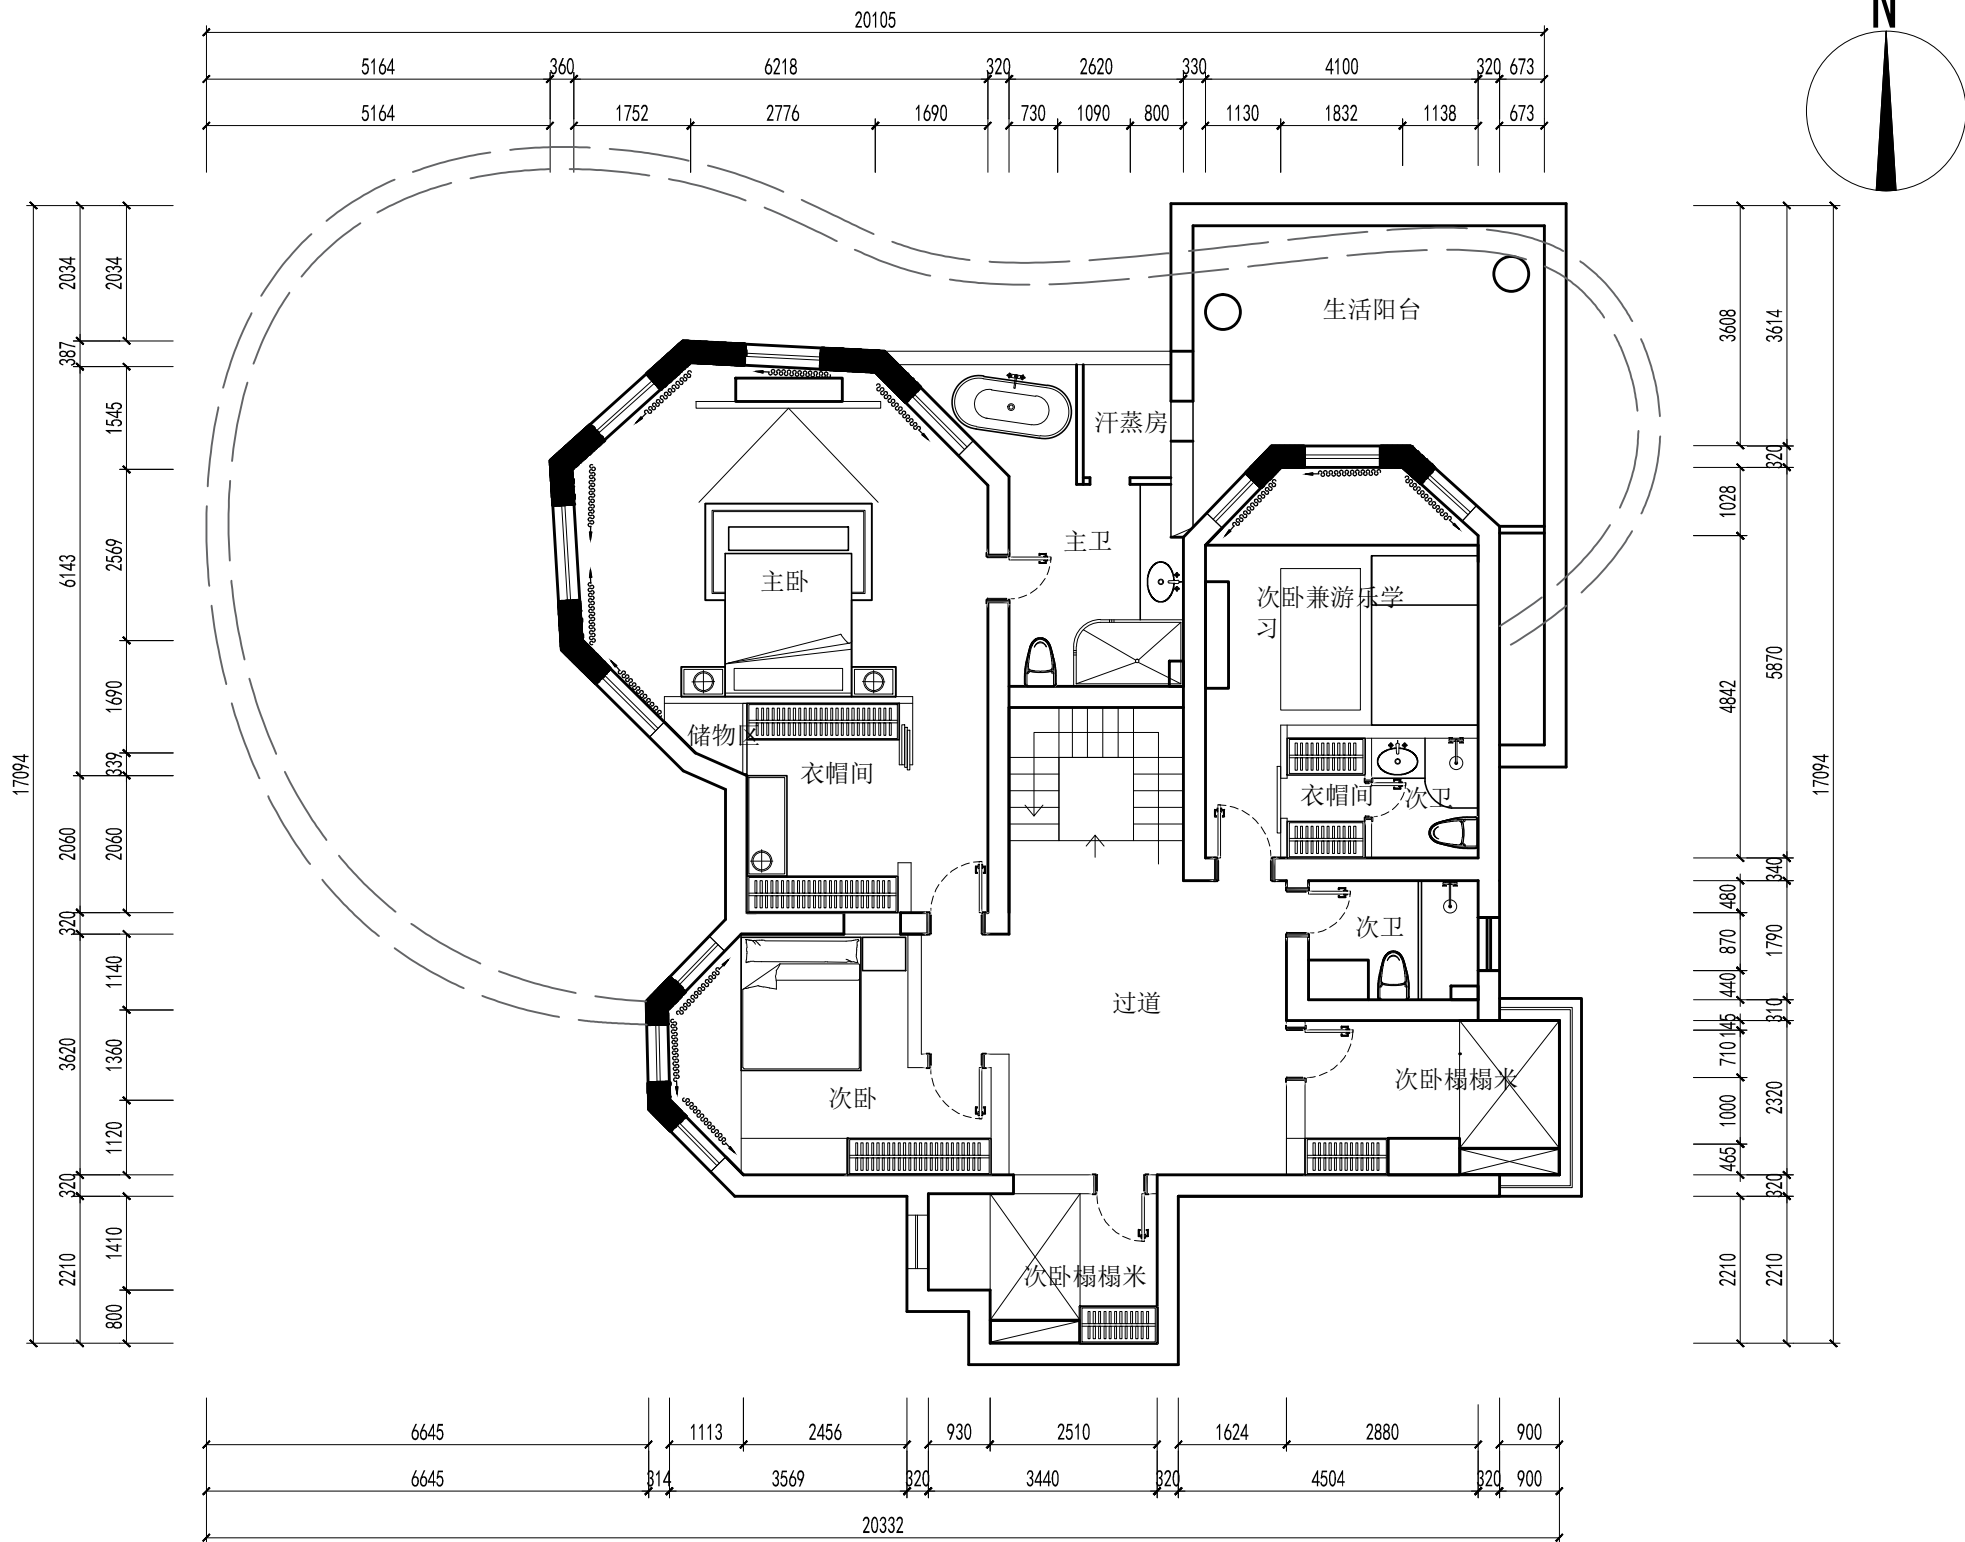

01 PLAN

原始户型图

SCALE: 1/100



火星时代实训基地
Mars Era Institute of Digital Arts

注册执业章 REGISTERED PRACTICE SIGNET		
姓名 NAME		
注册印章号 REGISTERED SIGNET NO.		
注册证书号 REGISTERED CERTIFICATE NO.		
建设单位: (CLIENT:)		
XXXXXXX		
设计项目名称 PROJECT NAME	XXXXXXX	
子项目名称 SUB PROJECT	XXXXXXX	
图 名: (DWG. NAME:)		
原始户型图 PM-01-01		
单位 unit: XXXXXXXX 比例 scale: A3=1:XXX		
项目总负责人 PROJECT LEADER		
专业负责人 DIVISION CHIEF		
设计 DESIGNED BY		
制图 DRAWN BY		
校对 CHECKED BY		
审核 PROCESSED BY		
审定 APPROVED BY		
设计项目号 PROJECT NO.		
图 别 DWG. TYPE	图 号 DWG. NO.	
版本号 Ver.	日 期 DATE	XX XX XX