


■ 未悉加公司授权，不得擅自复制或转载设计。  
■ 所有尺寸以标注为准，请勿按比例测量图样。  
■ 未悉加可擅自变更已签署<字>图章或设计，造成设计不良责任由果，■ 未悉加<字>图章不得用于施工。

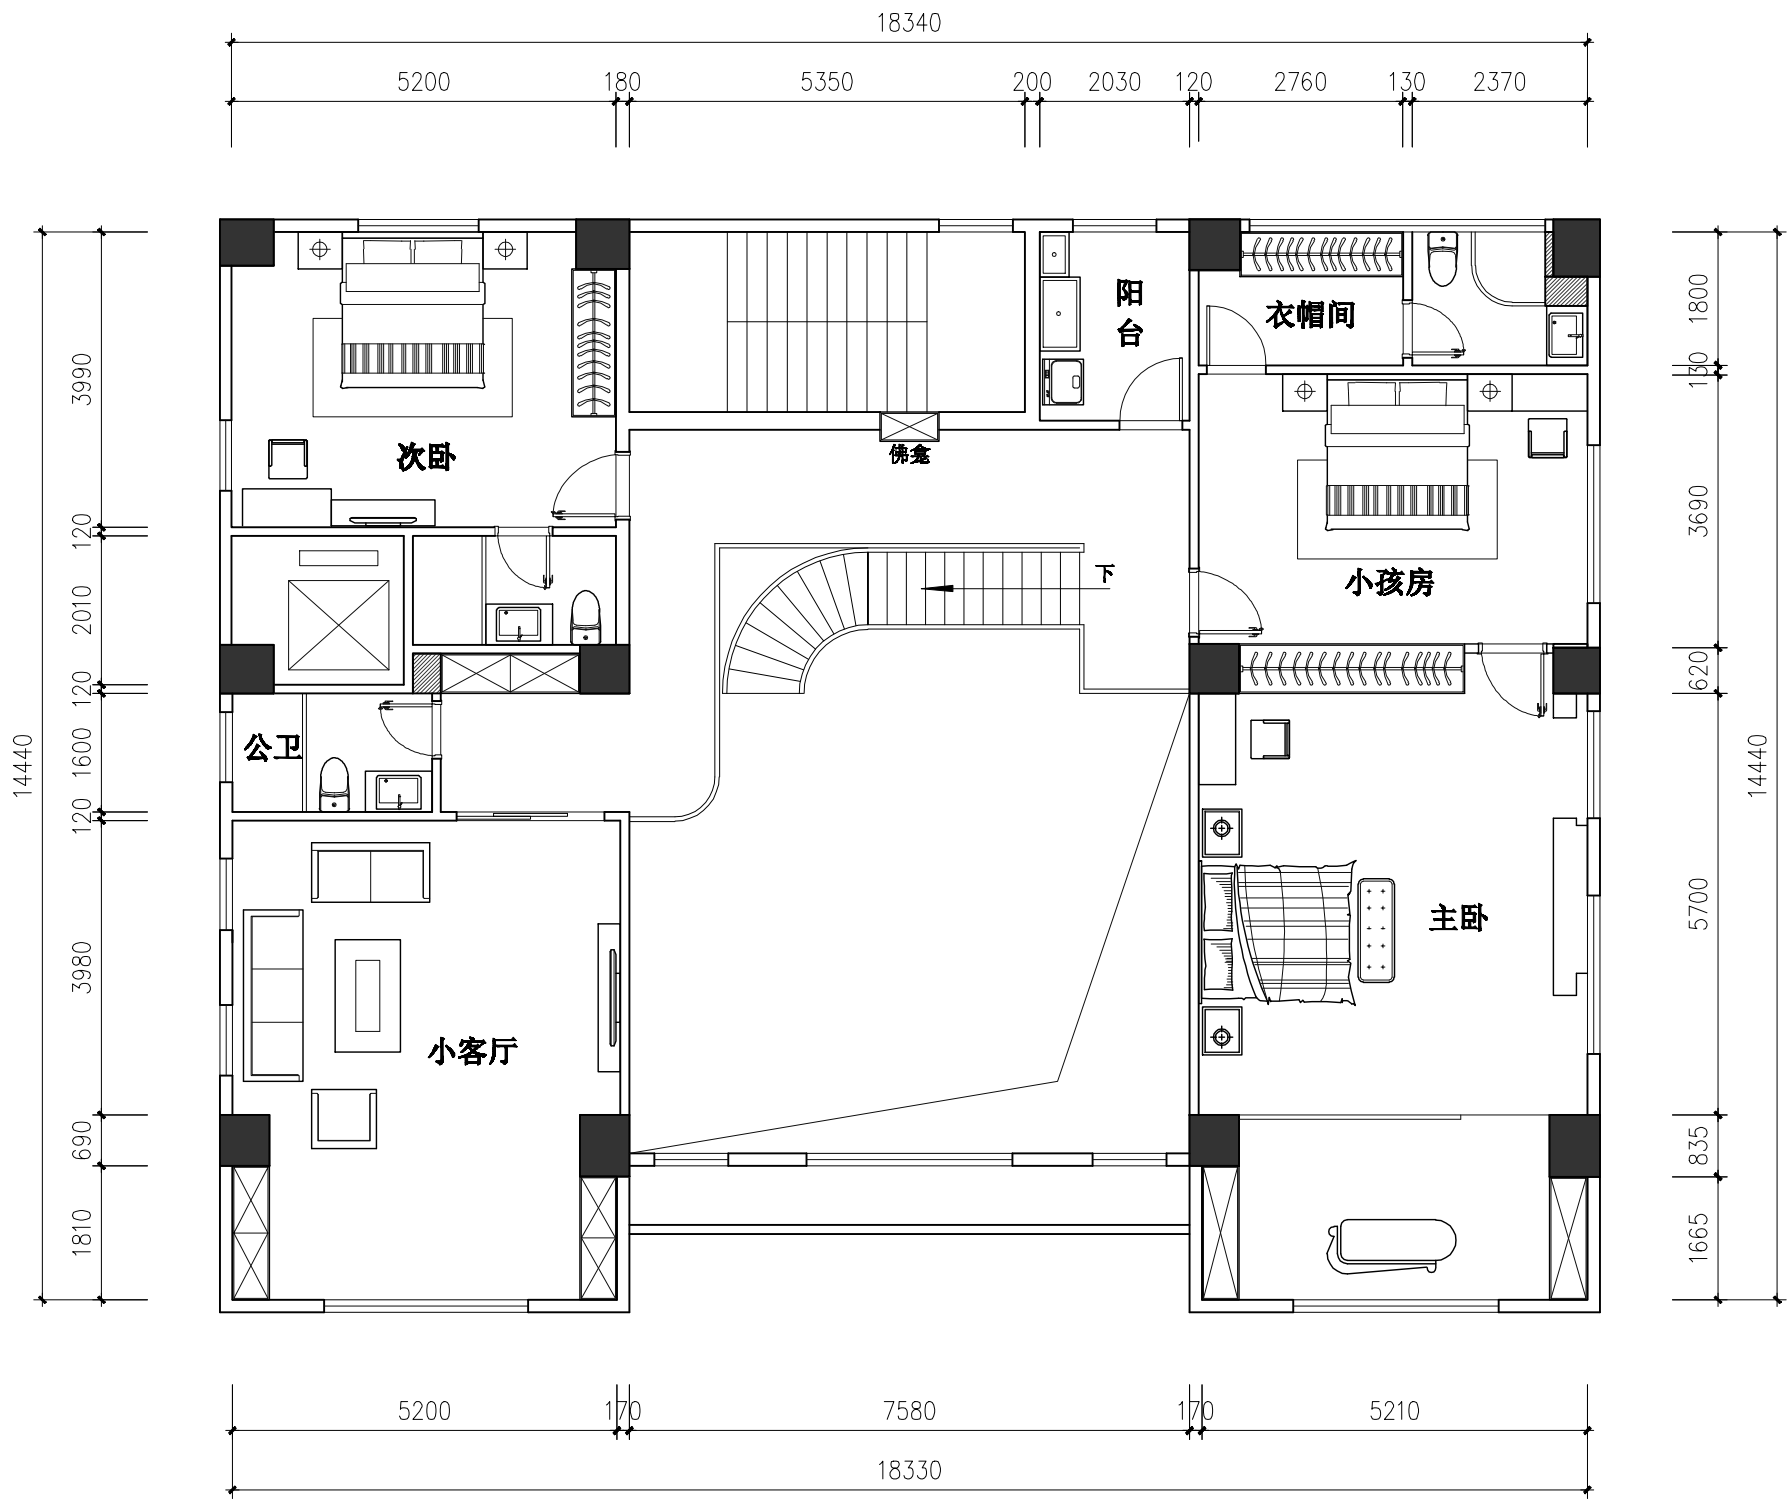

十一层平面图

■ Project: ????	
■ Drawing Title ????	
■ General Designer: ??????	
■ Designed By: ??	
■ Checked By: ??	
■ Approved By Client ????	
???? Job No.	?? Status.
?? Scale.	?? Discipline.
?? Date.	?? Drawing No.