
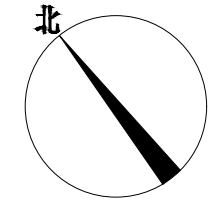


动力	校工				
电气	电讯				
给排水	暖通				
建筑	结构				

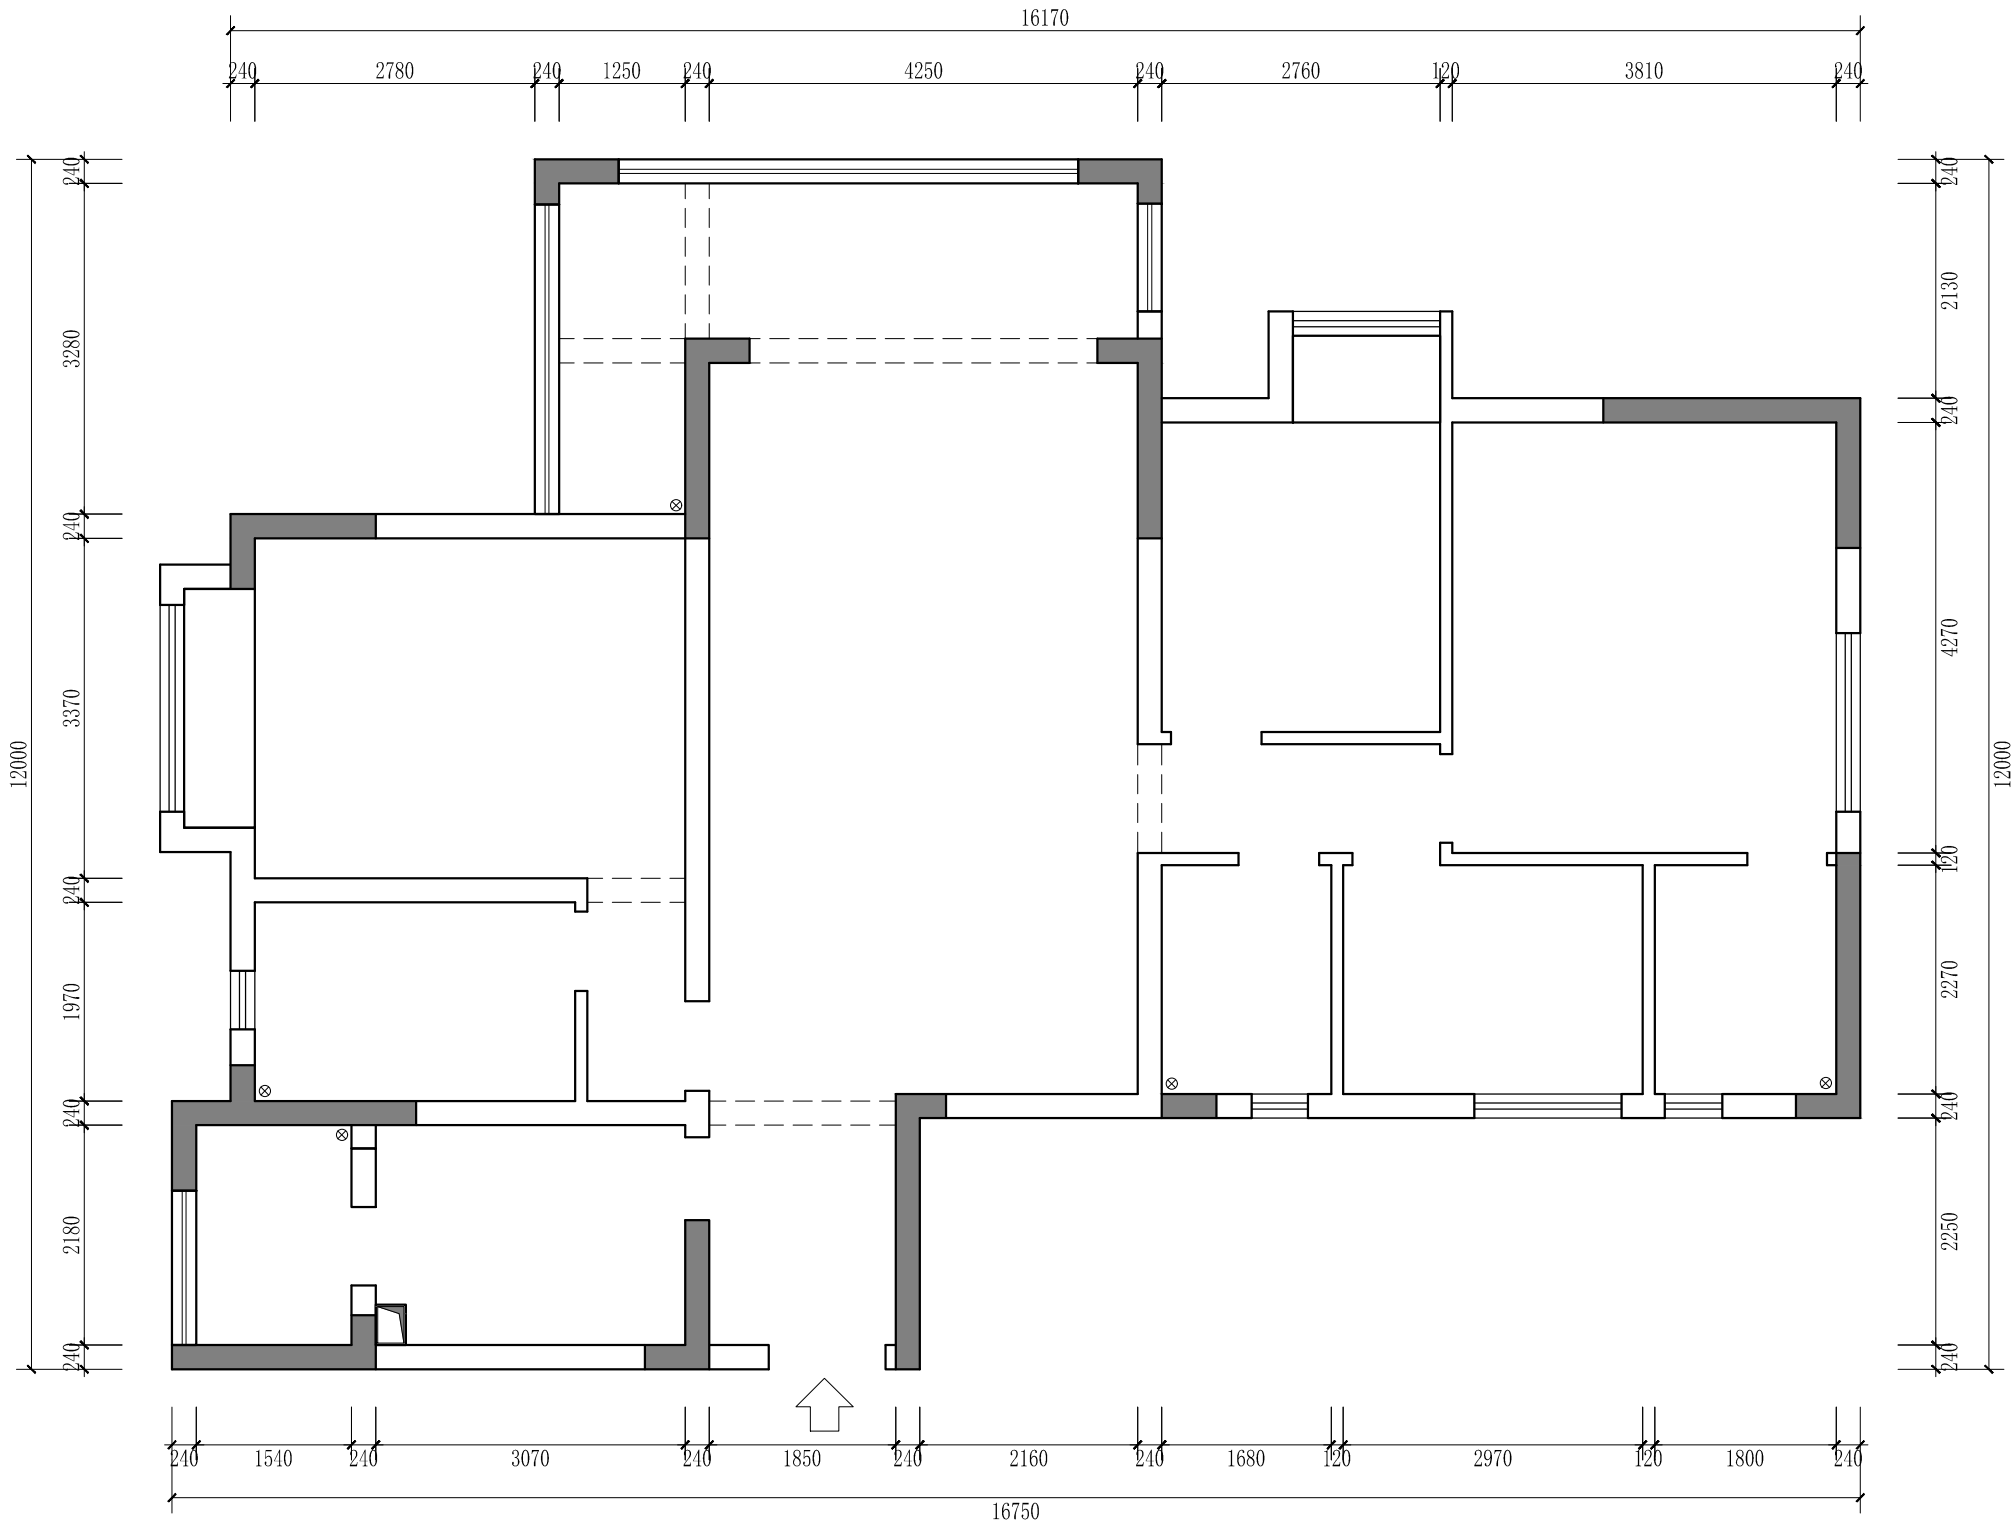

方洲设计

DESIGN FIRM 设计单位

四川省巴中市方洲设计工作室

巴中市黄家沟建材市场13-3-26

HuangJiaGou,BaZhong,China

TEL:0827-5201314

24小时客服热线:15208239566

COOPERATIVE DESIGN 合作设计

CLIENT 建设单位

PROJECT TITLE 项目名称

置信逸都花园C1-1501

DRAWING TITLE 图名

原始结构图

REVISIONS 版本

第一版

第二版

第三版

第四版

第五版

第六版

APPROVED

审 定

VERIFIED

审 核

CHECKED

设 计 总 监

DESIGNER

设 计 师

DRAWN

客 户

SCALE

比 例

DATE

日 期

版权所有

施工时须以标注尺寸为准

施工单位须现场校核尺寸

如有不符须立即通知设计单位

This drawing is copyright

Copyrights shall work from signed documents only

Copyrights must check all dimensions on site

Copyrights must be reported immediately to architect

KEY PLAN

索引图

SHEET No.

图号

P-01

PROJECT No.

项目编号

EXISTING PLAN

原始结构图

SCALE 1:75