



福建省宏图饰嘉装饰设计有限公司

ADD: 福建省泉州市石狮市石  
金路泰亨新城374-376号  
TEL: 18060000028  
TEL: 18559527278

工程名称:

鼎盛天玺2#2-2008

图纸内容:

一楼原始平面图

客户  
签字

工程  
负责

设计

制图

审核

报价

序号


图号

比例 1:50

日期

说明 ●

所有尺寸均须实地核对，  
不以量度图中尺寸为准此  
图纸，未经盖章签名均属  
无效。图纸设计版权属本  
公司所有，未经设计师书  
面同意不得另作其他用  
途。

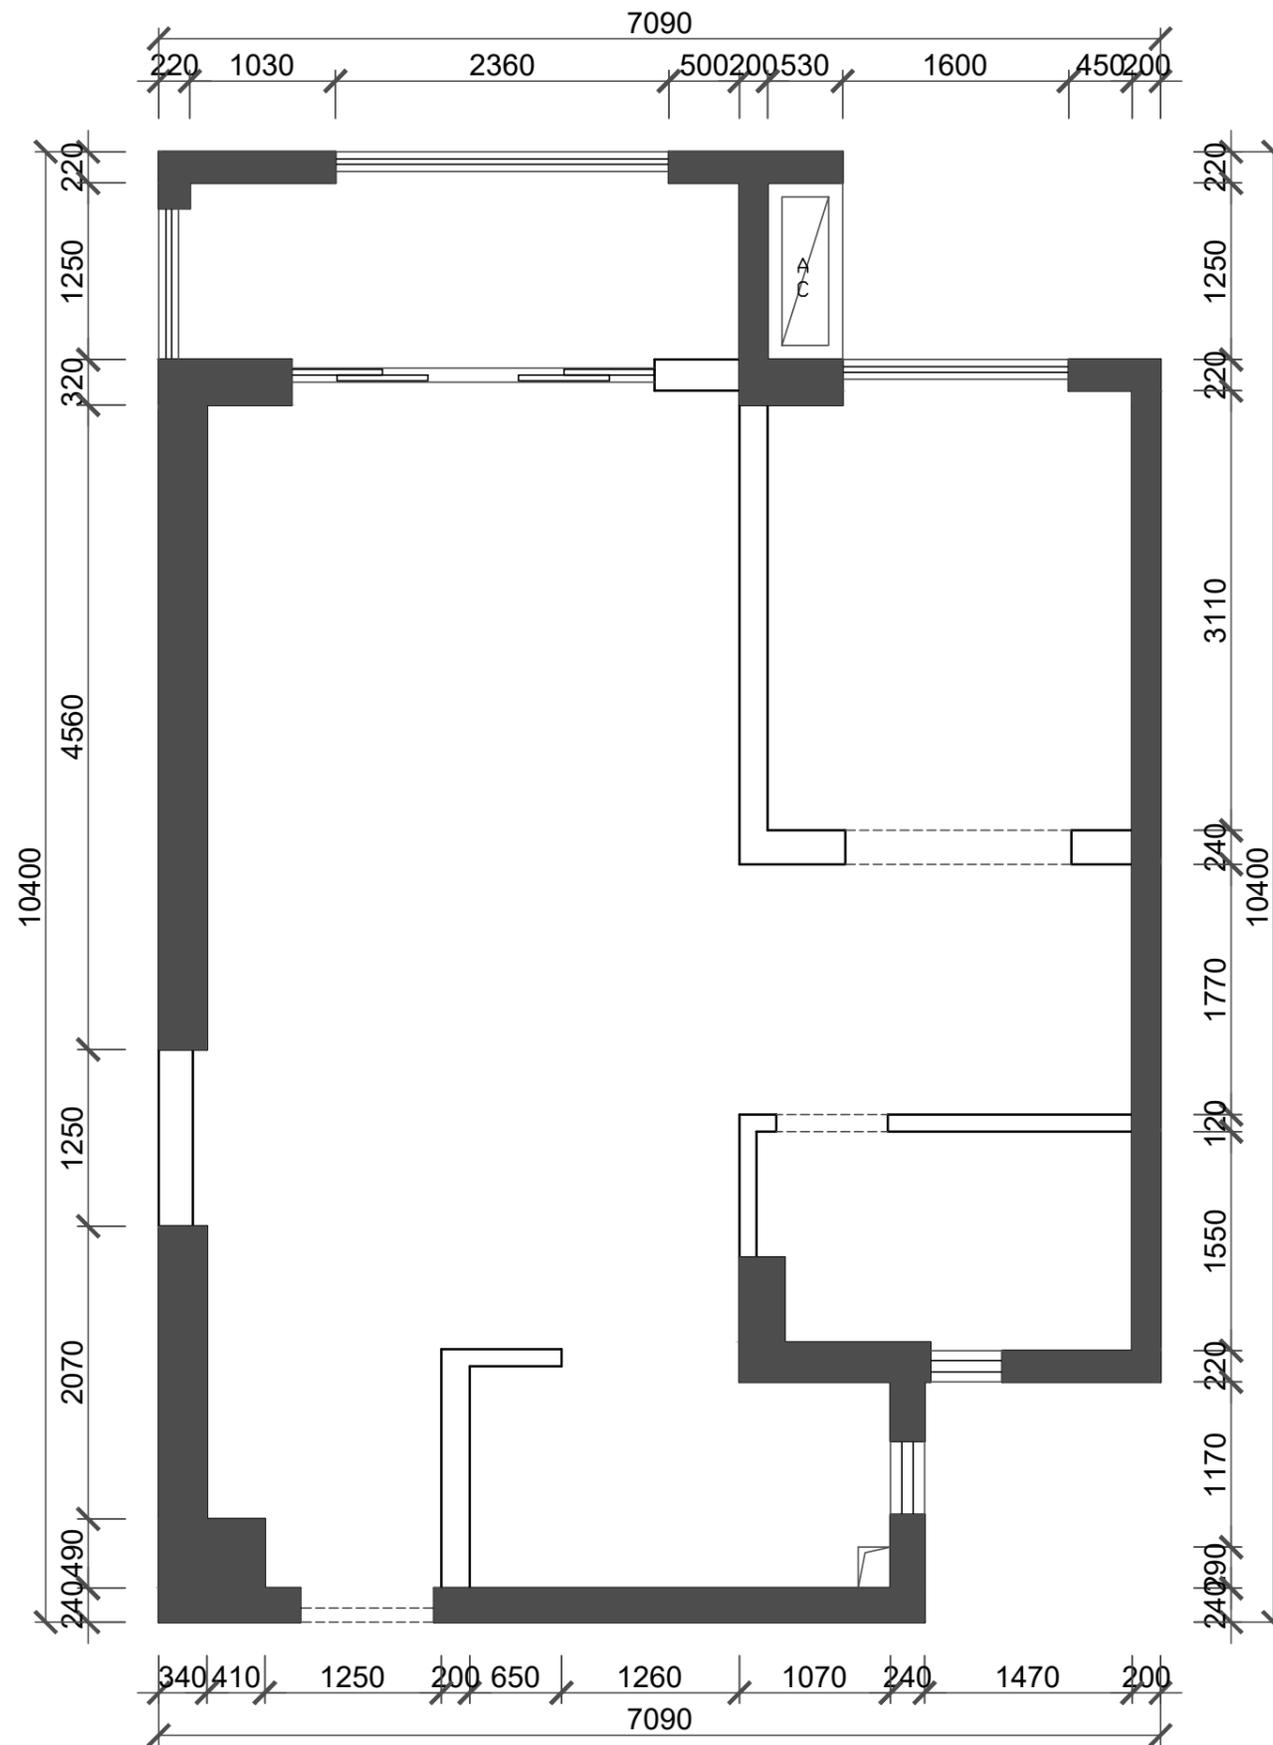

Hong Tu DECORATION ENGINEERING CO.LTD