


日期															<div><div></div><div>PROJECT TITLE 项目名称</div><div>牧马湖 秦姐11-101 室内设计</div><div>DRAWING TITLE 图名</div><div>图纸目录(二)</div><div>CLIENT 建设单位</div><div>尚层装饰（北京）有限公司 FM13. KEJI HUIZHAN ZHONGXIN NO. 12 YU MIN STREET XICHENG DIST., BEIJING Beijing 100029, China TEL: 400-650-2118 Fax: 86-010-82254848/800 E-mail: shangceng@shangceng.com.cn www. shangceng.com.cn</div><table><tr><td>REVTSIONS</td><td>版本</td><td>DATE</td><td>日期</td></tr><tr><td>△</td><td></td><td>2019-03-20</td><td></td></tr><tr><td></td><td></td><td></td><td></td></tr><tr><td></td><td></td><td></td><td></td></tr><tr><td>PROOFREAD</td><td>校审</td><td colspan="2">刘立志</td></tr><tr><td>PROOFREADING</td><td>校对</td><td colspan="2">王智</td></tr><tr><td>DESIGNER</td><td>设计师</td><td colspan="2">王智</td></tr><tr><td>DRAWING</td><td>绘图</td><td colspan="2">金磊</td></tr><tr><td>DATE</td><td>日期</td><td colspan="2">2019-03-17</td></tr><tr><td>SCALE</td><td>比例</td><td colspan="2"></td></tr><tr><td colspan="4">尚层装饰（北京）有限公司 对本方案拥有版权及所有权 本方案不得以任何方式修改及复制, 未经尚层装饰（北京）有限公司书面授权, 本方案不得向任何第三方转让.</td></tr><tr><td colspan="2">CUSTOMER 客户</td><td colspan="2">DATE 日期</td></tr><tr><td colspan="2">Job NO 项目编号</td><td colspan="2">Drawing NO 图纸编号</td></tr><tr><td colspan="2">CUS1906100004</td><td colspan="2">02</td></tr></table></div>		REVTSIONS	版本	DATE	日期	△		2019-03-20										PROOFREAD	校审	刘立志		PROOFREADING	校对	王智		DESIGNER	设计师	王智		DRAWING	绘图	金磊		DATE	日期	2019-03-17		SCALE	比例			尚层装饰（北京）有限公司 对本方案拥有版权及所有权 本方案不得以任何方式修改及复制, 未经尚层装饰（北京）有限公司书面授权, 本方案不得向任何第三方转让.				CUSTOMER 客户		DATE 日期		Job NO 项目编号		Drawing NO 图纸编号		CUS1906100004		02	
REVTSIONS	版本	DATE	日期	
△		2019-03-20	
PROOFREAD	校审	刘立志	
PROOFREADING	校对	王智	
DESIGNER	设计师	王智	
DRAWING	绘图	金磊	
DATE	日期	2019-03-17	
SCALE	比例	
尚层装饰（北京）有限公司 对本方案拥有版权及所有权 本方案不得以任何方式修改及复制, 未经尚层装饰（北京）有限公司书面授权, 本方案不得向任何第三方转让.	
CUSTOMER 客户		DATE 日期	
Job NO 项目编号		Drawing NO 图纸编号	
CUS1906100004		02	
暖通工程师	
日期	
水电工程师	
日期	
主创设计师	
会签栏	
图 纸 目 录	
图 号	图 纸 名 称			图 号	图 纸 名 称			图 号	图 纸 名 称	
4P-02	四层建筑顶面图（无施工内容免图纸）			1L-05	一层公卫A/B/C/D立面	
4P-03	四层结构拆除平面图（无施工内容免图纸）			1L-06	一层阅读区B/D立面	
4P-04	四层新建结构平面图			2L-01	二层长辈房A立面	
4P-05	四层平面布置图			2L-02	二层长辈洗手间A/B/C/D立面	
4P-06	四层家具尺寸图			2L-03	二层长辈洗手间D立面	
4P-07	四层强弱电点位图			2L-04	二层女孩洗手间A/B/C/D立面	
4P-08	四层墙身终饰图			3L-01	三层主卧A立面	
4P-09	四层天花布置图			3L-02	三层主卧B立面	
4P-10	四层天花造型尺寸图			3L-03	三层主卧C立面	
4P-11	四层天花灯位尺寸图			3L-04	三层主卧D立面	
4P-12	四层天花灯控连线图			3L-05	三层衣帽间A/B/C/D立面	
4P-13	四层综合天花图			3L-06	三层主卫A/B/C/D立面	
4P-14	四层铺地平面图			4L-01	四层衣帽间A/B/C/D立面	
1L-01	一层客餐厅A立面			1P-DY-01	节点图01	
1L-02	一层客餐厅C立面			1P-DY-02	节点图02	
1L-03	一层客餐厅B/D立面			1P-DY-03	节点图03	
1L-04	一层厨房A/B/C/D立面	

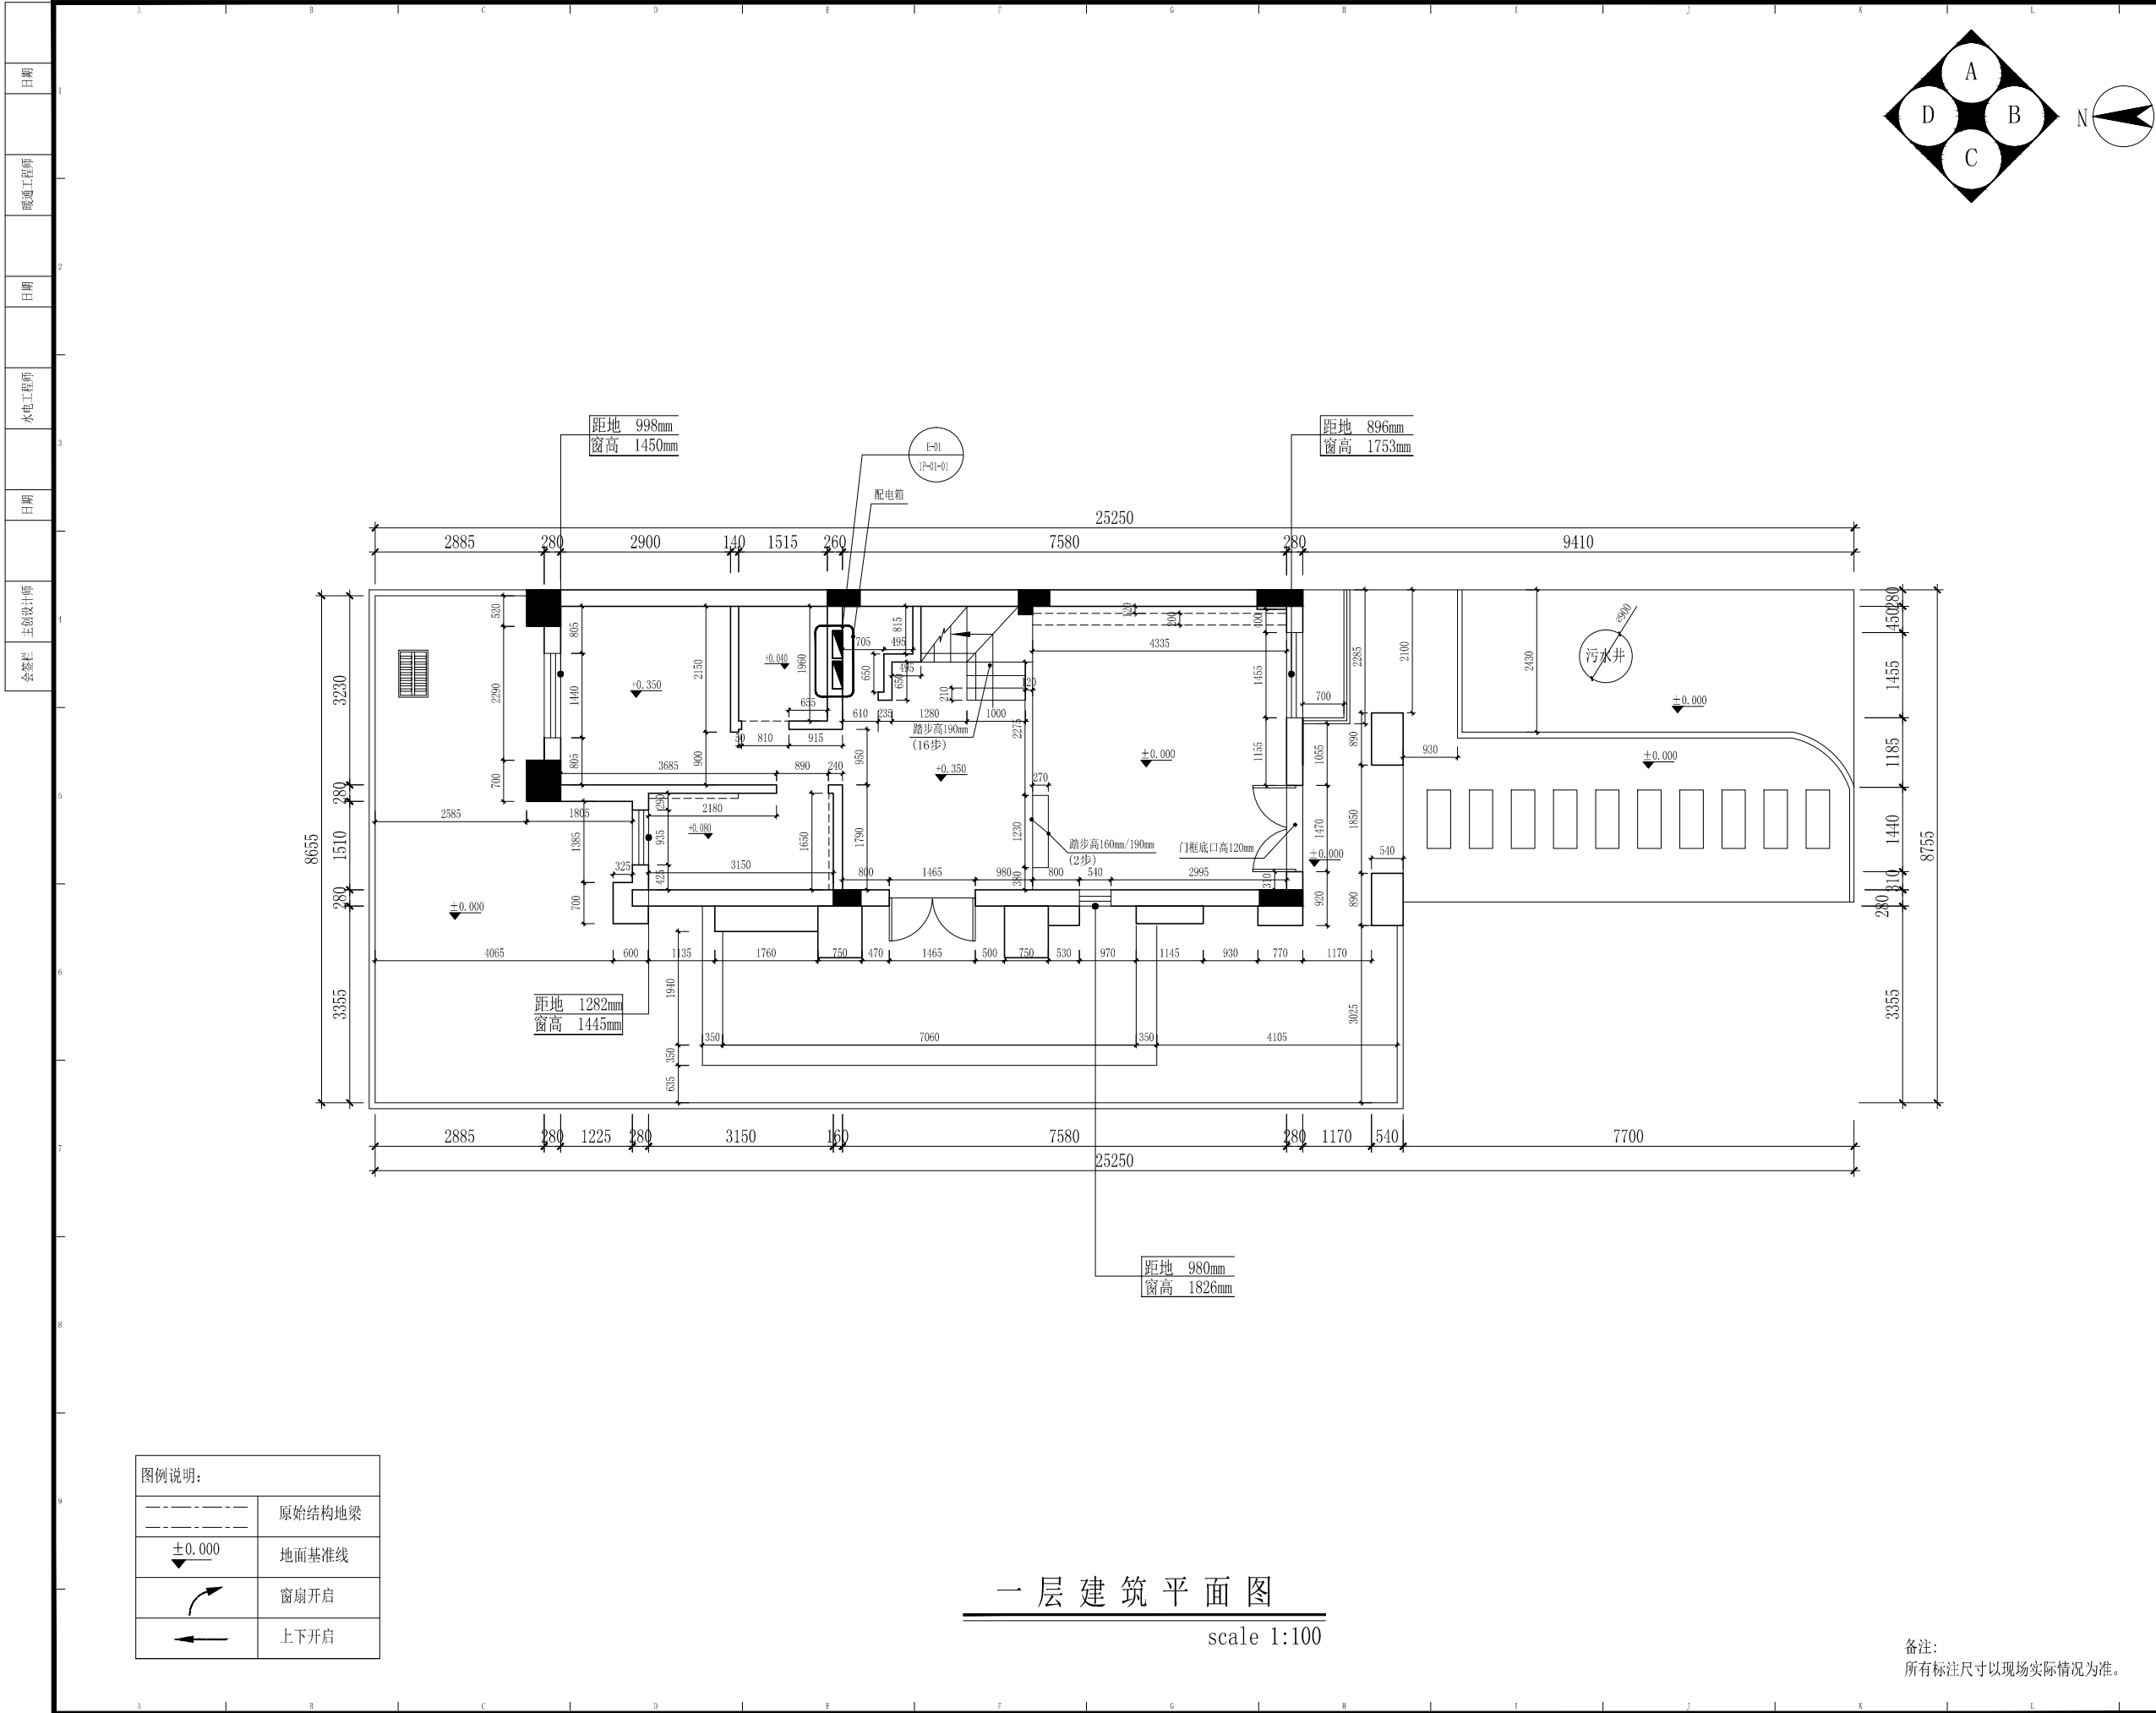

PROJECT TITLE 项目名称

牧马湖
秦姐11-101
室内设计

DRAWING TITLE 图名

一层建筑平面图

CLIENT 建设单位

尚层装饰 (北京) 有限公司
FM13. KEJI HUIZHAN ZHONGXIN
NO. 12
YU MIN STREET
XICHENG DIST., BEIJING
Beijing 100029, China
TEL: 400-650-2118
Fax: 86-010-82254848/800
E-mail: shangceng@shangceng.com.cn
www.shangceng.com.cn


REVISIONS	版本	DATE	日期
△		2019-03-20	

PROOFREAD	校审	刘立志
PROOFREADING	校对	王智
DESIGNER	设计师	王智
DRAWING	绘图	金磊
DATE	日期	2019-03-20
SCALE	比例	1:100

尚层装饰 (北京) 有限公司
对本方案拥有版权及所有权
本方案不得以任何方式修改及复制, 未经尚层装饰 (北京) 有限公司书面授权, 本方案不得向任何第三方转让。

CUSTOMER	客户	DATE	日期

Job NO	项目编号	Drawing NO	图纸编号
CUS1906100004	1P-01		

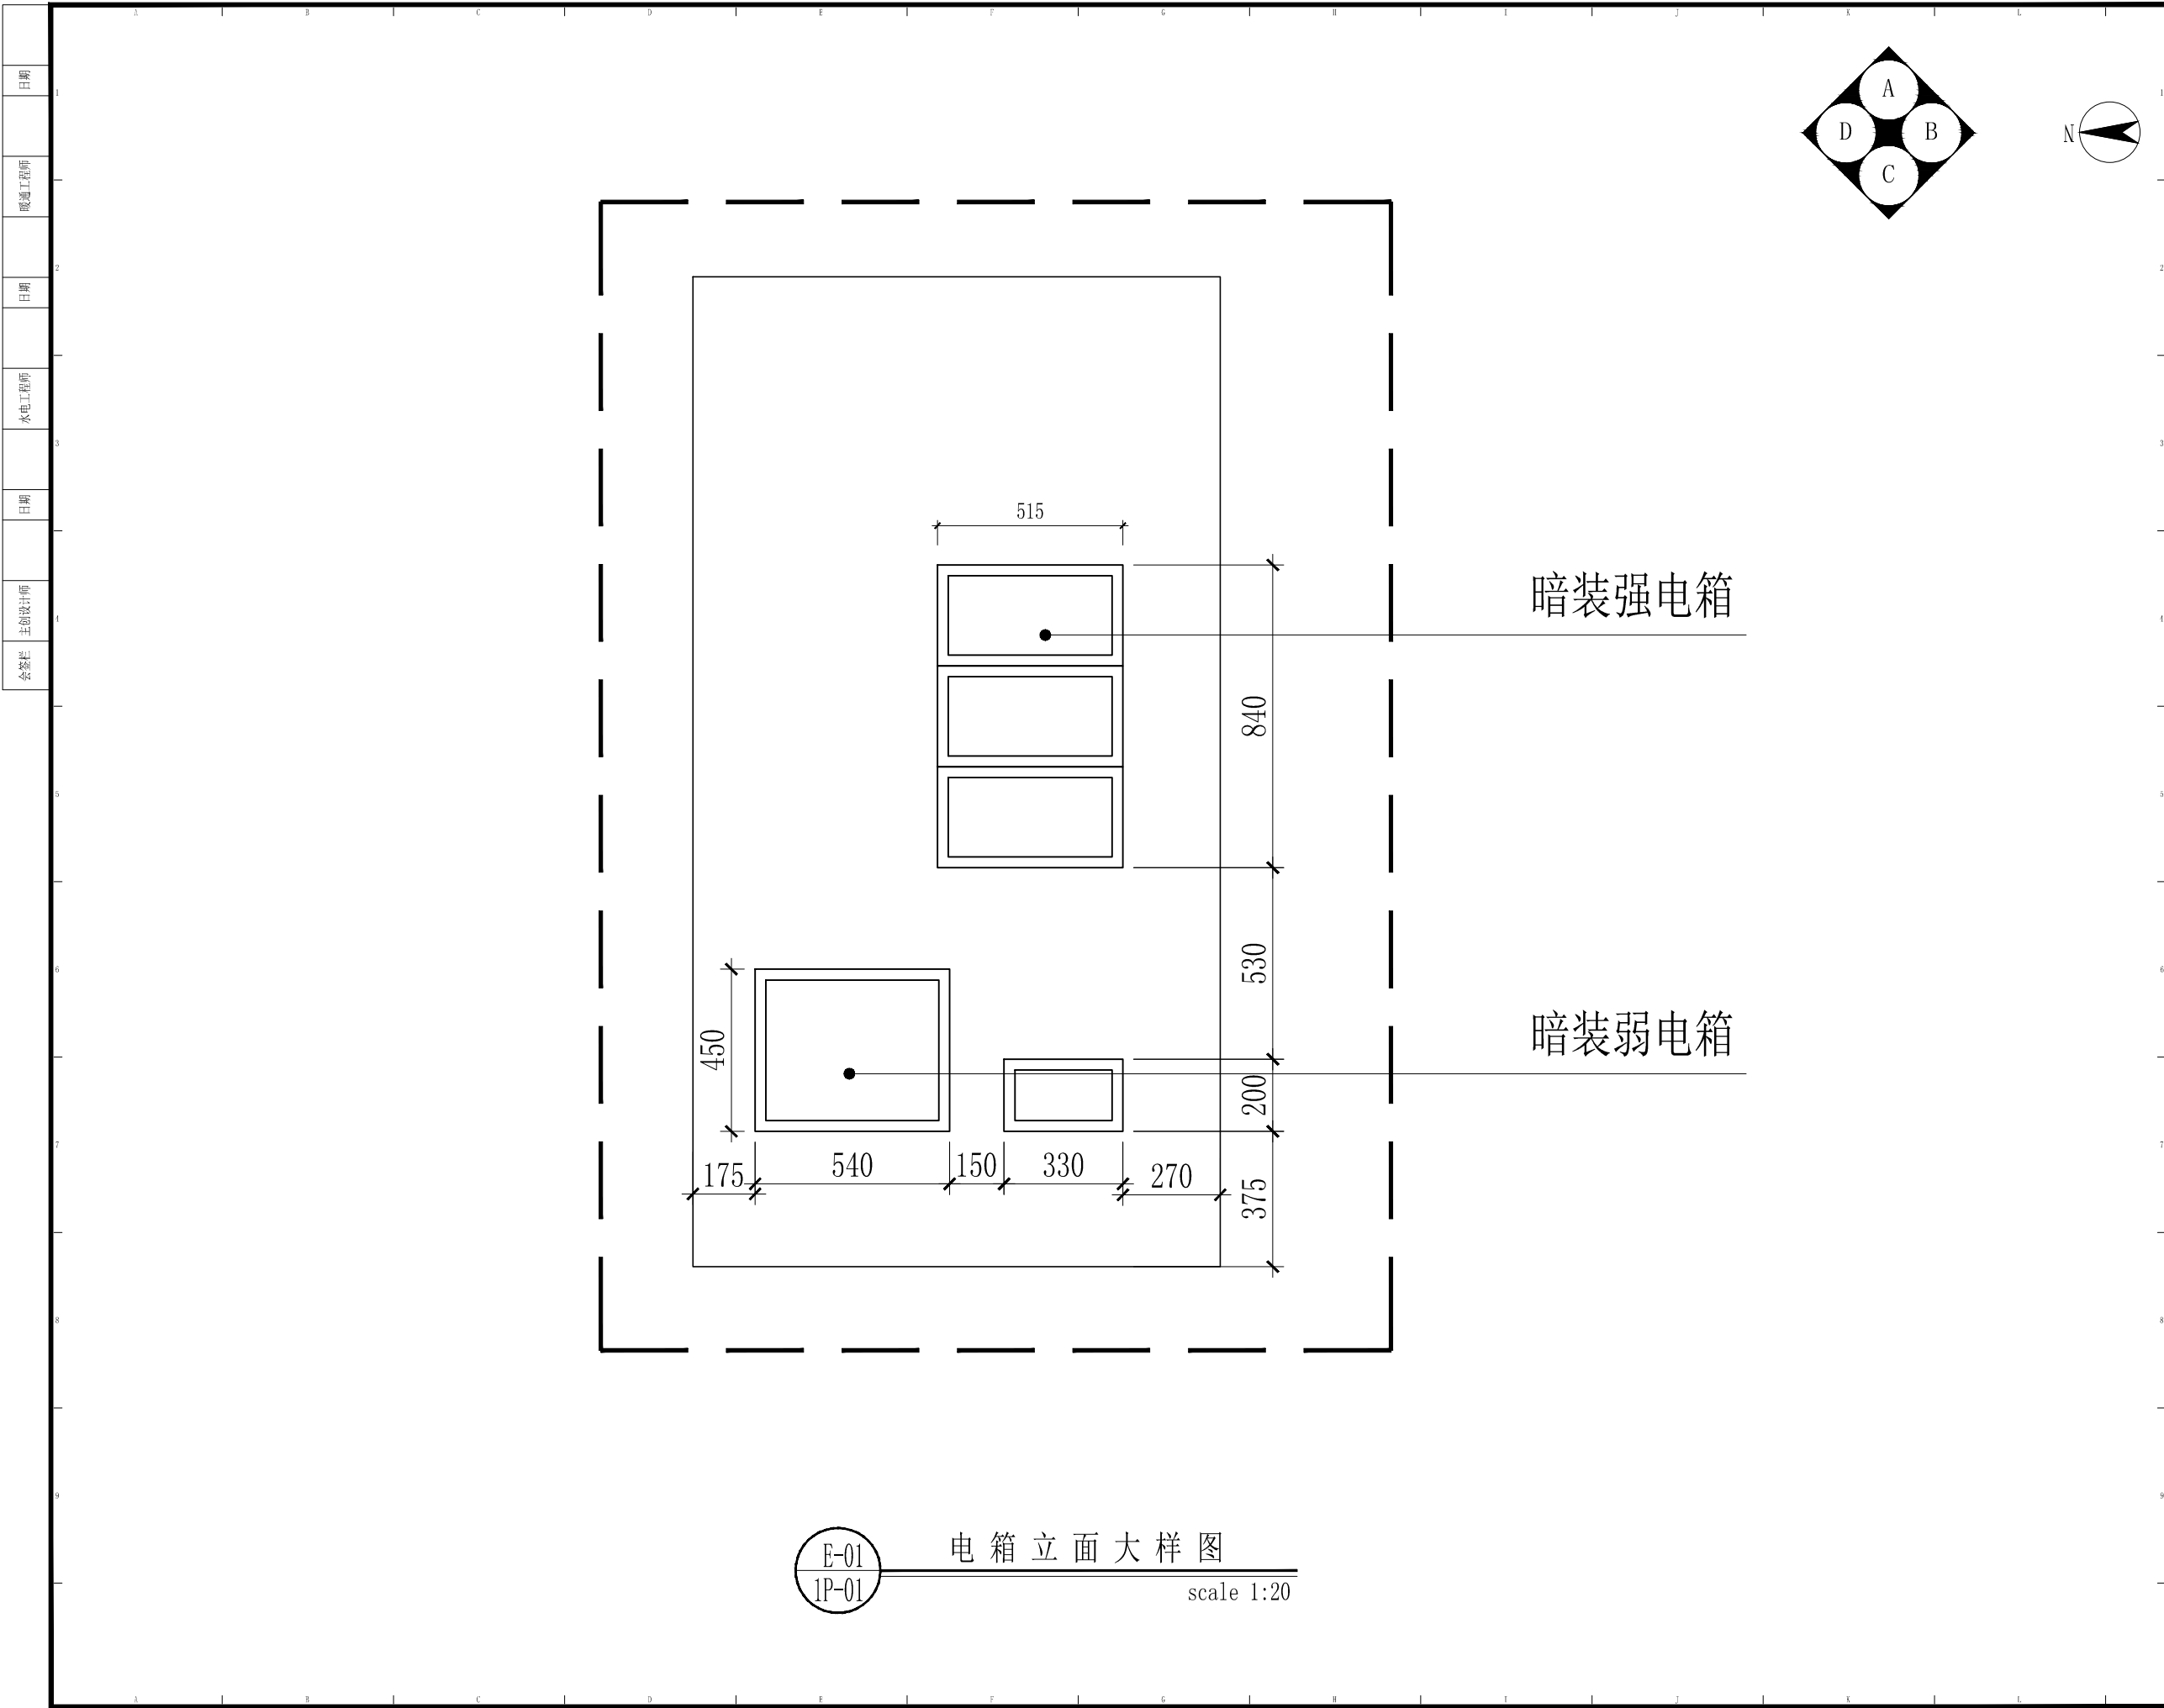

PROJECT TITLE 项目名称

牧马湖
秦姐11-101
室内设计

DRAWING TITLE 图名

一层电箱立面大样图

CLIENT 建设单位

尚层装饰（北京）有限公司
FM13. KEJI HUIZHAN ZHONGXIN
NO. 12
YU MIN STREET
XICHENG DIST., BEIJING
Beijing 100029, China
TEL: 400-650-2118
Fax: 86-010-82254848/800
E-mail: shangceng@shangceng.com.cn
www.shangceng.com.cn



REVISIONS	版本	DATE	日期
△		2019-03-20	

PROOFREAD	校审	刘立志
PROOFREADING	校对	王智
DESIGNER	设计师	王智
DRAWING	绘图	金磊
DATE	日期	2019-03-20
SCALE	比例	1:20

尚层装饰（北京）有限公司
对本方案拥有版权及所有权
本方案不得以任何方式修改及复制, 未经尚层装饰（北京）有限公司书面授权, 本方案不得向任何第三方转让.

CUSTOMER	客户	DATE	日期

Job NO	项目编号	Drawing NO	图纸编号
CUS1906100004	1P-01-01		

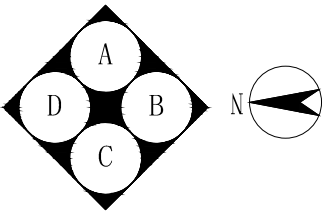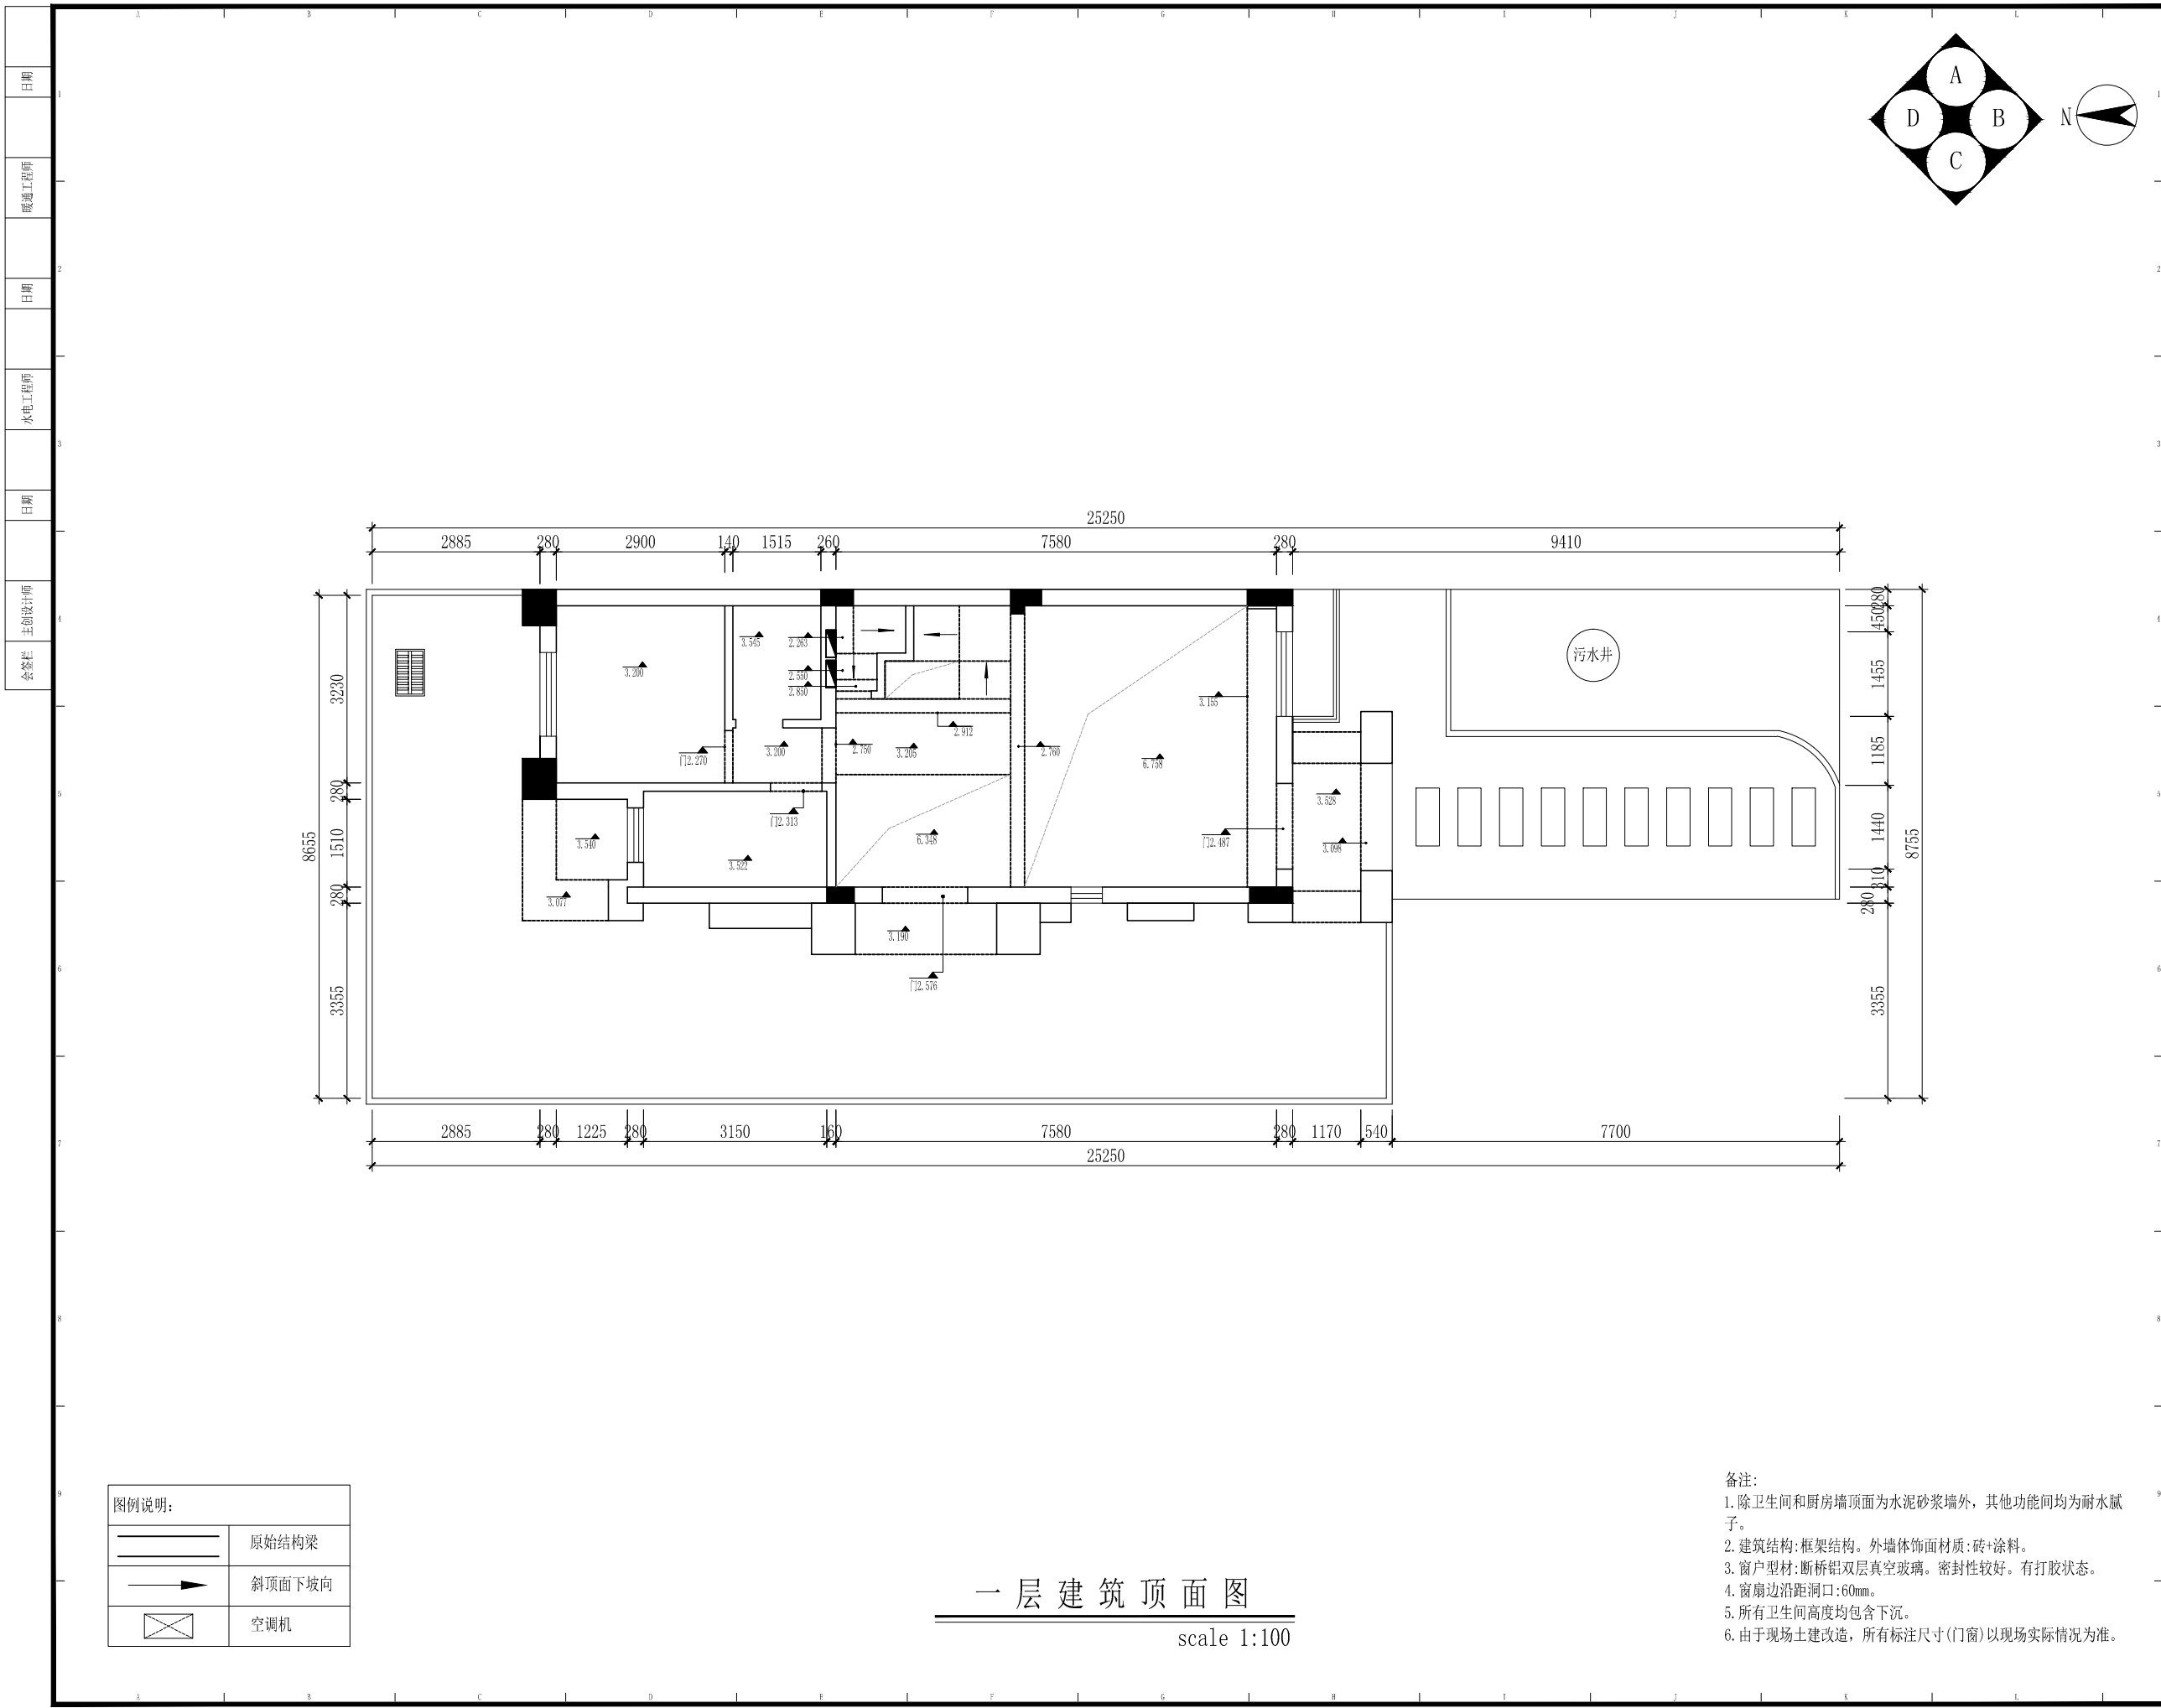

PROJECT TITLE 项目名称

牧马湖
秦姐11-101
室内设计

DRAWING TITLE 图名

一层建筑顶面图

CLIENT 建设单位

尚层装饰 (北京) 有限公司
FM13. KEJI HUIZHAN ZHONGXIN
NO. 12
YU MIN STREET
XICHENG DIST., BEIJING
Beijing 100029, China
TEL: 400-650-2118
Fax: 86-010-82254848/800
E-mail: shangceng@shangceng.
com. cn
www.shangceng.com.cn

REVISIONS 版本 DATE 日期

△	2019-03-20

PROOFREAD 校审 刘立志

PROOFREADING 校对 王智

DESIGNER 设计师 王智

DRAWING 绘图 金磊

DATE 日期 2019-03-20



SCALE 比例 1:100

尚层装饰 (北京) 有限公司
对本方案拥有版权及所有权
本方案不得以任何方式修改及复制, 未经尚层
装饰 (北京) 有限公司书面授权, 本方案不得
向任何第三方转让。

CUSTOMER 客户 DATE 日期

Job NO 项目编号 Drawing NO 图纸编号
CUS19061000041P-02

- 备注:
- 除卫生间和厨房墙顶面为水泥砂浆墙外, 其他功能间均为耐水腻子。
 - 建筑结构: 框架结构。外墙饰面材质: 砖+涂料。
 - 窗户型材: 断桥铝双层真空玻璃。密封性较好。有打胶状态。
 - 窗扇边沿距洞口: 60mm。
 - 所有卫生间高度均包含下沉。
 - 由于现场土建改造, 所有标注尺寸(门窗)以现场实际情况为准。

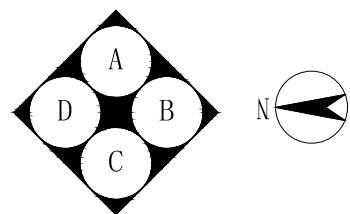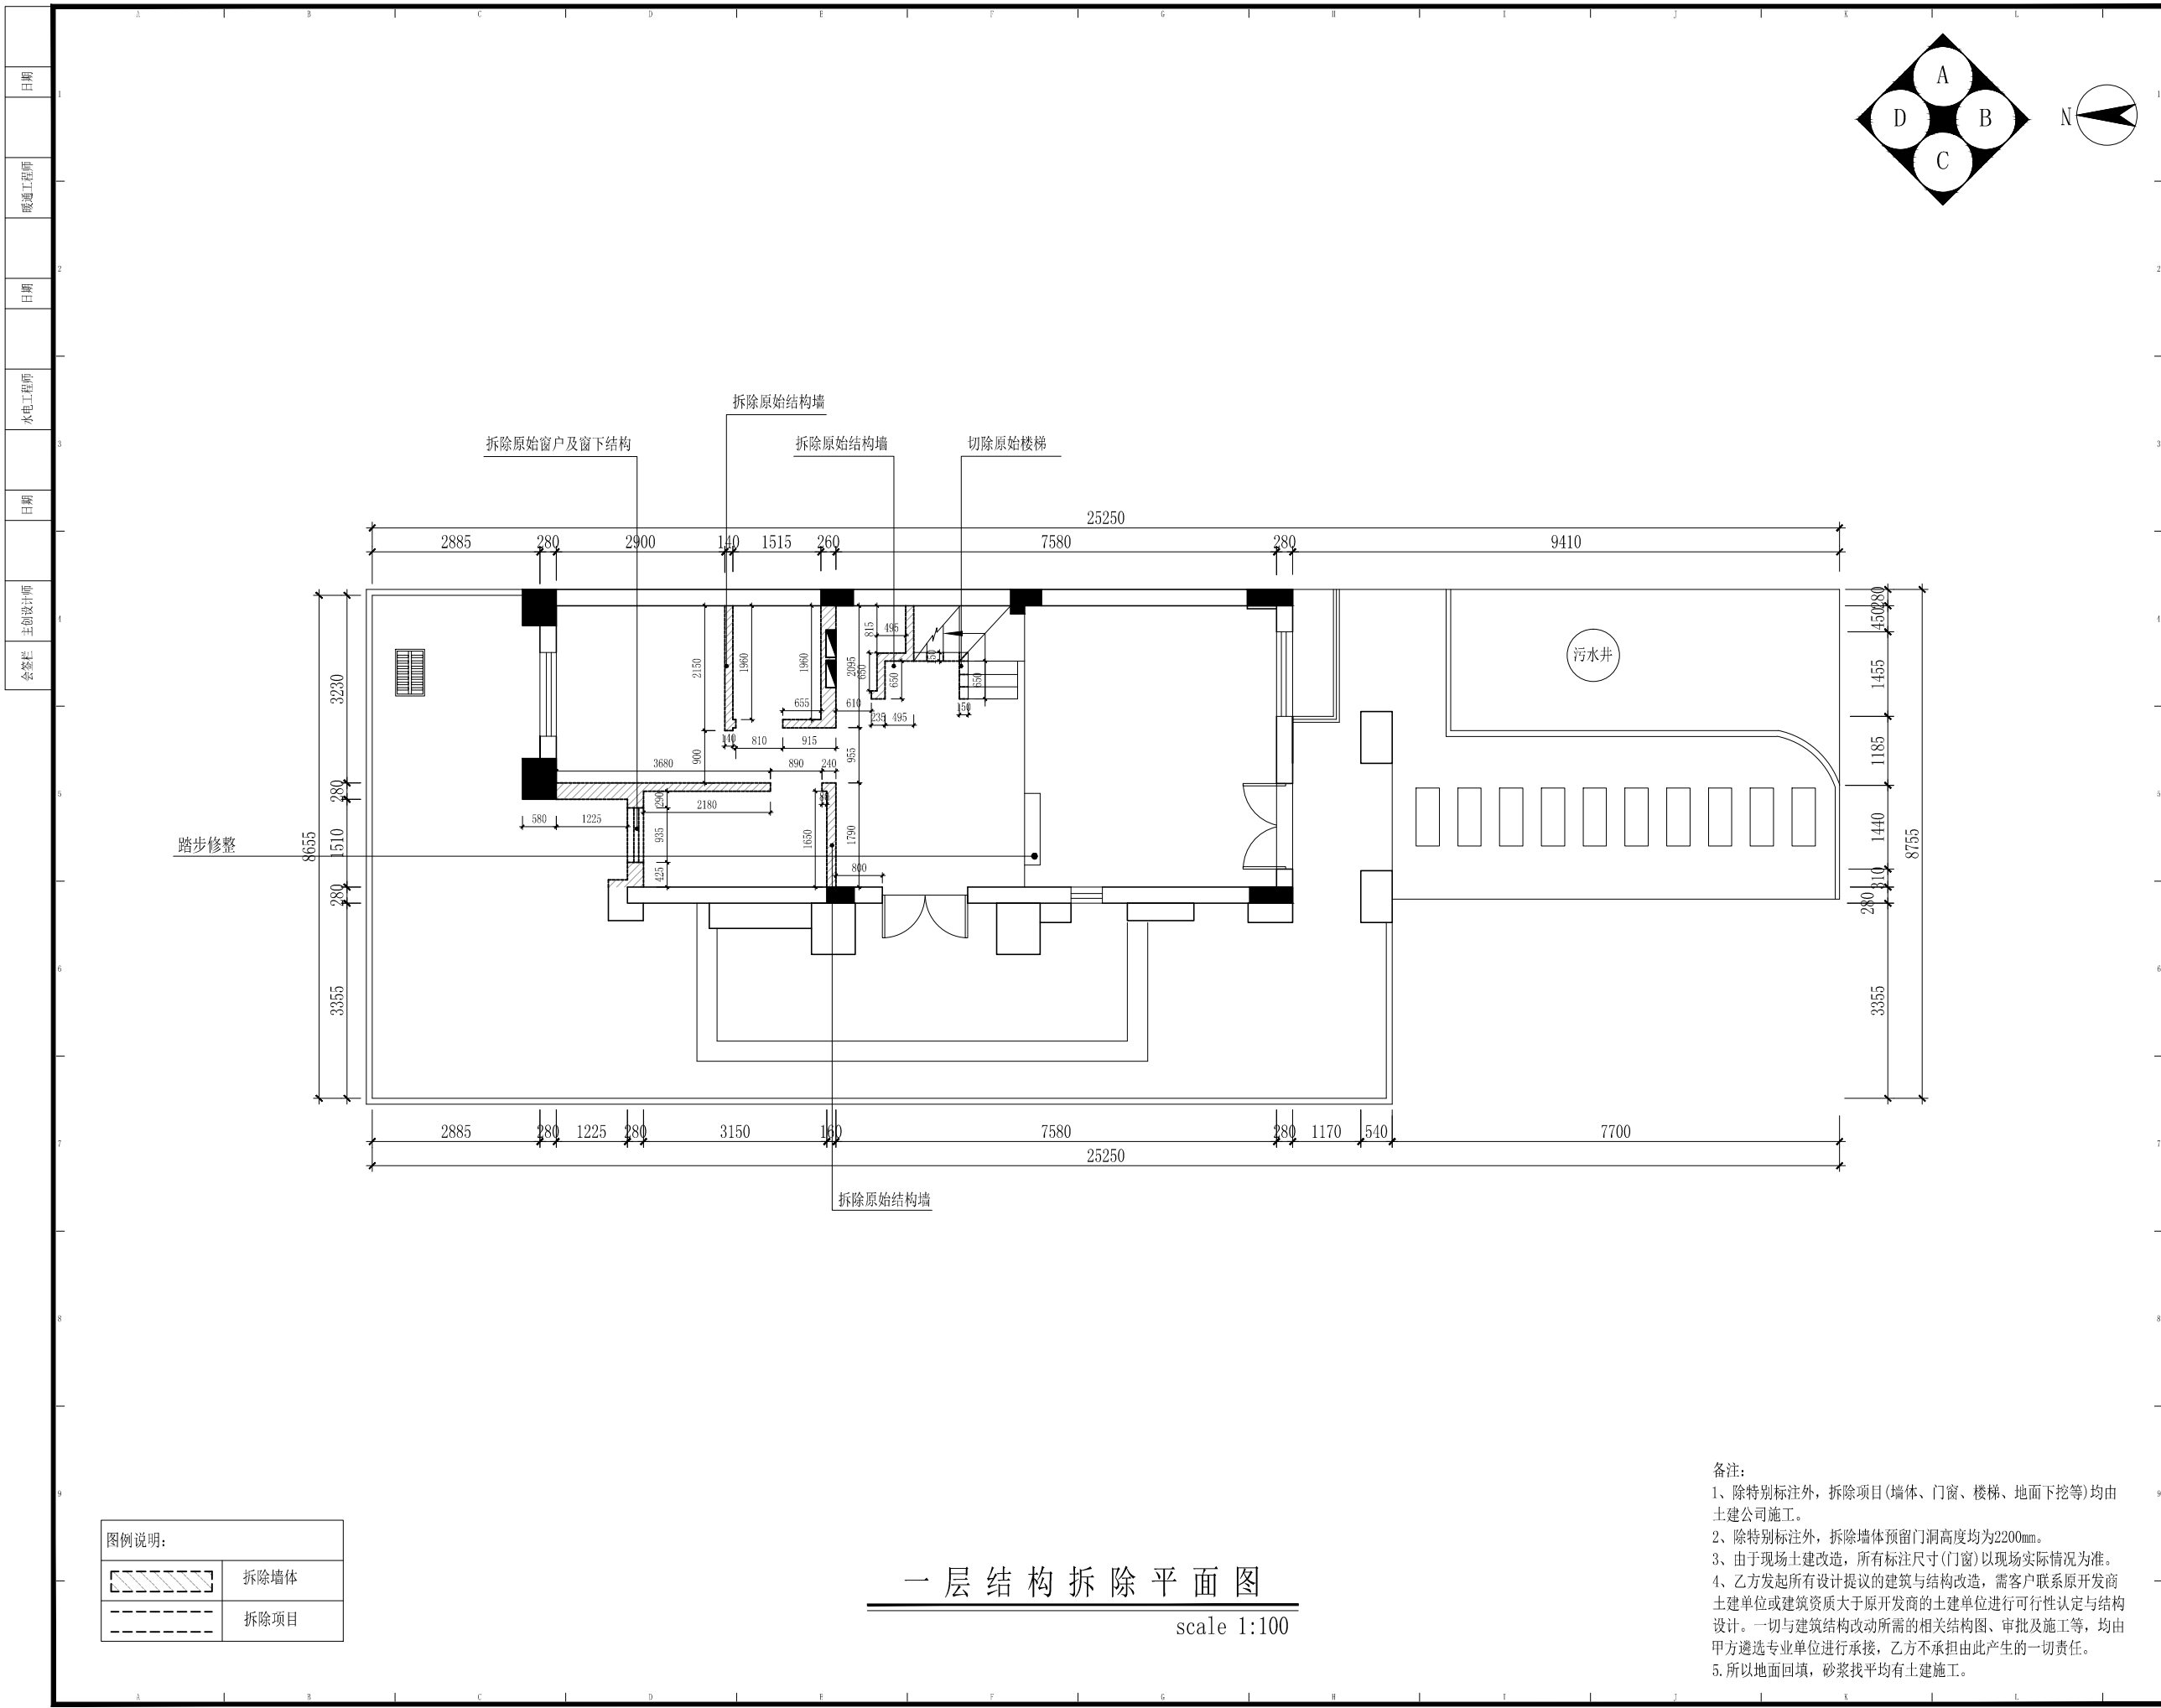

PROJECT TITLE 项目名称

牧马湖
秦姐11-101
室内设计

DRAWING TITLE 图名

一层结构拆除平面图

CLIENT 建设单位

尚层装饰 (北京) 有限公司
FM13. KEJI HUIZHAN ZHONGXIN
NO. 12
YU MIN STREET
XICHENG DIST., BEIJING
Beijing 100029, China
TEL: 400-650-2118
Fax: 86-010-82254848/800
E-mail: shangceng@shangceng.com.cn
www.shangceng.com.cn

REVISIONS	版本	DATE	日期
△		2019-03-20	
PROOFREAD	校审	刘立志	
PROOFREADING	校对	王智	
DESIGNER	设计师	王智	
DRAWING	绘图	金磊	
DATE	日期	2019-03-20	
SCALE	比例	1:100	


尚层装饰 (北京) 有限公司
对本方案拥有版权及所有权
本方案不得以任何方式修改及复制, 未经尚层装饰 (北京) 有限公司书面授权, 本方案不得向任何第三方转让。

CUSTOMER	客户	DATE	日期
Job NO	项目编号	Drawing NO	图纸编号
CUS1906100004		1P-03	

备注:

- 除特别标注外, 拆除项目(墙体、门窗、楼梯、地面临挖等)均由土建公司施工。
- 除特别标注外, 拆除墙体预留门洞高度均为2200mm。
- 由于现场土建改造, 所有标注尺寸(门窗)以现场实际情况为准。
- 乙方发起所有设计提议的建筑与结构改造, 需客户联系原开发商土建单位或建筑资质大于原开发商的土建单位进行可行性认定与结构设计。一切与建筑结构改动所需的相关结构图、审批及施工等, 均由甲方遴选专业单位进行承接, 乙方不承担由此产生的一切责任。
- 所以地面回填, 砂浆找平均有土建施工。

会签栏	主创设计师	日期	水电工程师	日期	暖通工程师	日期

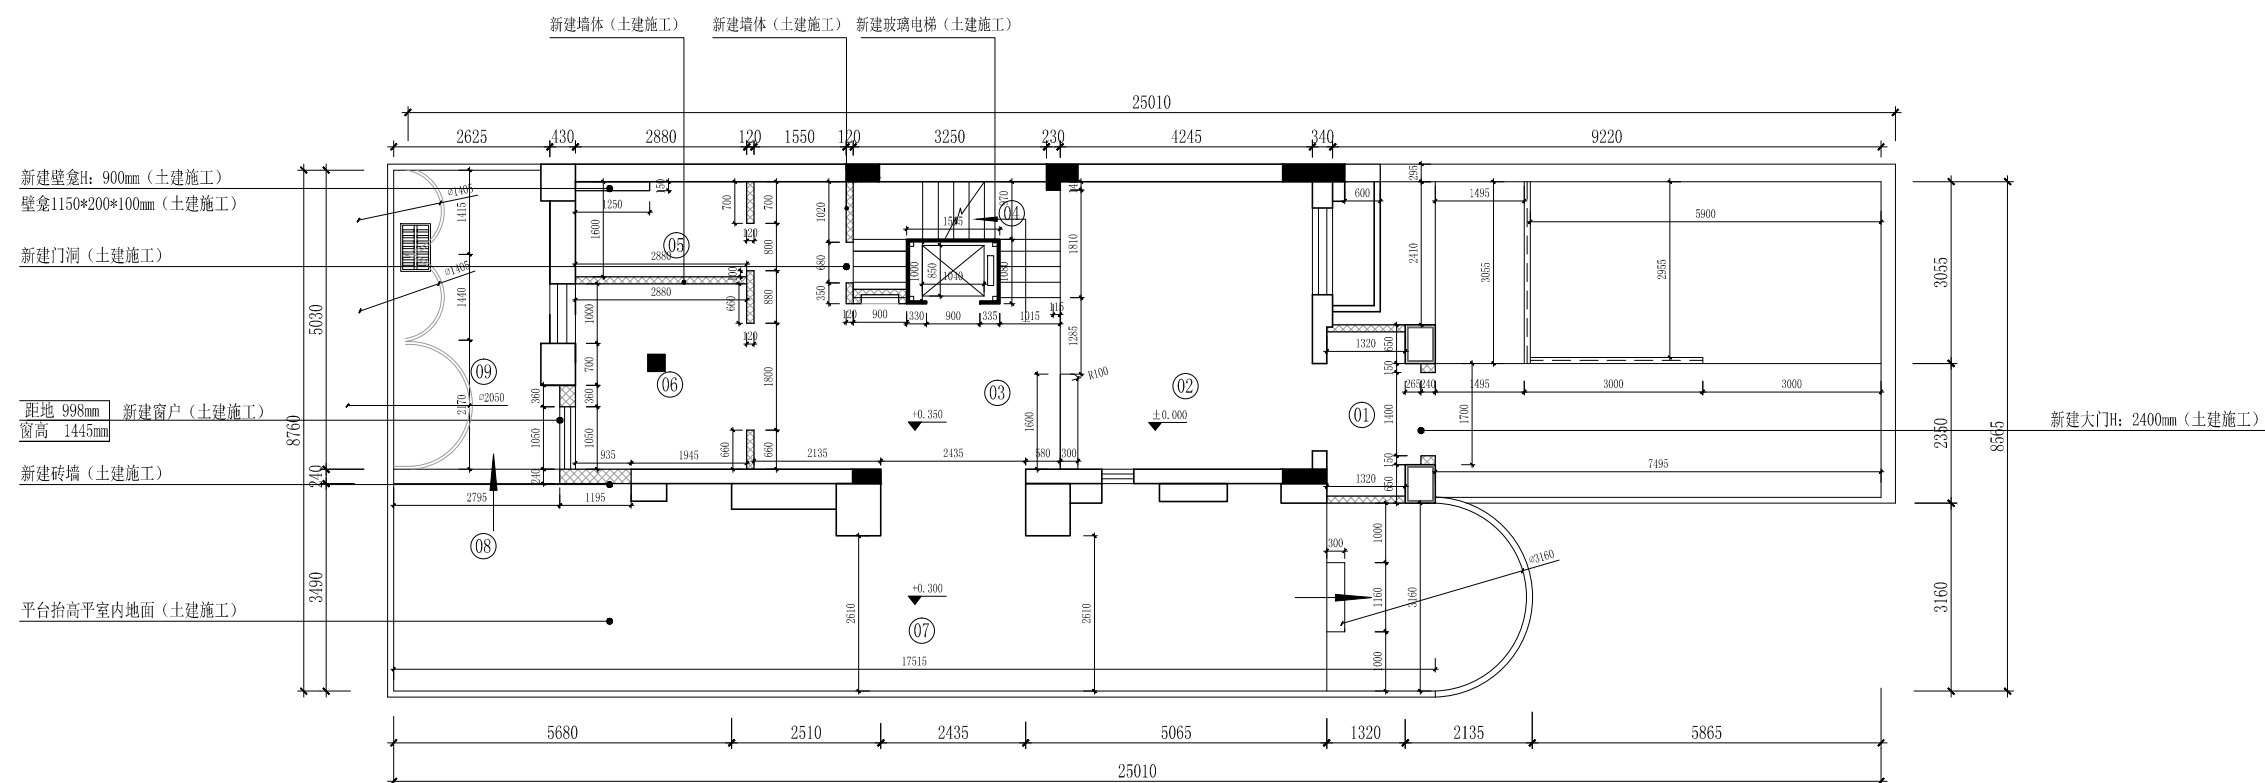

图例说明:	
	新建砖墙
	新建石膏板墙
	构造柱
	其它新建墙 (土建施工)
	新建楼板 (土建施工)


一层新建结构平面图

scale 1:100

备注:

- 1、除特别标注外,新建项目(墙体、楼板、回填等)均由土建公司施工。
- 2、除特别标注外,新建墙体预留门洞高度均为2200mm。
- 3、所有标注尺寸以现场实际情况为准。
- 4、乙方发起所有设计提议的建筑与结构改造,需客户联系原开发商土建单位或建筑资质大于原开发商的土建单位进行可行性认定与结构设计。一切与建筑结构改动所需的相关结构图、审批及施工等,均由甲方遴选专业单位进行承接,乙方不承担由此产生的一切责任。
- 5、窗宽少于850mm的扩宽为850mm。
- 6、所以地面回填,砂浆找平均有土建施工。

①1	门厅
②2	客厅
③3	餐厅
④4	楼梯间
⑤5	公卫
⑥6	厨房
⑦7	阳光餐厅
⑧8	休闲区
⑨9	洗衣区

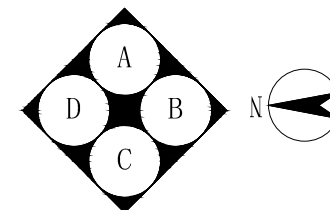

PROJECT TITLE 项目名称

牧马湖
秦姐11-101
室内设计

DRAWING TITLE	图名
---------------	----

一层新建结构平面图

CLIENT	建设单位
--------	------

尚层装饰 (北京) 有限公司
FM13. KEJI HUIZHAN ZHONGXIN
NO. 12
YU MIN STREET
XICHENG DIST., BEIJING
Beijing 100029. China
TEL: 400-650-2118
Fax: 86-010-82254848/800
E-mail: shangceng@shangceng
com. cn

www.shangceng.
com.cn


REVISIONS	版本	DATE	日期
	△	2019-03-20	

8	PROOFREAD	校审	刘立志
	PROOFREADING	校对	王智
	DESIGNER	设计师	王智
	DRAWING	绘图	金磊
	DATE	日期	2019-03-20
	SCALE	比例	1:100

尚层装饰(北京)有限公司
对本方案拥有版权及所有权
本方案不得以任何方式修改及复制, 未经尚层
装饰(北京)有限公司书面授权, 本方案不得
向任何第三方转让。

CUSTOMER 客户	DATE 日期
-------------	---------

Job NO	项目编号	Drawing NO	图纸编号
CUS1906100004		1P-04	

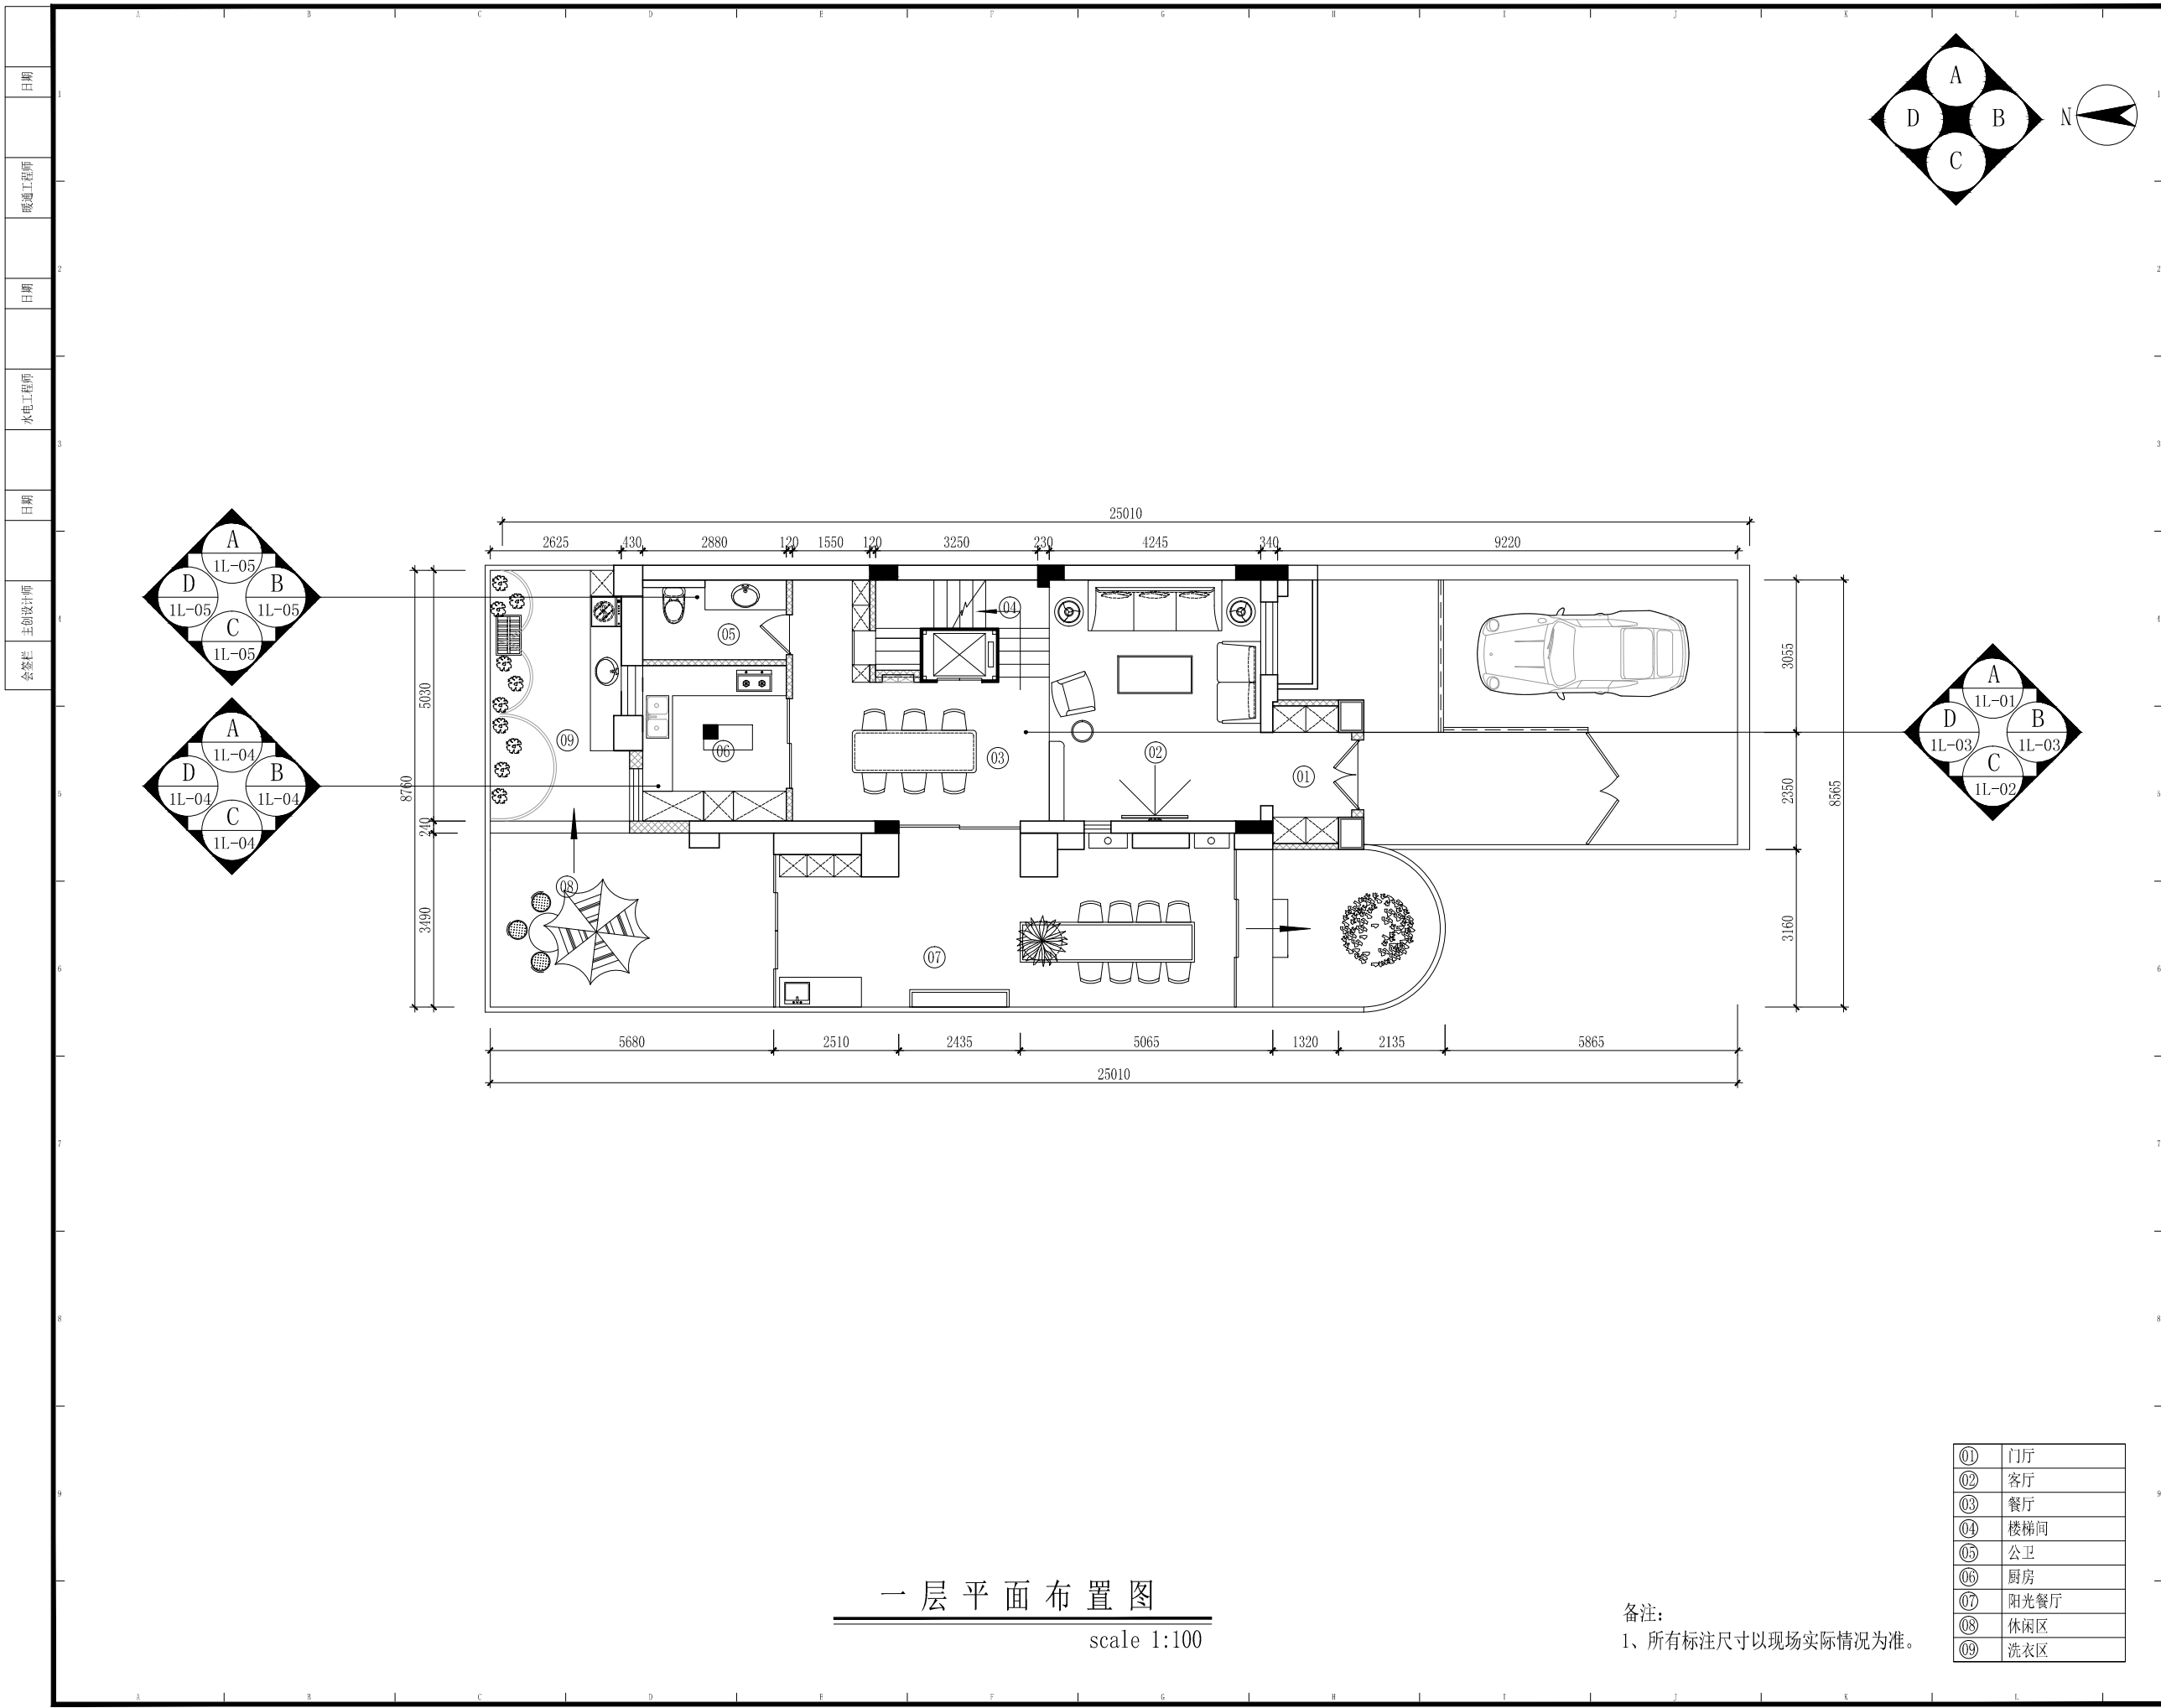

一层平面布置图

scale 1:100

备注:
1、所有标注尺寸以现场实际情况为准。



PROJECT TITLE 项目名称

牧马湖
秦姐11-101
室内设计

DRAWING TITLE 图名

一层平面布置图

CLIENT 建设单位

尚层装饰 (北京) 有限公司
FM13. KEJI HUIZHAN ZHONGXIN
NO. 12
YU MIN STREET
XICHENG DIST., BEIJING
Beijing 100029, China
TEL: 400-650-2118
Fax: 86-010-82254848/800
E-mail: shangceng@shangceng.
com. cn
www.shangceng.com.cn

REVISIONS 版本 DATE 日期

△	2019-03-20

PROOFREAD 校审 刘立志

PROOFREADING 校对 王智

DESIGNER 设计师 王智

DRAWING 绘图 金磊

DATE 日期 2019-03-20


SCALE 比例 1:100

尚层装饰 (北京) 有限公司
对本方案拥有版权及所有权
本方案不得以任何方式修改及复制, 未经尚层
装饰 (北京) 有限公司书面授权, 本方案不得
向任何第三方转让。

CUSTOMER 客户 DATE 日期

Job NO 项目编号 Drawing NO 图纸编号

CUS1906100004 1P-05

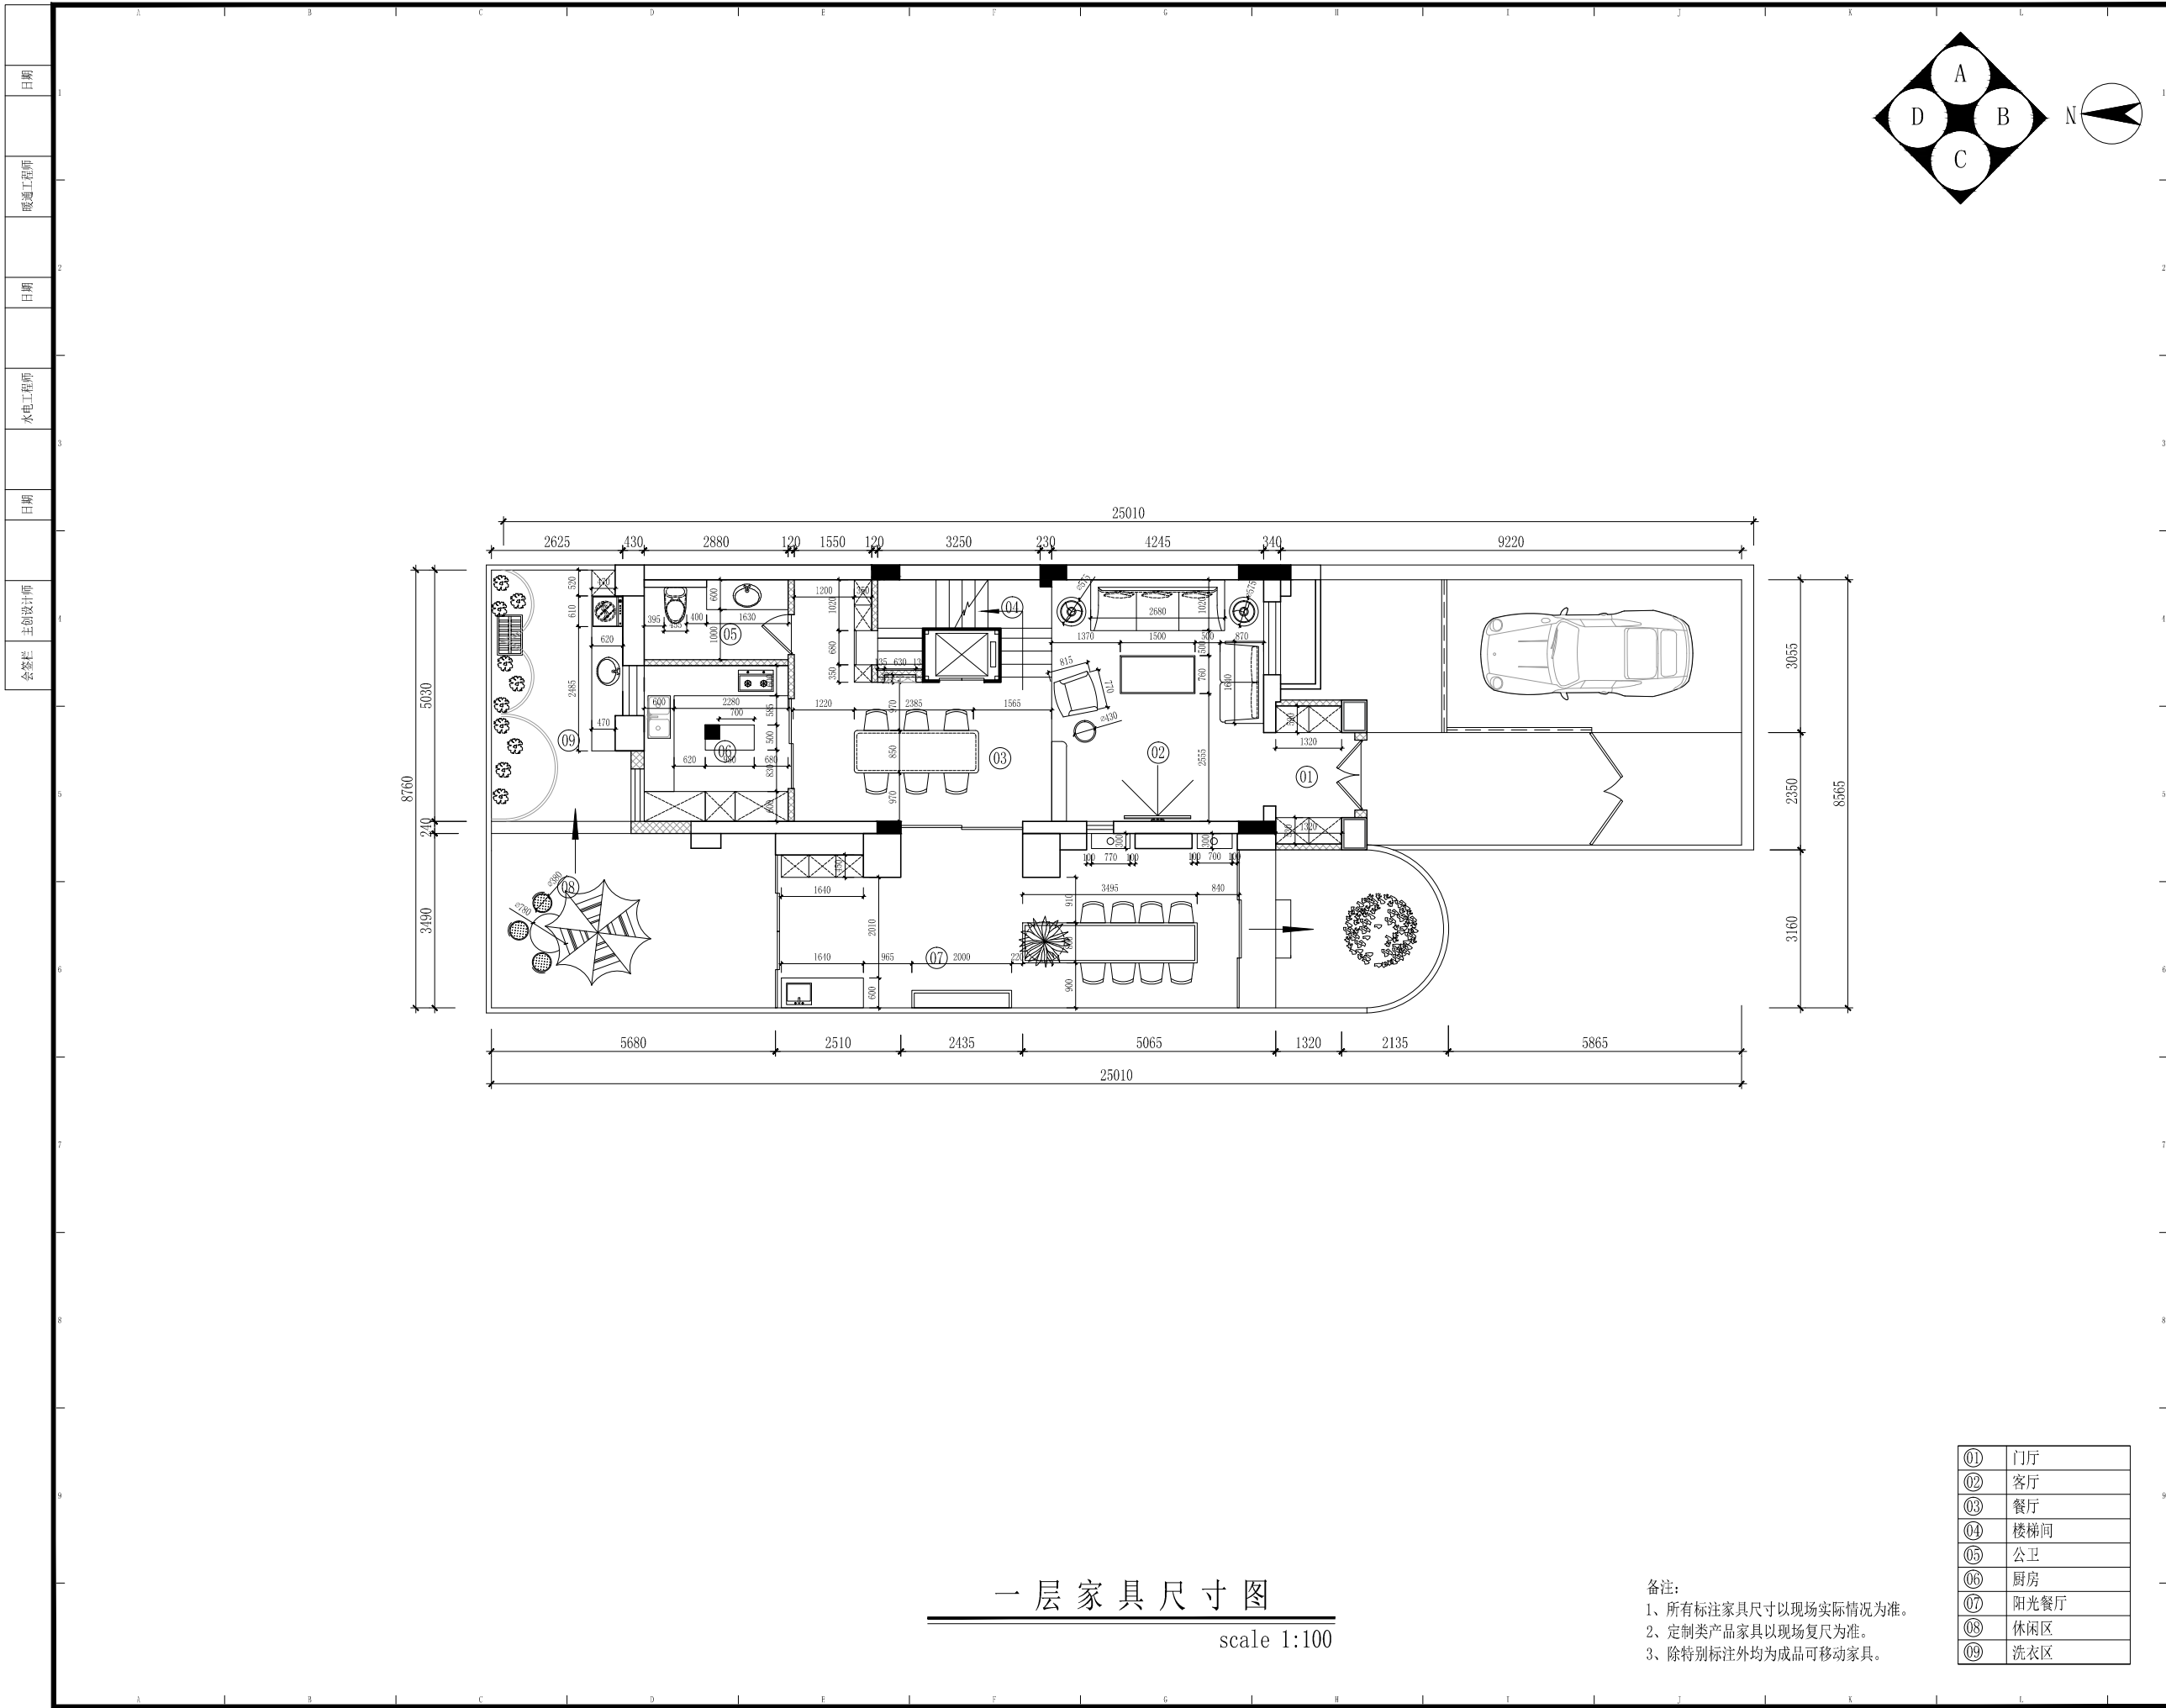

一层家具尺寸图

scale 1:100

备注:
1、所有标注家具尺寸以现场实际情况为准。
2、定制类产品家具以现场复尺为准。
3、除特别标注外均为成品可移动家具。

01	门厅
02	客厅
03	餐厅
04	楼梯间
05	公卫
06	厨房
07	阳光餐厅
08	休闲区
09	洗衣区



PROJECT TITLE 项目名称

牧马湖
秦姐11-101
室内设计

DRAWING TITLE 图名

一层家具尺寸图

CLIENT 建设单位

尚层装饰（北京）有限公司
FM13. KEJI HUIZHAN ZHONGXIN
NO. 12
YU MIN STREET
XICHENG DIST., BEIJING
Beijing 100029, China
TEL: 400-650-2118
Fax: 86-010-82254848/800
E-mail: shangceng@shangceng.
com. cn
www.shangceng.com.cn

REVISIONS 版本 DATE 日期

△ 2019-03-20

PROOFREAD 校审 刘立志

PROOFREADING 校对 王智

DESIGNER 设计师 王智

DRAWING 绘图 金磊

DATE 日期 2019-03-20


SCALE 比例 1:100

尚层装饰（北京）有限公司
对本方案拥有版权及所有权
本方案不得以任何方式修改及复制, 未经尚层
装饰（北京）有限公司书面授权, 本方案不得
向任何第三方转让。

CUSTOMER 客户 DATE 日期

Job NO 项目编号 Drawing NO 图纸编号

CUS1906100004 1P-06

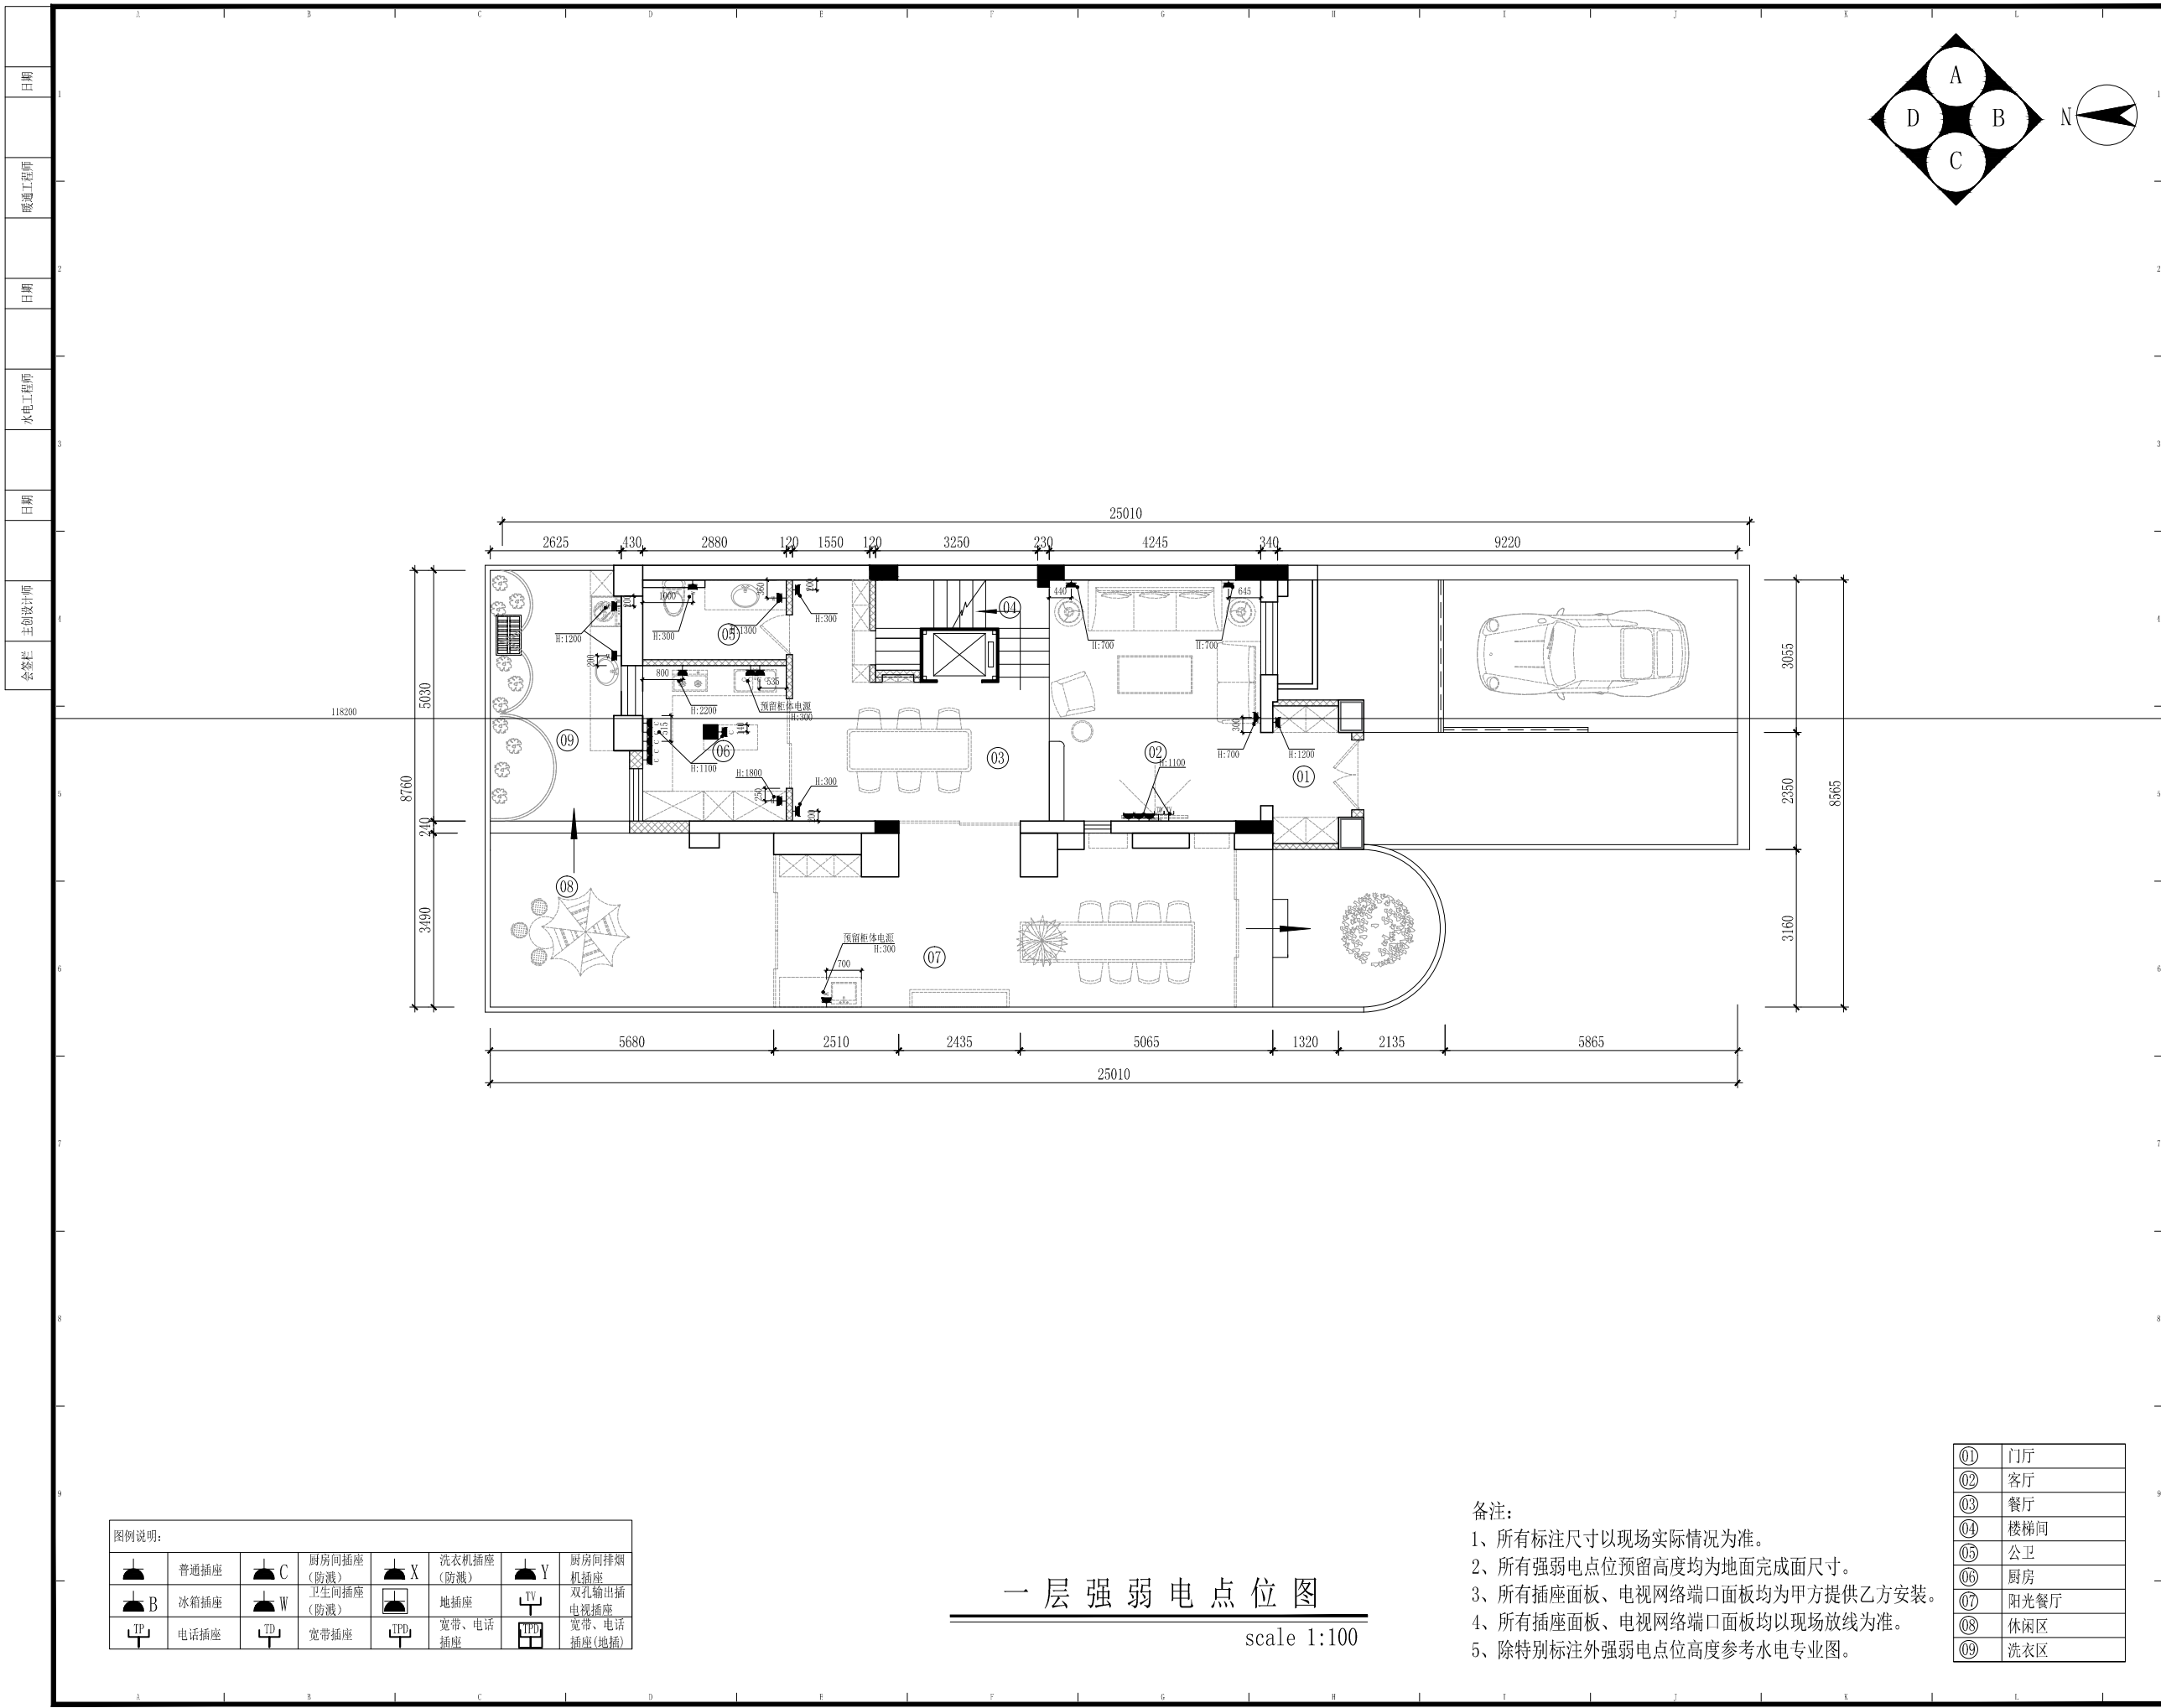

图例说明:							
	普通插座		厨房插座 (防溅)		洗衣机插座 (防溅)		厨房间排烟 机插座
	冰箱插座		卫生间插座 (防溅)		地插座		双孔输出插 电视插座
	电话插座		宽带插座		宽带、电话 插座		宽带、电话 插座(地插)

一层强弱电点位图
scale 1:100

- 备注:
- 1、所有标注尺寸以现场实际情况为准。
 - 2、所有强弱电点位预留高度均为地面完成面尺寸。
 - 3、所有插座面板、电视网络端口面板均为甲方提供乙方安装。
 - 4、所有插座面板、电视网络端口面板均以现场放线为准。
 - 5、除特别标注外强弱电点位高度参考水电专业图。

①	门厅
②	客厅
③	餐厅
④	楼梯间
⑤	公卫
⑥	厨房
⑦	阳光餐厅
⑧	休闲区
⑨	洗衣区



PROJECT TITLE 项目名称

牧马湖
秦姐11-101
室内设计

DRAWING TITLE 图名

一层强弱电点位图

CLIENT 建设单位


尚层装饰（北京）有限公司
FM13. KEJI HUIZHAN ZHONGXIN
NO. 12
YU MIN STREET
XICHENG DIST., BEIJING
Beijing 100029, China
TEL: 400-650-2118
Fax: 86-010-82254848/800
E-mail: shangceng@shangceng.
com. cn
[www. shangceng.
com. cn](http://www.shangceng.com.cn)

REVISIONS	版本	DATE	日期
		2019-03-20	
PROOFREAD	校审	刘立志	
PROOFREADING	校对	王智	
DESIGNER	设计师	王智	
DRAWING	绘图	金磊	
DATE	日期	2019-03-20	
SCALE	比例	1:100	

尚层装饰（北京）有限公司
对本方案拥有版权及所有权
本方案不得以任何方式修改及复制, 未经尚层
装饰（北京）有限公司书面授权, 本方案不得
向任何第三方转让。

CUSTOMER 客户 DATE 日期

Job NO 项目编号 Drawing NO 图纸编号
CUS1906100004 1P-07

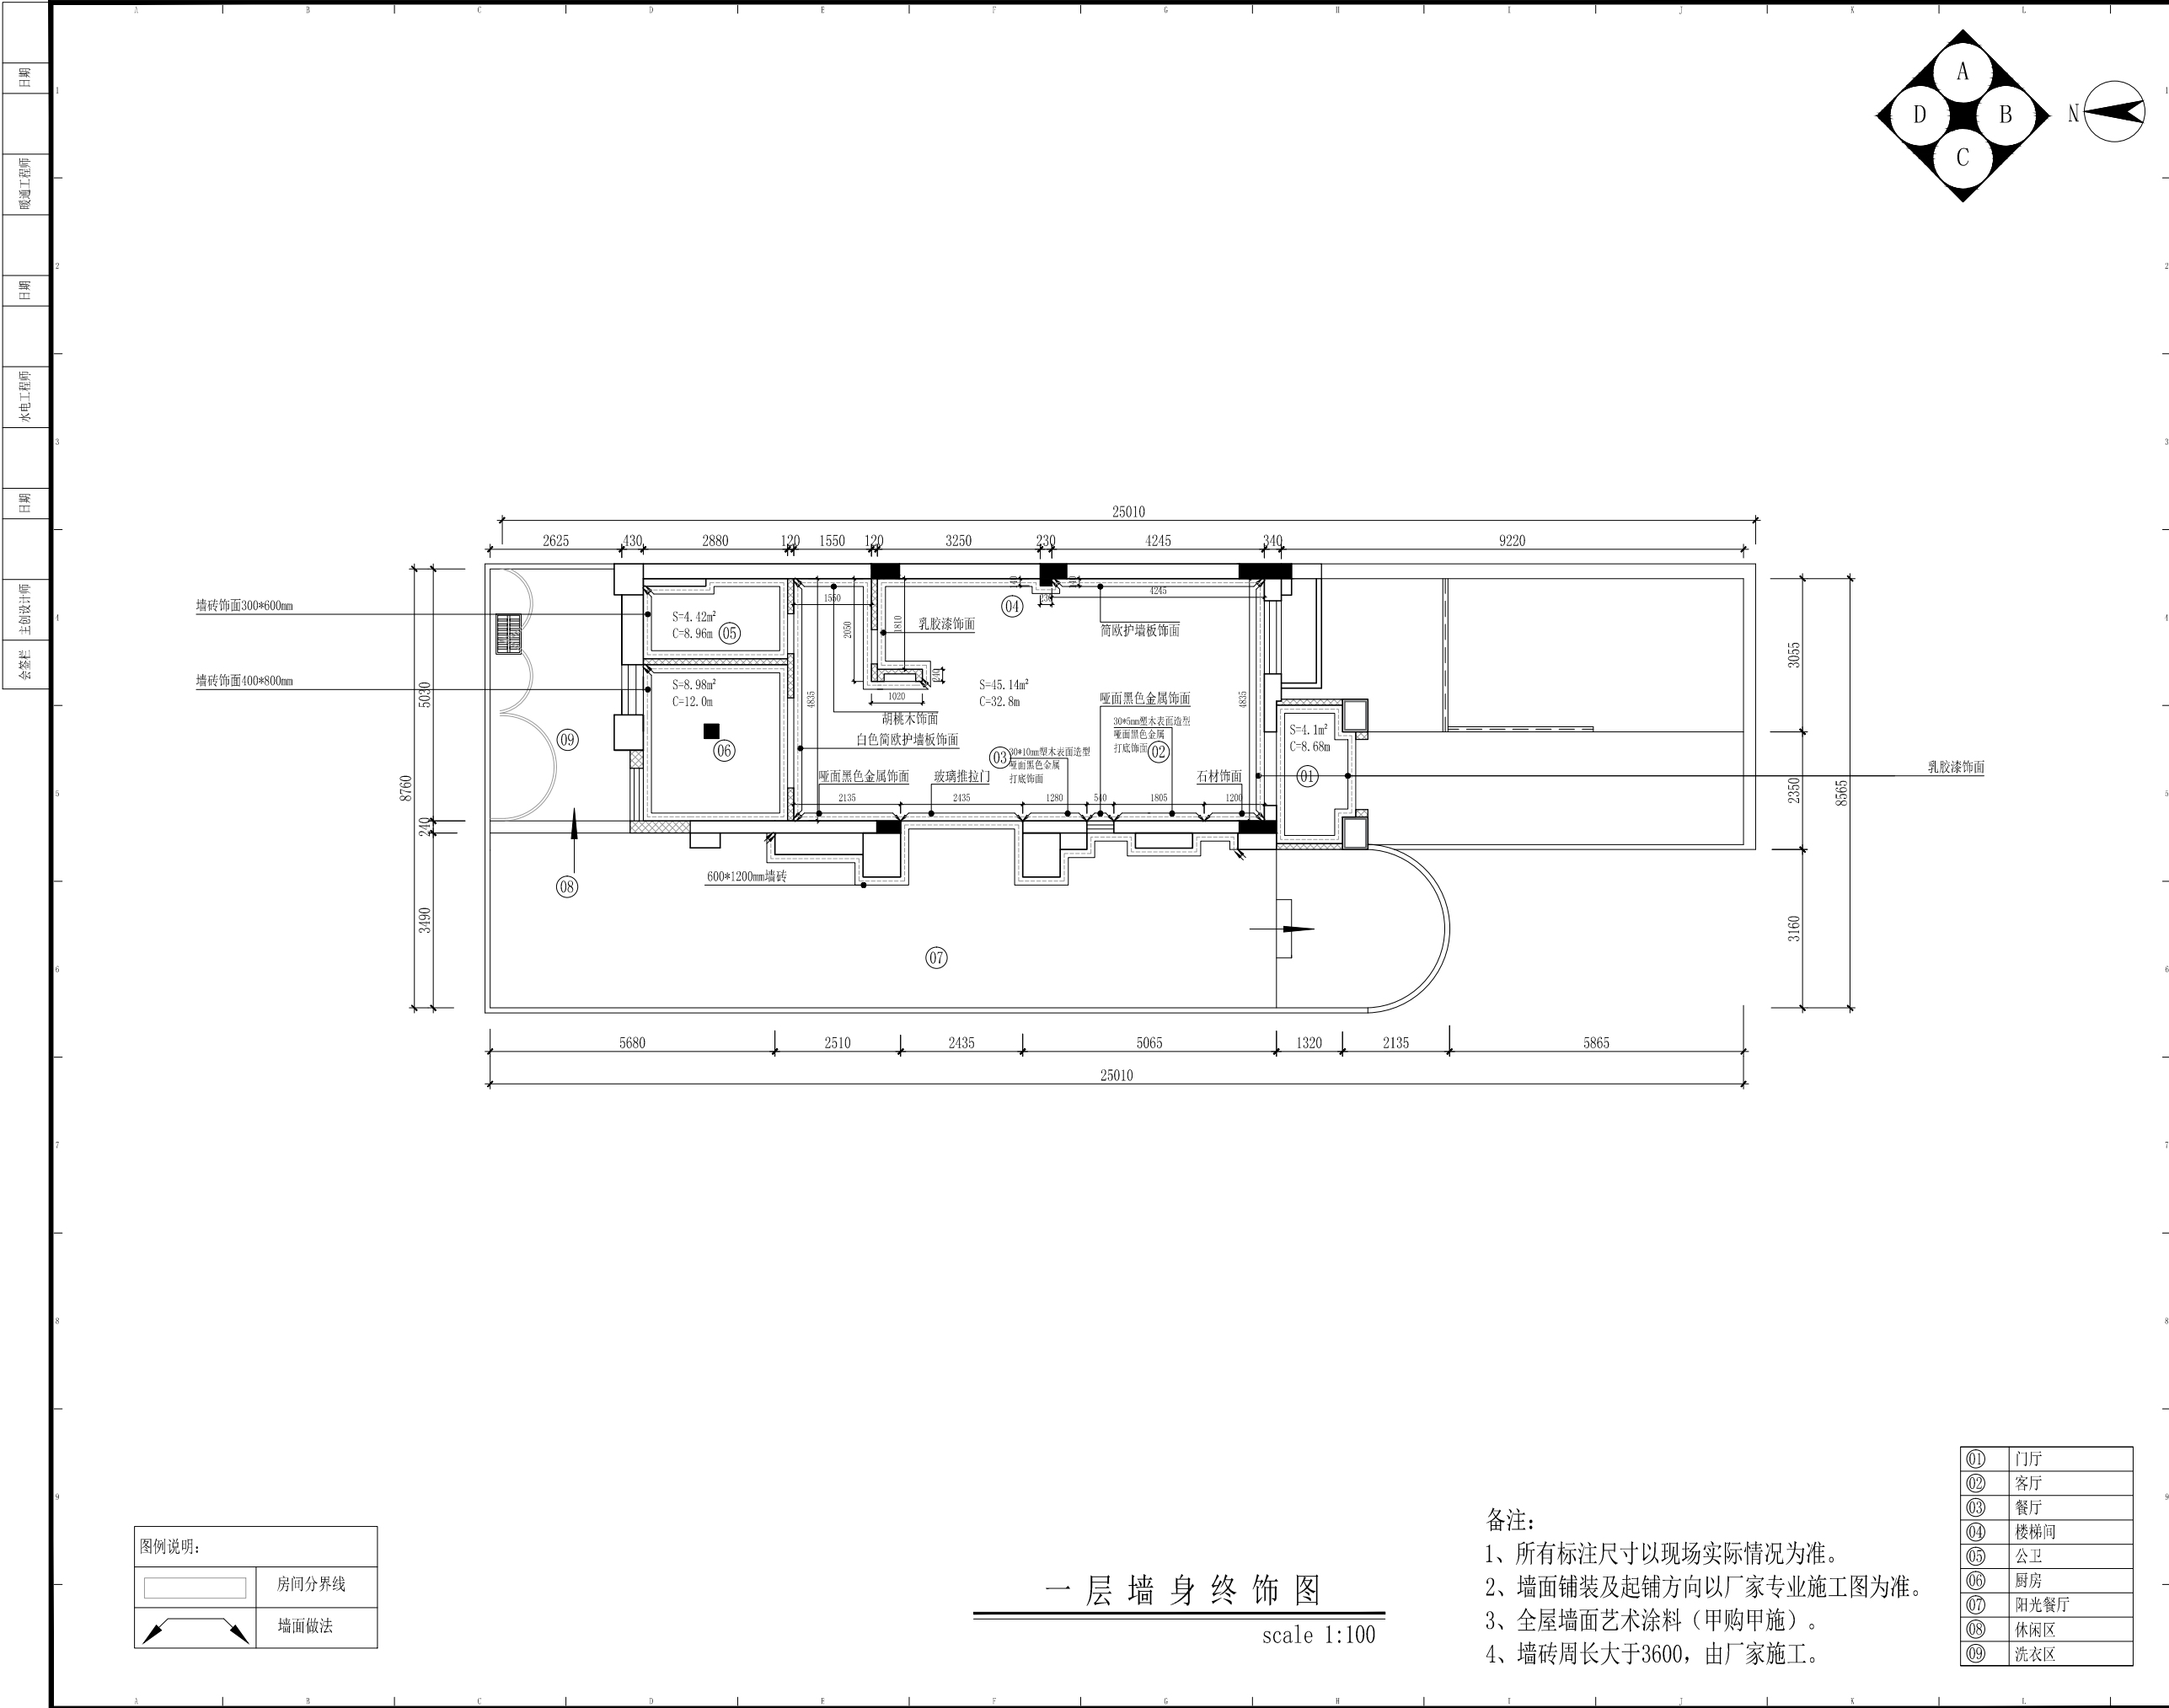

PROJECT TITLE 项目名称

牧马湖
秦姐11-101
室内设计

DRAWING TITLE 图名

一层墙身终饰图

CLIENT 建设单位

尚层装饰（北京）有限公司
FM13. KEJI HUIZHAN ZHONGXIN
NO. 12
YU MIN STREET
XICHENG DIST., BEIJING
Beijing 100029, China
TEL: 400-650-2118
Fax: 86-010-82254848/800
E-mail: shangceng@shangceng.com.cn
www.shangceng.com.cn


REVISIONS	版本	DATE	日期
△		2019-03-20	

PROOFREAD	校审	刘立志
PROOFREADING	校对	王智
DESIGNER	设计师	王智
DRAWING	绘图	金磊
DATE	日期	2019-03-20
SCALE	比例	1:100

尚层装饰（北京）有限公司
对本方案拥有版权及所有权
本方案不得以任何方式修改及复制, 未经尚层装饰（北京）有限公司书面授权, 本方案不得向任何第三方转让。

CUSTOMER	客户	DATE	日期

Job NO	项目编号	Drawing NO	图纸编号
CUS1906100004		1P-08	

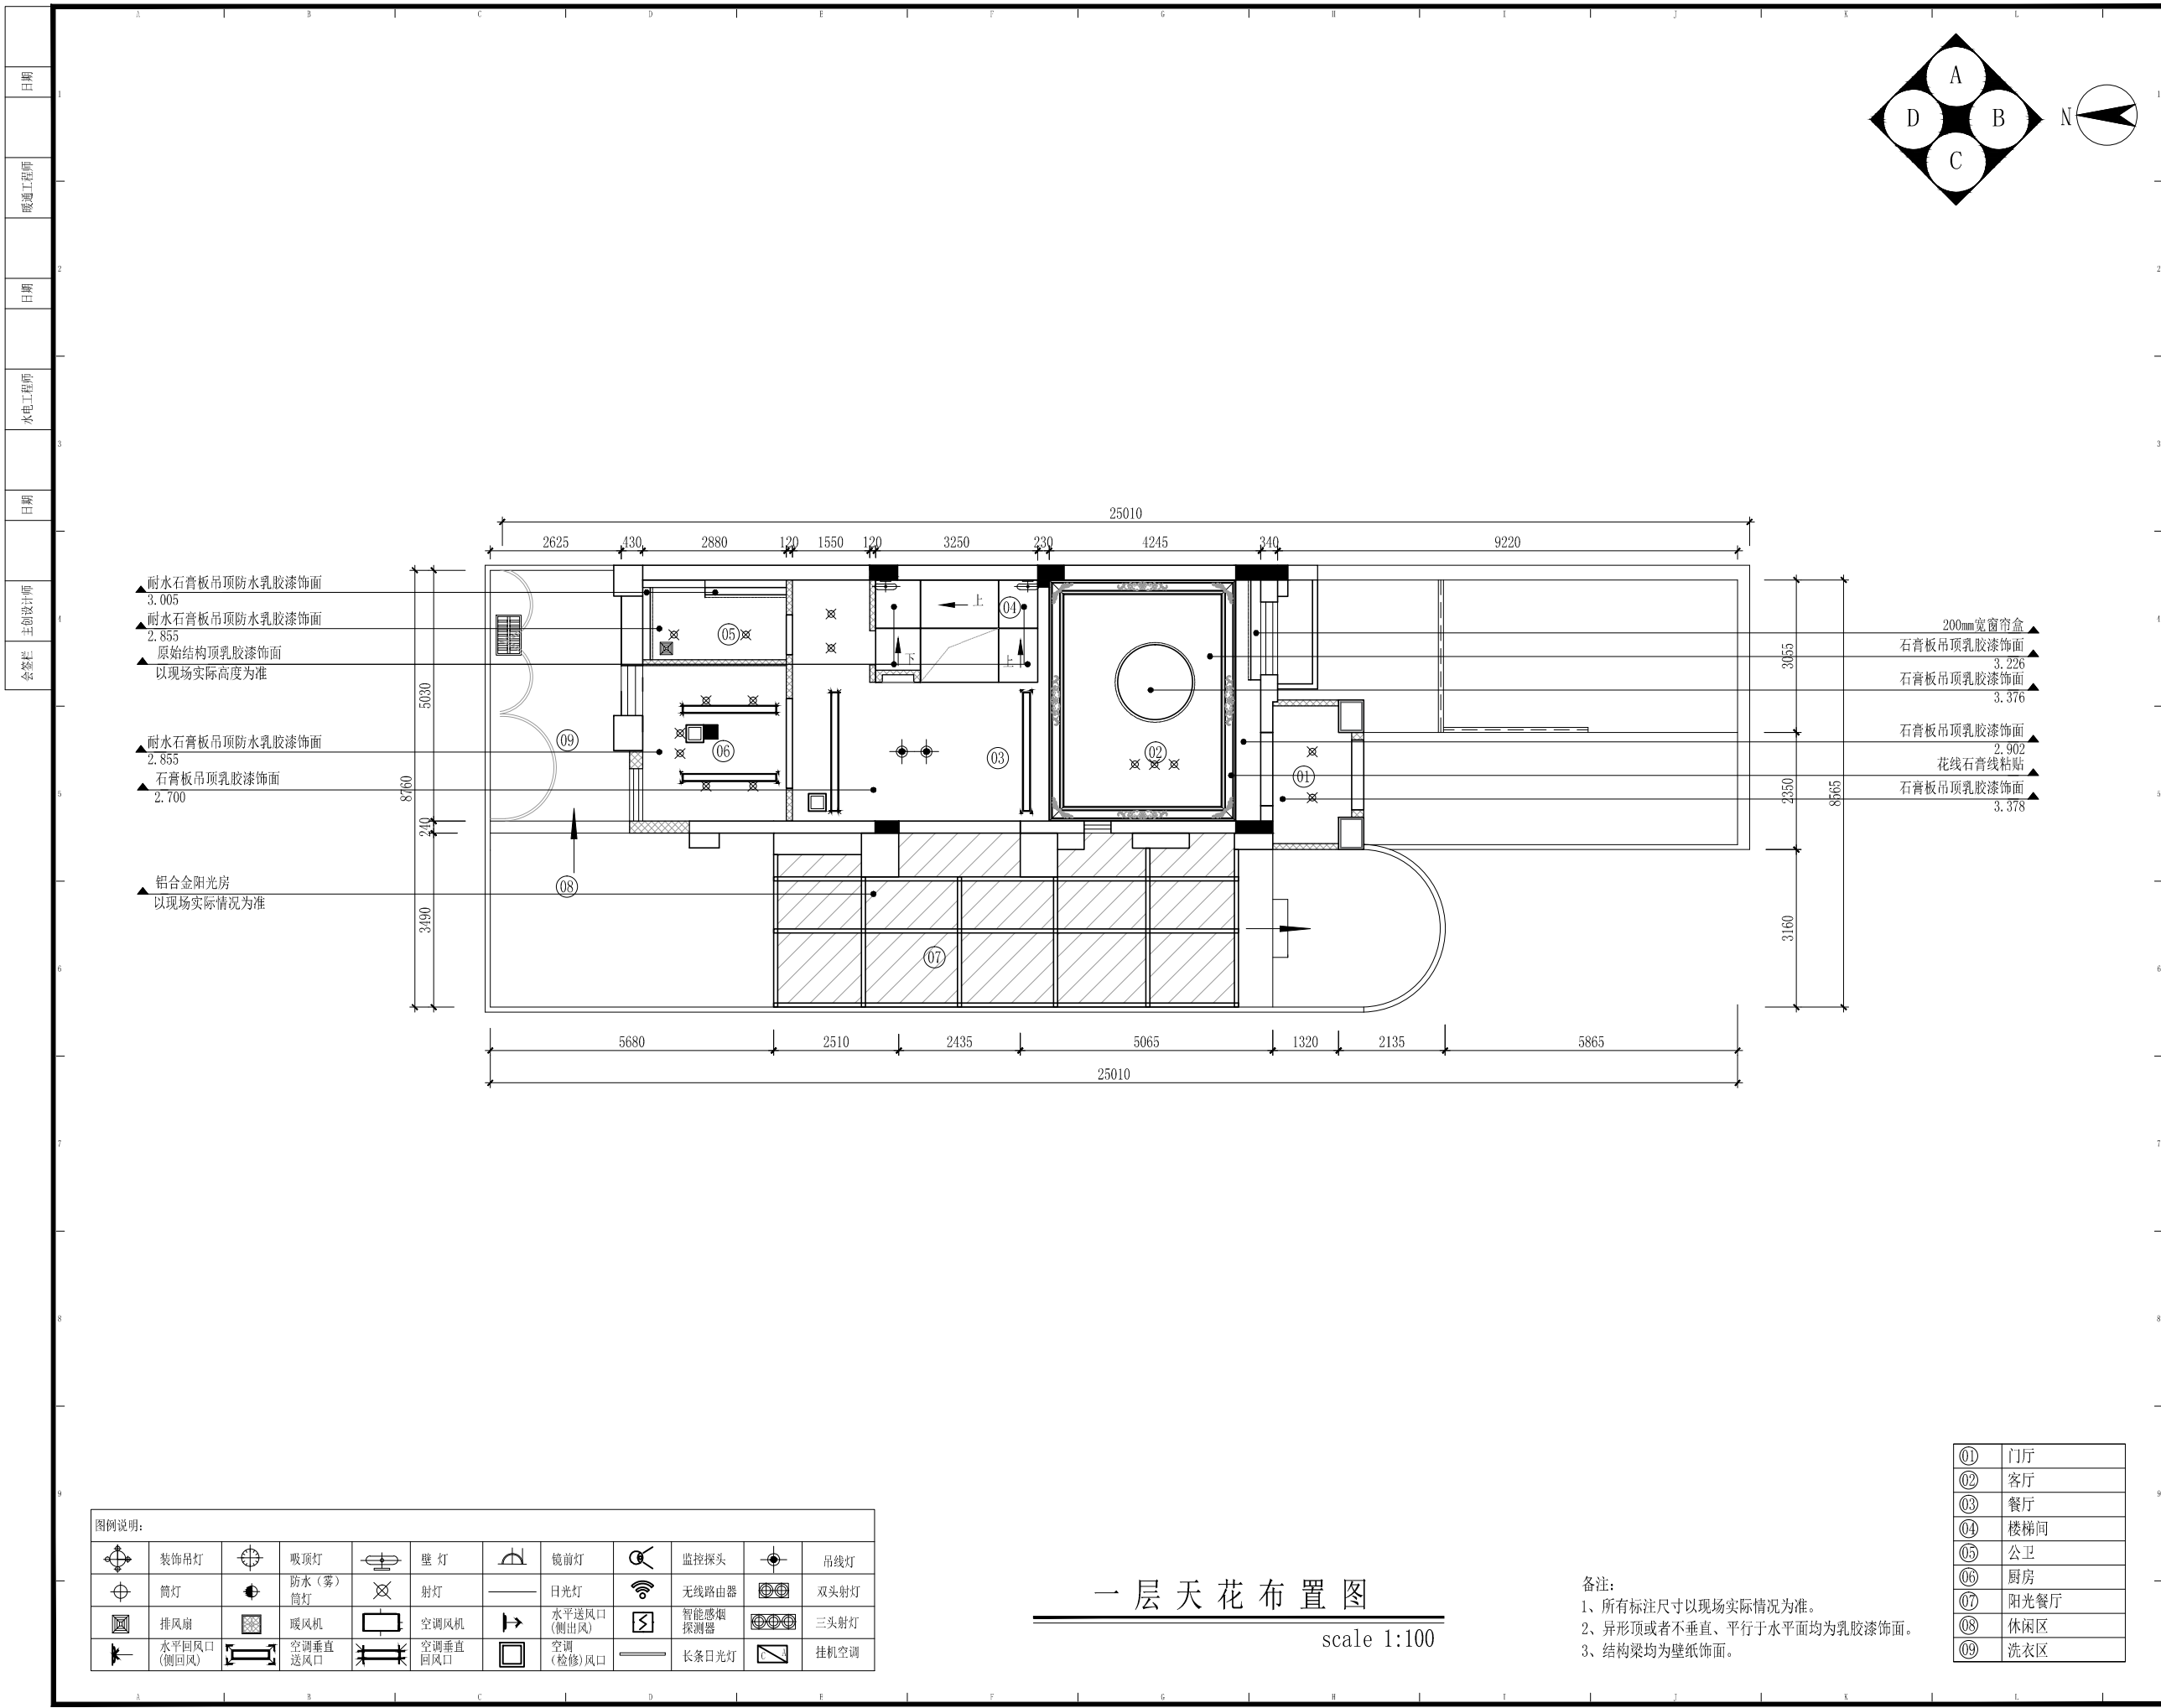

PROJECT TITLE 项目名称

牧马湖
秦姐11-101
室内设计

DRAWING TITLE 图名
一层天花布置图

CLIENT 建设单位
尚层装饰 (北京) 有限公司
FM13. KEJI HUIZHAN ZHONGXIN
NO. 12
YU MIN STREET
XICHENG DIST., BEIJING
Beijing 100029, China
TEL: 400-650-2118
Fax: 86-010-82254848/800
E-mail: shangceng@shangceng.com.cn
www.shangceng.com.cn


REVISIONS	版本	DATE	日期
△		2019-03-20	

PROOFREAD	校审	刘立志
PROOFREADING	校对	王智
DESIGNER	设计师	王智
DRAWING	绘图	金磊
DATE	日期	2019-03-20
SCALE	比例	1:100

尚层装饰 (北京) 有限公司
对本方案拥有版权及所有权
本方案不得以任何方式修改及复制, 未经尚层装饰 (北京) 有限公司书面授权, 本方案不得向任何第三方转让。

CUSTOMER 客户DATE 日期

Job NO	项目编号	Drawing NO	图纸编号
CUS1906100004		1P-09	

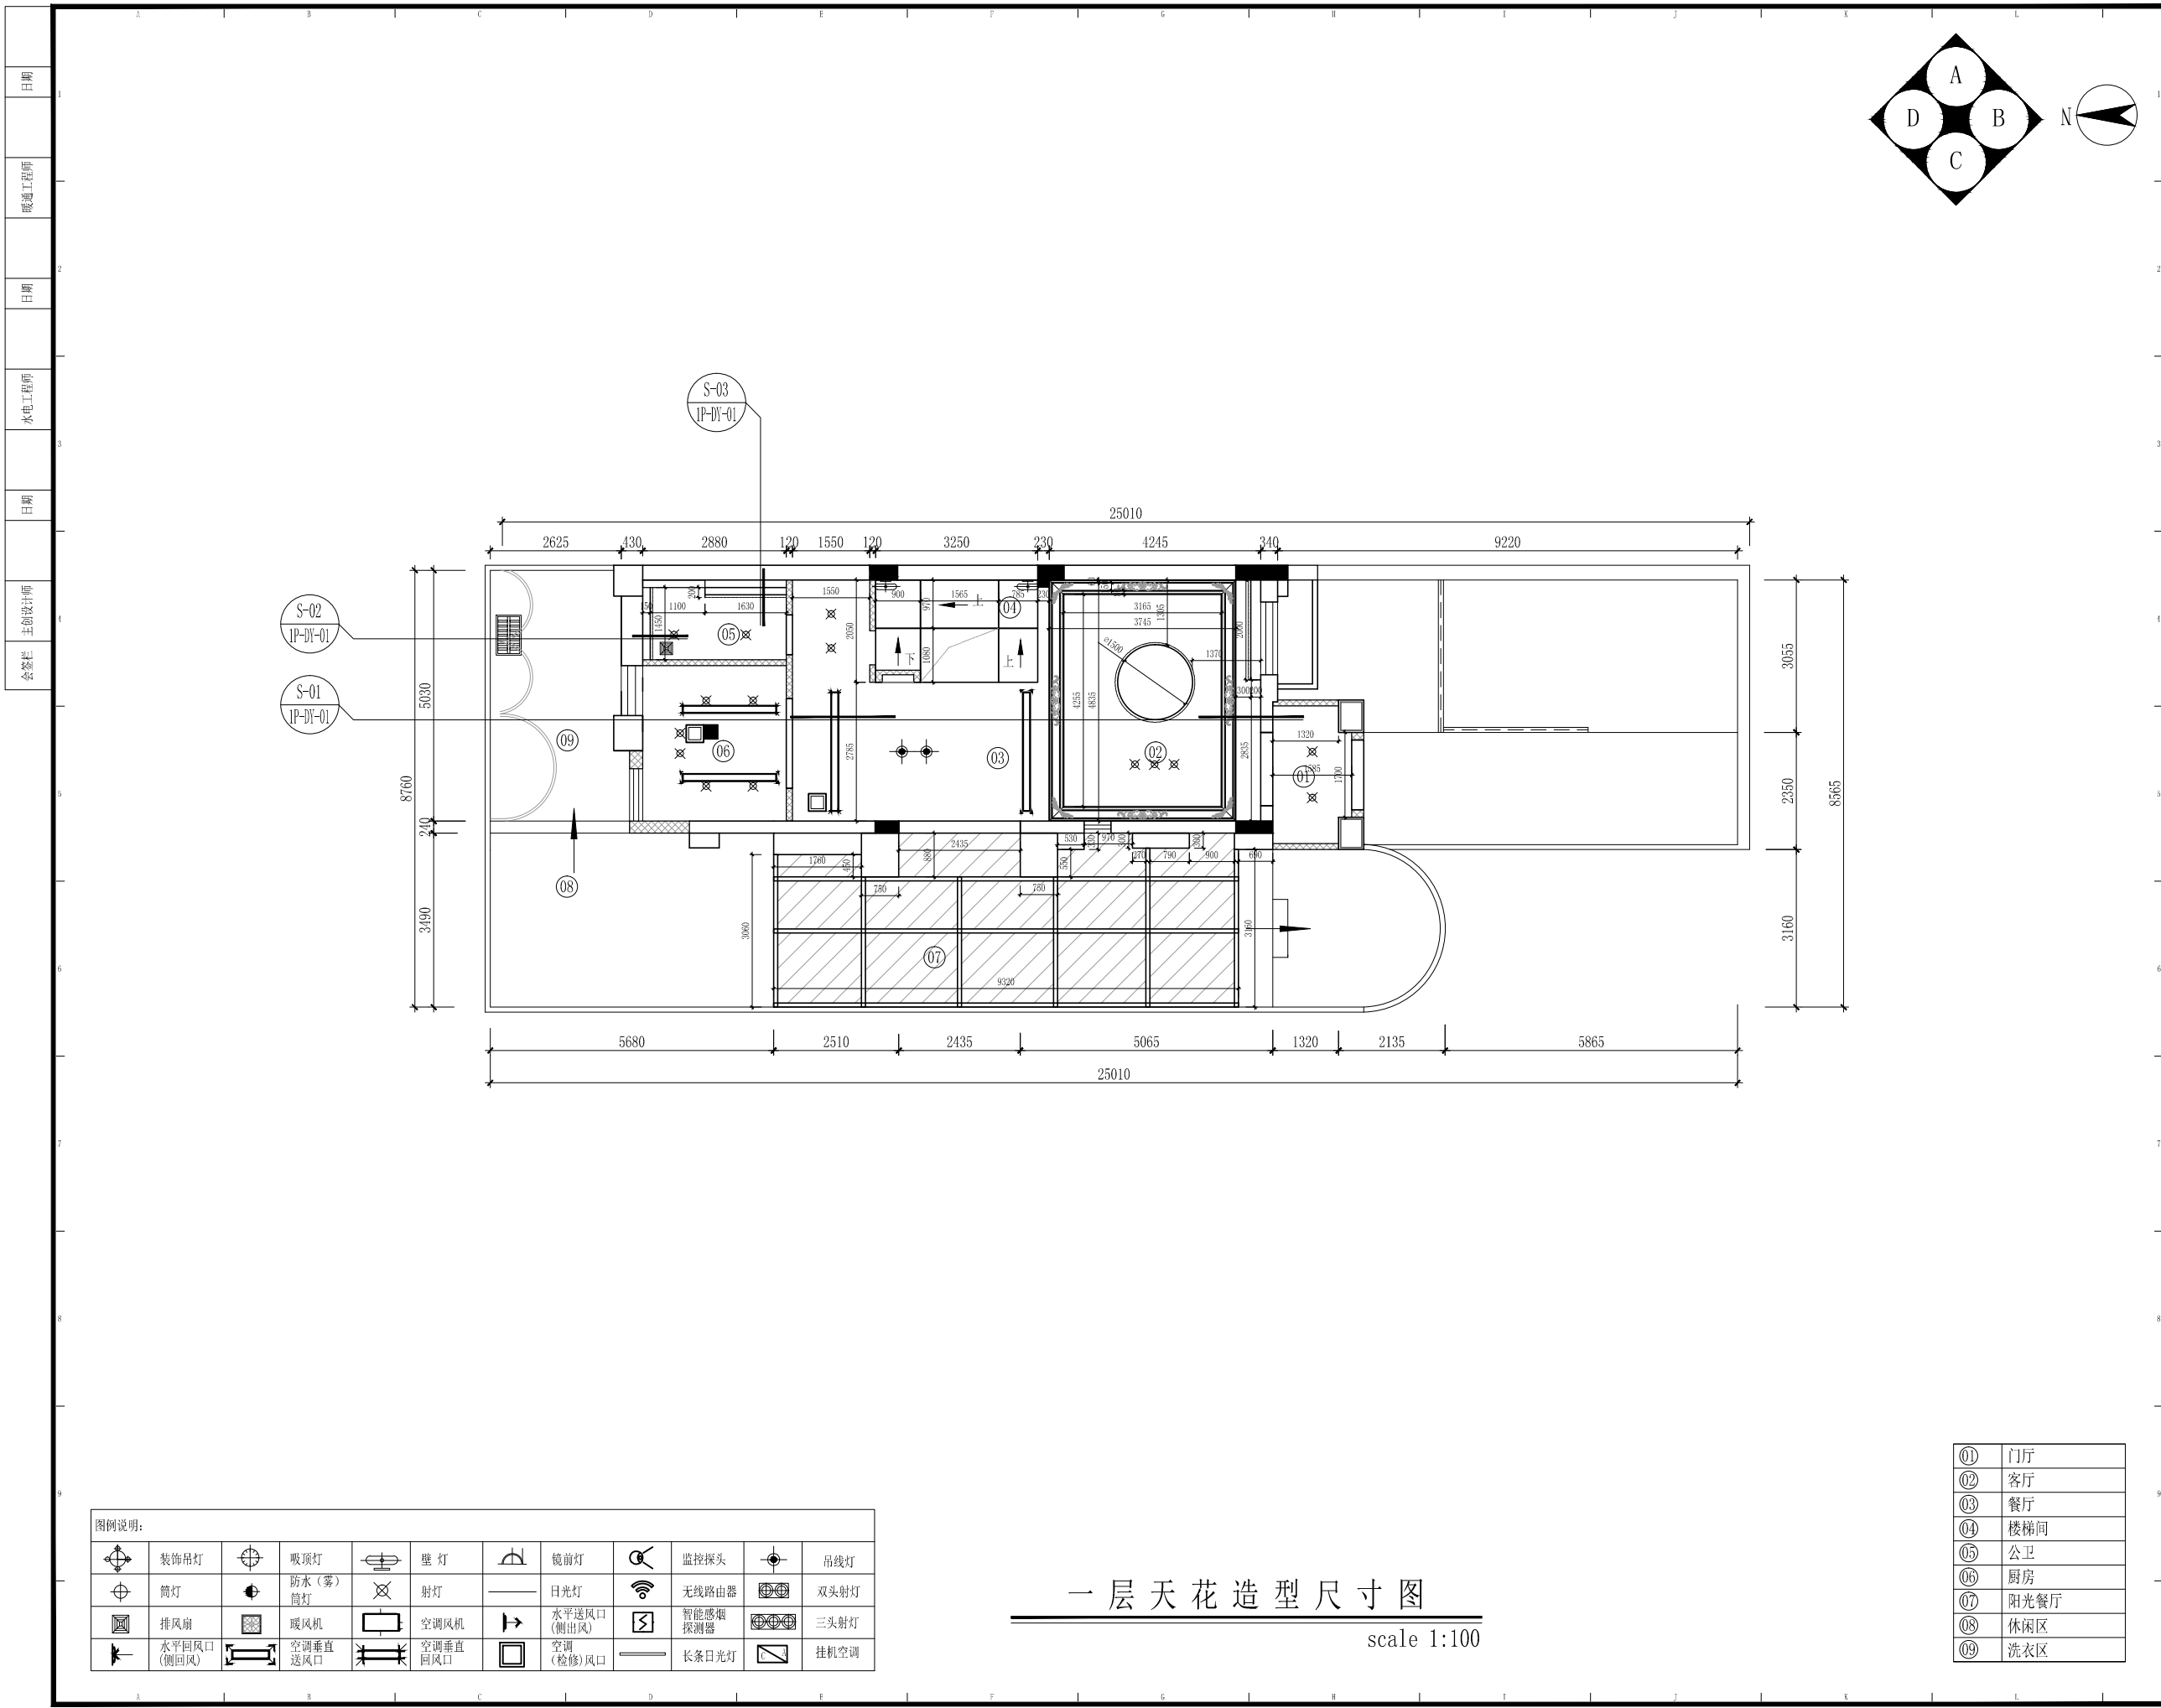

PROJECT TITLE 项目名称

牧马湖
秦姐11-101
室内设计

DRAWING TITLE 图名

一层天花造型尺寸图

CLIENT 建设单位

尚层装饰（北京）有限公司
FM13. KEJI HUIZHAN ZHONGXIN
NO. 12
YU MIN STREET
XICHENG DIST., BEIJING
Beijing 100029, China
TEL: 400-650-2118
Fax: 86-010-82254848/800
E-mail: shangceng@shangceng.com.cn
www.shangceng.com.cn


REVISIONS	版本	DATE	日期
△		2019-03-20	

PROOFREAD	校审	刘立志
PROOFREADING	校对	王智
DESIGNER	设计师	王智
DRAWING	绘图	金磊
DATE	日期	2019-03-20
SCALE	比例	1:100

尚层装饰（北京）有限公司
对本方案拥有版权及所有权
本方案不得以任何方式修改及复制, 未经尚层装饰（北京）有限公司书面授权, 本方案不得向任何第三方转让。

CUSTOMER	客户	DATE	日期

Job No	项目编号	Drawing No	图纸编号
CUS1906100004	1P-10		

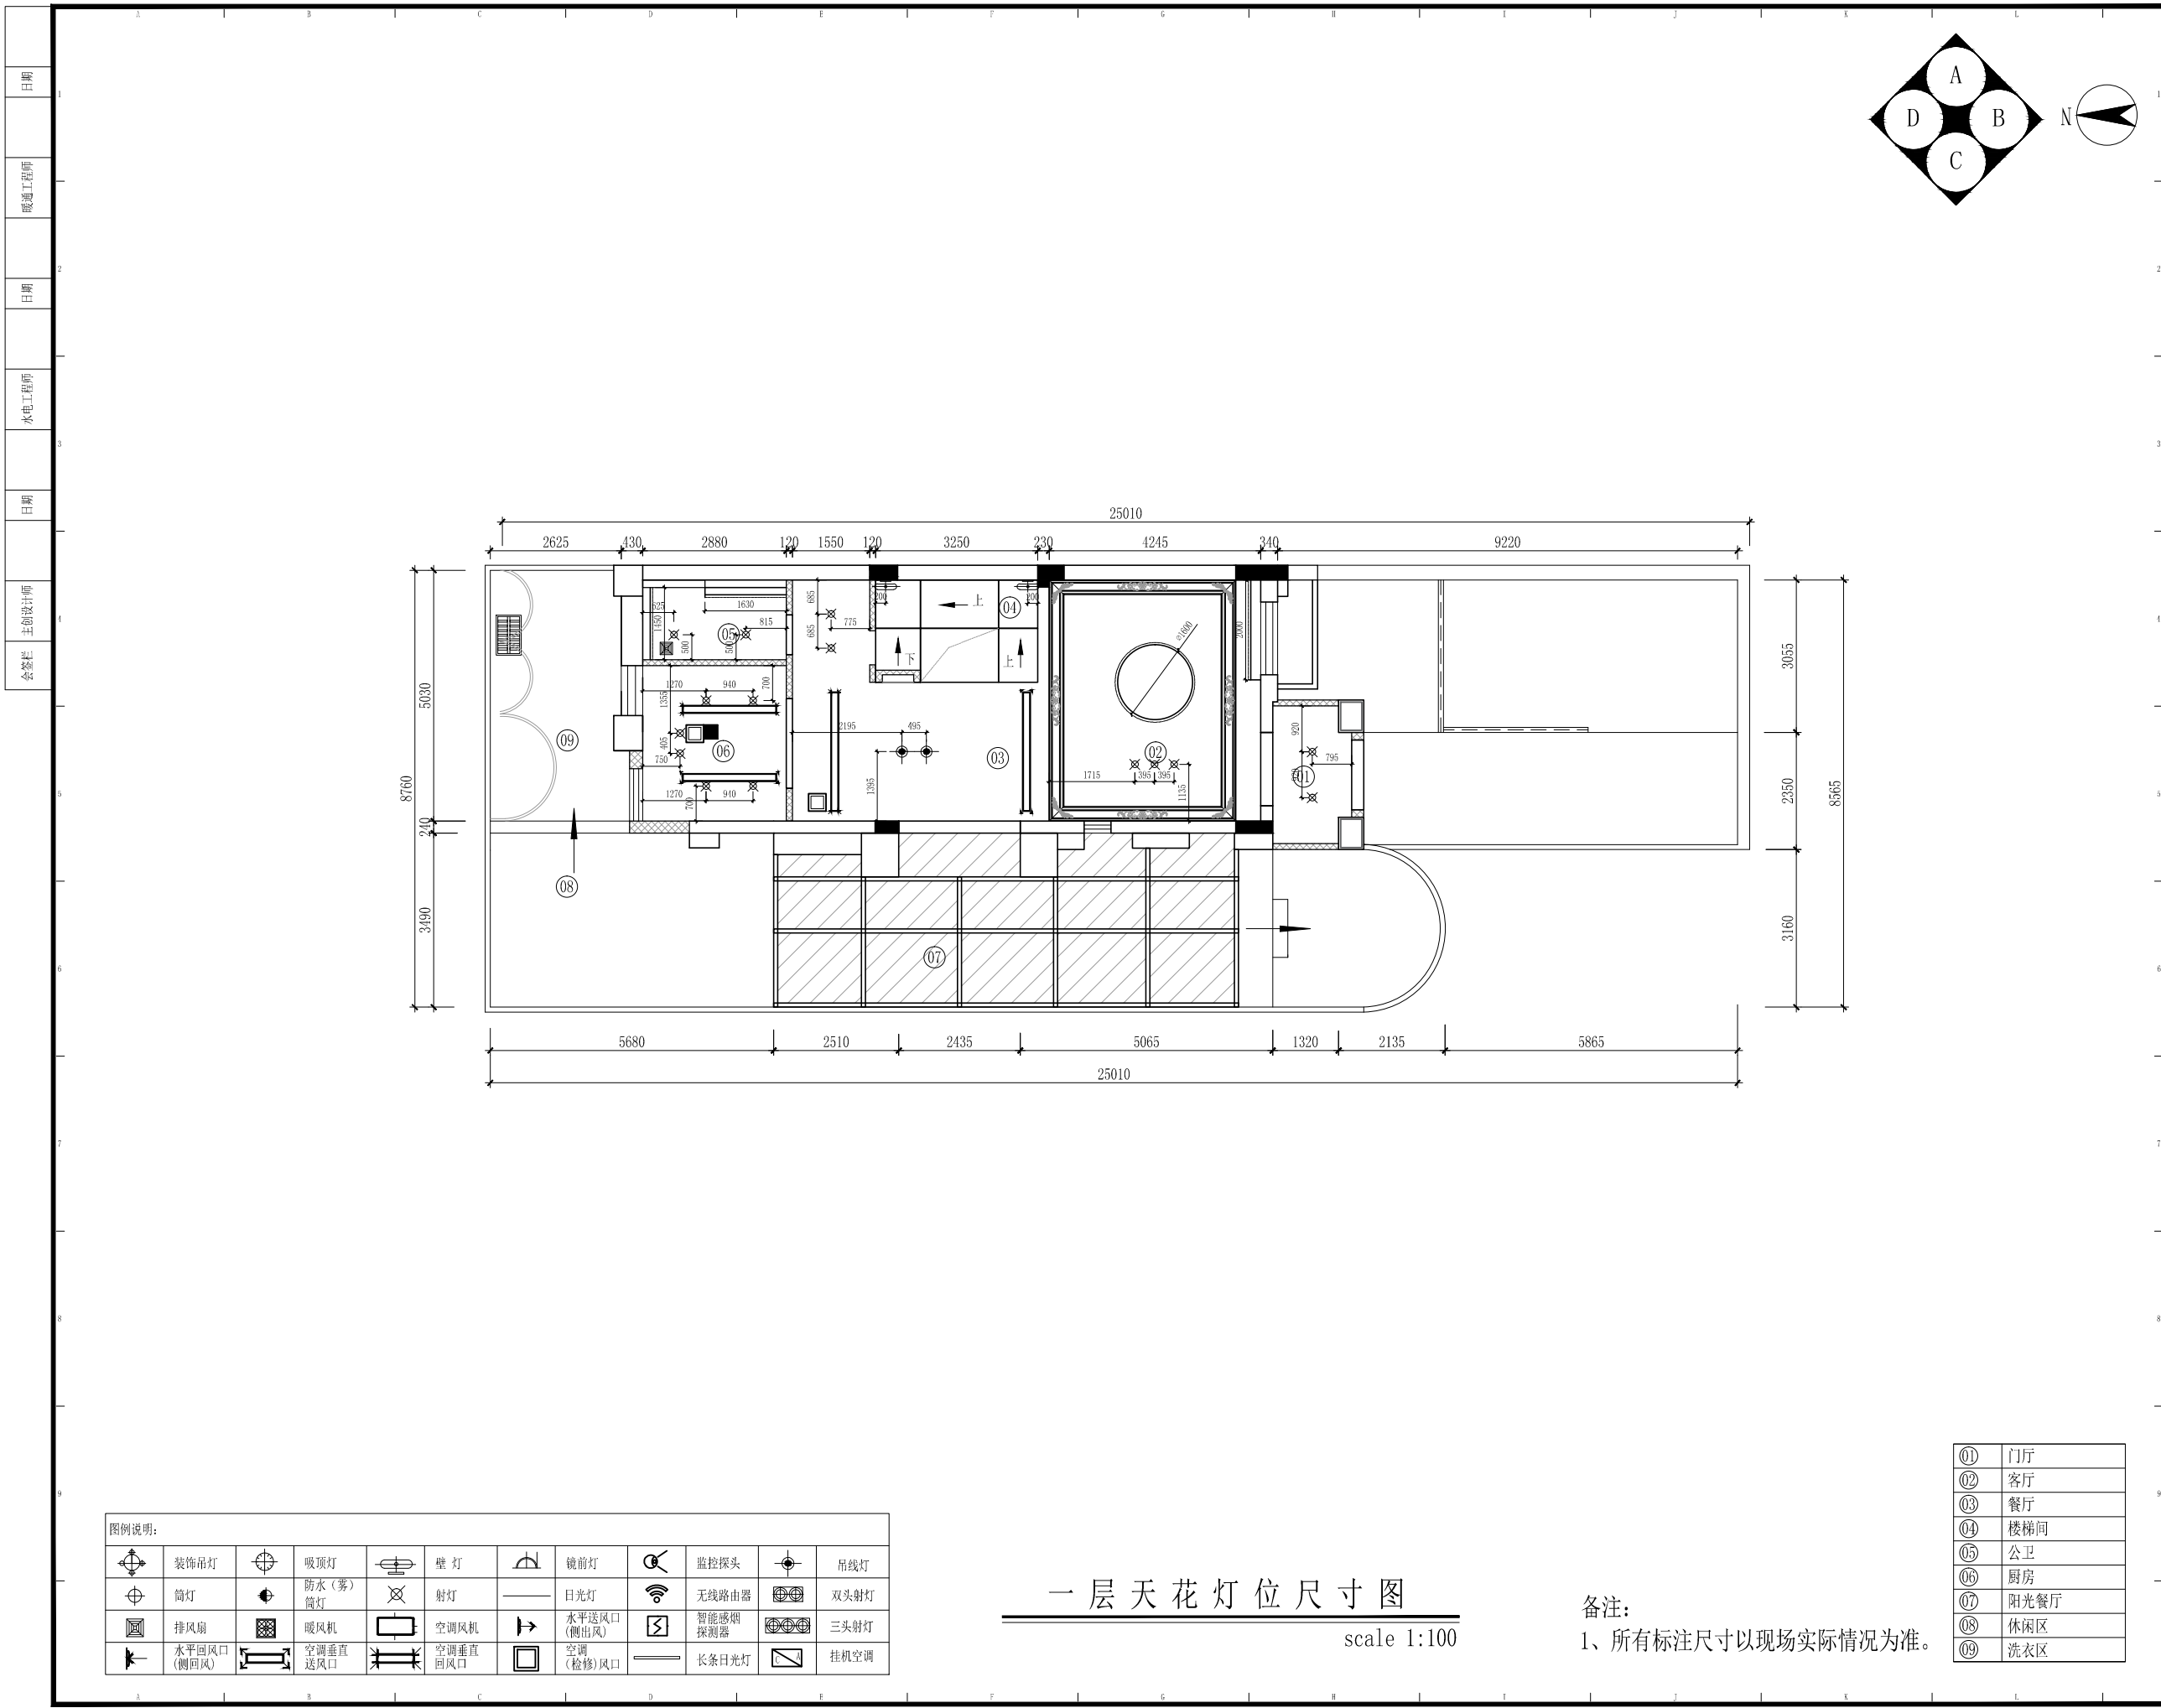

PROJECT TITLE 项目名称

牧马湖
秦姐11-101
室内设计

DRAWING TITLE 图名

一层天花灯位尺寸图

CLIENT 建设单位

尚层装饰（北京）有限公司
FM13. KEJI HUIZHAN ZHONGXIN
NO. 12
YU MIN STREET
XICHENG DIST., BEIJING
Beijing 100029, China
TEL: 400-650-2118
Fax: 86-010-82254848/800
E-mail: shangceng@shangceng.com.cn
www.shangceng.com.cn


REVISIONS	版本	DATE	日期
△		2019-03-20	

PROOFREAD	校审	刘立志
PROOFREADING	校对	王智
DESIGNER	设计师	王智
DRAWING	绘图	金磊
DATE	日期	2019-03-20
SCALE	比例	1:100

尚层装饰（北京）有限公司
对本方案拥有版权及所有权
本方案不得以任何方式修改及复制, 未经尚层装饰（北京）有限公司书面授权, 本方案不得向任何第三方转让。

CUSTOMER	客户	DATE	日期

Job NO	项目编号	Drawing NO	图纸编号
CUS1906100004		1P-11	

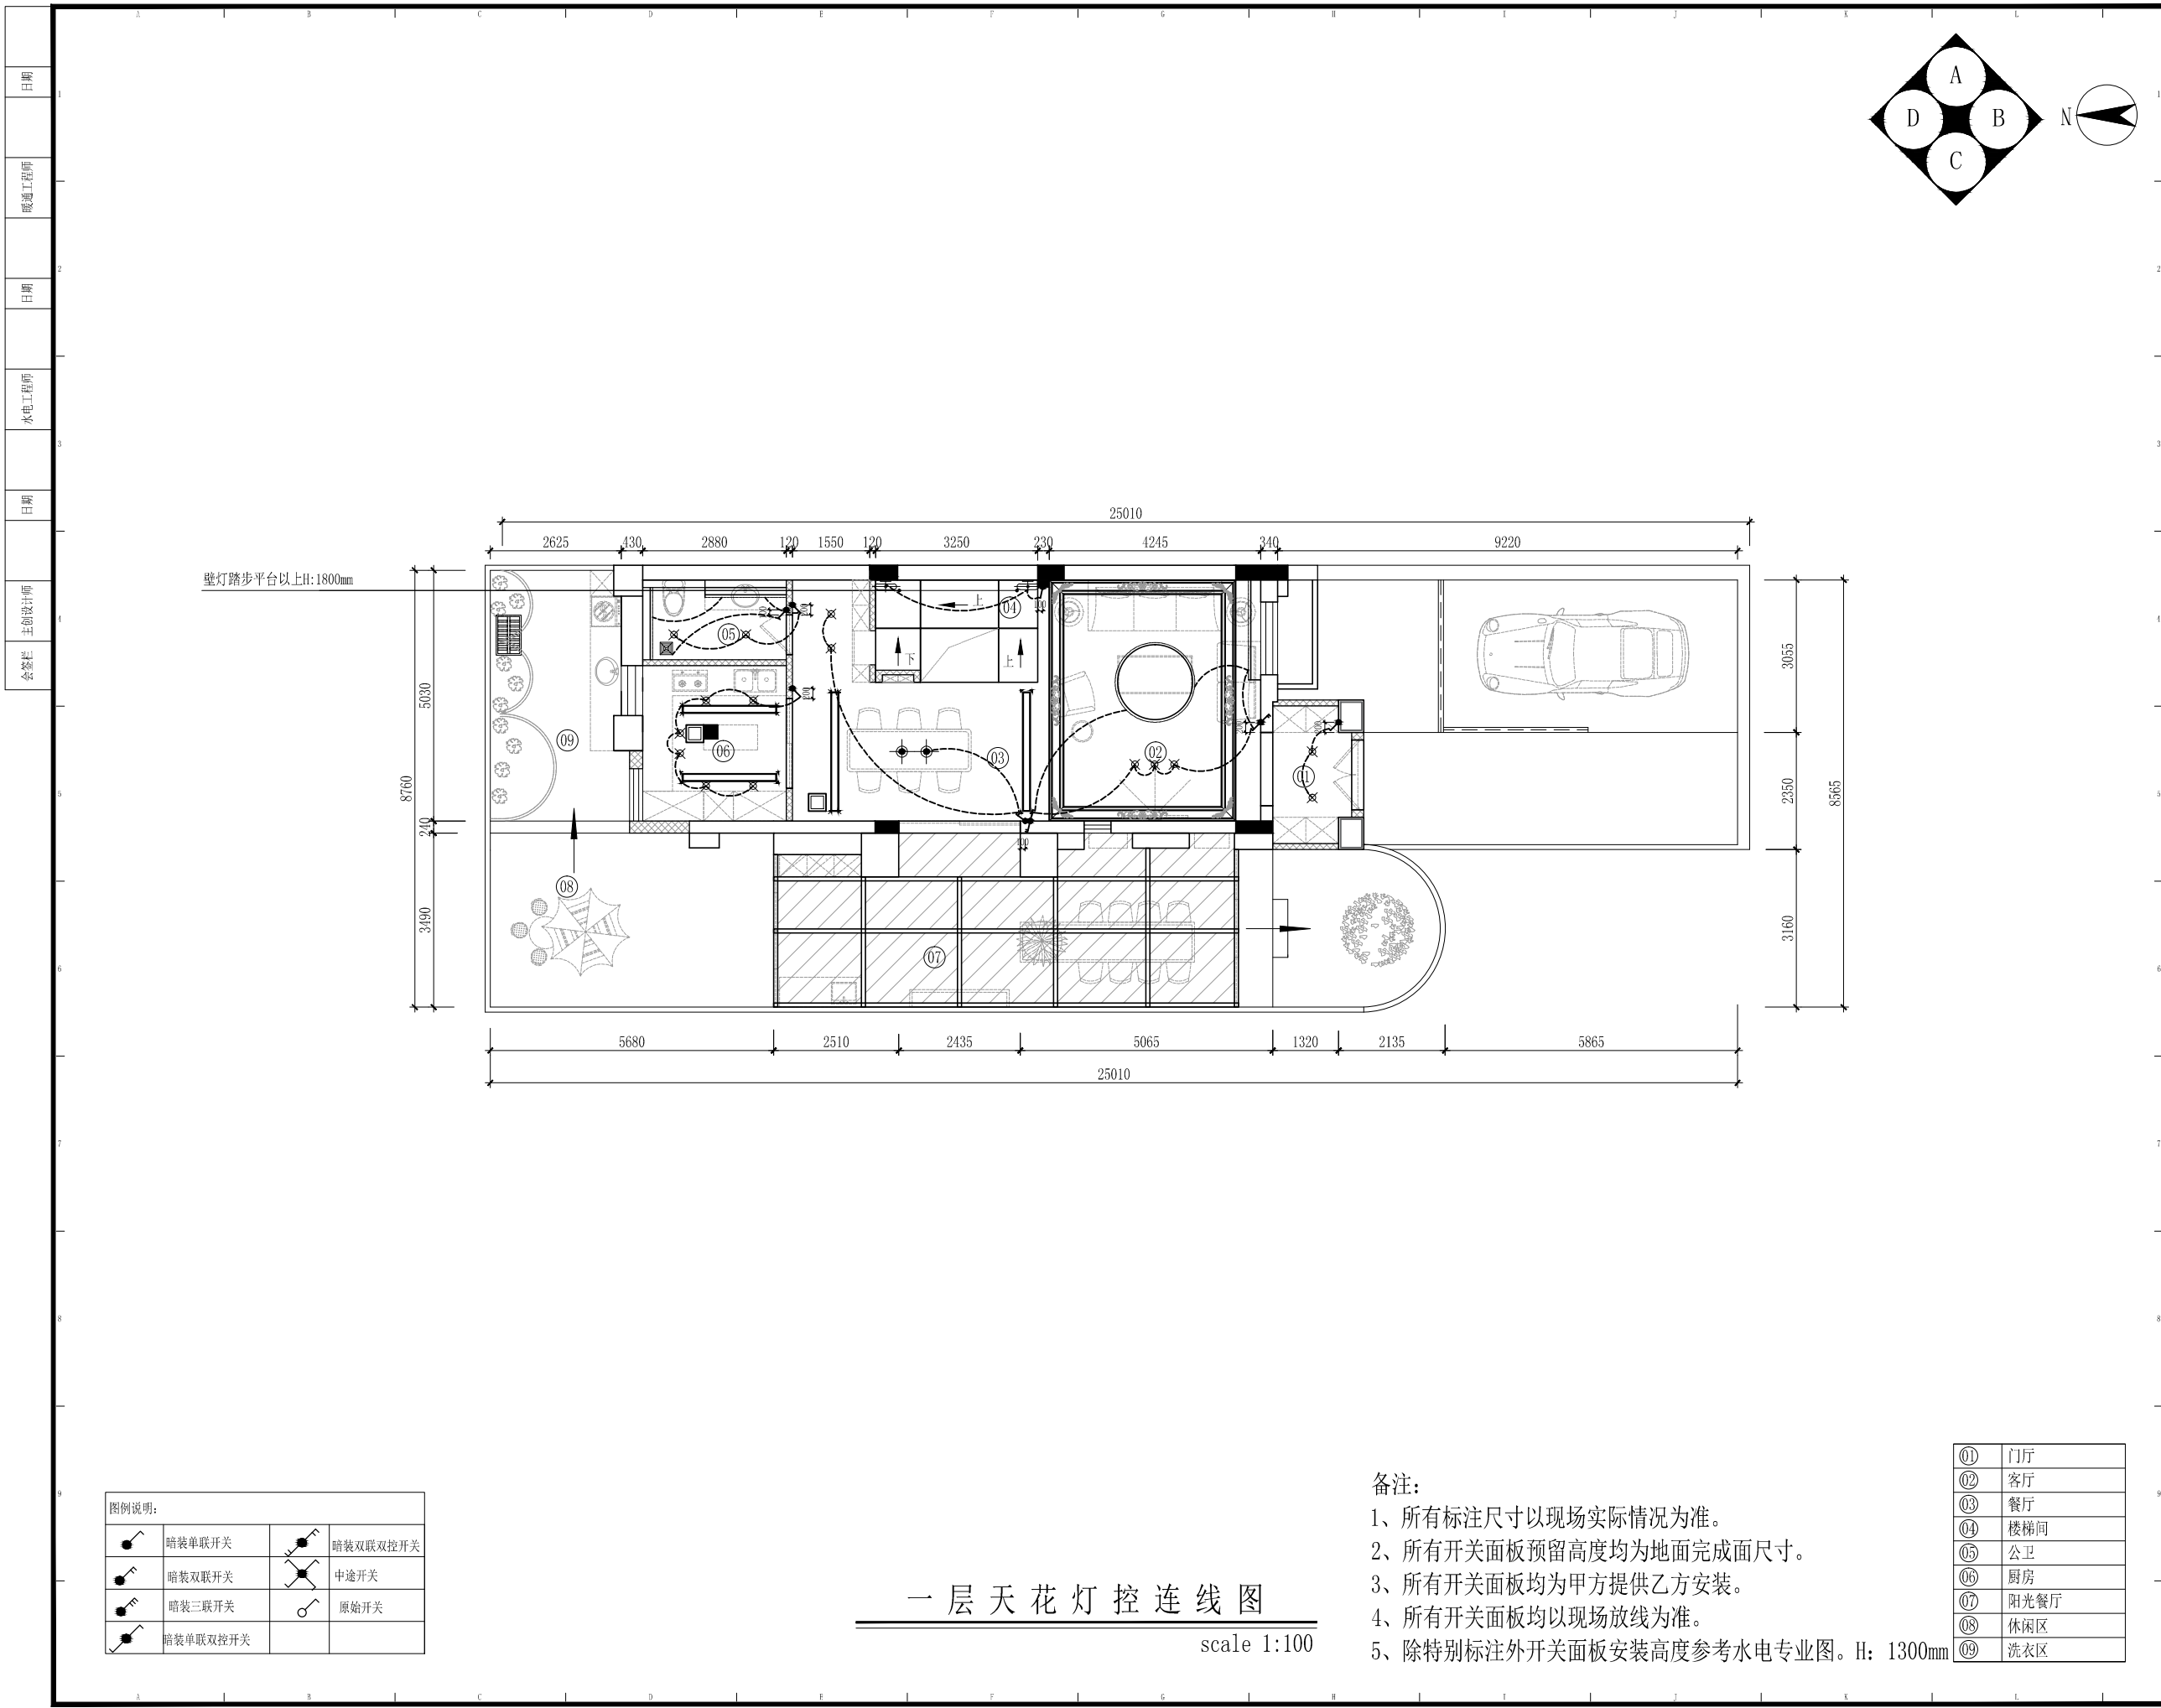

图例说明:			
	暗装单联开关		暗装双联双控开关
	暗装双联开关		中途开关
	暗装三联开关		原始开关
	暗装单联双控开关		

一层天花灯控连线图

scale 1:100

备注:

- 1、所有标注尺寸以现场实际情况为准。
- 2、所有开关面板预留高度均为地面完成面尺寸。
- 3、所有开关面板均为甲方提供乙方安装。
- 4、所有开关面板均以现场放线为准。
- 5、除特别标注外开关面板安装高度参考水电专业图。H: 1300mm

①	门厅
②	客厅
③	餐厅
④	楼梯间
⑤	公卫
⑥	厨房
⑦	阳光餐厅
⑧	休闲区
⑨	洗衣区



PROJECT TITLE 项目名称

牧马湖
秦姐11-101
室内设计

DRAWING TITLE 图名

一层天花灯控连线图

CLIENT 建设单位


尚层装饰（北京）有限公司
FM13. KEJI HUIZHAN ZHONGXIN
NO. 12
YU MIN STREET
XICHENG DIST., BEIJING
Beijing 100029, China
TEL: 400-650-2118
Fax: 86-010-82254848/800
E-mail: shangceng@shangceng.
com. cn
www.shangceng.com.cn

REVISIONS	版本	DATE	日期
△		2019-03-20	
PROOFREAD	校审	刘立志	
PROOFREADING	校对	王智	
DESIGNER	设计师	王智	
DRAWING	绘图	金磊	
DATE	日期	2019-03-20	
SCALE	比例	1:100	

尚层装饰（北京）有限公司
对本方案拥有版权及所有权
本方案不得以任何方式修改及复制, 未经尚层
装饰（北京）有限公司书面授权, 本方案不得
向任何第三方转让。

CUSTOMER 客户 DATE 日期

Job NO 项目编号 Drawing NO 图纸编号
CUS1906100004 1P-12

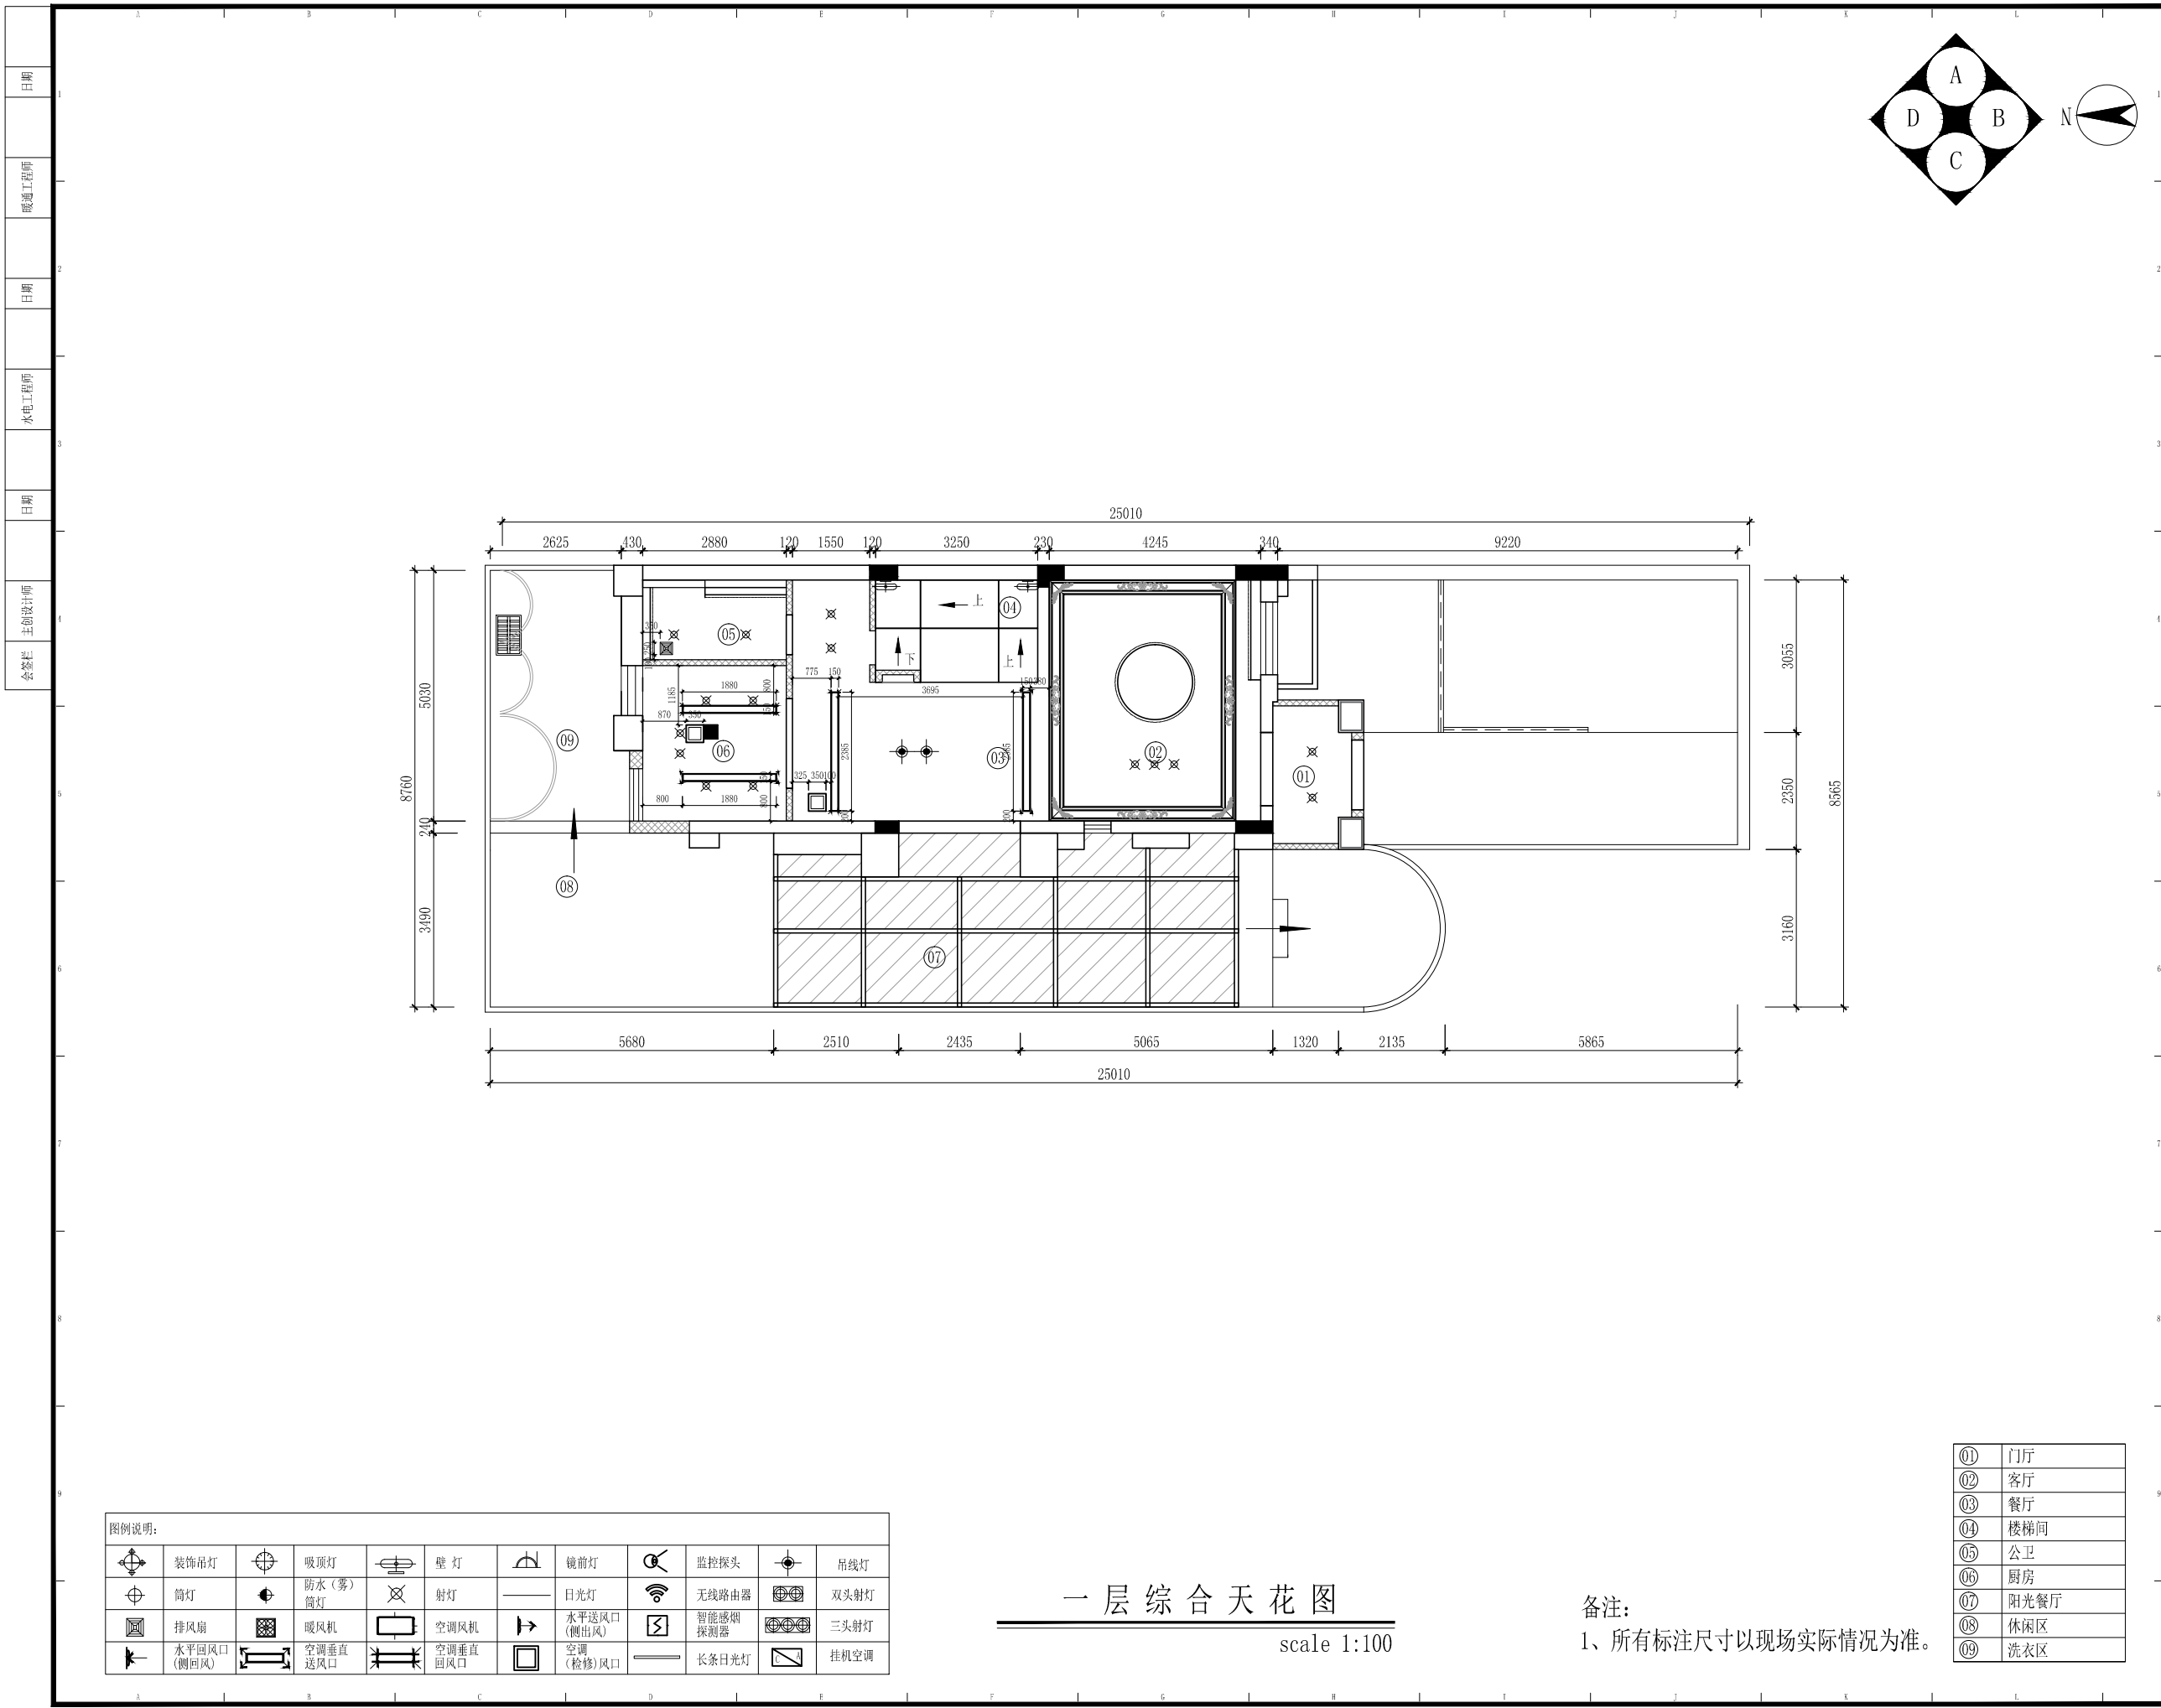

PROJECT TITLE 项目名称

牧马湖
秦姐11-101
室内设计

DRAWING TITLE 图名

一层综合天花图

CLIENT 建设单位

尚层装饰（北京）有限公司
FM13. KEJI HUIZHAN ZHONGXIN
NO. 12
YU MIN STREET
XICHENG DIST., BEIJING
Beijing 100029, China
TEL: 400-650-2118
Fax: 86-010-82254848/800
E-mail: shangceng@shangceng.com.cn
www.shangceng.com.cn



REVISIONS	版本	DATE	日期
△		2019-03-20	

PROOFREAD	校审	刘立志
PROOFREADING	校对	王智
DESIGNER	设计师	王智
DRAWING	绘图	金磊
DATE	日期	2019-03-20
SCALE	比例	1:100

尚层装饰（北京）有限公司
对本方案拥有版权及所有权
本方案不得以任何方式修改及复制, 未经尚层装饰（北京）有限公司书面授权, 本方案不得向任何第三方转让。

CUSTOMER	客户	DATE	日期

Job NO	项目编号	Drawing NO	图纸编号
CUS1906100004		1P-13	

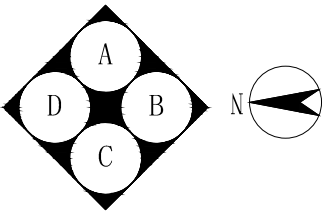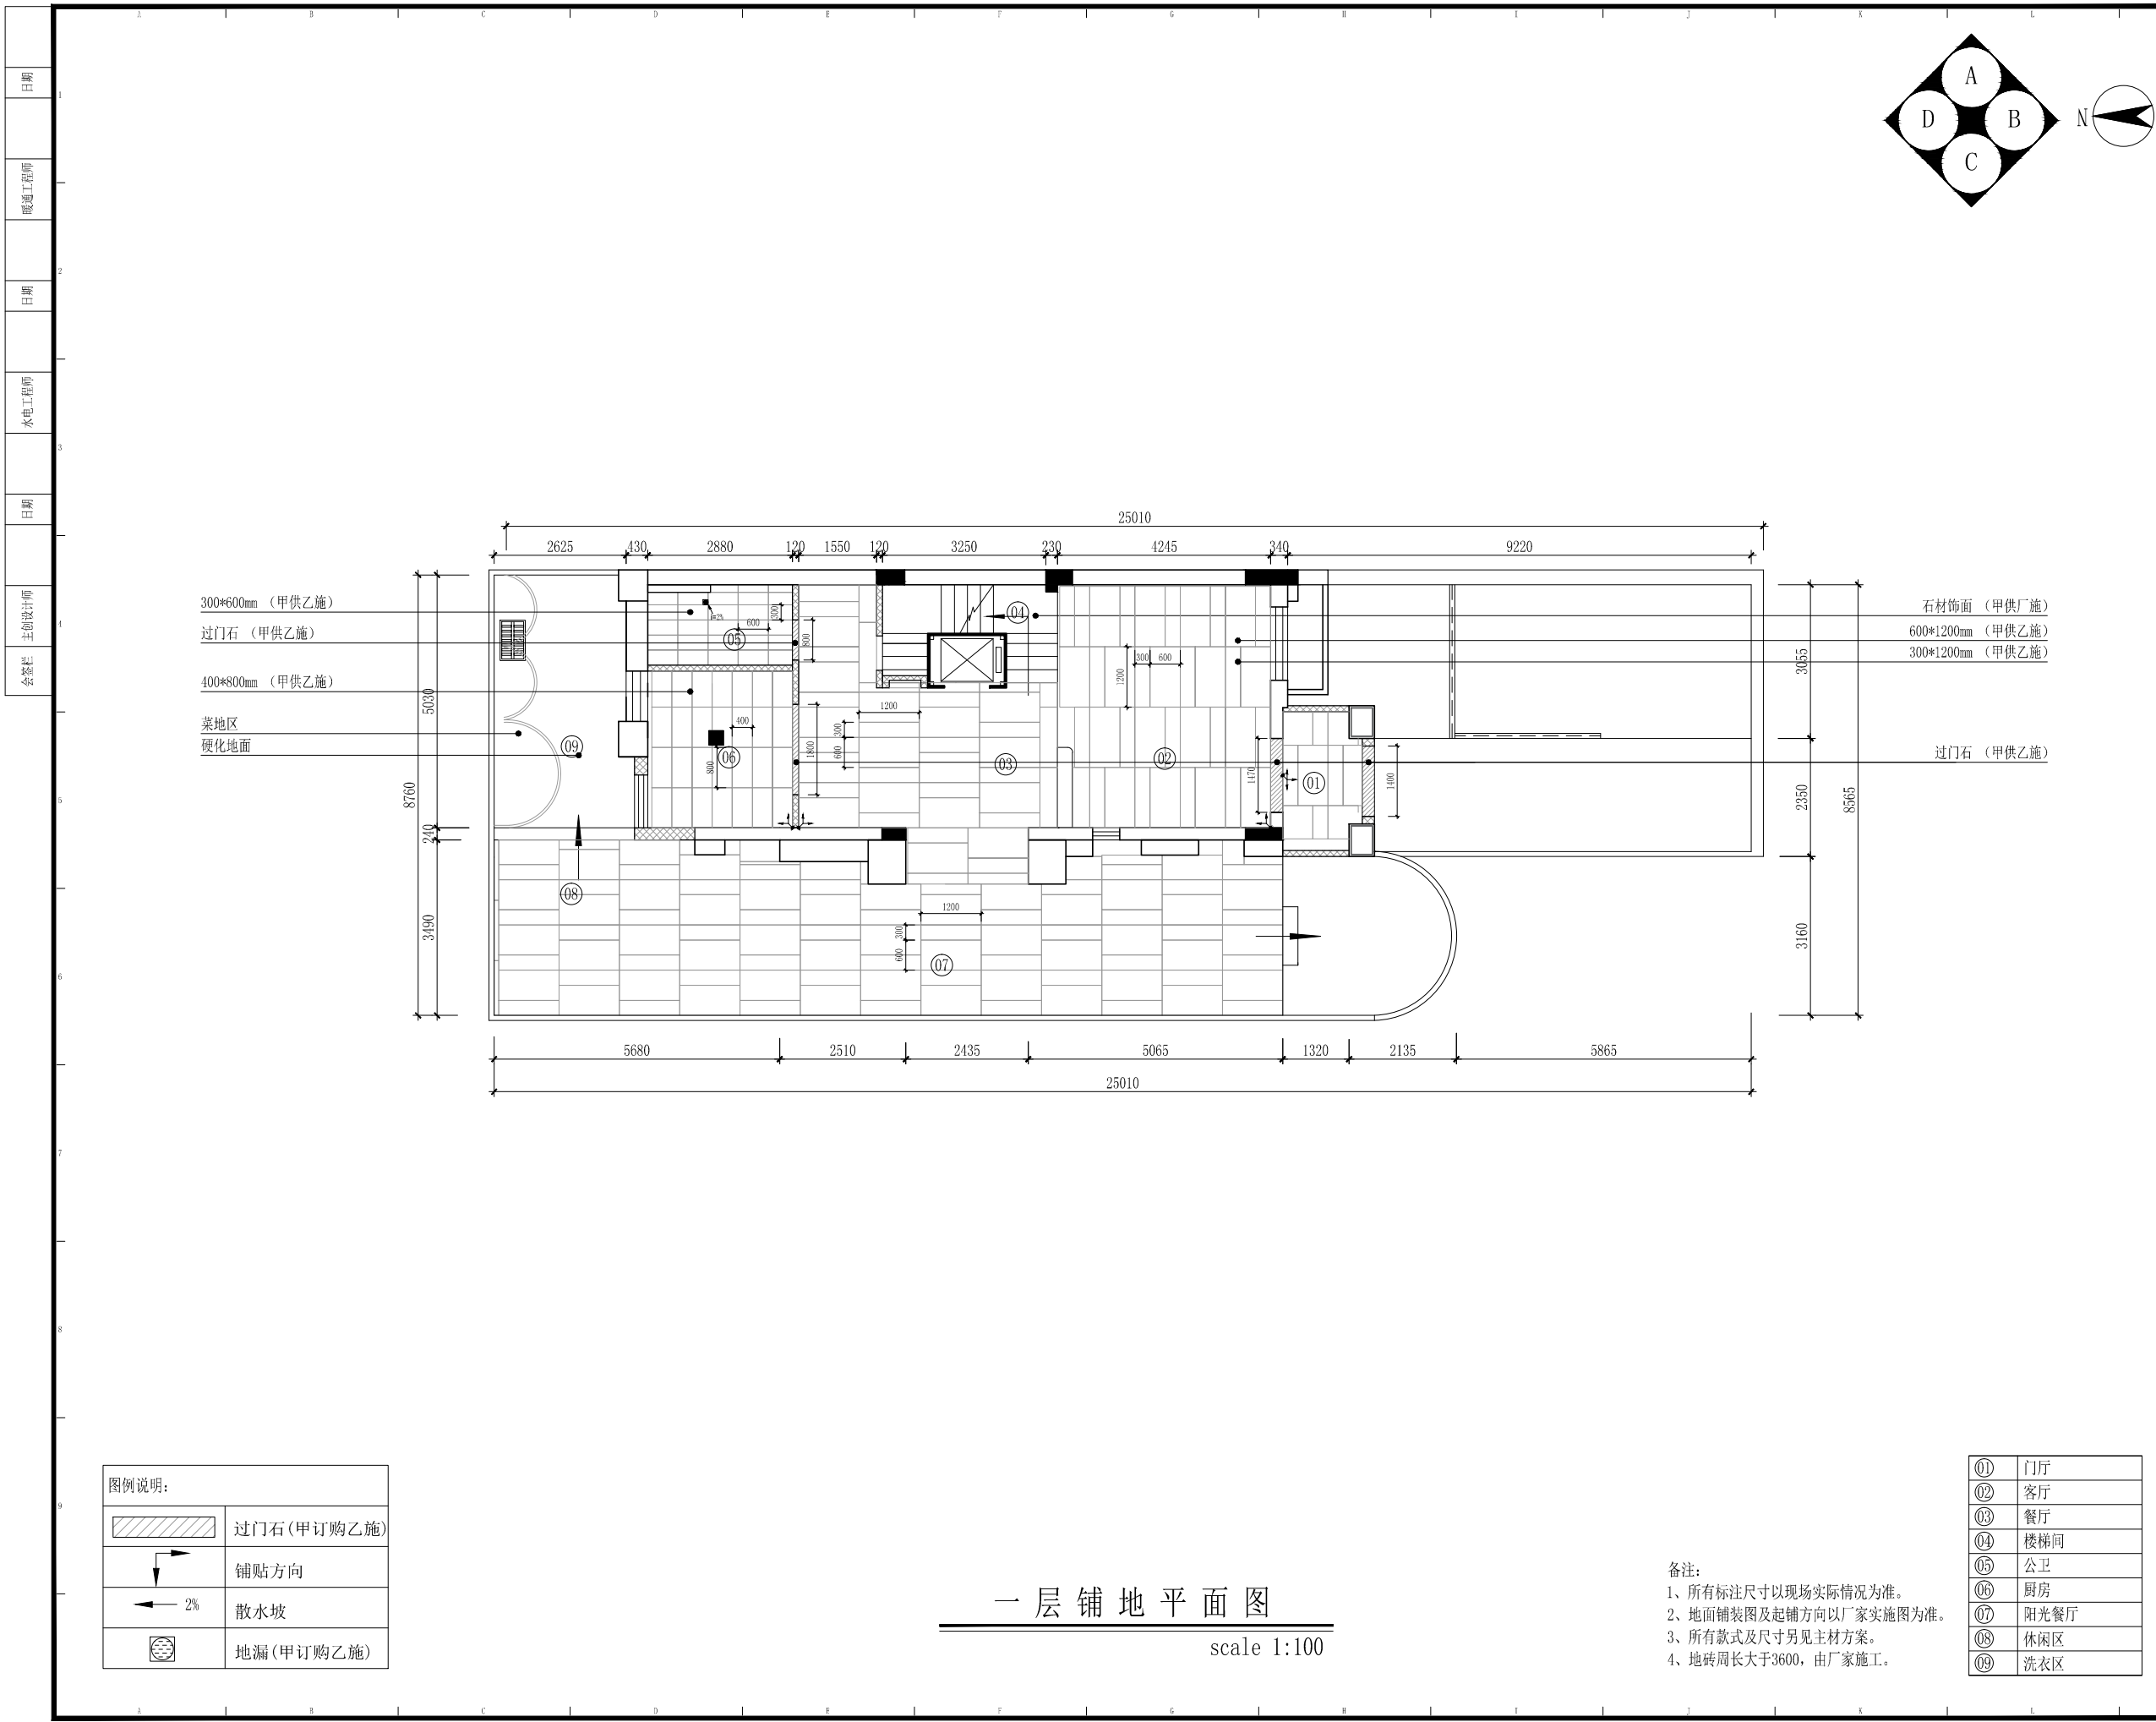

PROJECT TITLE 项目名称

牧马湖
秦姐11-101
室内设计

DRAWING TITLE 图名

一层铺地平面图

CLIENT 建设单位

尚层装饰 (北京) 有限公司
FM13. KEJI HUIZHAN ZHONGXIN
NO. 12
YU MIN STREET
XICHENG DIST., BEIJING
Beijing 100029, China
TEL: 400-650-2118
Fax: 86-010-82254848/800
E-mail: shangceng@shangceng.
com. cn
www.shangceng.com.cn

REVISIONS 版本 DATE 日期

△ 2019-03-20

PROOFREAD 校审 刘立志

PROOFREADING 校对 王智

DESIGNER 设计师 王智

DRAWING 绘图 金磊

DATE 日期 2019-03-20



SCALE 比例 1:100

尚层装饰 (北京) 有限公司
对本方案拥有版权及所有权
本方案不得以任何方式修改及复制, 未经尚层
装饰 (北京) 有限公司书面授权, 本方案不得
向任何第三方转让。

CUSTOMER 客户 DATE 日期

Job NO 项目编号 Drawing NO 图纸编号

CUS1906100004 1P-14

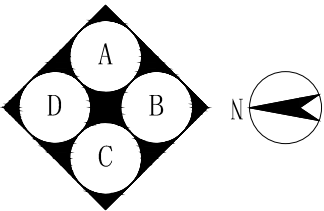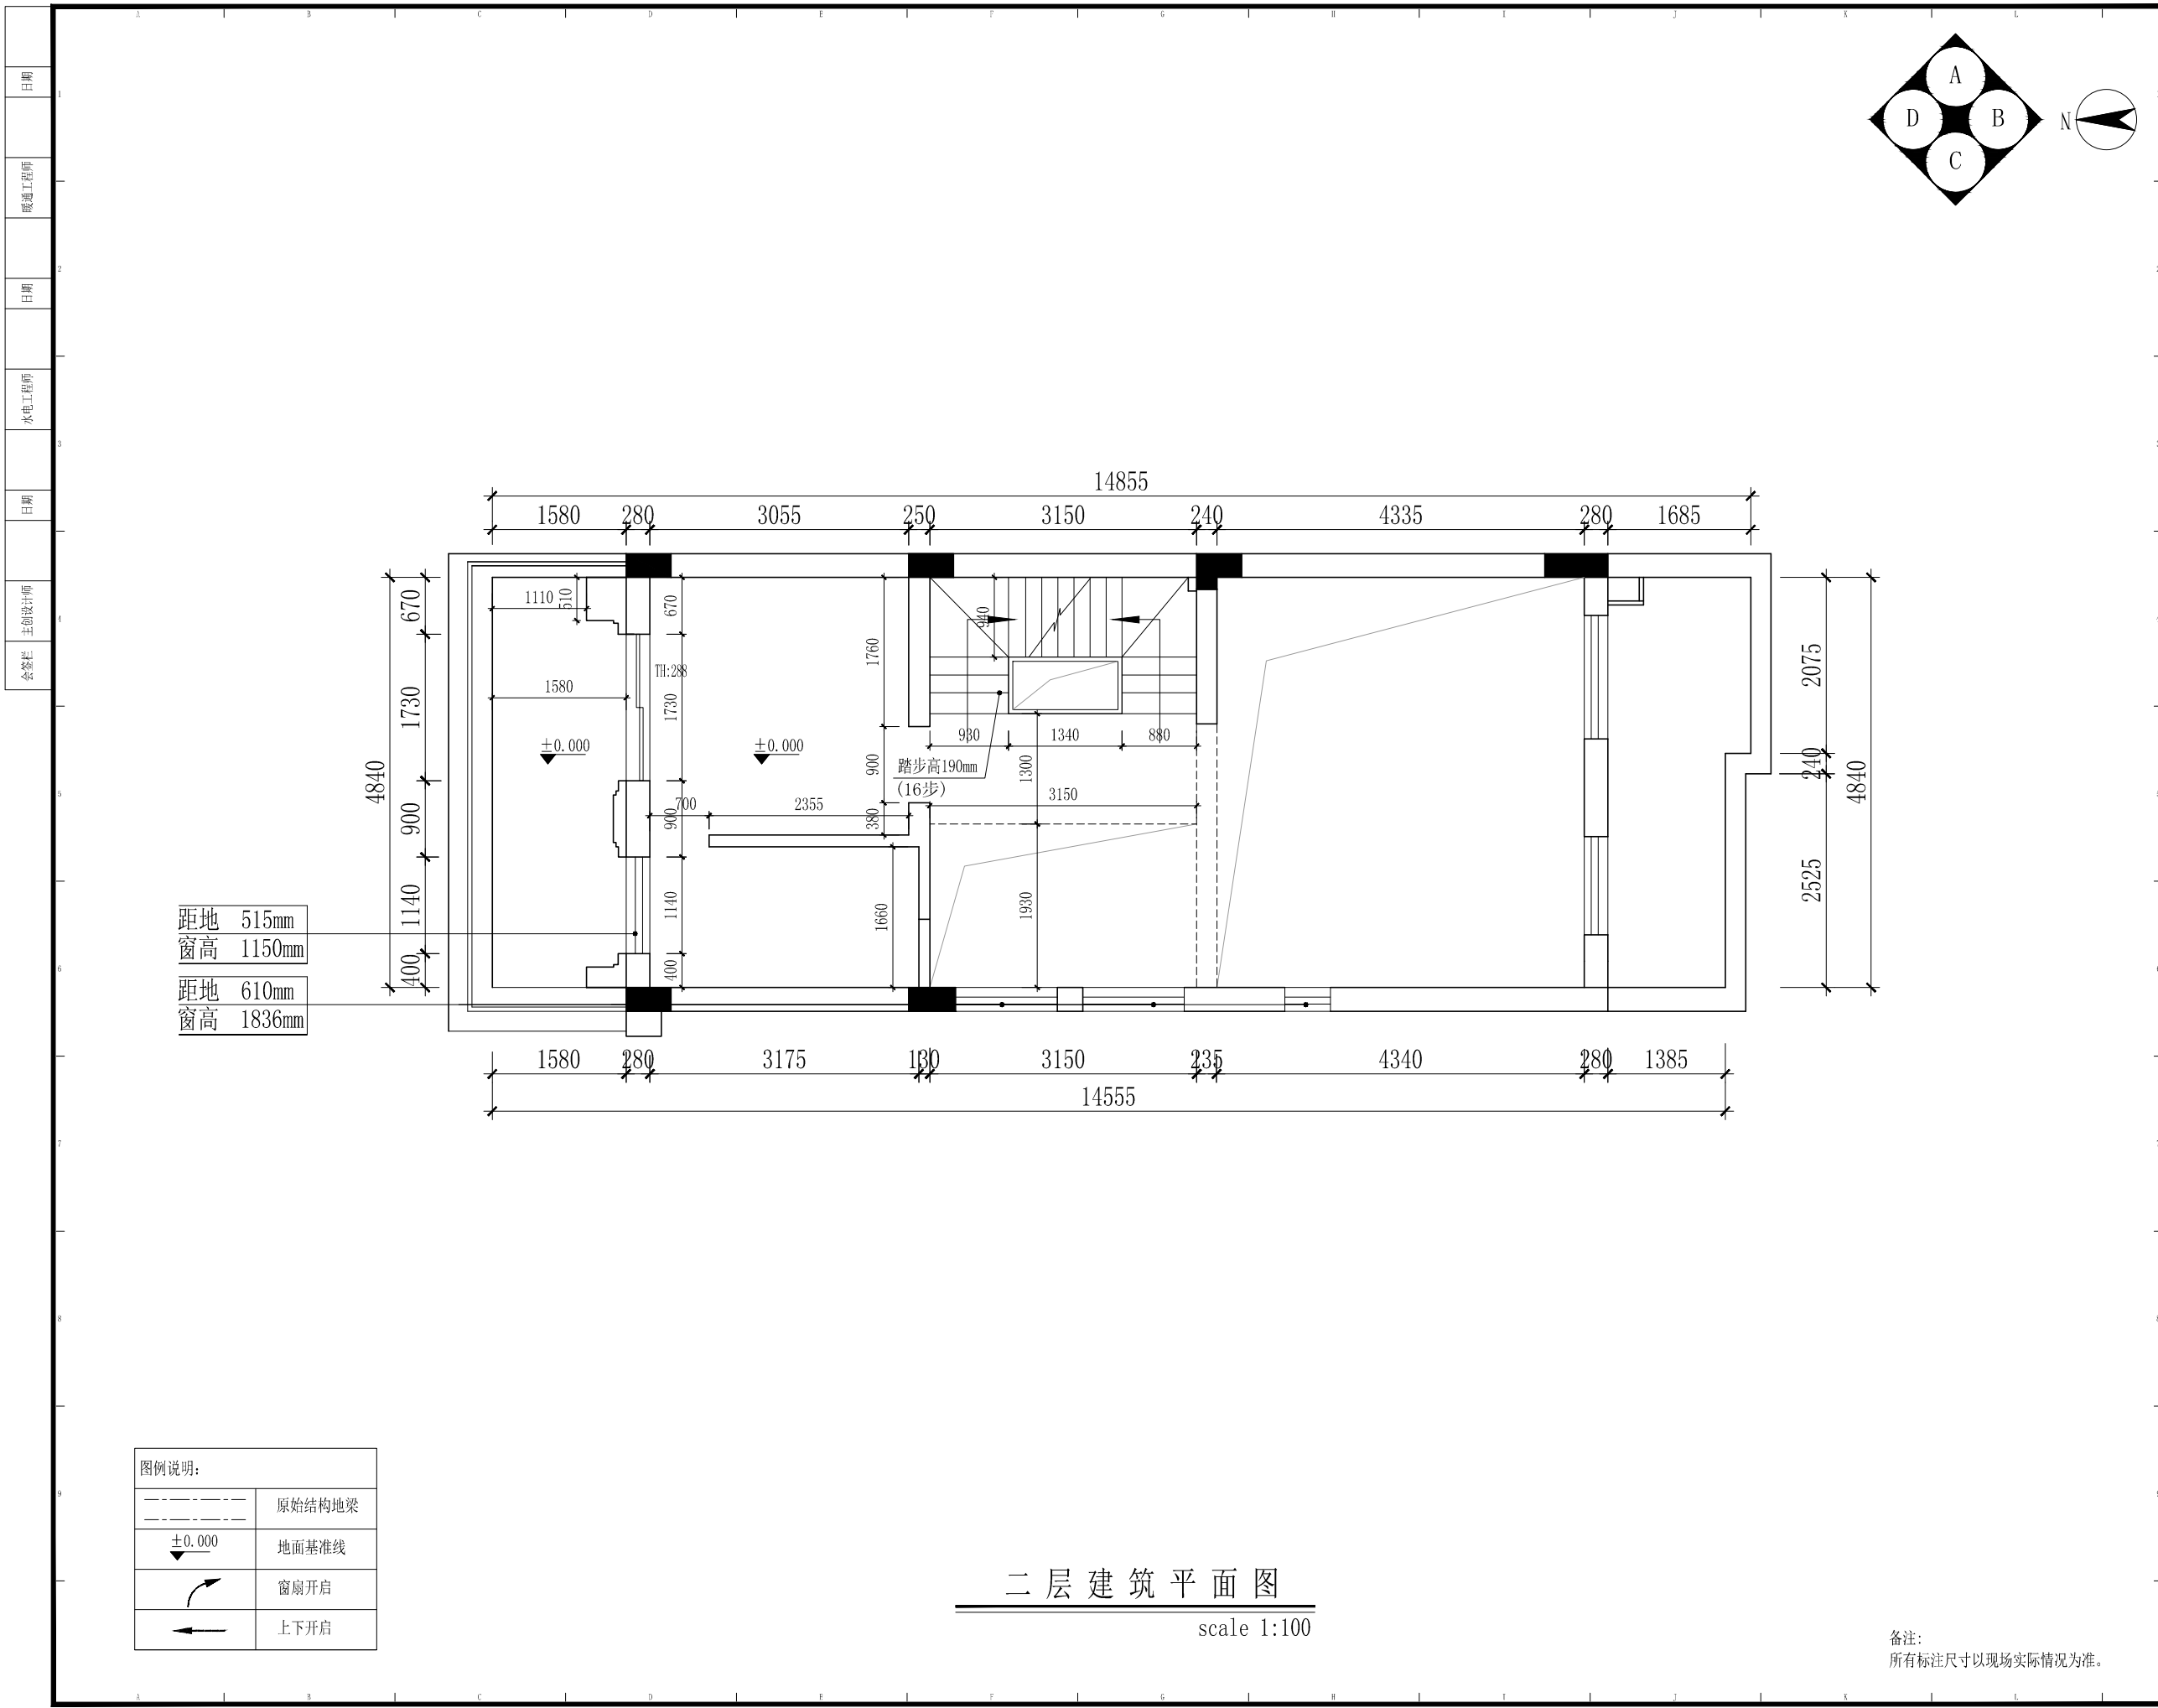

PROJECT TITLE 项目名称

牧马湖
秦姐11-101
室内设计

DRAWING TITLE 图名

二层建筑平面图

CLIENT 建设单位

尚层装饰 (北京) 有限公司
FM13. KEJI HUIZHAN ZHONGXIN
NO. 12
YU MIN STREET
XICHENG DIST., BEIJING
Beijing 100029, China
TEL: 400-650-2118
Fax: 86-010-82254848/800
E-mail: shangceng@shangceng.
com. cn
www. shangceng.
com. cn

REVISIONS 版本 DATE 日期

△ 2019-03-20

PROOFREAD 校审 刘立志

PROOFREADING 校对 王智

DESIGNER 设计师 王智

DRAWING 绘图 金磊

DATE 日期 2019-03-20



SCALE 比例 1:100

尚层装饰 (北京) 有限公司
对本方案拥有版权及所有权
本方案不得以任何方式修改及复制, 未经尚层
装饰 (北京) 有限公司书面授权, 本方案不得
向任何第三方转让。

CUSTOMER 客户 DATE 日期

Job NO 项目编号 Drawing NO 图纸编号

CUS1906100004 2P-01

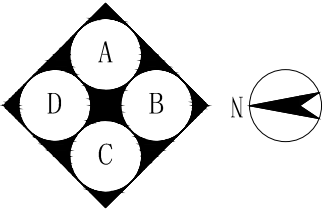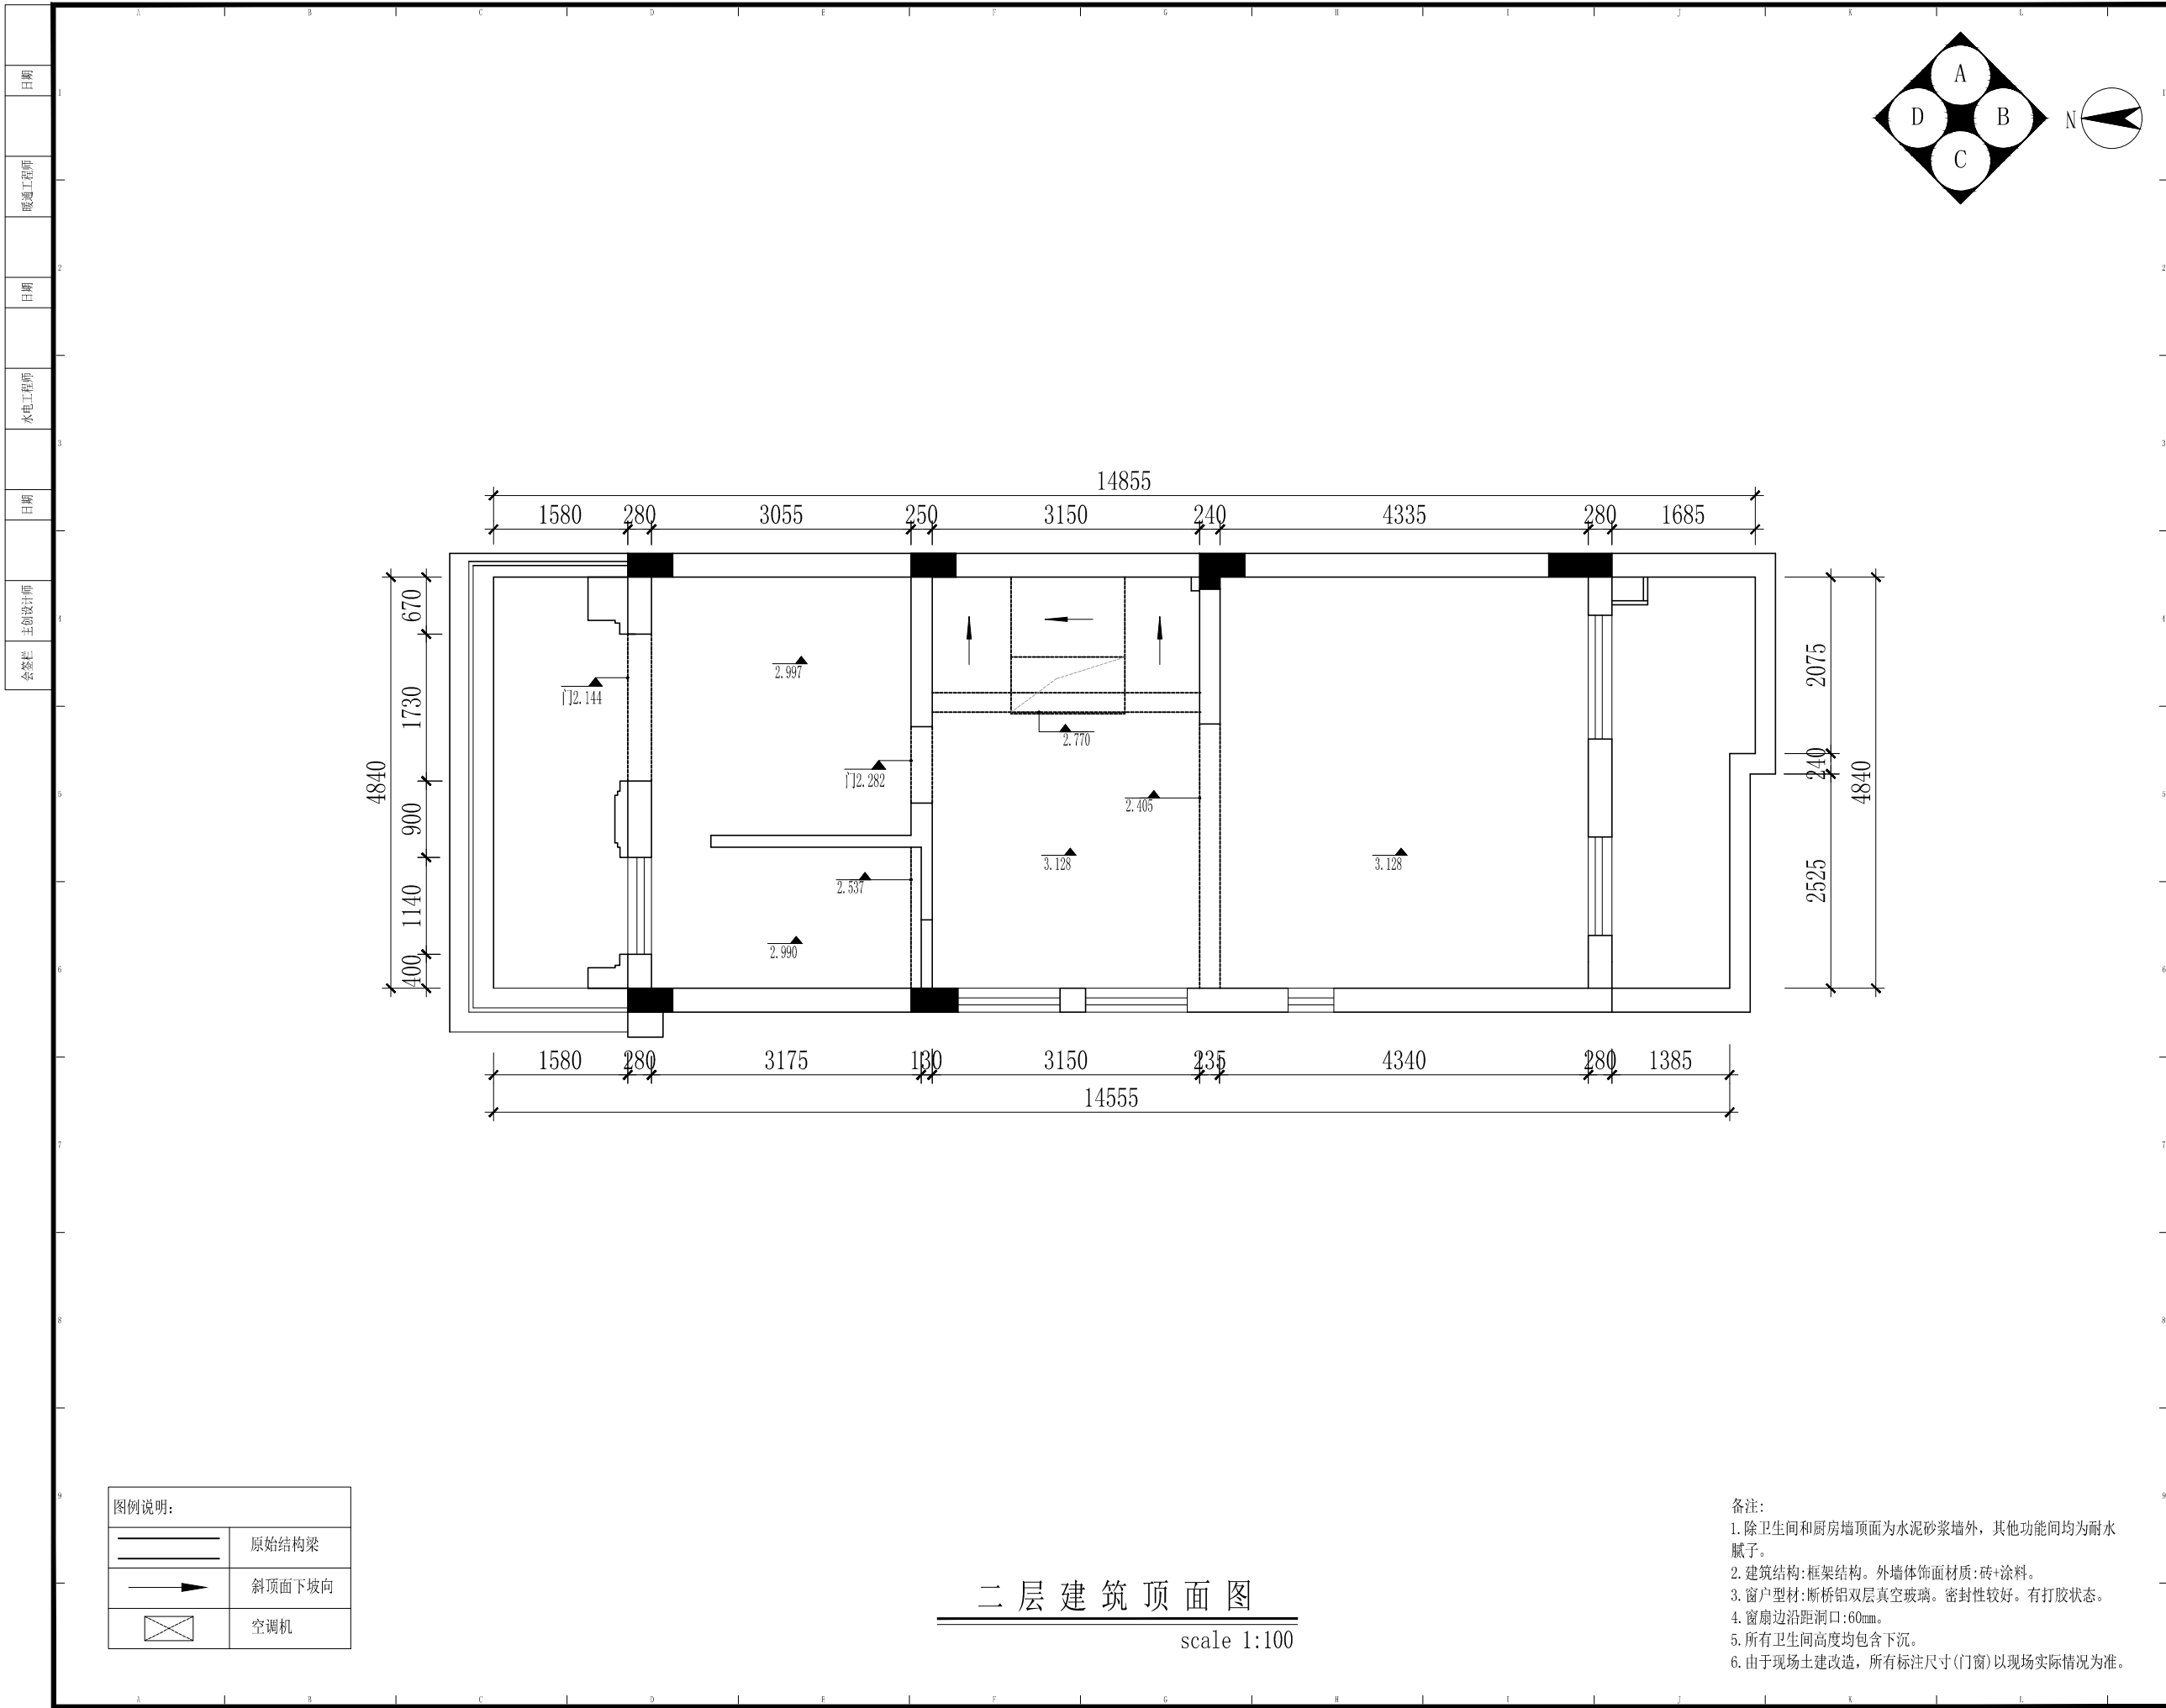

PROJECT TITLE 项目名称

牧马湖
秦姐11-101
室内设计

DRAWING TITLE 图名

二层建筑顶面图

CLIENT 建设单位

尚层装饰 (北京) 有限公司
FM13. KEJI HUIZHAN ZHONGXIN
NO. 12
YU MIN STREET
XICHENG DIST., BEIJING
Beijing 100029, China
TEL: 400-650-2118
Fax: 86-010-82254848/800
E-mail: shangceng@shangceng.com.cn

www.shangceng.com.cn

REVISIONS 版本 DATE 日期

△ 2019-03-20

PROOFREAD 校审 刘立志

PROOFREADING 校对 王智

DESIGNER 设计师 王智

DRAWING 绘图 金磊

DATE 日期 2019-03-20

SCALE 比例 1:100

尚层装饰 (北京) 有限公司
对本方案拥有版权及所有权
本方案不得以任何方式修改及复制, 未经尚层装饰 (北京) 有限公司书面授权, 本方案不得向任何第三方转让。


CUSTOMER 客户 DATE 日期

Job NO 项目编号 Drawing NO 图纸编号

CUS1906100004 2P-02

- 备注:
- 除卫生间和厨房墙顶面为水泥砂浆墙外, 其他功能间均为耐水腻子。
 - 建筑结构: 框架结构。外墙饰面材质: 砖+涂料。
 - 窗户型材: 断桥铝双层真空玻璃。密封性较好。有打胶状态。
 - 窗扇边沿距洞口: 60mm。
 - 所有卫生间高度均包含下沉。
 - 由于现场土建改造, 所有标注尺寸 (门窗) 以现场实际情况为准。

会签栏	主设计师	日期	水电工程师	日期	暖通工程师	日期
-----	------	----	-------	----	-------	----

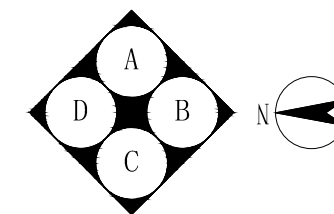

PROJECT TITLE 项目名称

牧马湖
秦姐11-101
室内设计

DRAWING TITLE 图名

二层结构拆除平面图

CLIENT	建设单位
--------	------

尚层装饰 (北京) 有限公司
FM13. KEJI HUIZHIAN ZHONGXIN
NO. 12
YU MIN STREET
XICHENG DIST., BEIJING
Beijing 100029, China
TEL: 400-650-2118
Fax: 86-010-82254848/800
E-mail: shangceng@shangceng
com. cn

www.shangceng.
com.cn

7	REVISIONS	版本	DATE	日期
---	-----------	----	------	----

△	2019-03-20

PROOFREAD	校审	刘立志
-----------	----	-----

PROOFREADING 校对 王智

8	DESIGNER	设计师	王智
---	----------	-----	----

DRAWING 绘图 全卷

DATE	日期	2019-03-30
------	----	------------

SCALE	比例	1:100
-------	----	-------


尚层装饰(北京)有限公司
对本方案拥有版权及所有权
本方案不得以任何方式修改及复制, 未经尚层
装饰(北京)有限公司书面授权, 本方案不得
向任何第三方转让。


CUSTOMER 客户	DATE 日期
-------------	---------

Case	Age	Sex	Site	Pathologic	Survival
1	65	M	Rectum	Adenocarcinoma	10 mo
2	68	M	Rectum	Adenocarcinoma	10 mo
3	70	M	Rectum	Adenocarcinoma	10 mo
4	72	M	Rectum	Adenocarcinoma	10 mo
5	75	M	Rectum	Adenocarcinoma	10 mo
6	78	M	Rectum	Adenocarcinoma	10 mo
7	80	M	Rectum	Adenocarcinoma	10 mo
8	82	M	Rectum	Adenocarcinoma	10 mo
9	85	M	Rectum	Adenocarcinoma	10 mo
10	88	M	Rectum	Adenocarcinoma	10 mo
11	90	M	Rectum	Adenocarcinoma	10 mo
12	92	M	Rectum	Adenocarcinoma	10 mo
13	95	M	Rectum	Adenocarcinoma	10 mo
14	98	M	Rectum	Adenocarcinoma	10 mo
15	100	M	Rectum	Adenocarcinoma	10 mo

Job NO	项目编号	Drawing NO	图纸编号
--------	------	------------	------

CUS1906100004 2P-03

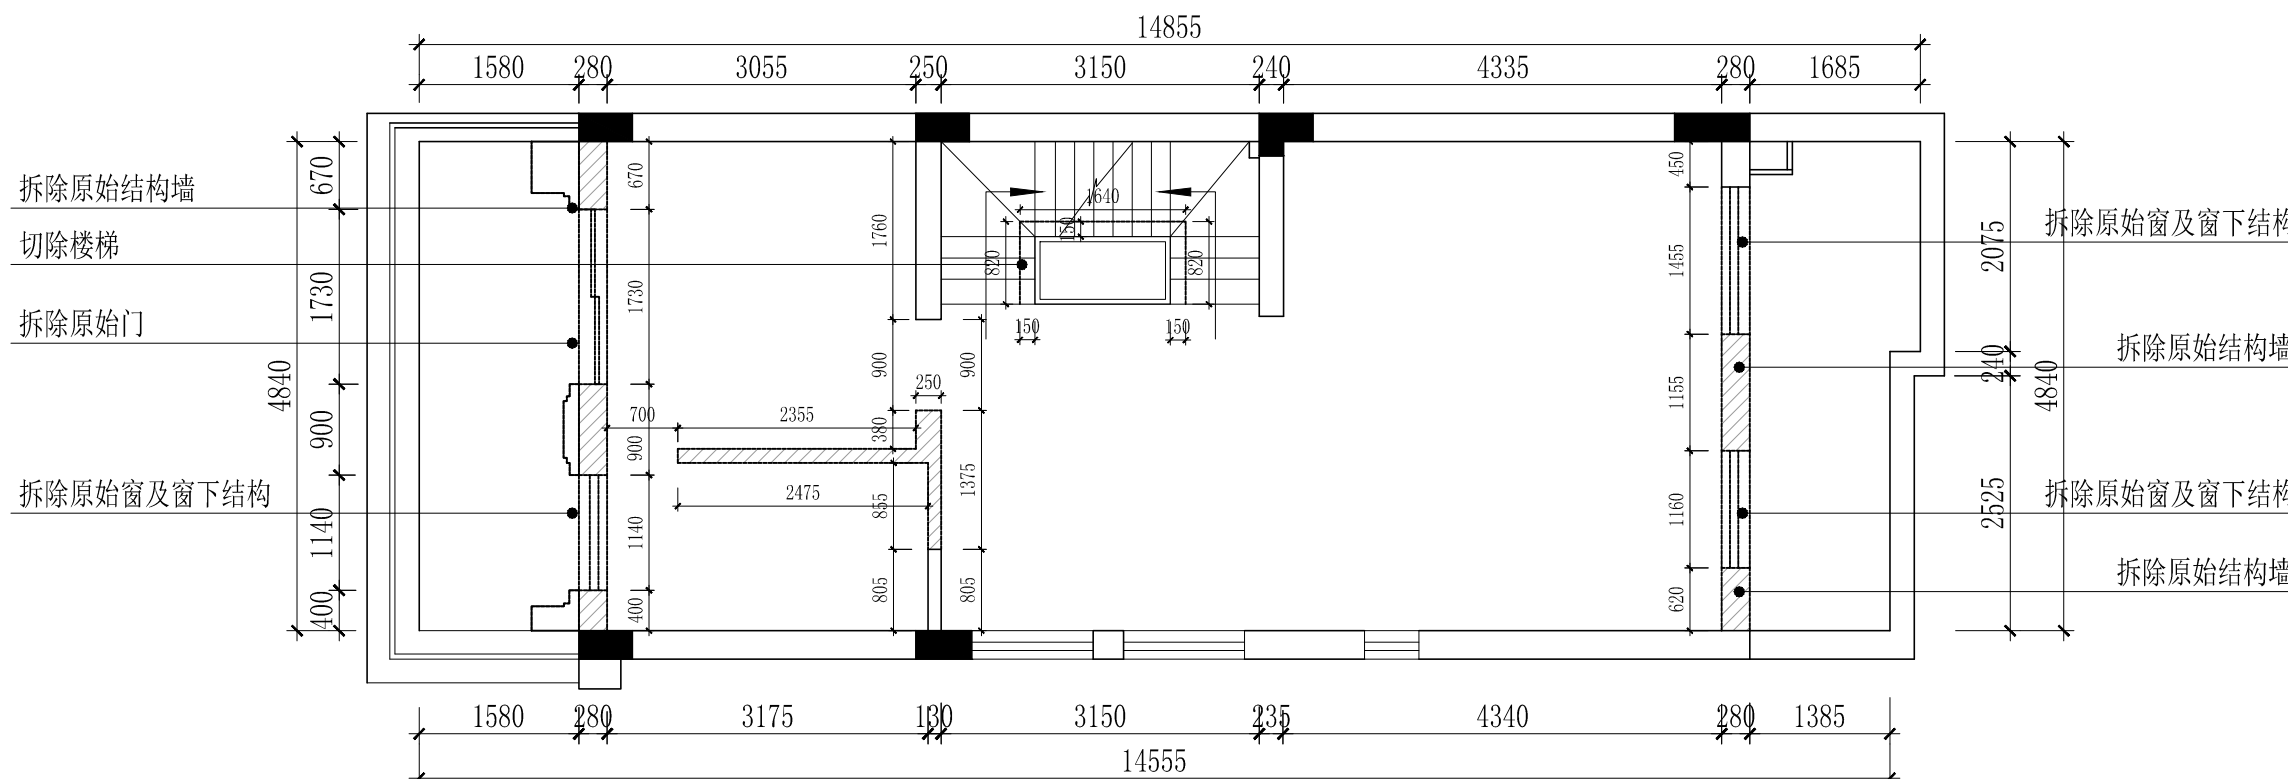


图例说明:	
	拆除墙体
	拆除项目

二 层 结 构 拆 除 平 面 图

scale 1:100

备注:

- 1、除特别标注外,拆除项目(墙体、门窗、楼梯、地面下挖等)均由土建单位施工。
- 2、除特别标注外,拆除墙体预留门洞高度均为2200mm。
- 3、所有标注尺寸以现场实际情况为准。
- 4、乙方发起所有设计提议的建筑与结构改造,需客户联系原开发商土建单位或建筑资质大于原开发商的土建单位进行可行性认定与结构设计。一切与建筑结构改动所需的相关结构图、审批及施工等,均由甲方遴选专业单位进行承接,乙方不承担由此产生的一切责任。
- 5、窗宽少于850mm的扩宽为850mm
- 6、所以地面回墙,砂浆找平均有土建施工。

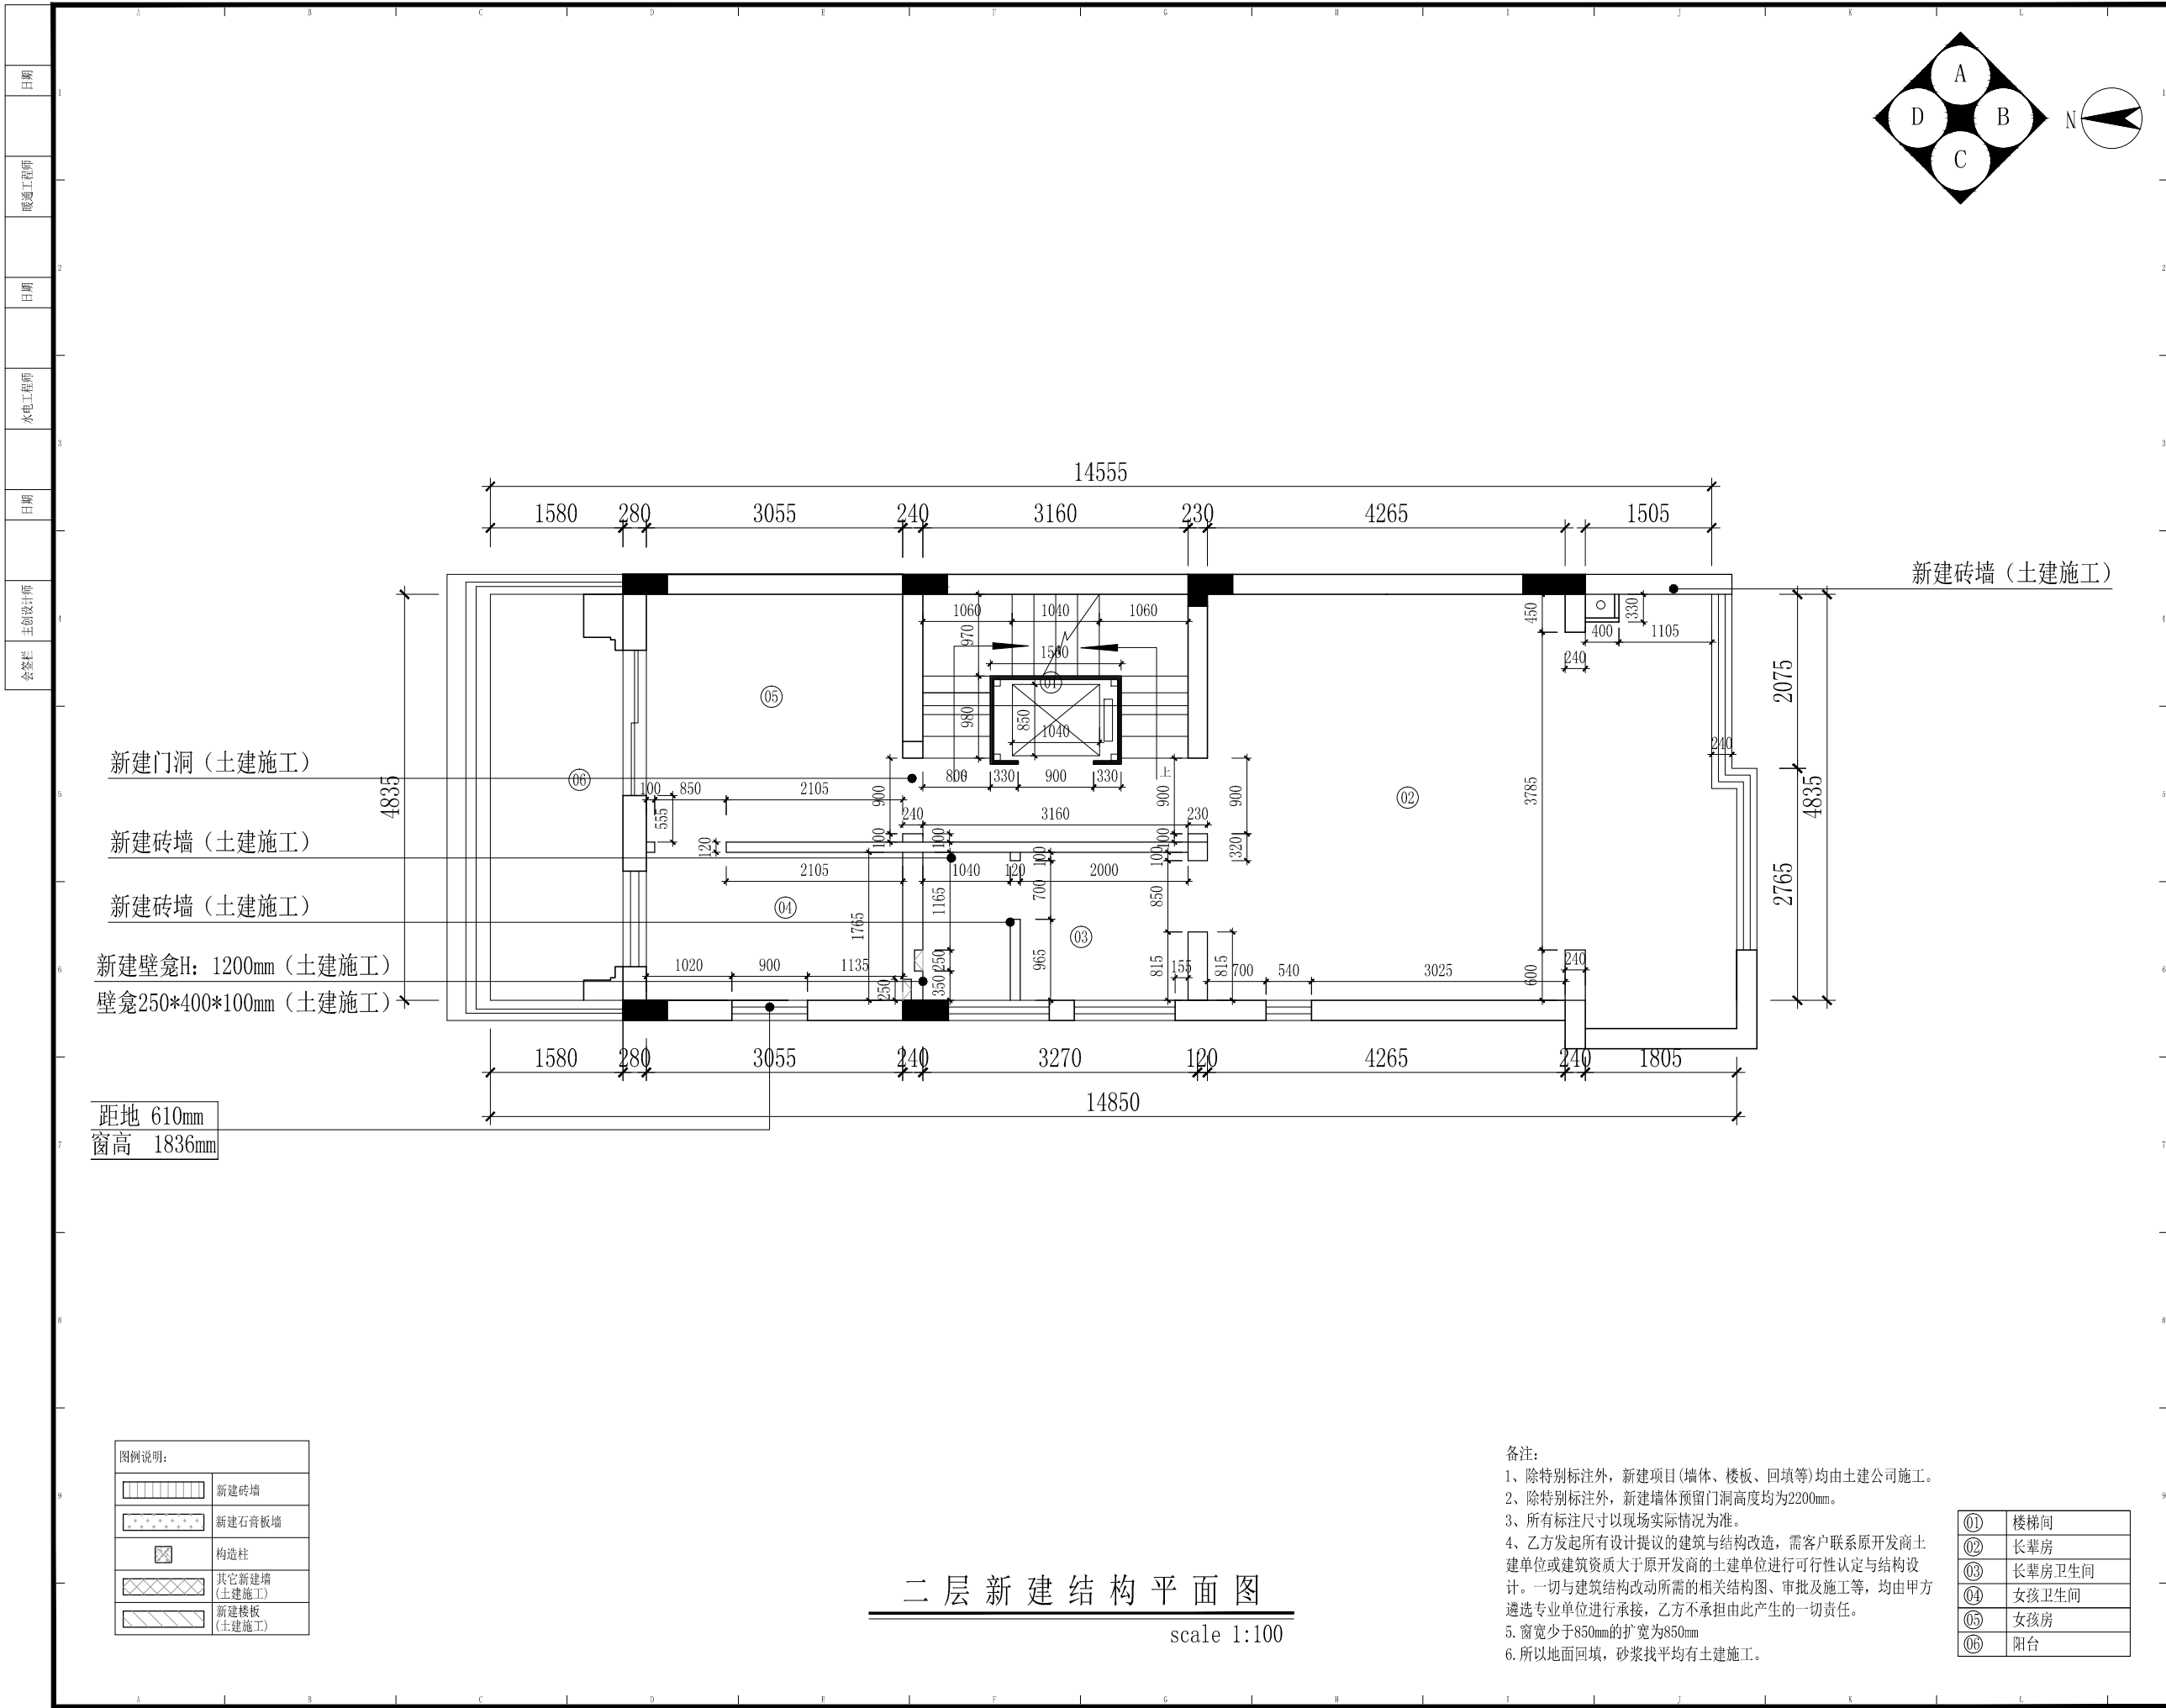

PROJECT TITLE 项目名称

牧马湖
秦姐11-101
室内设计

DRAWING TITLE 图名

二层新建结构平面图

CLIENT 建设单位

尚层装饰（北京）有限公司
FM13. KEJI HUIZHAN ZHONGXIN
NO. 12
YU MIN STREET
XICHENG DIST., BEIJING
Beijing 100029, China
TEL: 400-650-2118
Fax: 86-010-82254848/800
E-mail: shangceng@shangceng.com.cn
www.shangceng.com.cn


REVISIONS	版本	DATE	日期
△		2019-03-20	

PROOFREAD	校审	刘立志
PROOFREADING	校对	王智
DESIGNER	设计师	王智
DRAWING	绘图	金磊
DATE	日期	2019-03-20
SCALE	比例	1:100

尚层装饰（北京）有限公司
对本方案拥有版权及所有权
本方案不得以任何方式修改及复制, 未经尚层装饰（北京）有限公司书面授权, 本方案不得向任何第三方转让。

CUSTOMER	客户	DATE	日期

Job NO	项目编号	Drawing NO	图纸编号
CUS1906100004		2P-04	

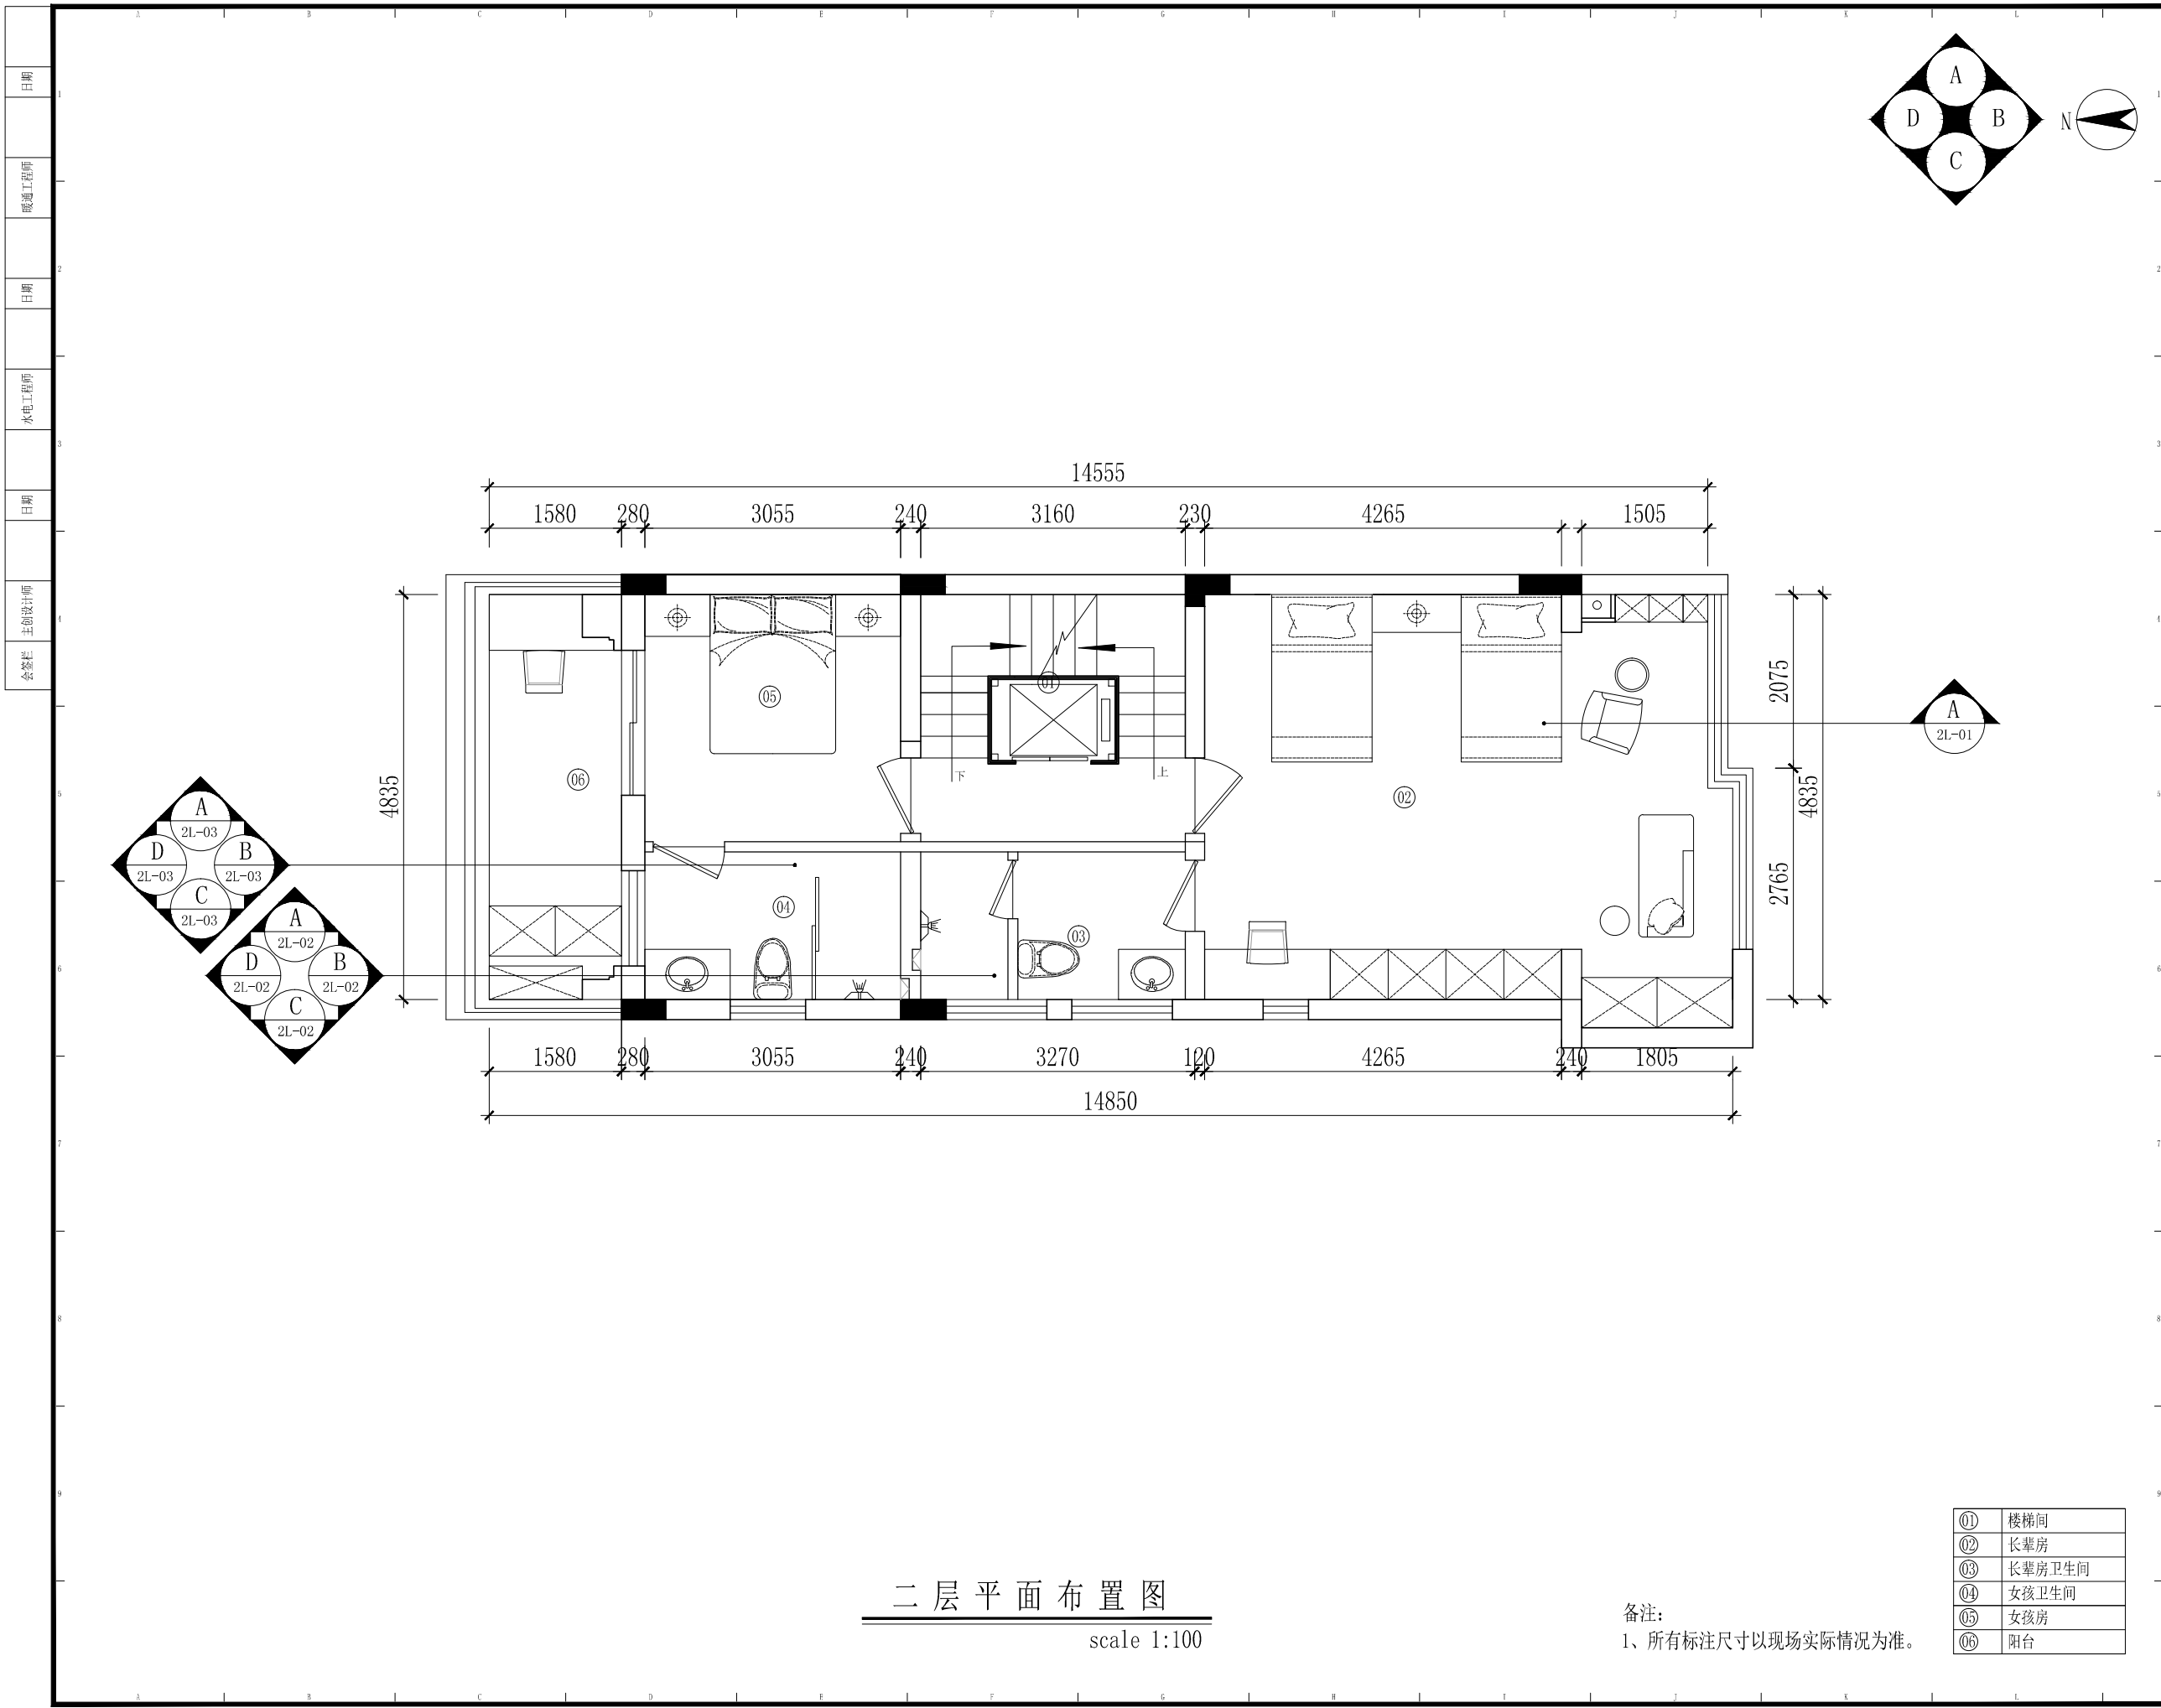

PROJECT TITLE 项目名称

牧马湖
秦姐11-101
室内设计

DRAWING TITLE 图名

二层平面布置图

CLIENT 建设单位

尚层装饰（北京）有限公司
FM13. KEJI HUIZHAN ZHONGXIN
NO. 12
YU MIN STREET
XICHENG DIST., BEIJING
Beijing 100029, China
TEL: 400-650-2118
Fax: 86-010-82254848/800
E-mail: shangceng@shangceng.com.cn
www.shangceng.com.cn


REVISIONS	版本	DATE	日期
△		2019-03-20	

PROOFREAD	校审	刘立志
PROOFREADING	校对	王智
DESIGNER	设计师	王智
DRAWING	绘图	金磊
DATE	日期	2019-03-20
SCALE	比例	1:100

尚层装饰（北京）有限公司
对本方案拥有版权及所有权
本方案不得以任何方式修改及复制, 未经尚层装饰（北京）有限公司书面授权, 本方案不得向任何第三方转让。

CUSTOMER	客户	DATE	日期

Job NO	项目编号	Drawing NO	图纸编号
CUS1906100004		2P-05	

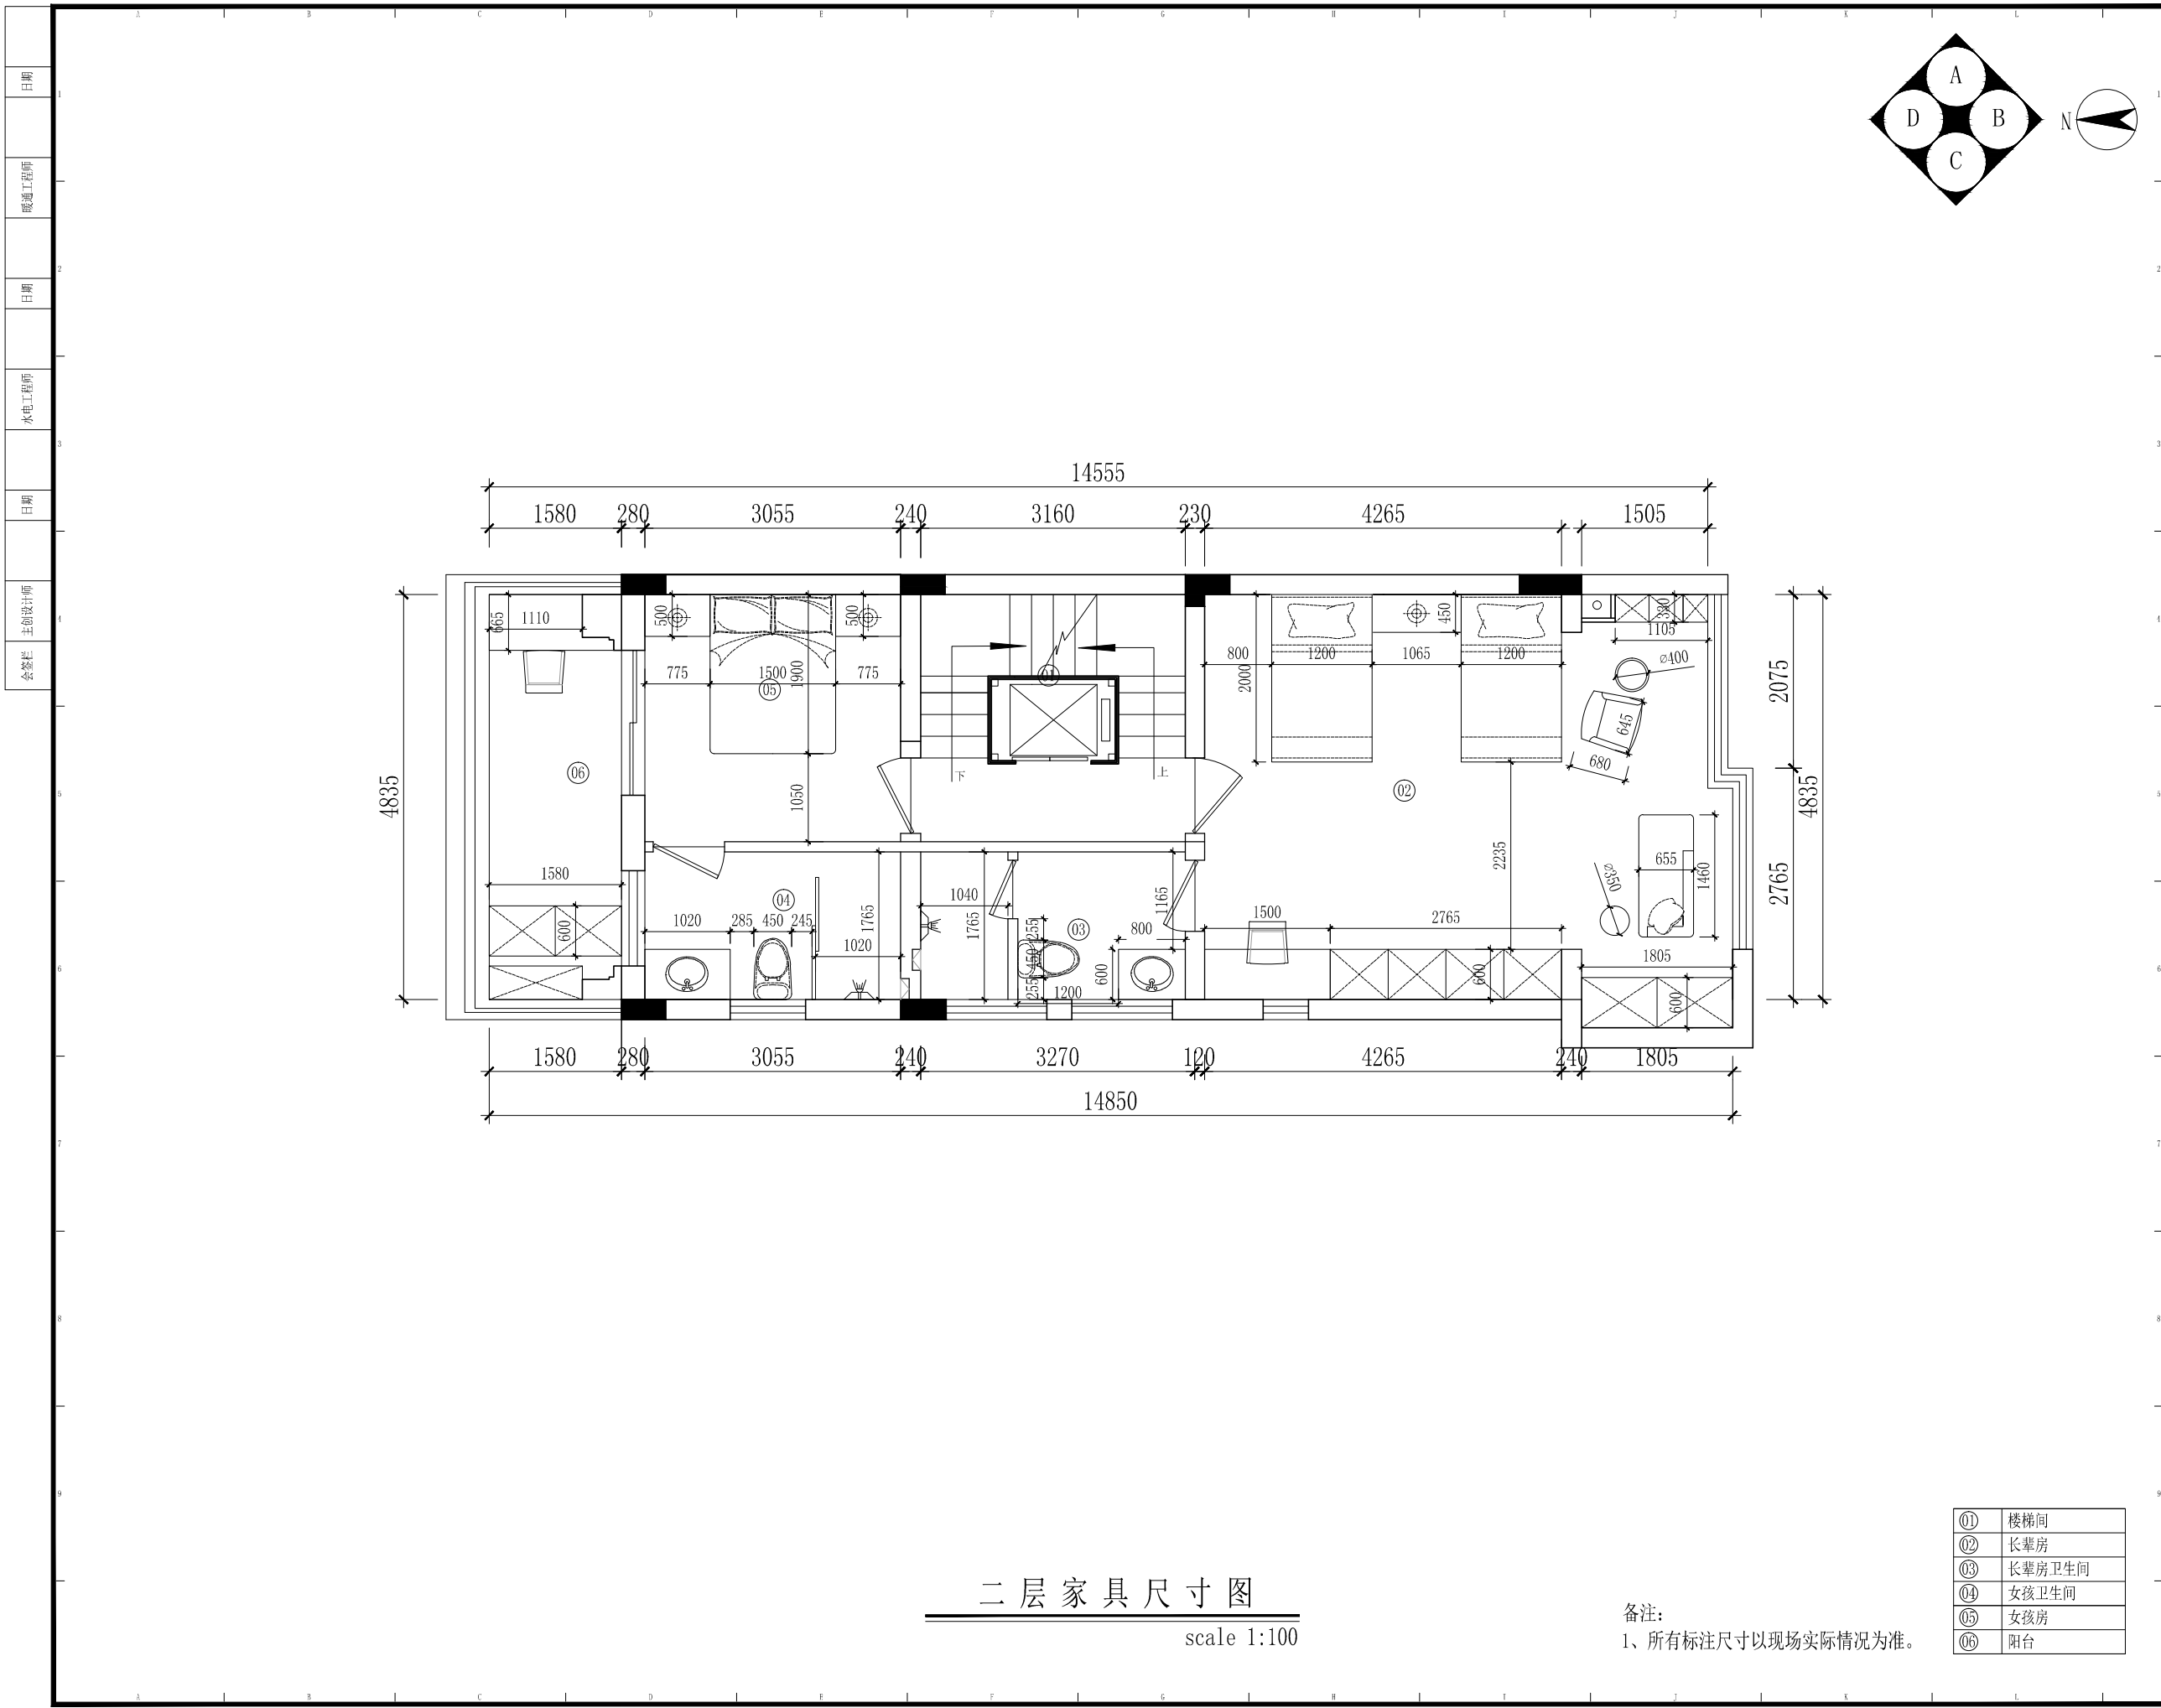

PROJECT TITLE 项目名称

牧马湖
秦姐11-101
室内设计

DRAWING TITLE 图名
二层家具尺寸图

CLIENT 建设单位
尚层装饰（北京）有限公司
FM13. KEJI HUIZHAN ZHONGXIN
NO. 12
YU MIN STREET
XICHENG DIST., BEIJING
Beijing 100029, China
TEL: 400-650-2118
Fax: 86-010-82254848/800
E-mail: shangceng@shangceng.com.cn
www.shangceng.com.cn

REVISIONS	版本	DATE	日期
△		2019-03-20	

PROOFREAD	校审	刘立志
PROOFREADING	校对	王智
DESIGNER	设计师	王智
DRAWING	绘图	金磊
DATE	日期	2019-03-20
SCALE	比例	1:100

尚层装饰（北京）有限公司
对本方案拥有版权及所有权
本方案不得以任何方式修改及复制, 未经尚层装饰（北京）有限公司书面授权, 本方案不得向任何第三方转让.

CUSTOMER	客户	DATE	日期


Job NO	项目编号	Drawing NO	图纸编号
CUS1906100004		2P-06	

二层家具尺寸图

scale 1:100

备注:
1、所有标注尺寸以现场实际情况为准。

①	楼梯间
②	长辈房
③	长辈房卫生间
④	女孩卫生间
⑤	女孩房
⑥	阳台

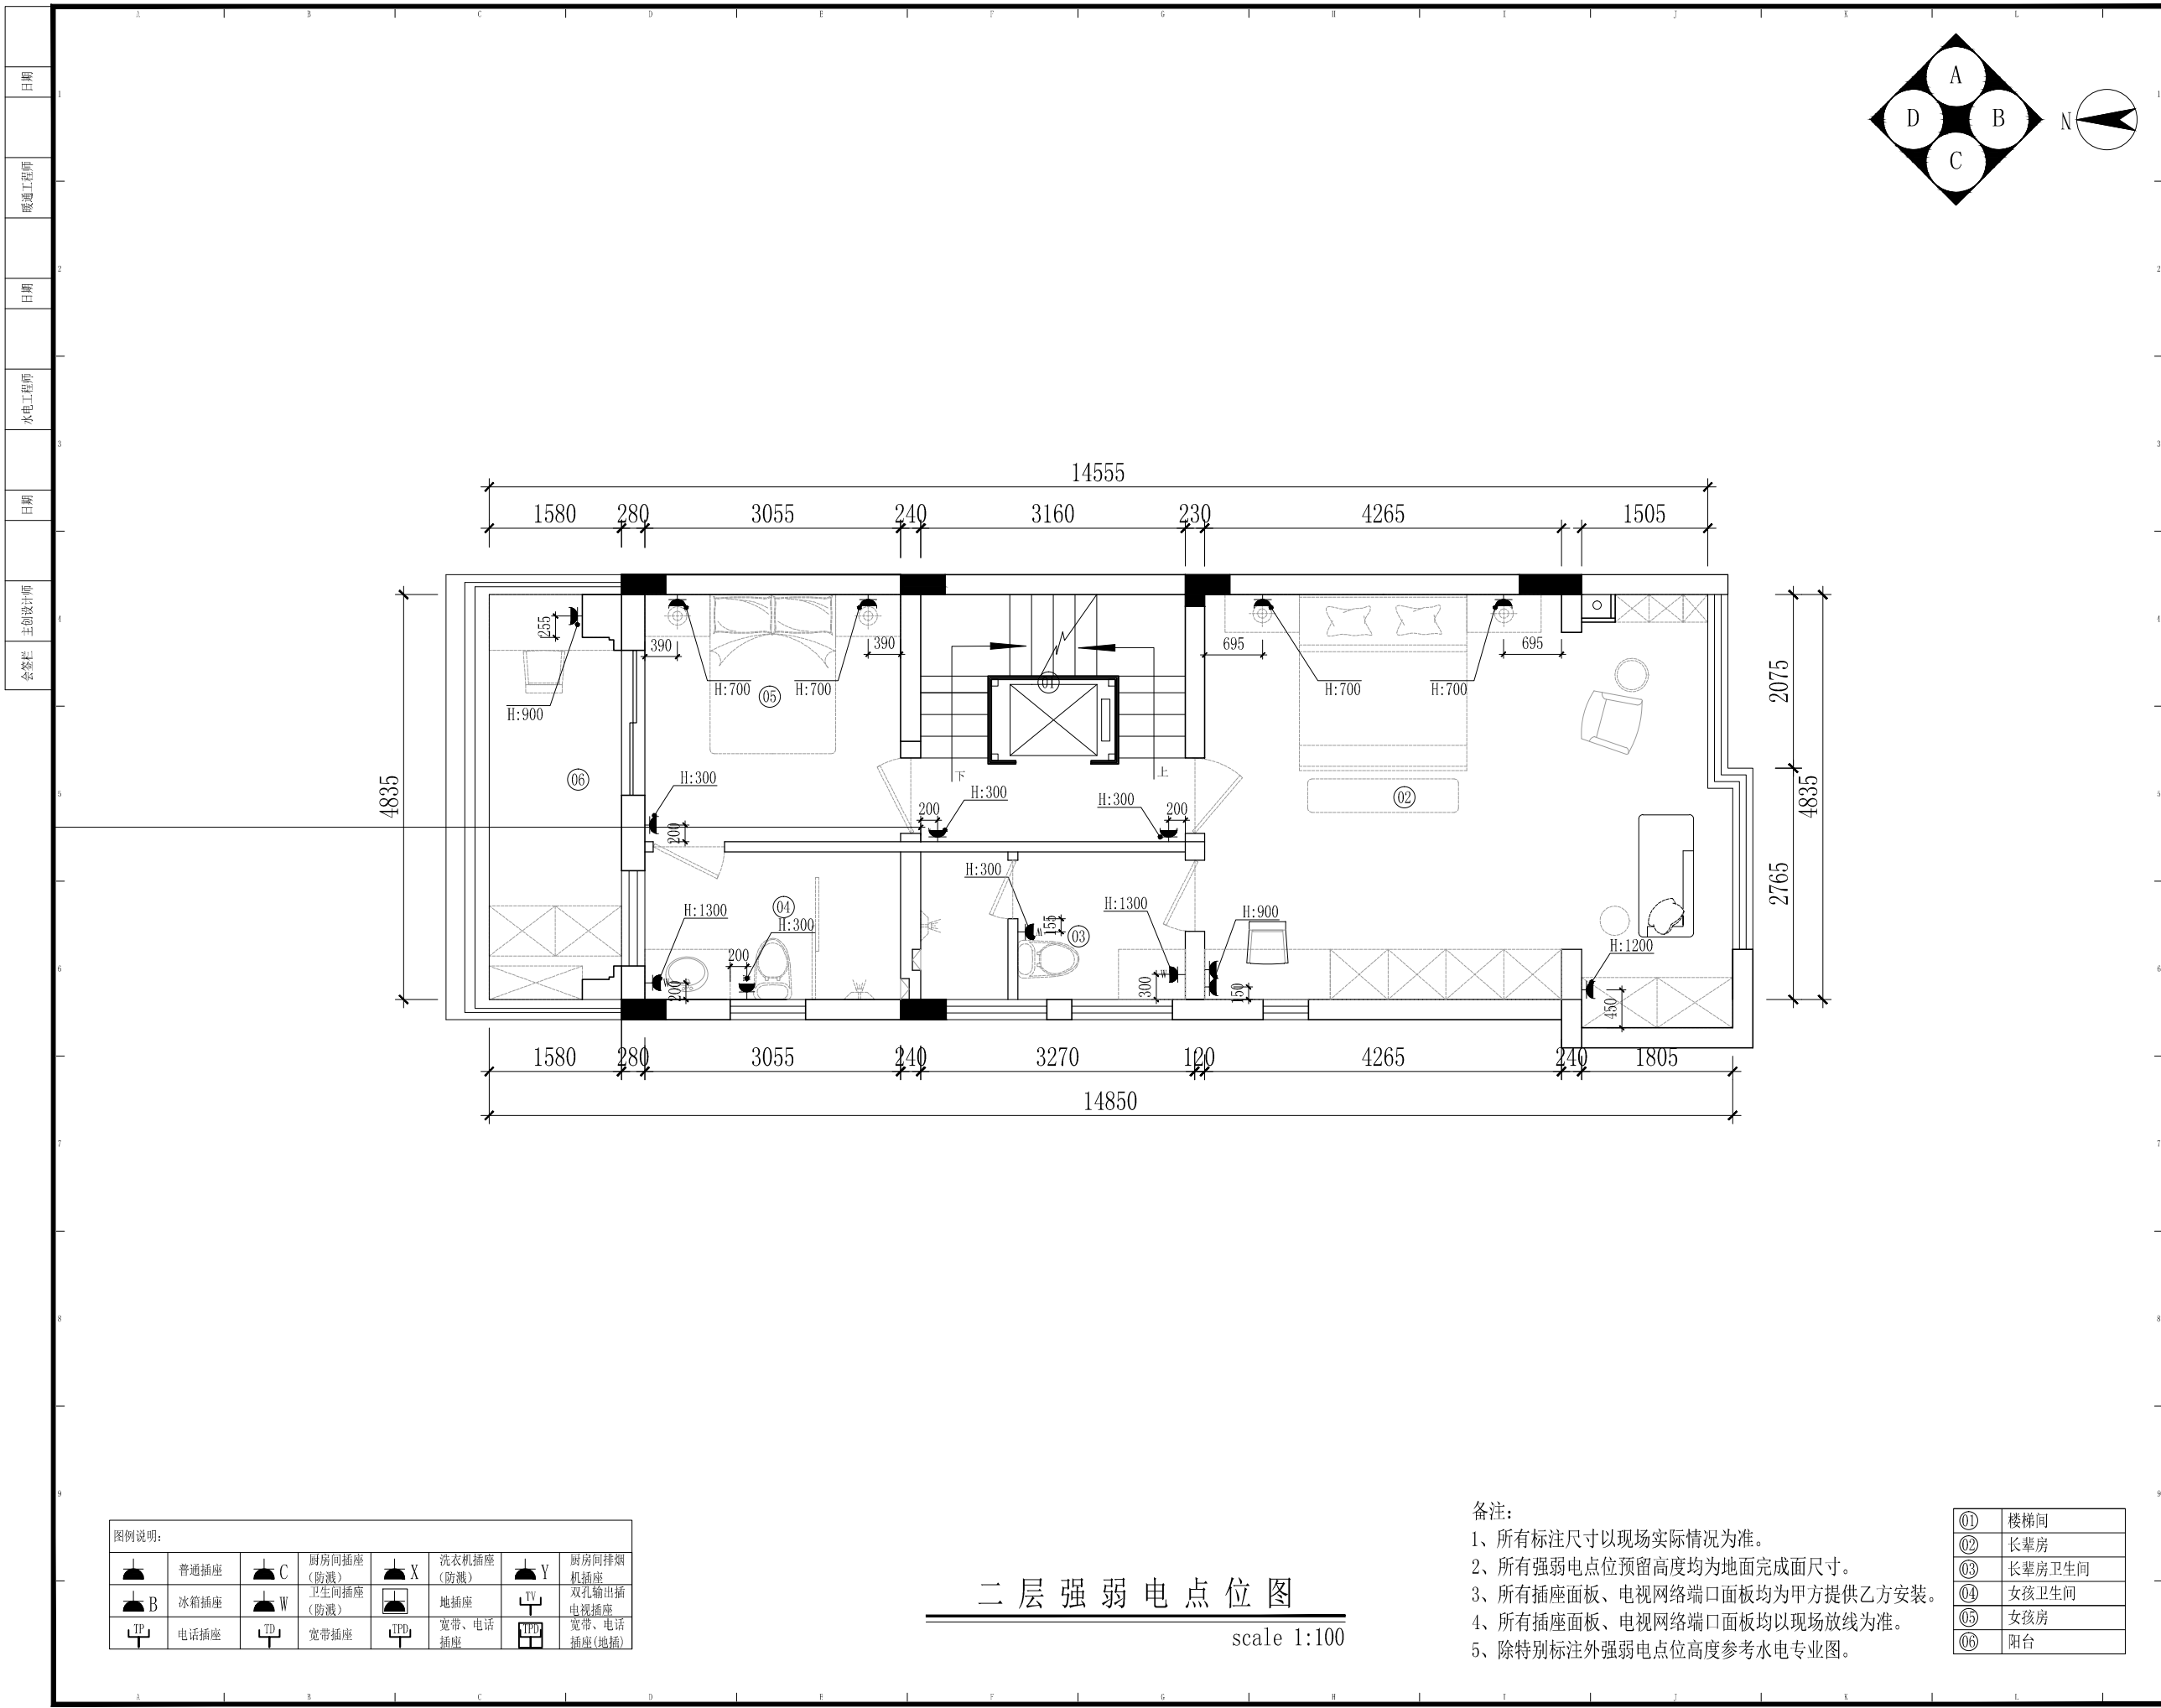

图例说明:					
	普通插座		厨房插座 (防溅)		洗衣机插座 (防溅)
	冰箱插座		卫生间插座 (防溅)		地插座
	电话插座		宽带插座		宽带、电话插座
					宽带、电话插座(地插)

二层强弱电点位图
scale 1:100

- 备注:
- 1、所有标注尺寸以现场实际情况为准。
 - 2、所有强弱电点位预留高度均为地面完成面尺寸。
 - 3、所有插座面板、电视网络端口面板均为甲方提供乙方安装。
 - 4、所有插座面板、电视网络端口面板均以现场放线为准。
 - 5、除特别标注外强弱电点位高度参考水电专业图。

①	楼梯间
②	长辈房
③	长辈房卫生间
④	女孩卫生间
⑤	女孩房
⑥	阳台



PROJECT TITLE 项目名称

牧马湖
秦姐11-101
室内设计

DRAWING TITLE 图名

二层强弱电点位图

CLIENT 建设单位



尚层装饰 (北京) 有限公司
FM13. KEJI HUIZHAN ZHONGXIN
NO. 12
YU MIN STREET
XICHENG DIST., BEIJING
Beijing 100029, China
TEL: 400-650-2118
Fax: 86-010-82254848/800
E-mail: shangceng@shangceng.com.cn
www.shangceng.com.cn

REVISIONS	版本	DATE	日期
△		2019-03-20	
PROOFREAD	校审	刘立志	
PROOFREADING	校对	王智	
DESIGNER	设计师	王智	
DRAWING	绘图	金磊	
DATE	日期	2019-03-20	
SCALE	比例	1:100	

尚层装饰 (北京) 有限公司
对本方案拥有版权及所有权
本方案不得以任何方式修改及复制, 未经尚层装饰 (北京) 有限公司书面授权, 本方案不得向任何第三方转让。

CUSTOMER 客户 DATE 日期

Job NO 项目编号 Drawing NO 图纸编号
CUS1906100004 2P-07

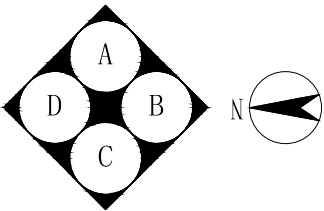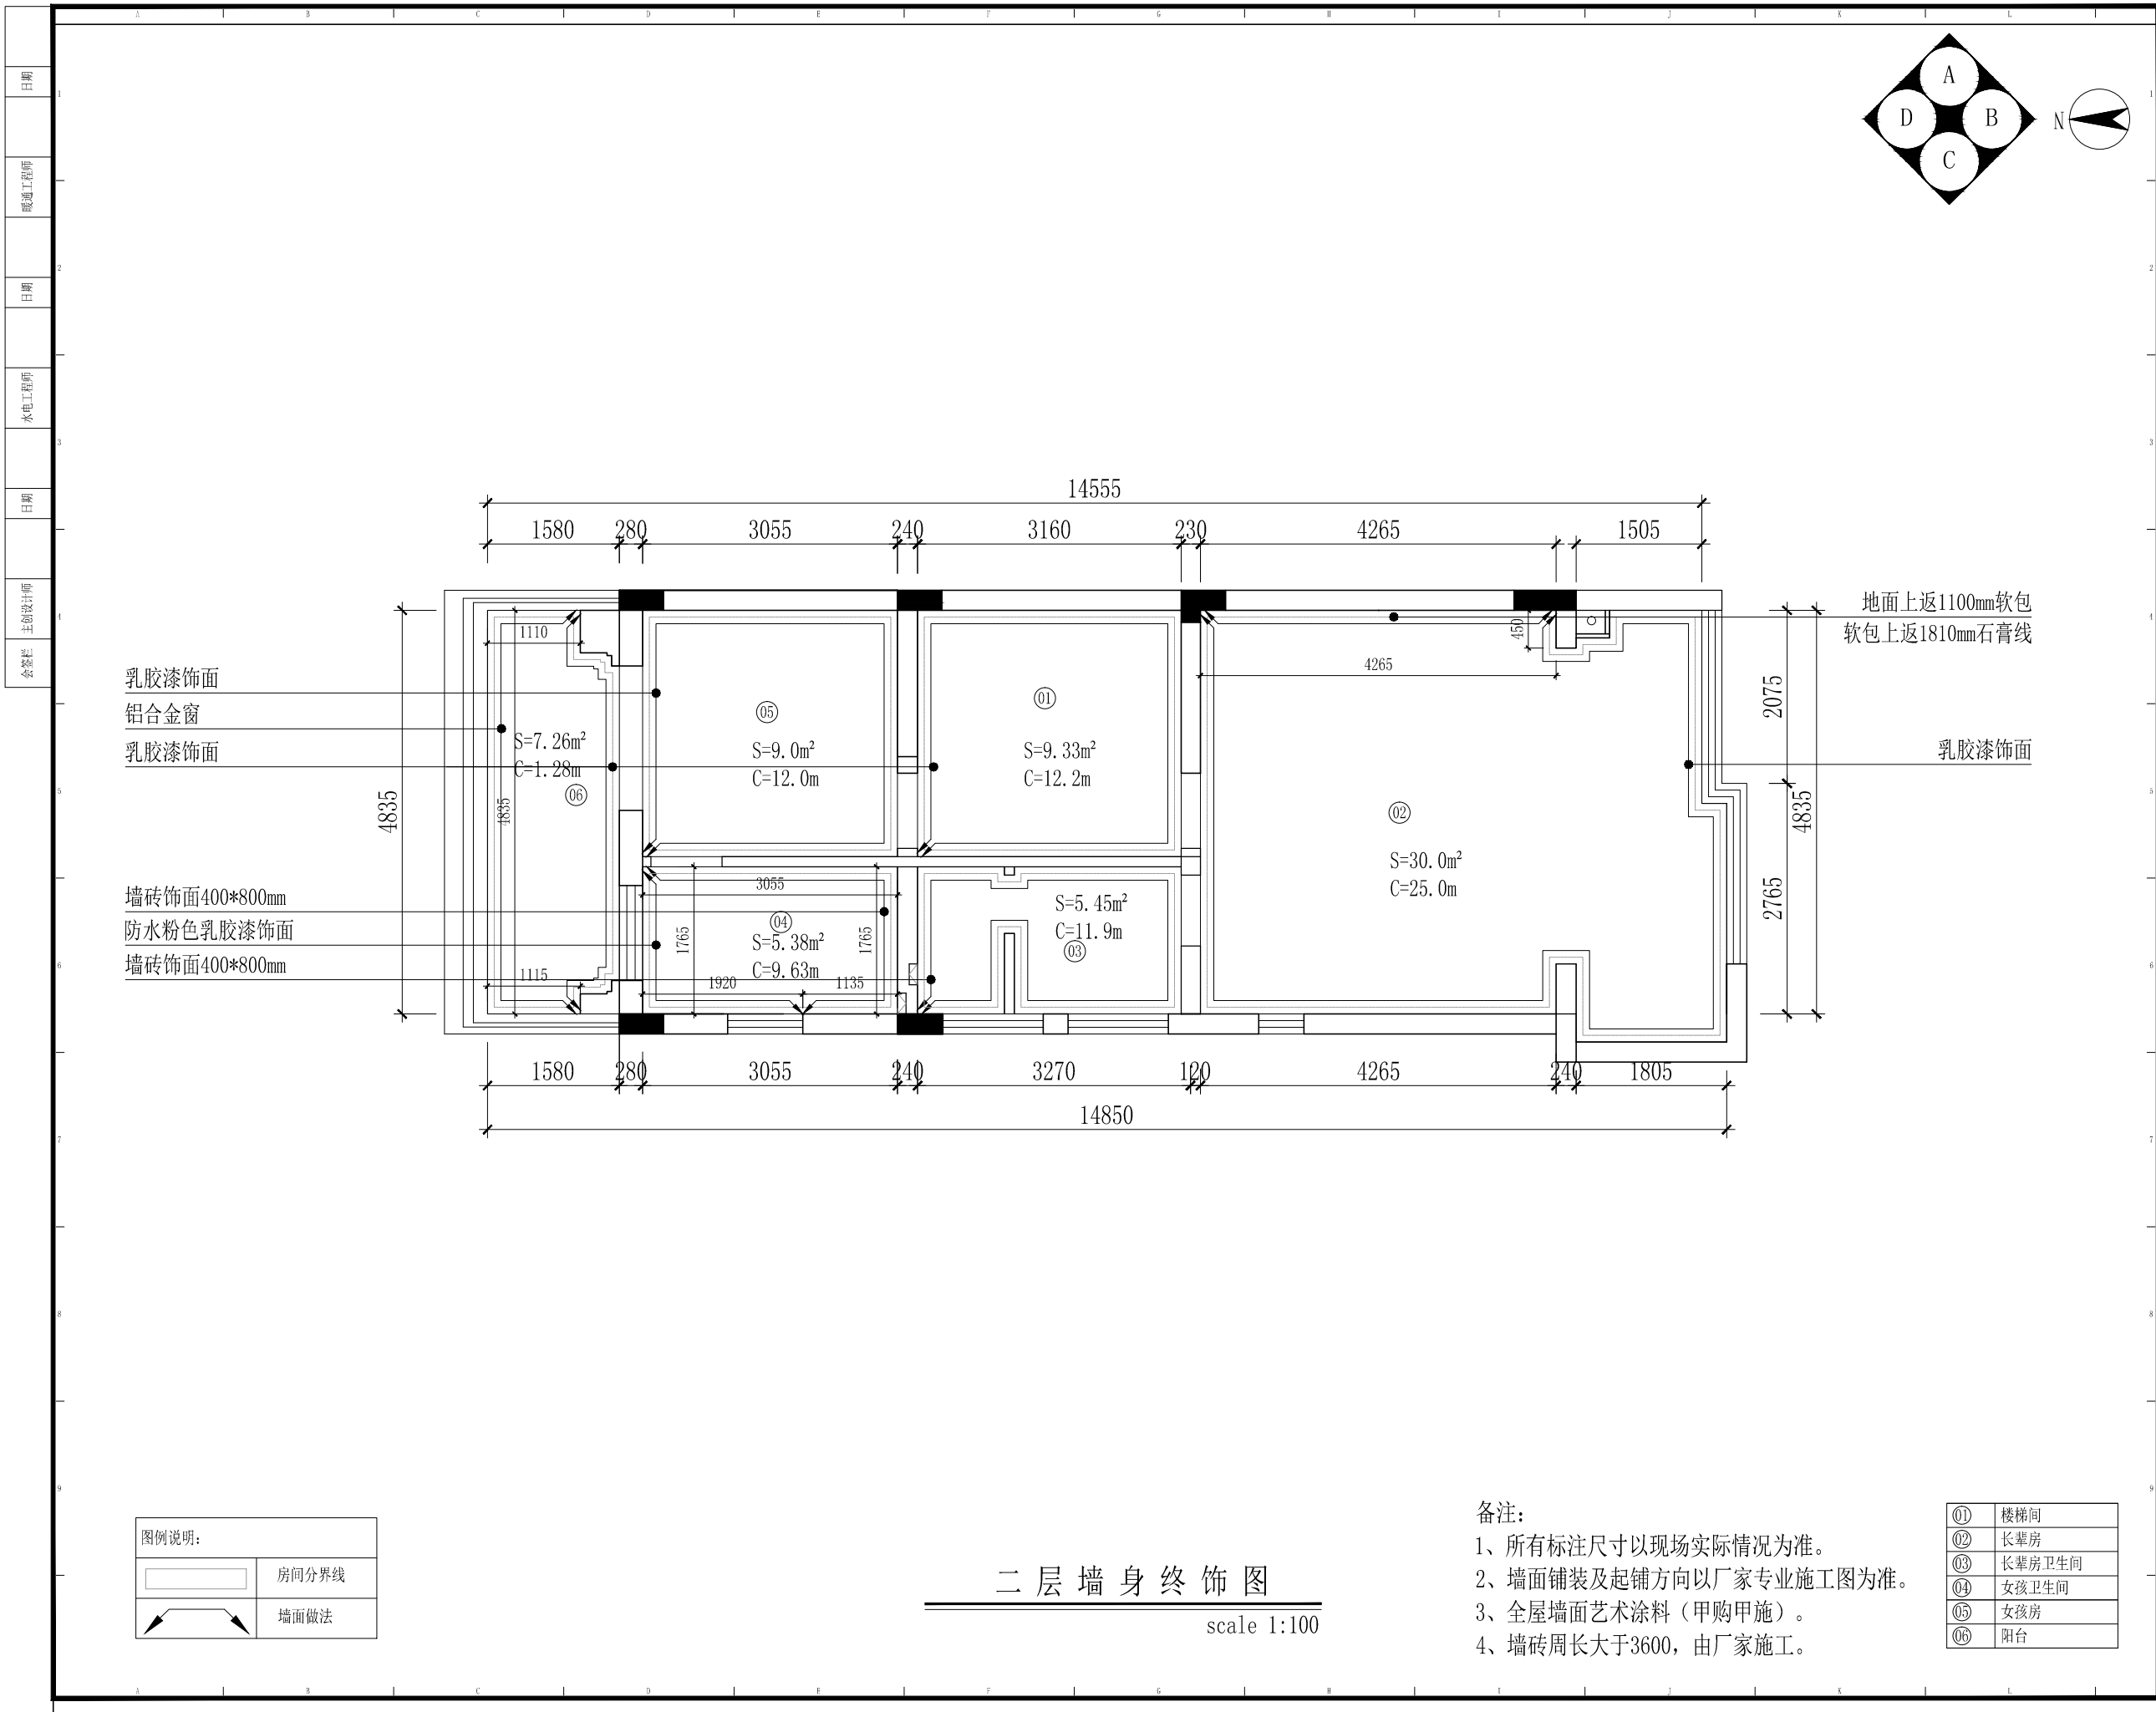

PROJECT TITLE 项目名称

牧马湖
秦姐11-101
室内设计

DRAWING TITLE 图名

二层墙身终饰图

CLIENT 建设单位


尚层装饰（北京）有限公司
FM13. KEJI HUIZHAN ZHONGXIN
NO. 12
YU MIN STREET
XICHENG DIST., BEIJING
Beijing 100029, China
TEL: 400-650-2118
Fax: 86-010-82254848/800
E-mail: shangceng@shangceng.com.cn
www.shangceng.com.cn

REVISIONS	版本	DATE	日期
△		2019-03-20	
PROOFREAD	校审	刘立志	
PROOFREADING	校对	王智	
DESIGNER	设计师	王智	
DRAWING	绘图	金磊	
DATE	日期	2019-03-20	
SCALE	比例	1:100	

尚层装饰（北京）有限公司
对本方案拥有版权及所有权
本方案不得以任何方式修改及复制, 未经尚层装饰（北京）有限公司书面授权, 本方案不得向任何第三方转让。

CUSTOMER 客户 DATE 日期

Job NO 项目编号 Drawing NO 图纸编号
CUS1906100004 2P-08

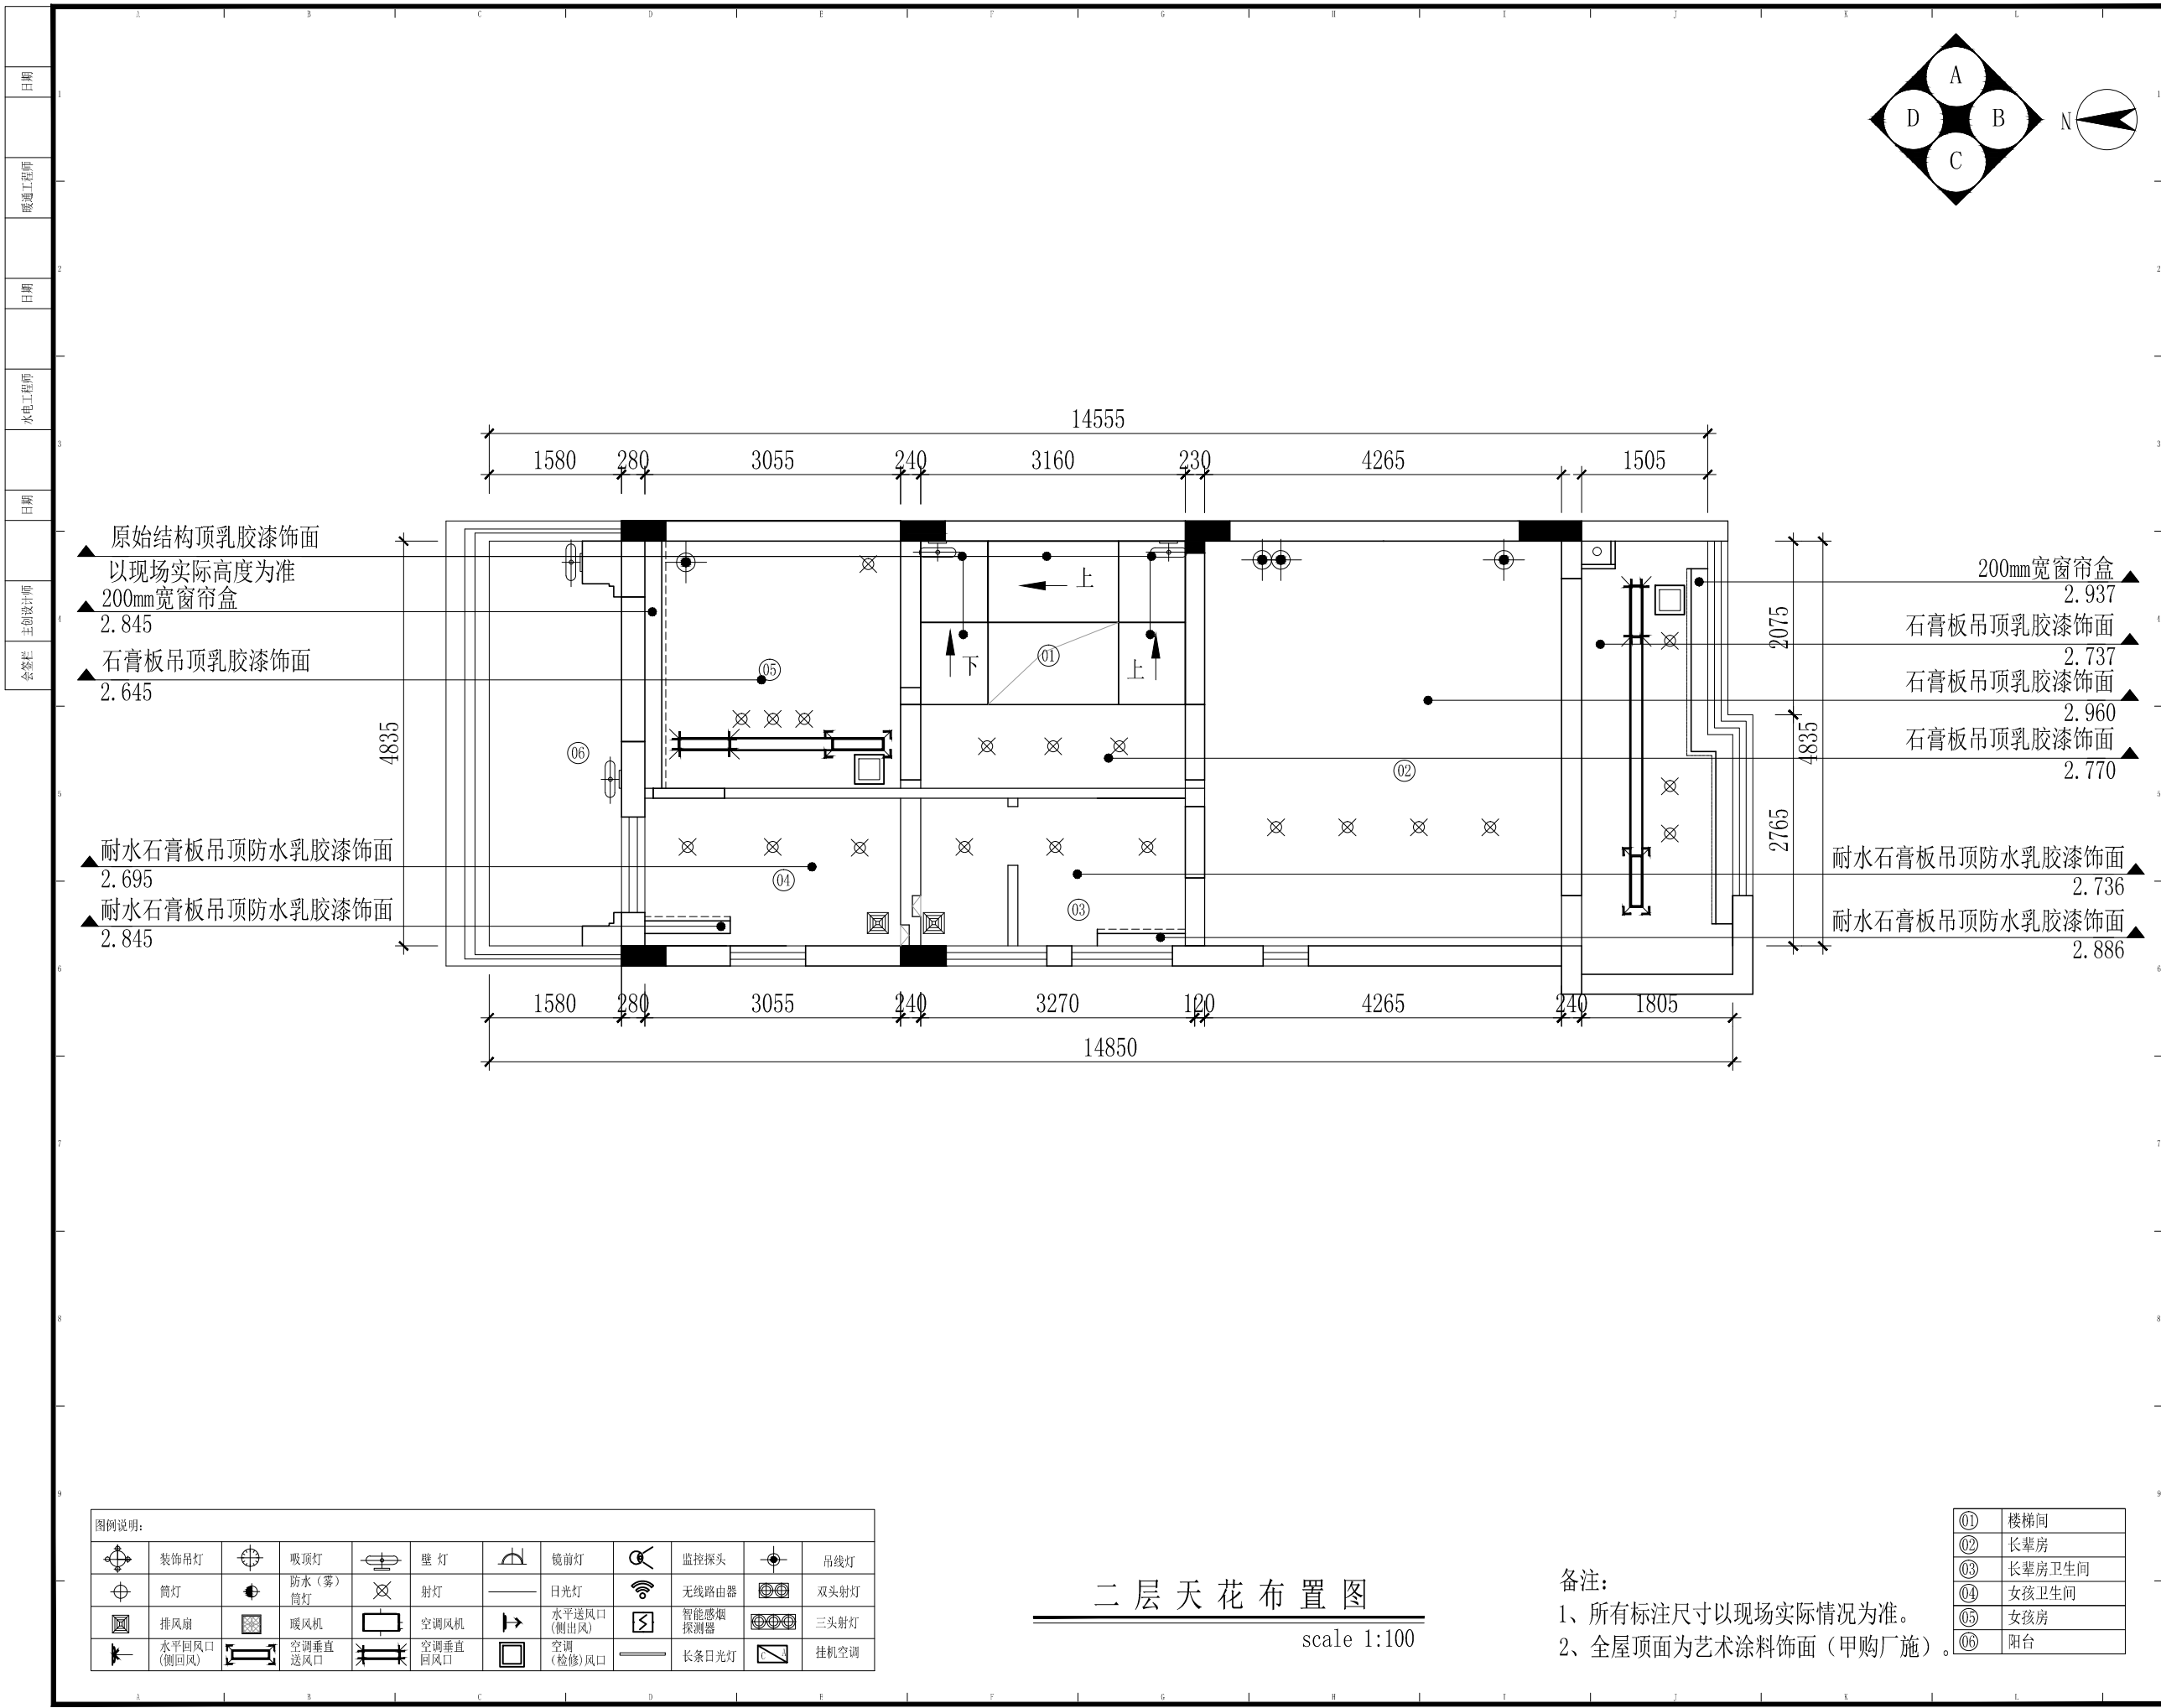

PROJECT TITLE 项目名称

牧马湖
秦姐11-101
室内设计

DRAWING TITLE 图名

二层天花布置图

CLIENT 建设单位

尚层装饰（北京）有限公司
FM13. KEJI HUIZHAN ZHONGXIN
NO. 12
YU MIN STREET
XICHENG DIST., BEIJING
Beijing 100029, China
TEL: 400-650-2118
Fax: 86-010-82254848/800
E-mail: shangceng@shangceng.com.cn
www.shangceng.com.cn

REVISIONS	版本	DATE	日期
△		2019-03-20	

PROOFREAD	校审	刘立志
PROOFREADING	校对	王智
DESIGNER	设计师	王智
DRAWING	绘图	金磊
DATE	日期	2019-03-20
SCALE	比例	1:100

尚层装饰（北京）有限公司
对本方案拥有版权及所有权
本方案不得以任何方式修改及复制, 未经尚层装饰（北京）有限公司书面授权, 本方案不得向任何第三方转让。

CUSTOMER 客户	DATE 日期

Job NO	项目编号	Drawing NO	图纸编号
CUS1906100004		2P-09	


二层天花布置图

scale 1:100

备注:

- 所有标注尺寸以现场实际情况为准。
- 全屋顶面为艺术涂料饰面（甲购厂施）。

①	楼梯间
②	长辈房
③	长辈房卫生间
④	女孩卫生间
⑤	女孩房
⑥	阳台

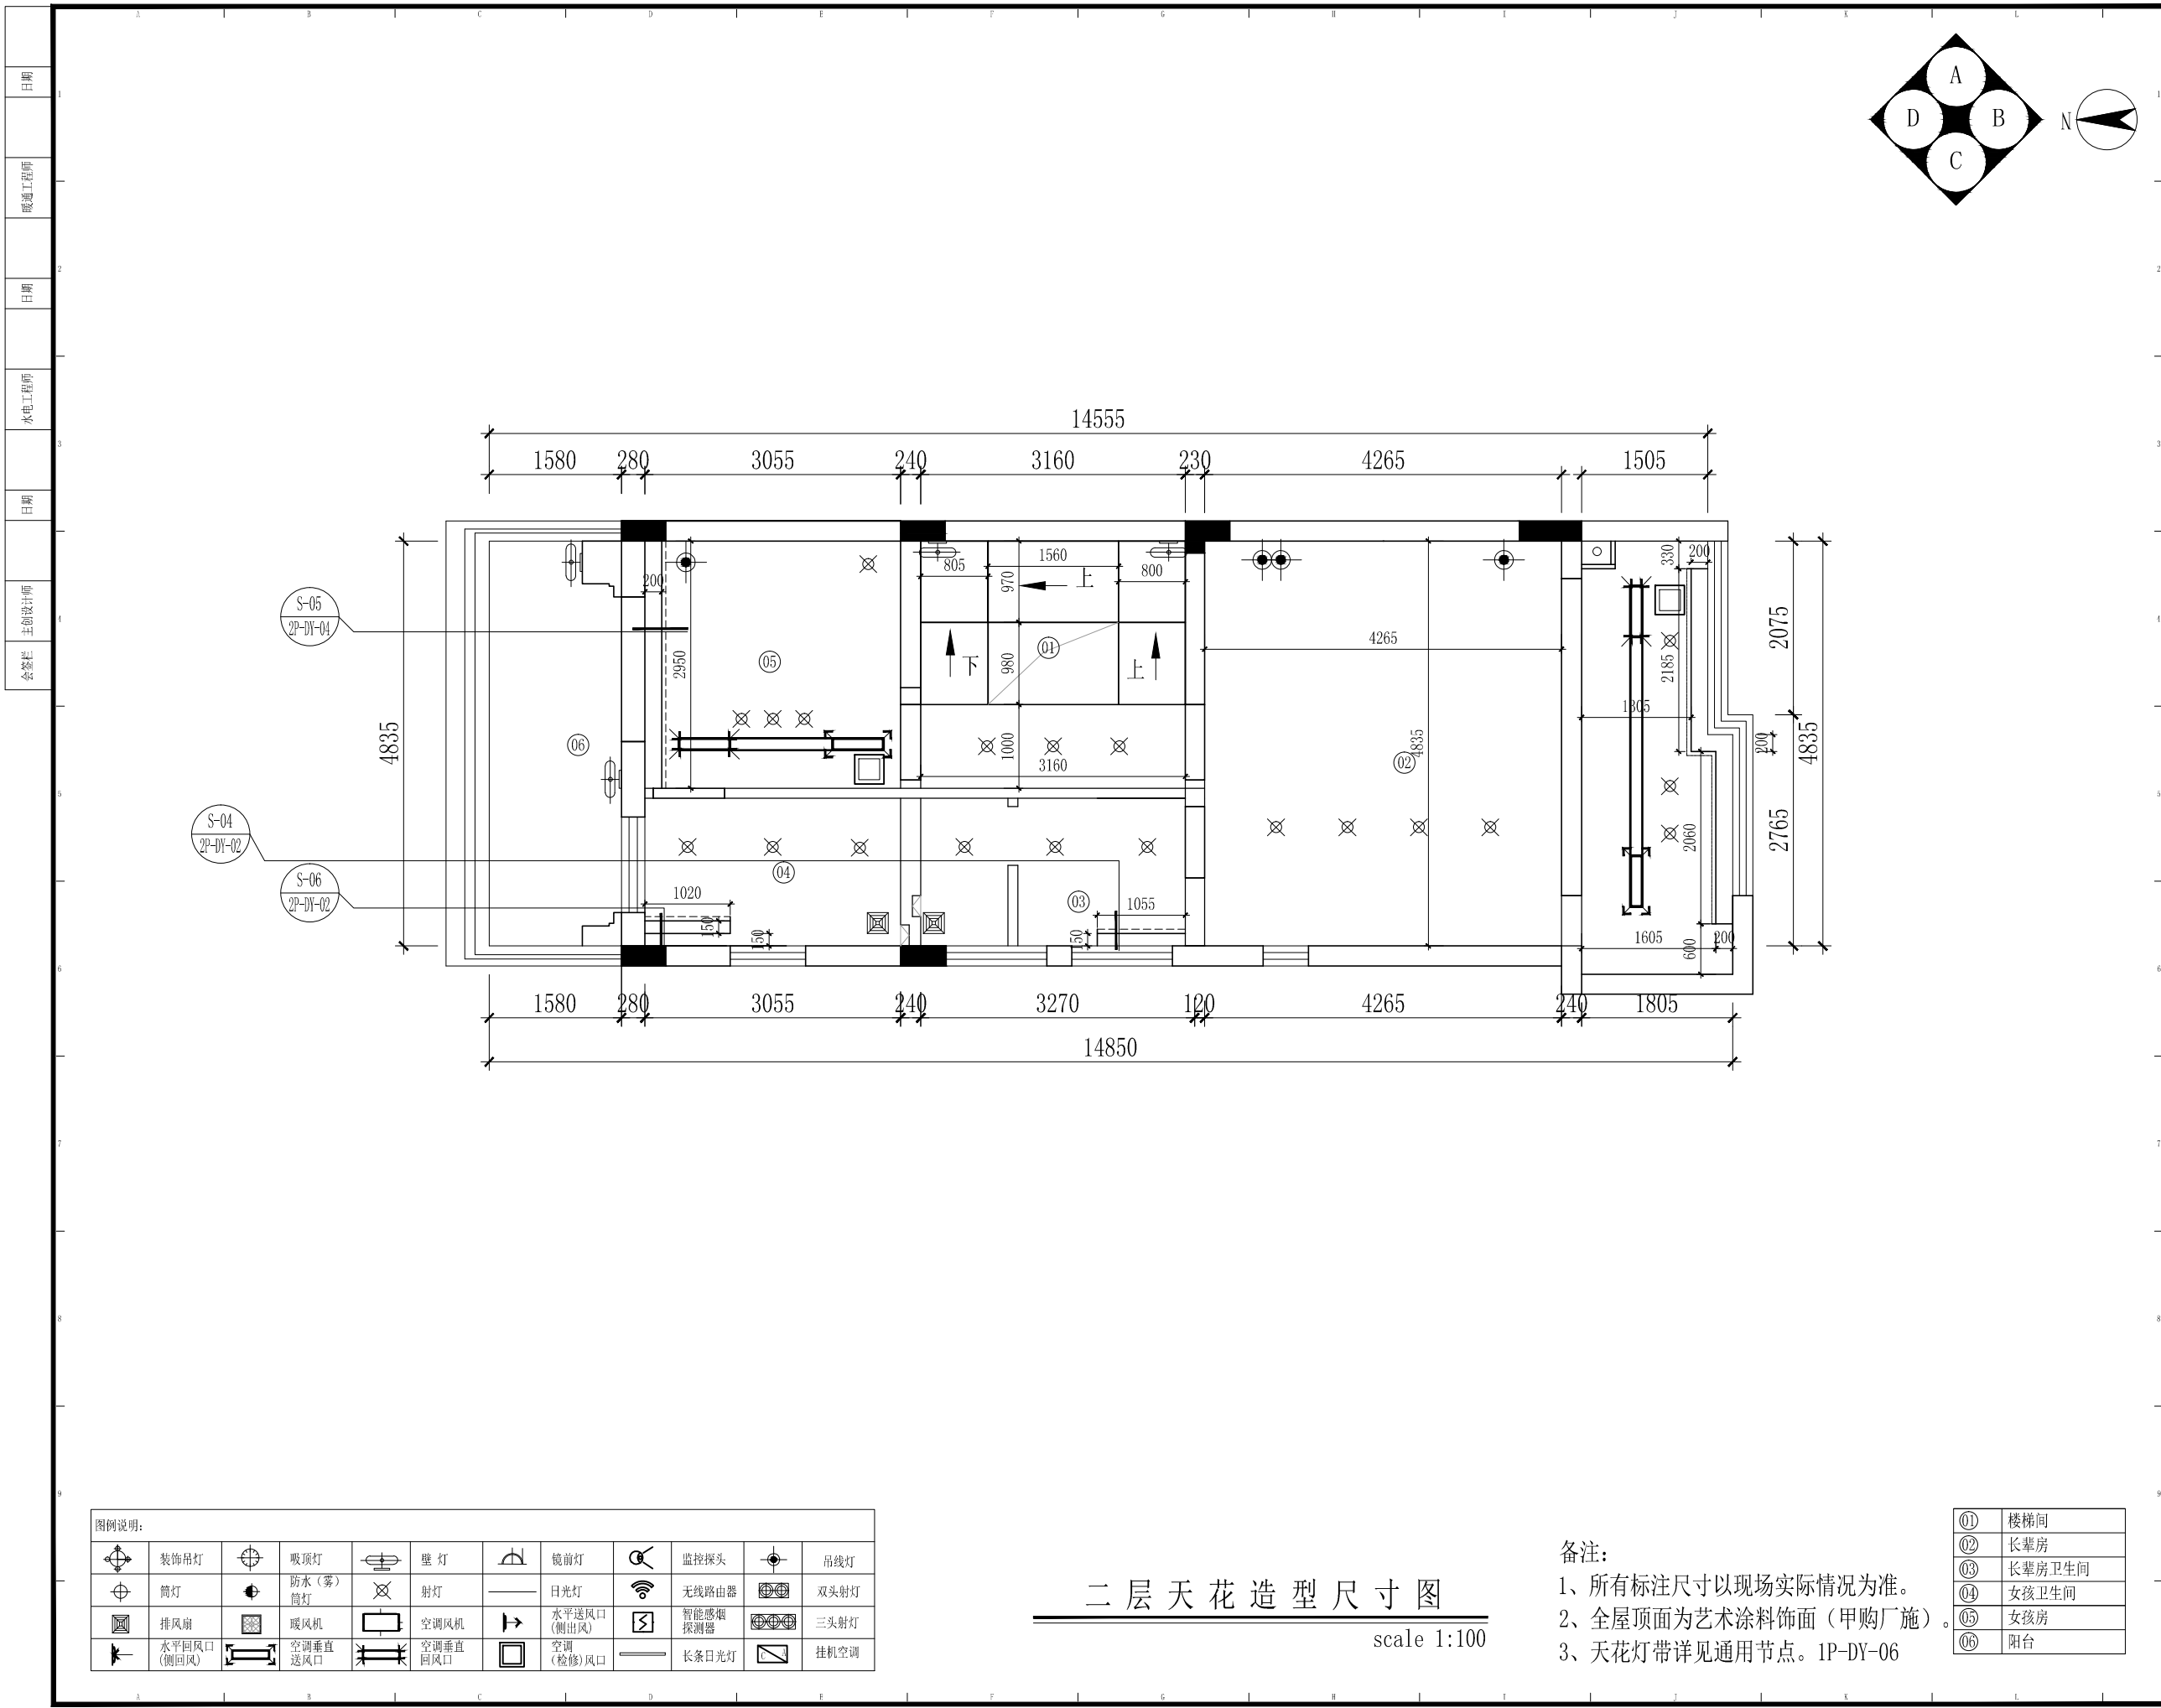



尚层装饰
VOGLASS+DC

PROJECT TITLE 项目名称

牧马湖
秦姐11-101
室内设计

DRAWING TITLE 图名

二层天花造型尺寸图

CLIENT 建设单位

尚层装饰(北京)有限公司
FM13. KEJI HUIZHAN ZHONGXIN
NO. 12
YU MIN STREET
XICHENG DIST., BEIJING
Beijing 100029, China
TEL: 400-650-2118
Fax: 86-010-82254848/800
E-mail: shangceng@shangceng.com.cn
www.shangceng.com.cn

REVISIONS	版本	DATE	日期
△		2019-03-20	

PROOFREAD 校审 刘立志

PROOFREADING 校对 王智

DESIGNER 设计师 王智


DRAWING 绘图 金磊

DATE 日期 2019-03-20

SCALE 比例 1:100

尚层装饰(北京)有限公司
对本方案拥有版权及所有权
本方案不得以任何方式修改及复制, 未经尚层装饰(北京)有限公司书面授权, 本方案不得向任何第三方转让。

CUSTOMER 客户	DATE 日期
Job NO 项目编号 CUS1906100004	Drawing NO 图纸编号 2P-10

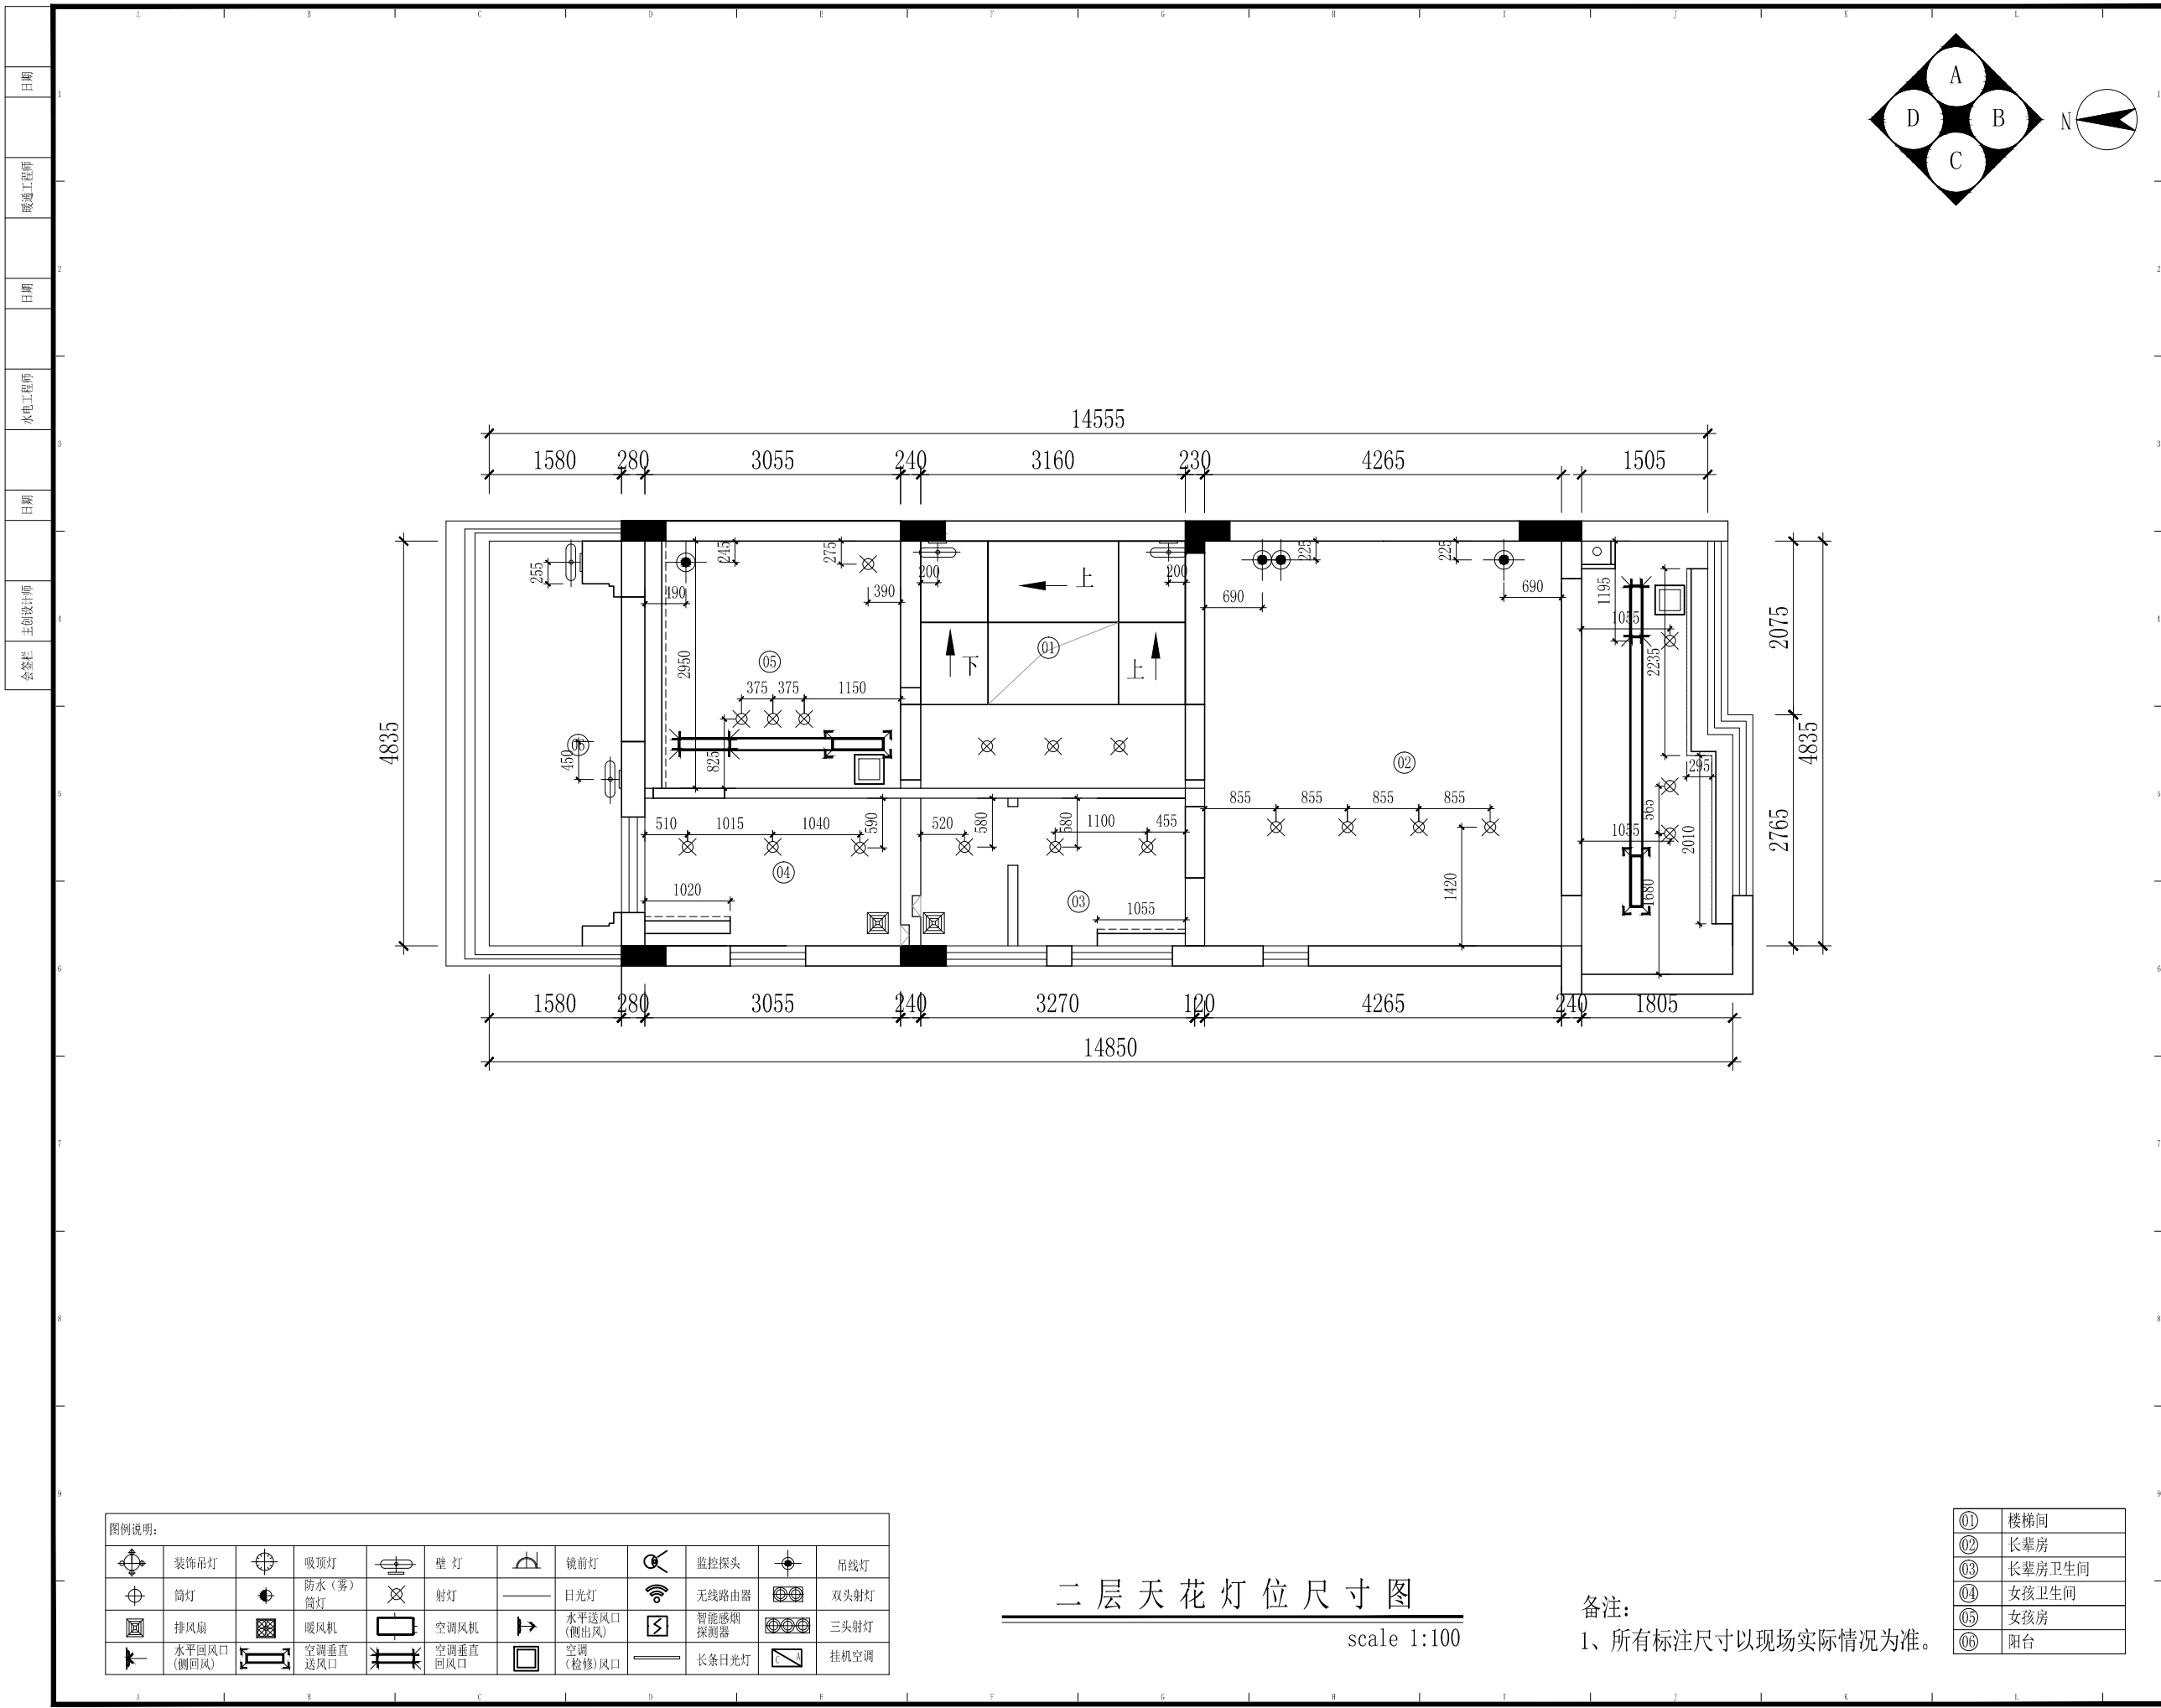

PROJECT TITLE 项目名称

牧马湖
秦姐11-101
室内设计

DRAWING TITLE 图名

二层天花灯位尺寸图

CLIENT 建设单位

尚层装饰（北京）有限公司
FM13. KEJI HUIZHAN ZHONGXIN
NO. 12
YU MIN STREET
XICHENG DIST., BEIJING
Beijing 100029, China
TEL: 400-650-2118
Fax: 86-010-82254848/800
E-mail: shangceng@shangceng.com.cn
www.shangceng.com.cn



REVISIONS	版本	DATE	日期
△		2019-03-20	

PROOFREAD	校审	刘立志
PROOFREADING	校对	王智
DESIGNER	设计师	王智
DRAWING	绘图	金磊
DATE	日期	2019-03-20
SCALE	比例	1:100

尚层装饰（北京）有限公司
对本方案拥有版权及所有权
本方案不得以任何方式修改及复制, 未经尚层装饰（北京）有限公司书面授权, 本方案不得向任何第三方转让。

CUSTOMER 客户	DATE 日期

Job NO	项目编号	Drawing NO	图纸编号
CUS1906100004		2P-11	

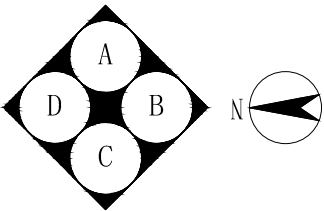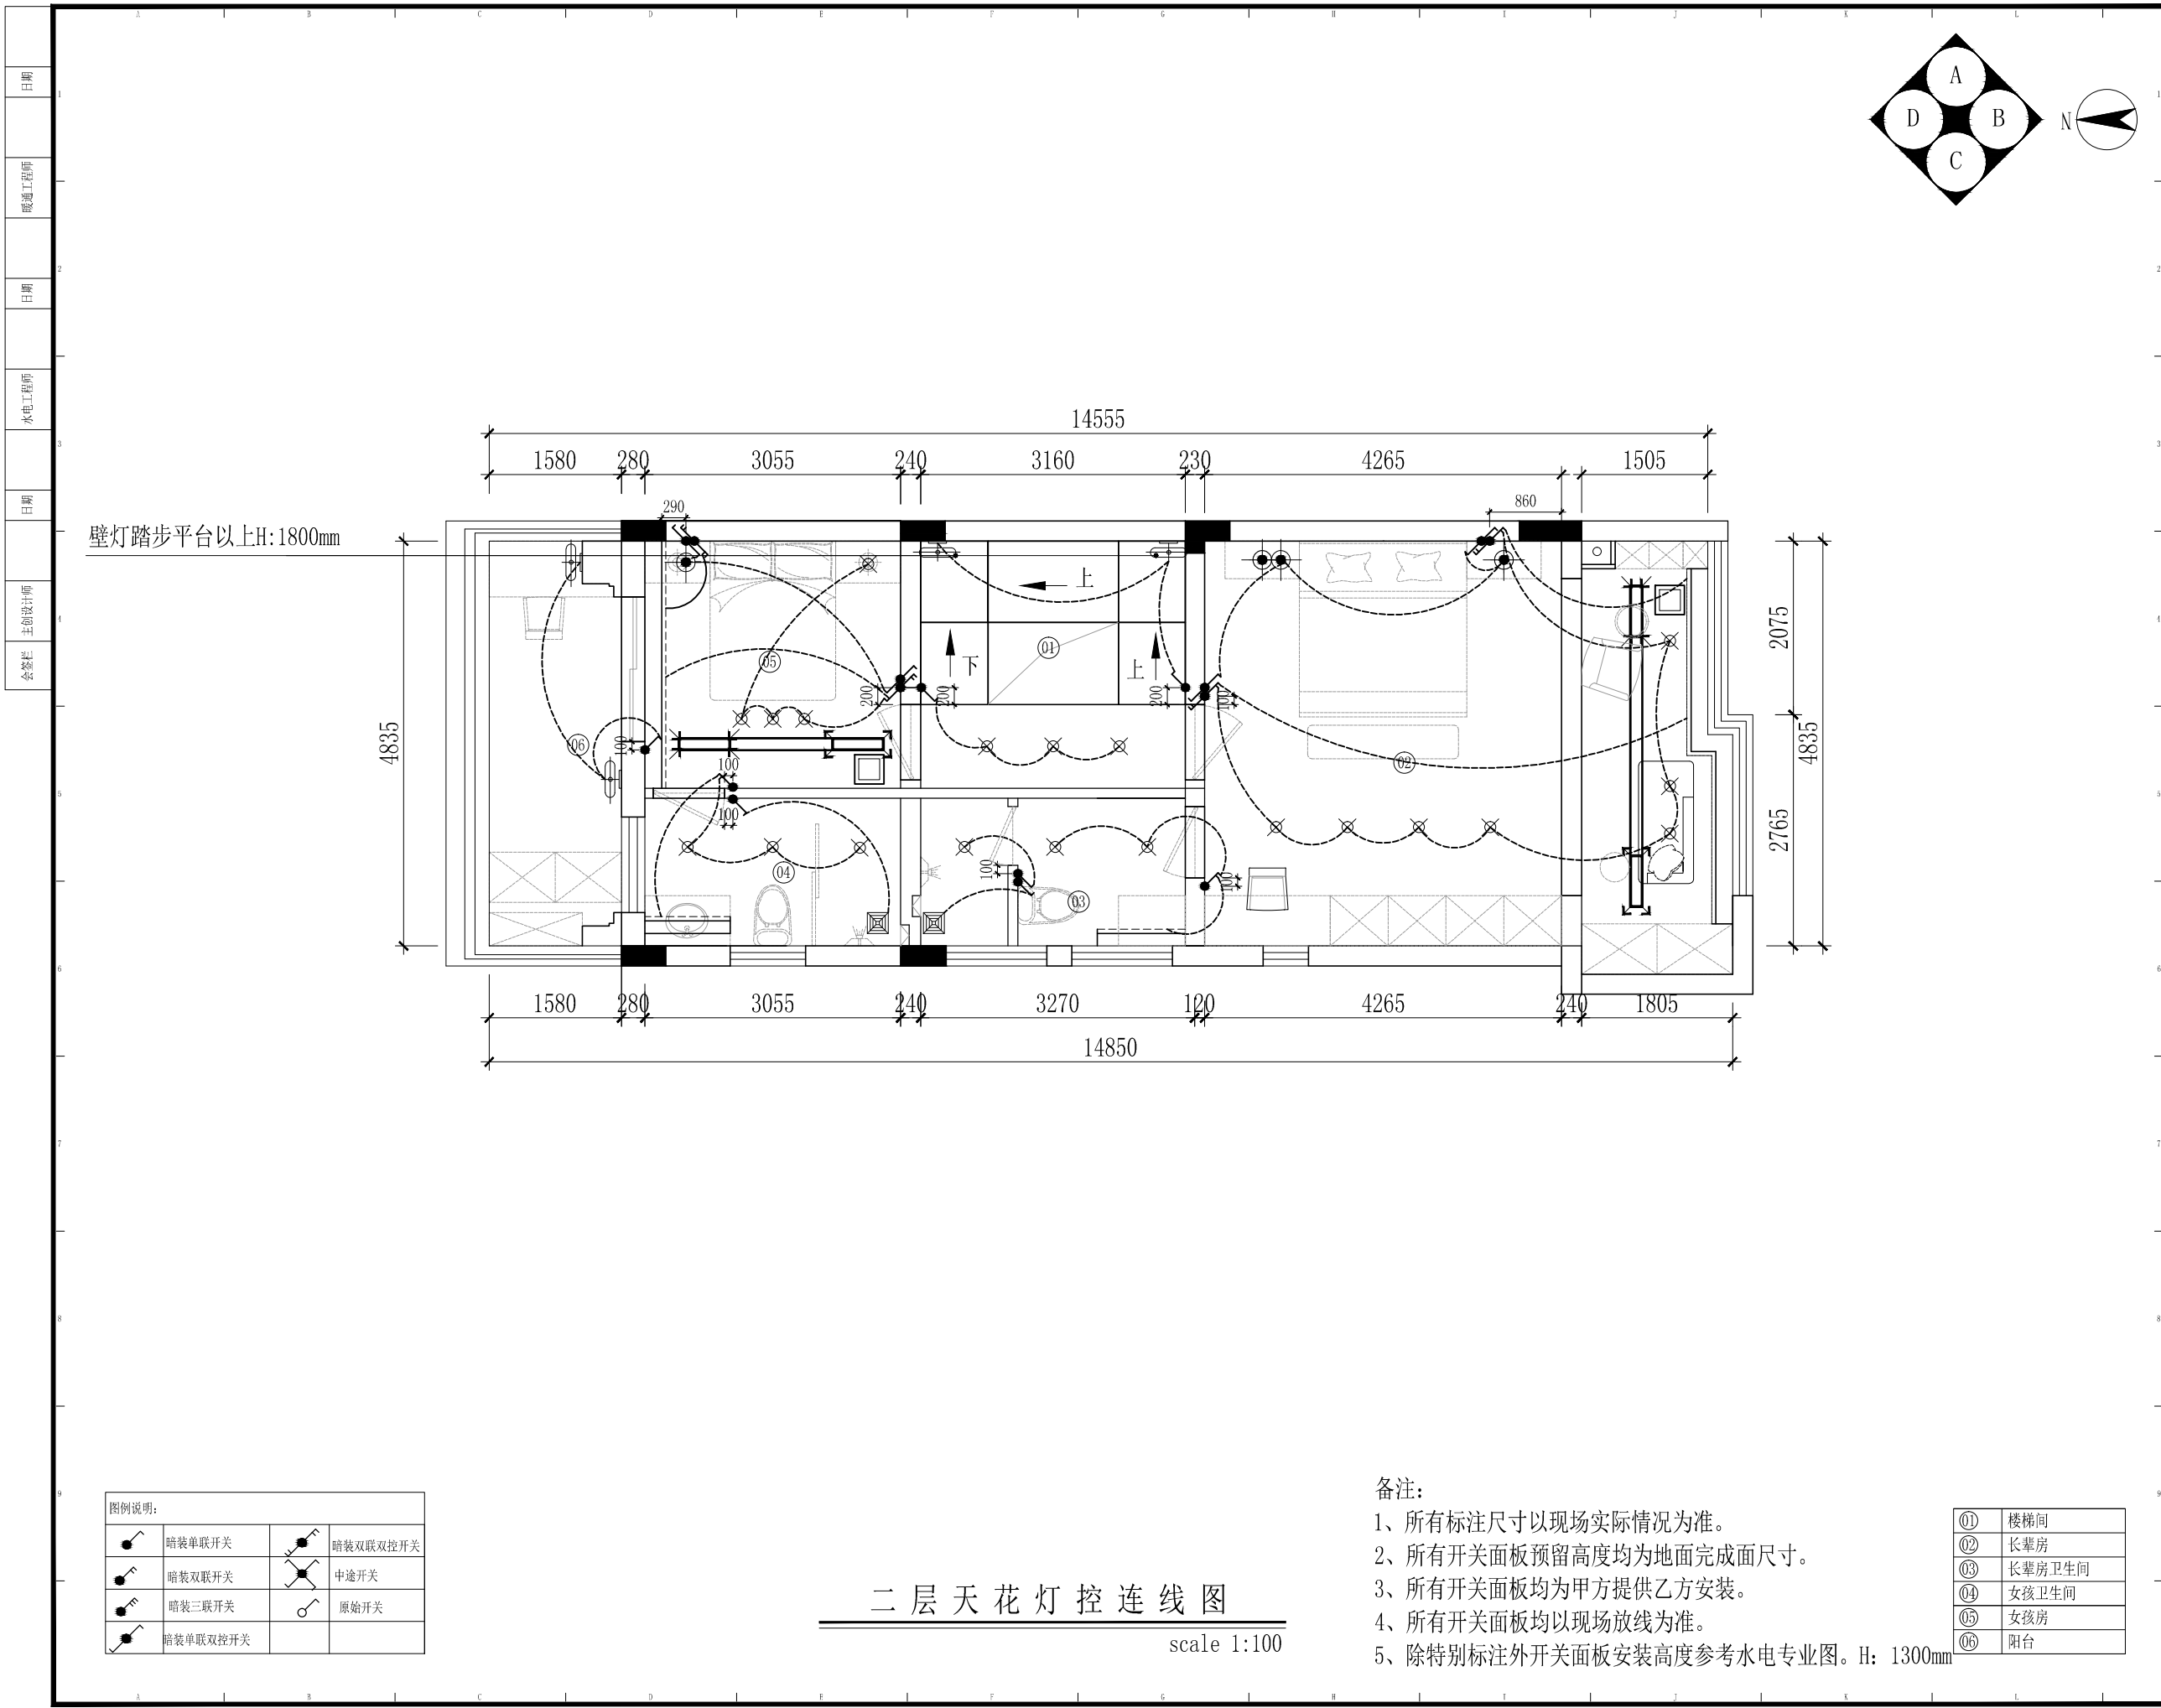

PROJECT TITLE 项目名称

牧马湖
秦姐11-101
室内设计

DRAWING TITLE 图名

二层天花灯控连线图

CLIENT 建设单位

尚层装饰（北京）有限公司
FM13. KEJI HUIZHAN ZHONGXIN
NO. 12
YU MIN STREET
XICHENG DIST., BEIJING
Beijing 100029, China
TEL: 400-650-2118
Fax: 86-010-82254848/800
E-mail: shangceng@shangceng.
com. cn
www. shangceng.
com. cn

REVISIONS 版本 DATE 日期

△ 2019-03-20

PROOFREAD 校审 刘立志

PROOFREADING 校对 王智

DESIGNER 设计师 王智

DRAWING 绘图 金磊

DATE 日期 2019-03-20



SCALE 比例 1:100

尚层装饰（北京）有限公司
对本方案拥有版权及所有权
本方案不得以任何方式修改及复制, 未经尚层
装饰（北京）有限公司书面授权, 本方案不得
向任何第三方转让。

CUSTOMER 客户 DATE 日期

Job NO 项目编号 Drawing NO 图纸编号

CUS1906100004 2P-12

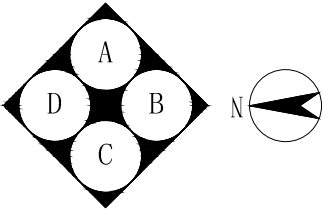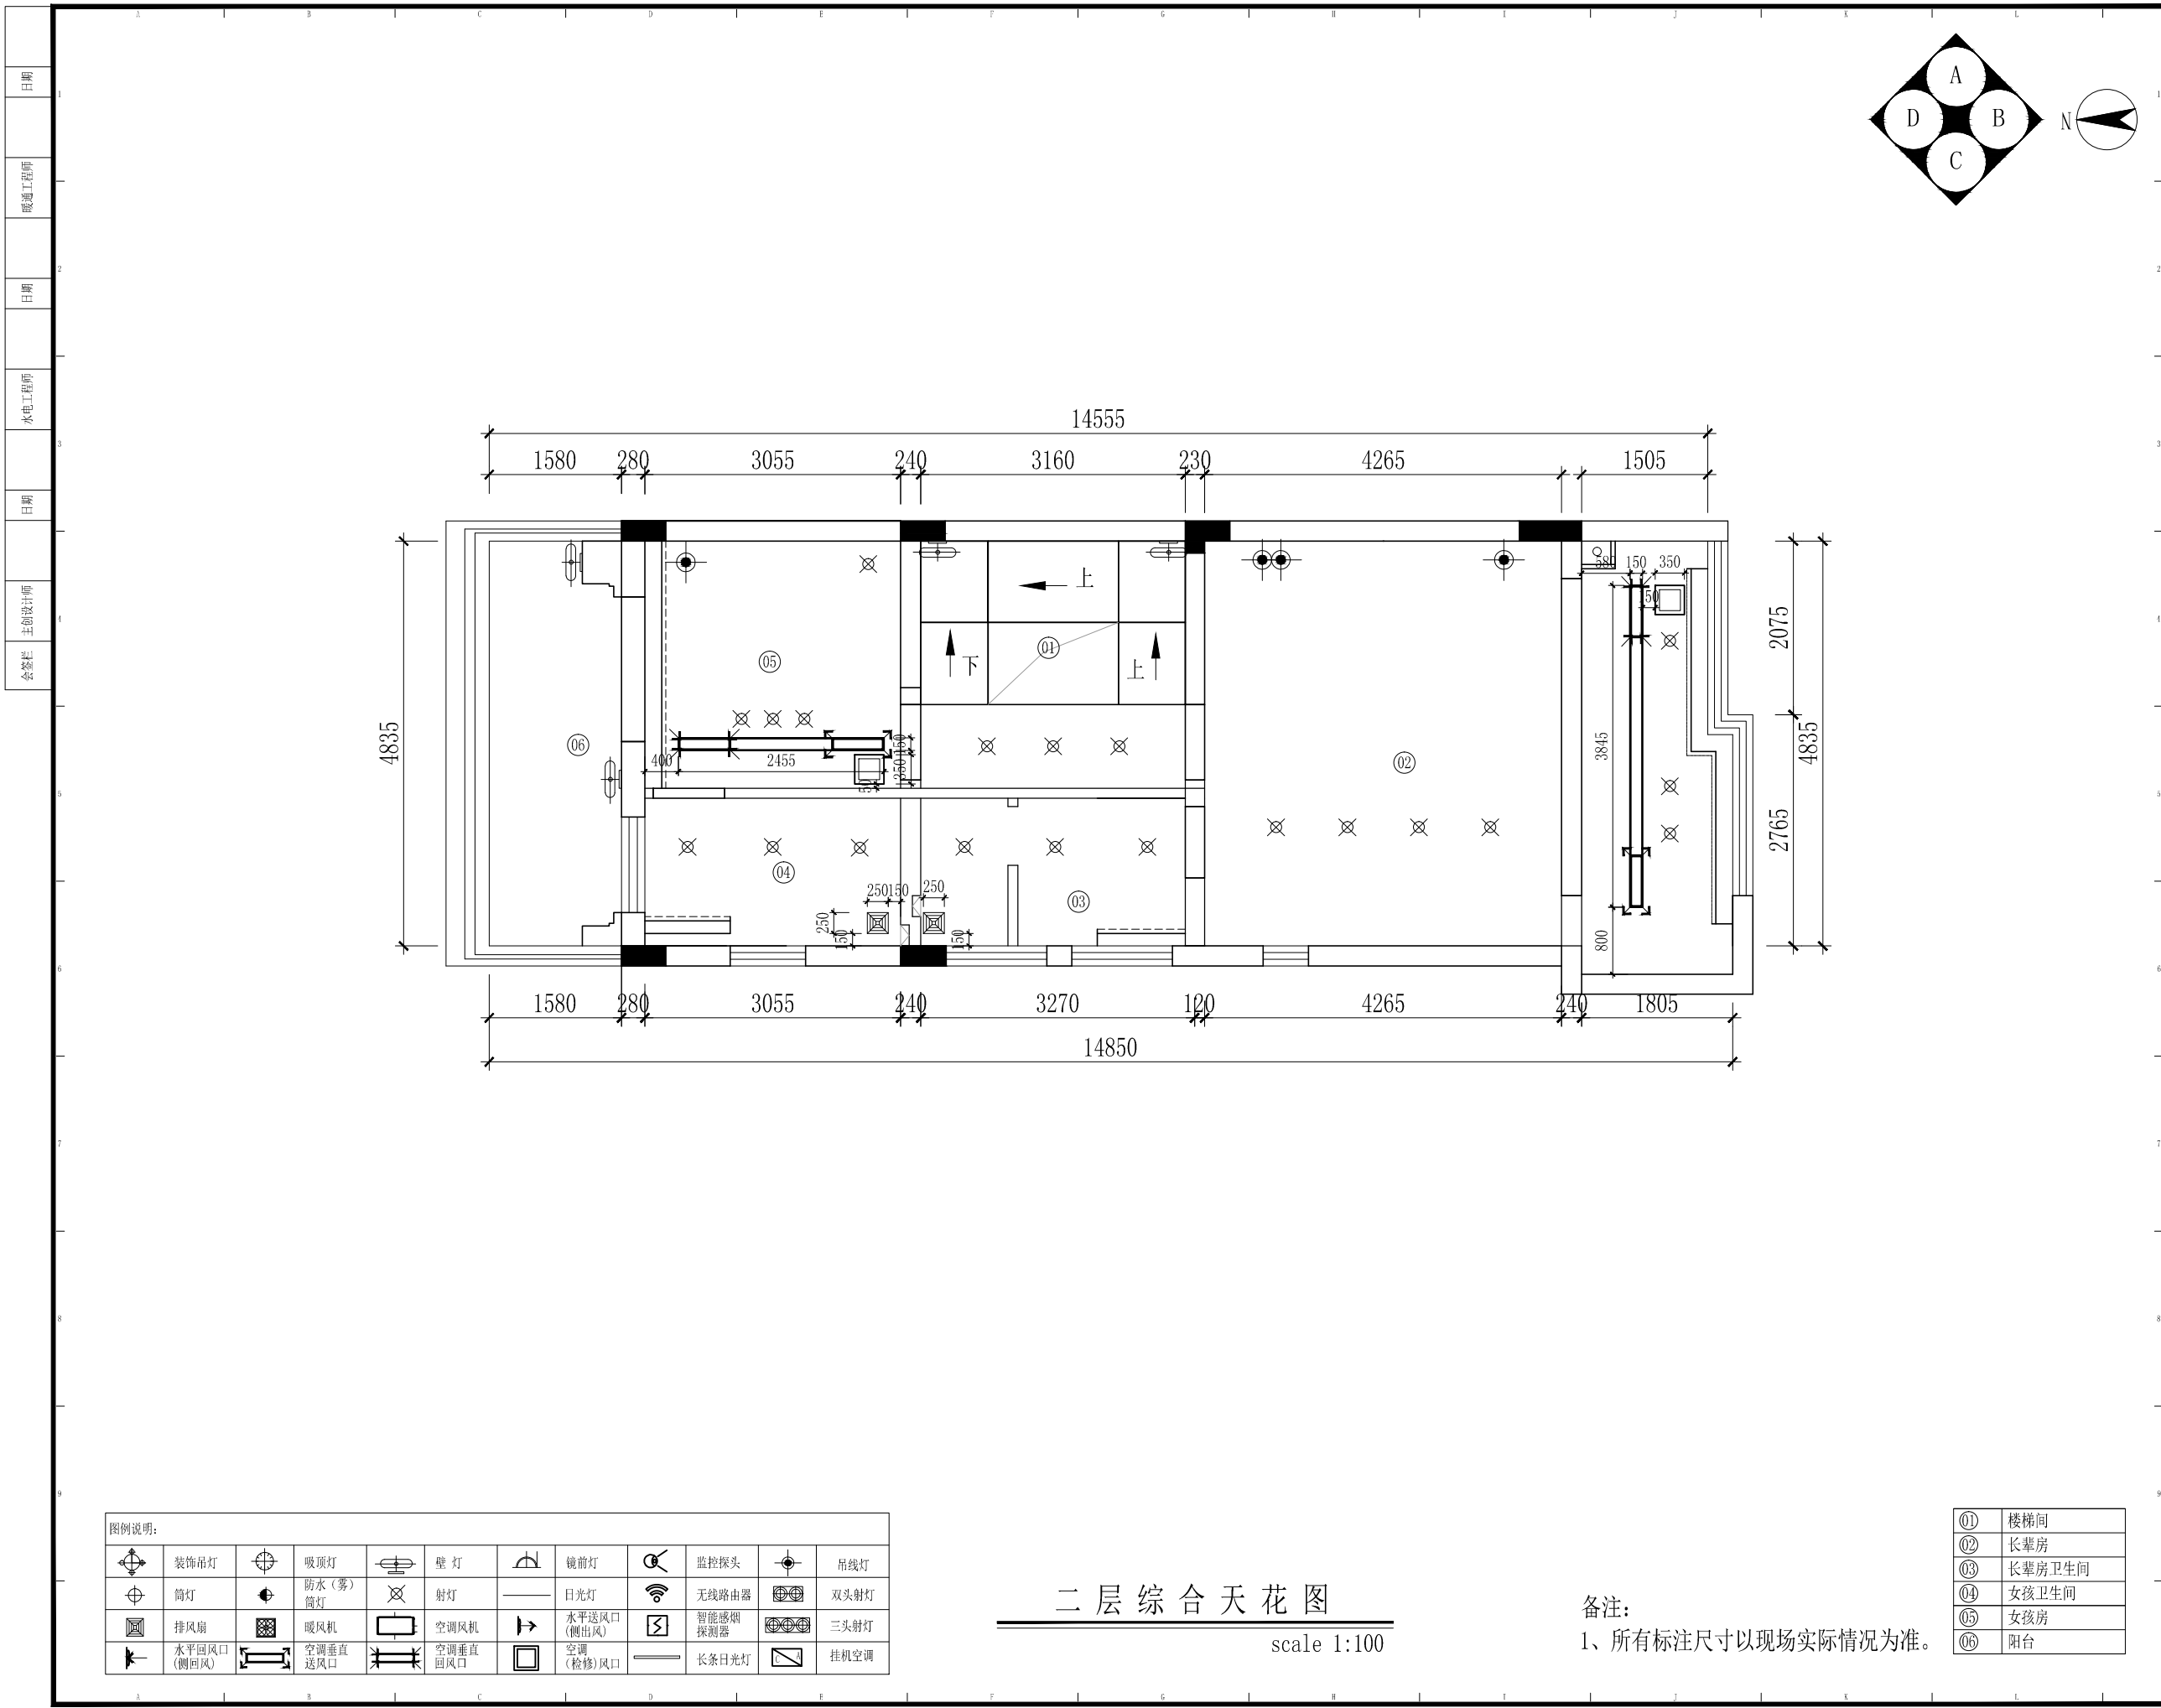

PROJECT TITLE 项目名称

牧马湖
秦姐11-101
室内设计

DRAWING TITLE 图名

二层综合天花图

CLIENT 建设单位

尚层装饰 (北京) 有限公司
FM13. KEJI HUIZHAN ZHONGXIN
NO. 12
YU MIN STREET
XICHENG DIST., BEIJING
Beijing 100029, China
TEL: 400-650-2118
Fax: 86-010-82254848/800
E-mail: shangceng@shangceng.
com. cn
www.shangceng.com.cn

REVISIONS 版本 DATE 日期

2019-03-20

PROOFREAD 校审 刘立志

PROOFREADING 校对 王智

DESIGNER 设计师 王智

DRAWING 绘图 金磊

DATE 日期 2019-03-20



SCALE 比例 1:100

尚层装饰 (北京) 有限公司
对本方案拥有版权及所有权
本方案不得以任何方式修改及复制, 未经尚层
装饰 (北京) 有限公司书面授权, 本方案不得
向任何第三方转让。

CUSTOMER 客户 DATE 日期

Job NO 项目编号 Drawing NO 图纸编号

CUS1906100004 2P-13

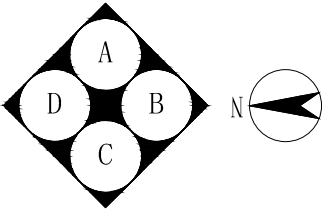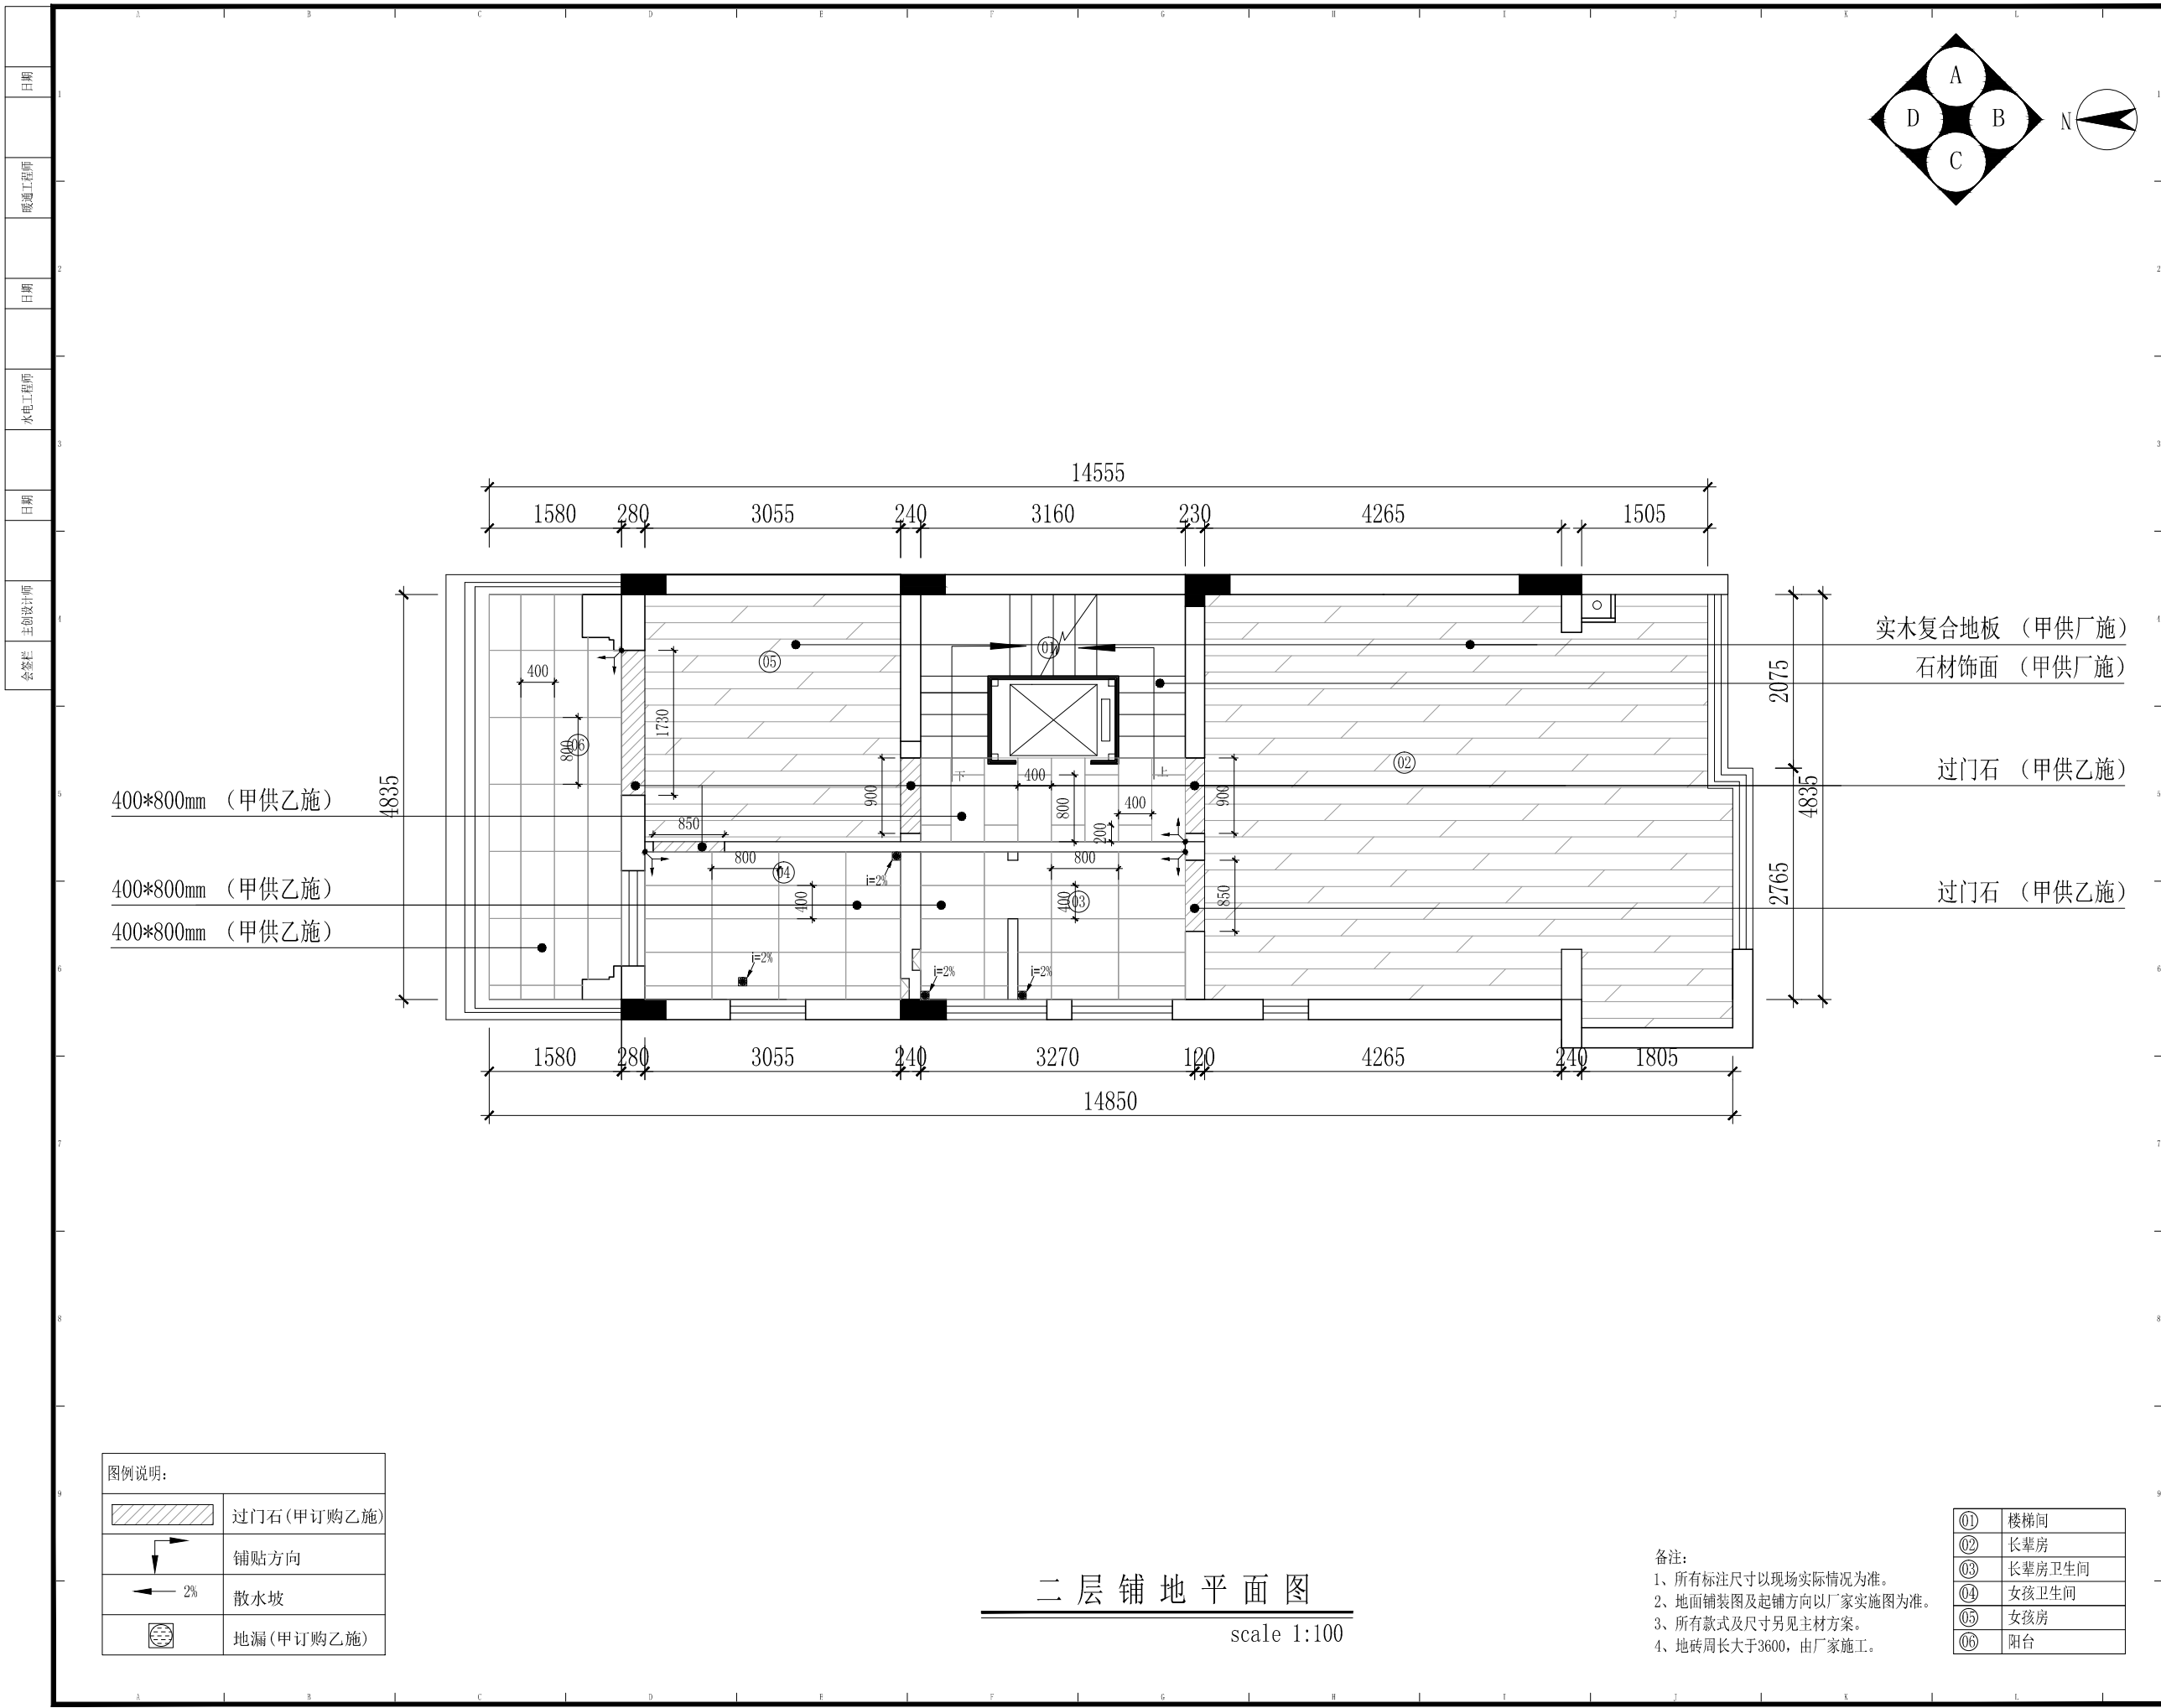

PROJECT TITLE 项目名称

牧马湖
秦姐11-101
室内设计

DRAWING TITLE 图名

二层铺地平面图

CLIENT 建设单位

尚层装饰 (北京) 有限公司
FM13. KEJI HUIZHAN ZHONGXIN
NO. 12
YU MIN STREET
XICHENG DIST., BEIJING
Beijing 100029, China
TEL: 400-650-2118
Fax: 86-010-82254848/800
E-mail: shangceng@shangceng.
com. cn
www. shangceng.
com. cn

REVISIONS 版本 DATE 日期

2019-03-20

PROOFREAD 校审 刘立志

PROOFREADING 校对 王智

DESIGNER 设计师 王智

DRAWING 绘图 金磊

DATE 日期 2019-03-20

SCALE 比例 1:100


尚层装饰 (北京) 有限公司
对本方案拥有版权及所有权
本方案不得以任何方式修改及复制, 未经尚层
装饰 (北京) 有限公司书面授权, 本方案不得
向任何第三方转让。

CUSTOMER 客户 DATE 日期

Job NO 项目编号 Drawing NO 图纸编号

CUS1906100004 2P-14

会签栏	主设计师	日期	水电工程师	日期	暖通工程师	日期
-----	------	----	-------	----	-------	----

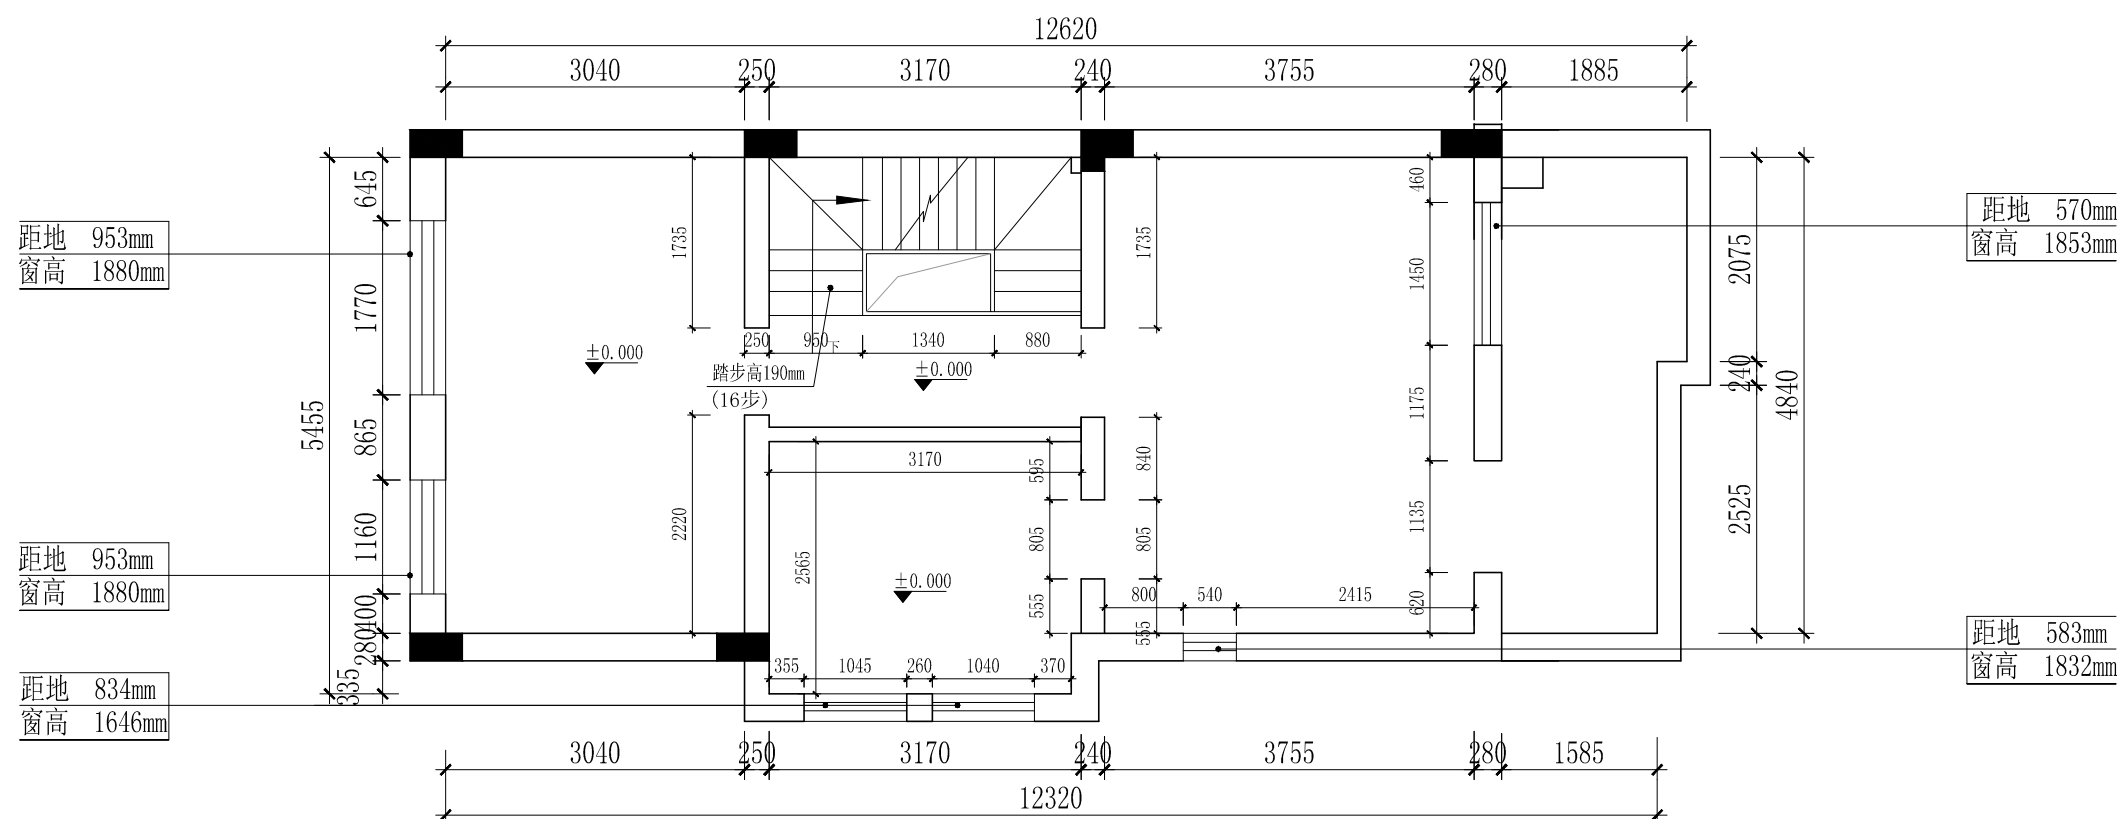


图例说明:	
	原始结构地梁
	地面基准线
	窗扇开启
	上下开启

三层建筑平面图

scale 1:100

备注：
所有标注尺寸以现场实际情况为准。

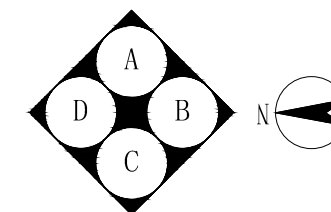

PROJECT TITLE 项目名称

牧马湖
秦姐11-101
室内设计

DRAWING TITLE	图名
---------------	----

三层建筑平面图

CLIENT	建设单位
--------	------



尚层装饰 (北京) 有限公司
FM13. KEJI HUIZHAN ZHONGXIN
NO. 12
YU MIN STREET
XICHENG DIST., BEIJING
BeiJing 100029, China
TEL: 400-650-2118
Fax: 86-010-82254848/800
E-mail: shangceng@shangceng
com. cn
www.shangceng.com.cn

7	REVISIONS	版本	DATE	日期
	△		2019-03-20	
	PROOF-READ		校审	刘立志
	PROOFREADING		校对	王智
8	DESIGNER		设计师	王智
	DRAWING		绘图	金磊
	DATE		日期	2019-03-20
	SCALE		比例	1:100

尚层装饰(北京)有限公司
对本方案拥有版权及所有权
本方案不得以任何方式修改及复制, 未经尚层
装饰(北京)有限公司书面授权, 本方案不得
向任何第三方转让。

CUSTOMER	客户	DATE	日期
----------	----	------	----

Job NO	项目编号	Drawing NO	图纸编号
CUS1906100004		3P-01	

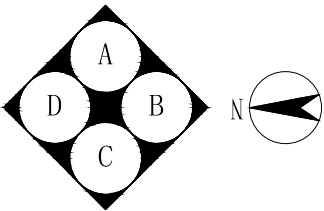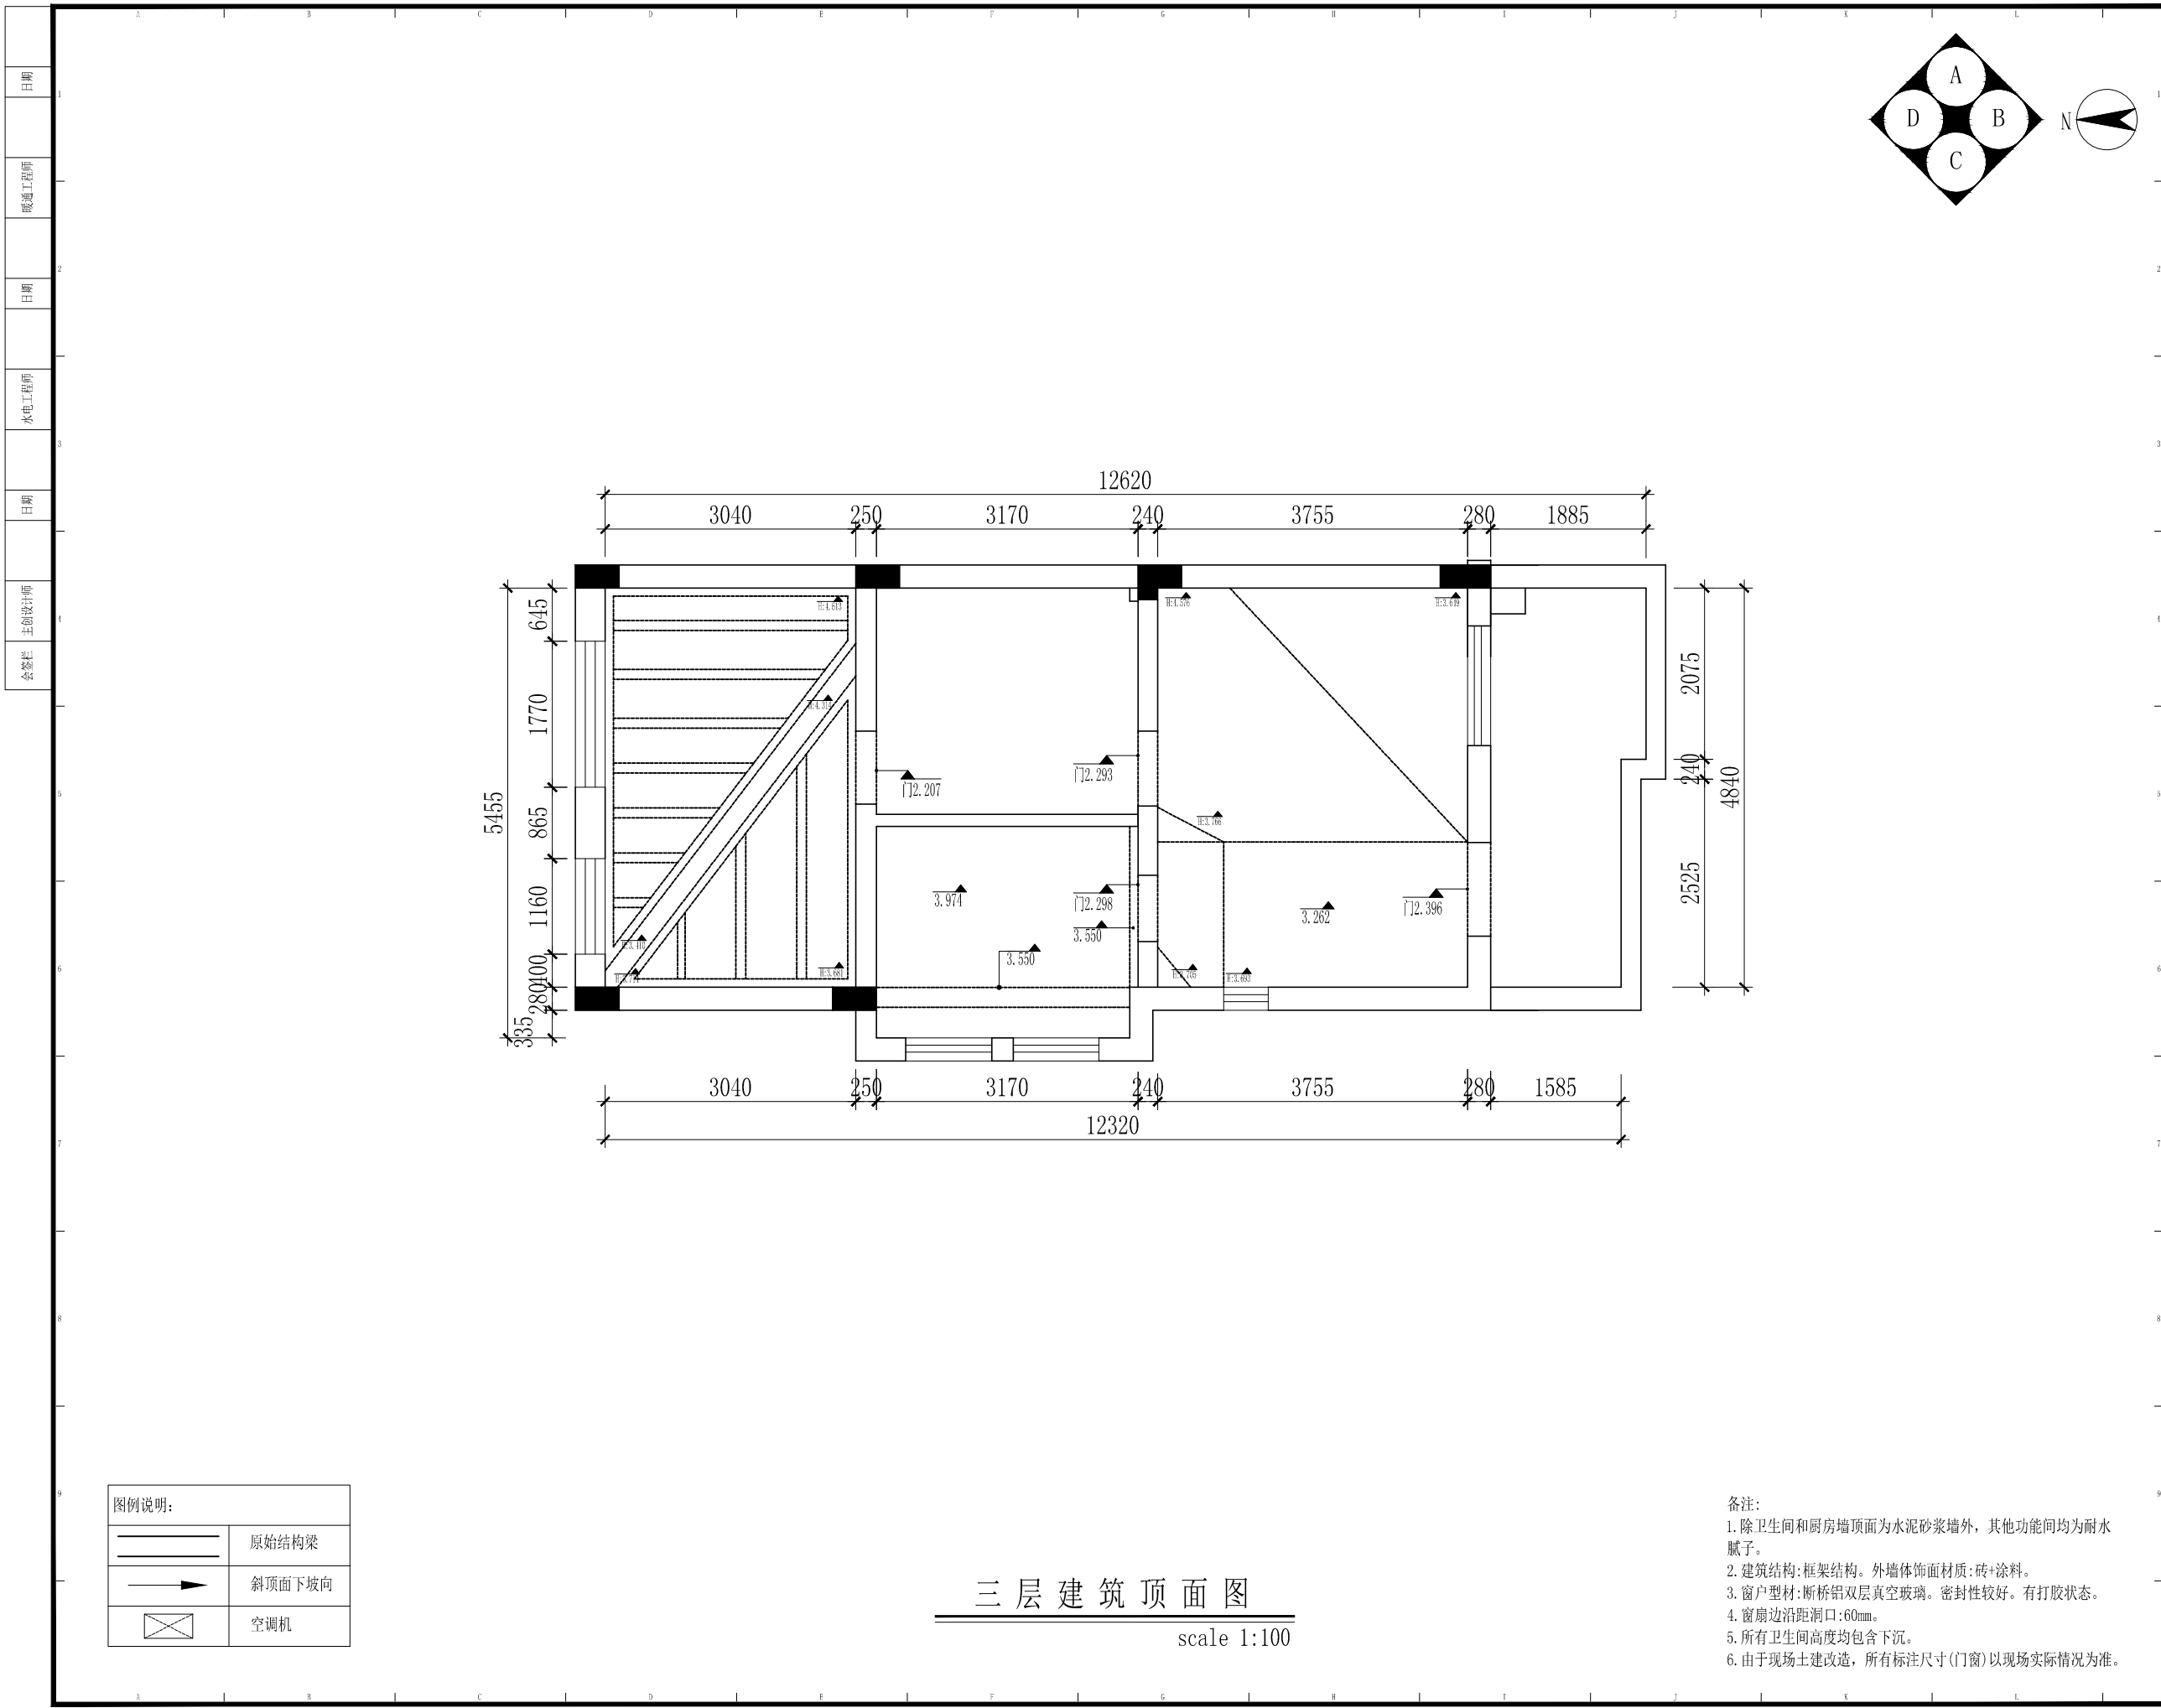

PROJECT TITLE 项目名称

牧马湖
秦姐11-101
室内设计

DRAWING TITLE 图名

三层建筑顶面图

CLIENT 建设单位

尚层装饰（北京）有限公司
FM13. KEJI HUIZHAN ZHONGXIN
NO. 12
YU MIN STREET
XICHENG DIST., BEIJING
Beijing 100029, China
TEL: 400-650-2118
Fax: 86-010-82254848/800
E-mail: shangceng@shangceng.
com. cn
www.shangceng.com.cn

REVISIONS 版本 DATE 日期

△ 2019-03-20

PROOFREAD 校审 刘立志

PROOFREADING 校对 王智

DESIGNER 设计师 王智

DRAWING 绘图 金磊

DATE 日期 2019-03-20

SCALE 比例 1:100


尚层装饰（北京）有限公司
对本方案拥有版权及所有权
本方案不得以任何方式修改及复制, 未经尚层
装饰（北京）有限公司书面授权, 本方案不得
向任何第三方转让。

CUSTOMER 客户 DATE 日期

Job NO 项目编号 Drawing NO 图纸编号

CUS1906100004 3P-02

- 备注:
- 除卫生间和厨房墙顶面为水泥砂浆墙外, 其他功能间均为耐水腻子。
 - 建筑结构: 框架结构。外墙饰面材质: 砖+涂料。
 - 窗户型材: 断桥铝双层真空玻璃。密封性较好。有打胶状态。
 - 窗扇边沿距洞口: 60mm。
 - 所有卫生间高度均包含下沉。
 - 由于现场土建改造, 所有标注尺寸(门窗)以现场实际情况为准。

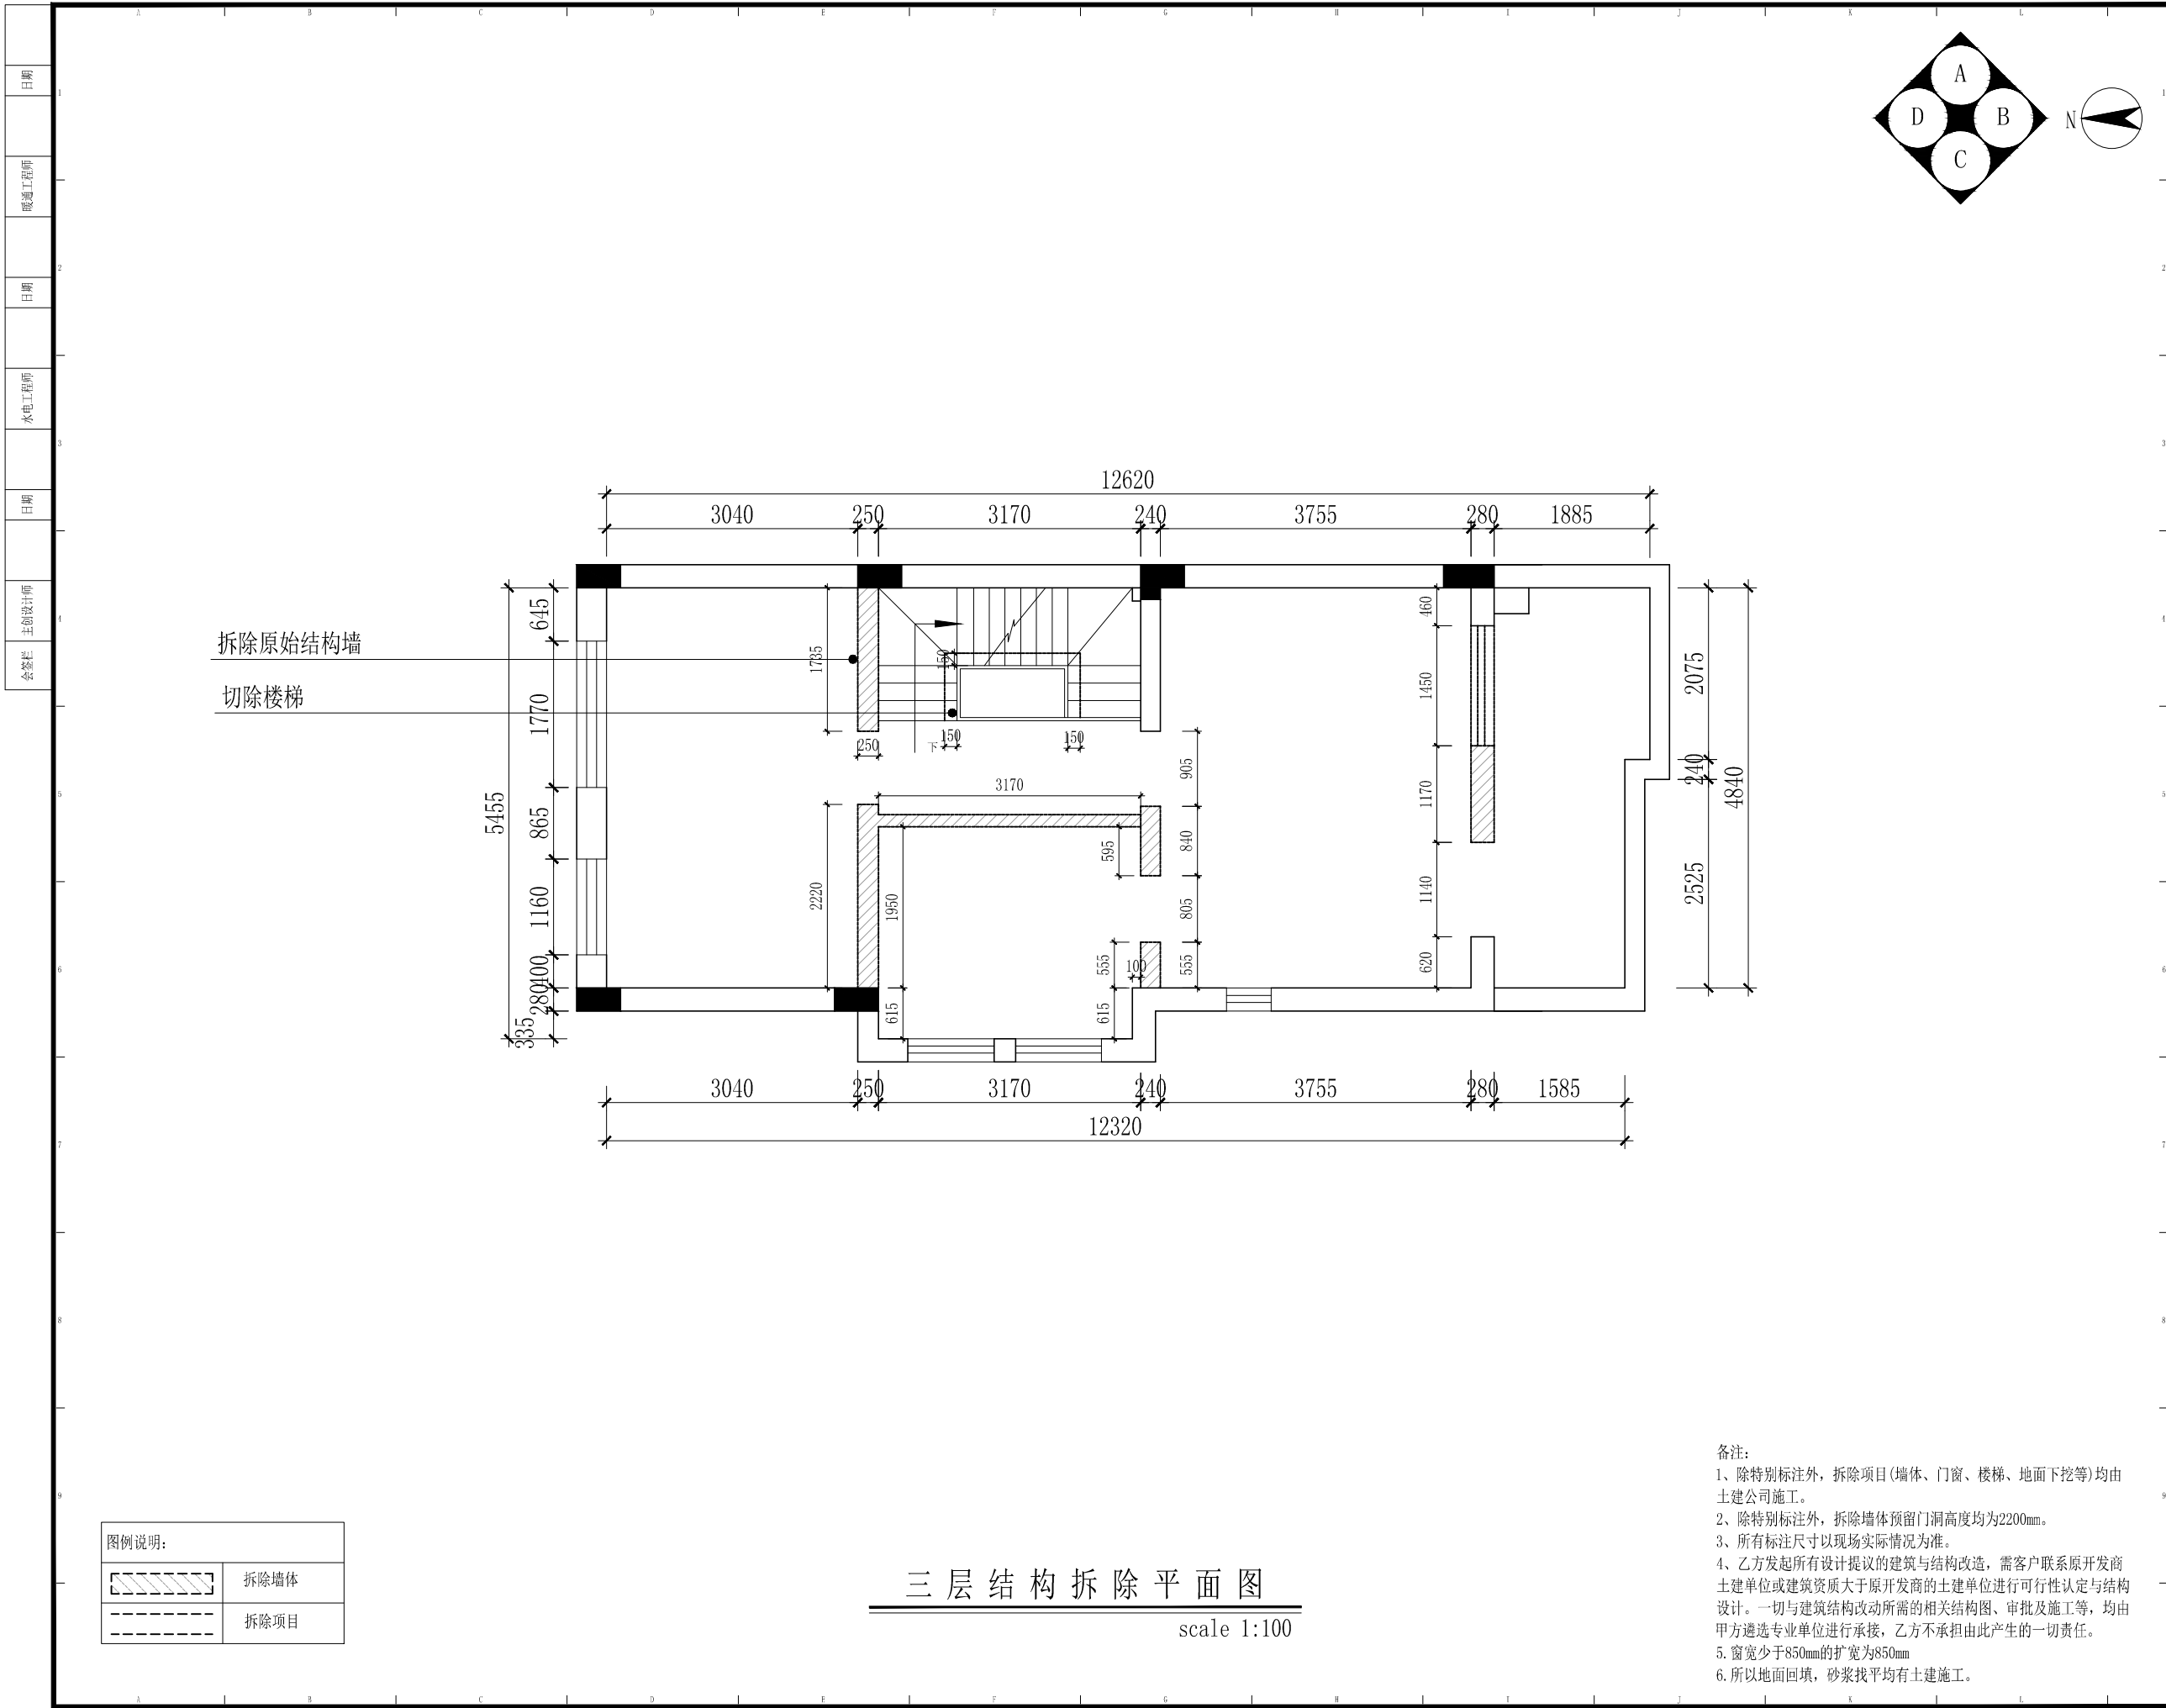

PROJECT TITLE 项目名称

牧马湖
秦姐11-101
室内设计

DRAWING TITLE 图名

三层结构拆除平面图

CLIENT 建设单位

尚层装饰 (北京)有限公司
FM13. KEJI HUIZHAN ZHONGXIN
NO. 12
YU MIN STREET
XICHENG DIST., BEIJING
Beijing 100029, China
TEL: 400-650-2118
Fax: 86-010-82254848/800
E-mail: shangceng@shangceng.com.cn
www.shangceng.com.cn

REVISIONS	版本	DATE	日期
△		2019-03-20	

PROOFREAD	校审	刘立志
PROOFREADING	校对	王智
DESIGNER	设计师	王智
DRAWING	绘图	金磊
DATE	日期	2019-03-20
SCALE	比例	1:100

尚层装饰 (北京)有限公司
对本方案拥有版权及所有权
本方案不得以任何方式修改及复制, 未经尚层装饰 (北京)有限公司书面授权, 本方案不得向任何第三方转让。

CUSTOMER	客户	DATE	日期

Job NO	项目编号	Drawing NO	图纸编号
CUS1906100004		3P-03	

图例说明:

[Symbol]	新建砖墙
[Symbol]	新建石膏板墙
[Symbol]	构造柱
[Symbol]	其它新建墙 (土建施工)
[Symbol]	新建楼板 (土建施工)

三层新建结构平面图

scale 1:100

备注:

- 除特别标注外, 新建项目(墙体、楼板、回填等)均由土建公司施工。
- 除特别标注外, 新建墙体预留门洞高度均为2200mm。
- 所有标注尺寸以现场实际情况为准。
- 乙方发起所有设计提议的建筑与结构改造, 需客户联系原开发商土建单位或建筑资质大于原开发商的土建单位进行可行性认定与结构设计。一切与建筑结构改动所需的相关结构图、审批及施工等, 均由甲方遴选专业单位进行承接, 乙方不承担由此产生的一切责任。
- 窗宽少于850mm的扩宽为850mm
- 所以地面回填, 砂浆找平均有土建施工。

①	楼梯间
②	主卧
③	阳台
④	衣帽间
⑤	主卫
⑥	客房



PROJECT TITLE 项目名称

牧马湖
秦姐11-101
室内设计

DRAWING TITLE 图名

三层新建结构平面图

CLIENT	建设单位
--------	------

尚层装饰(北京)有限公司

FM13. KEJI HUIZHAN ZHONGXIN

№. 12
VII МІН. СТУД.

XICHENG DIST., BEIJING

Beijing 100029, China

TEL: 400-650-2118

Fax: 86-010-82254848/800
E-mail: shangcong@shangcong.com

com. cr

www.shangceng.
com.cn

PROOFREAD	校审	刘立志
-----------	----	-----

PROOFREADING 校对	王智
-----------------	----

8	DESIGNER	设计师	王智
---	----------	-----	----

DRAWING	绘图	金磊
---------	----	----

DATE	日期	2019-03-20
------	----	------------

SCALE	比例	1:100
-------	----	-------

尚层装饰(北京)有限公司

对本方案拥有版权及所有权
本方案不得以任何方式修改及复制, 未经尚层装饰(北京)有限公司书面授权, 本方案不得向任何第三方转让.


CUSTOMER 客户	DATE 日期
-------------	---------

1998, 1999, 2000,26

Job NO	项目编号	Drawing NO	图纸编号
0101010101010101		010101	

CUS1906100004 3P-04

①	楼梯间
②	主卧
③	阳台
④	衣帽间
⑤	主卫
⑥	客房

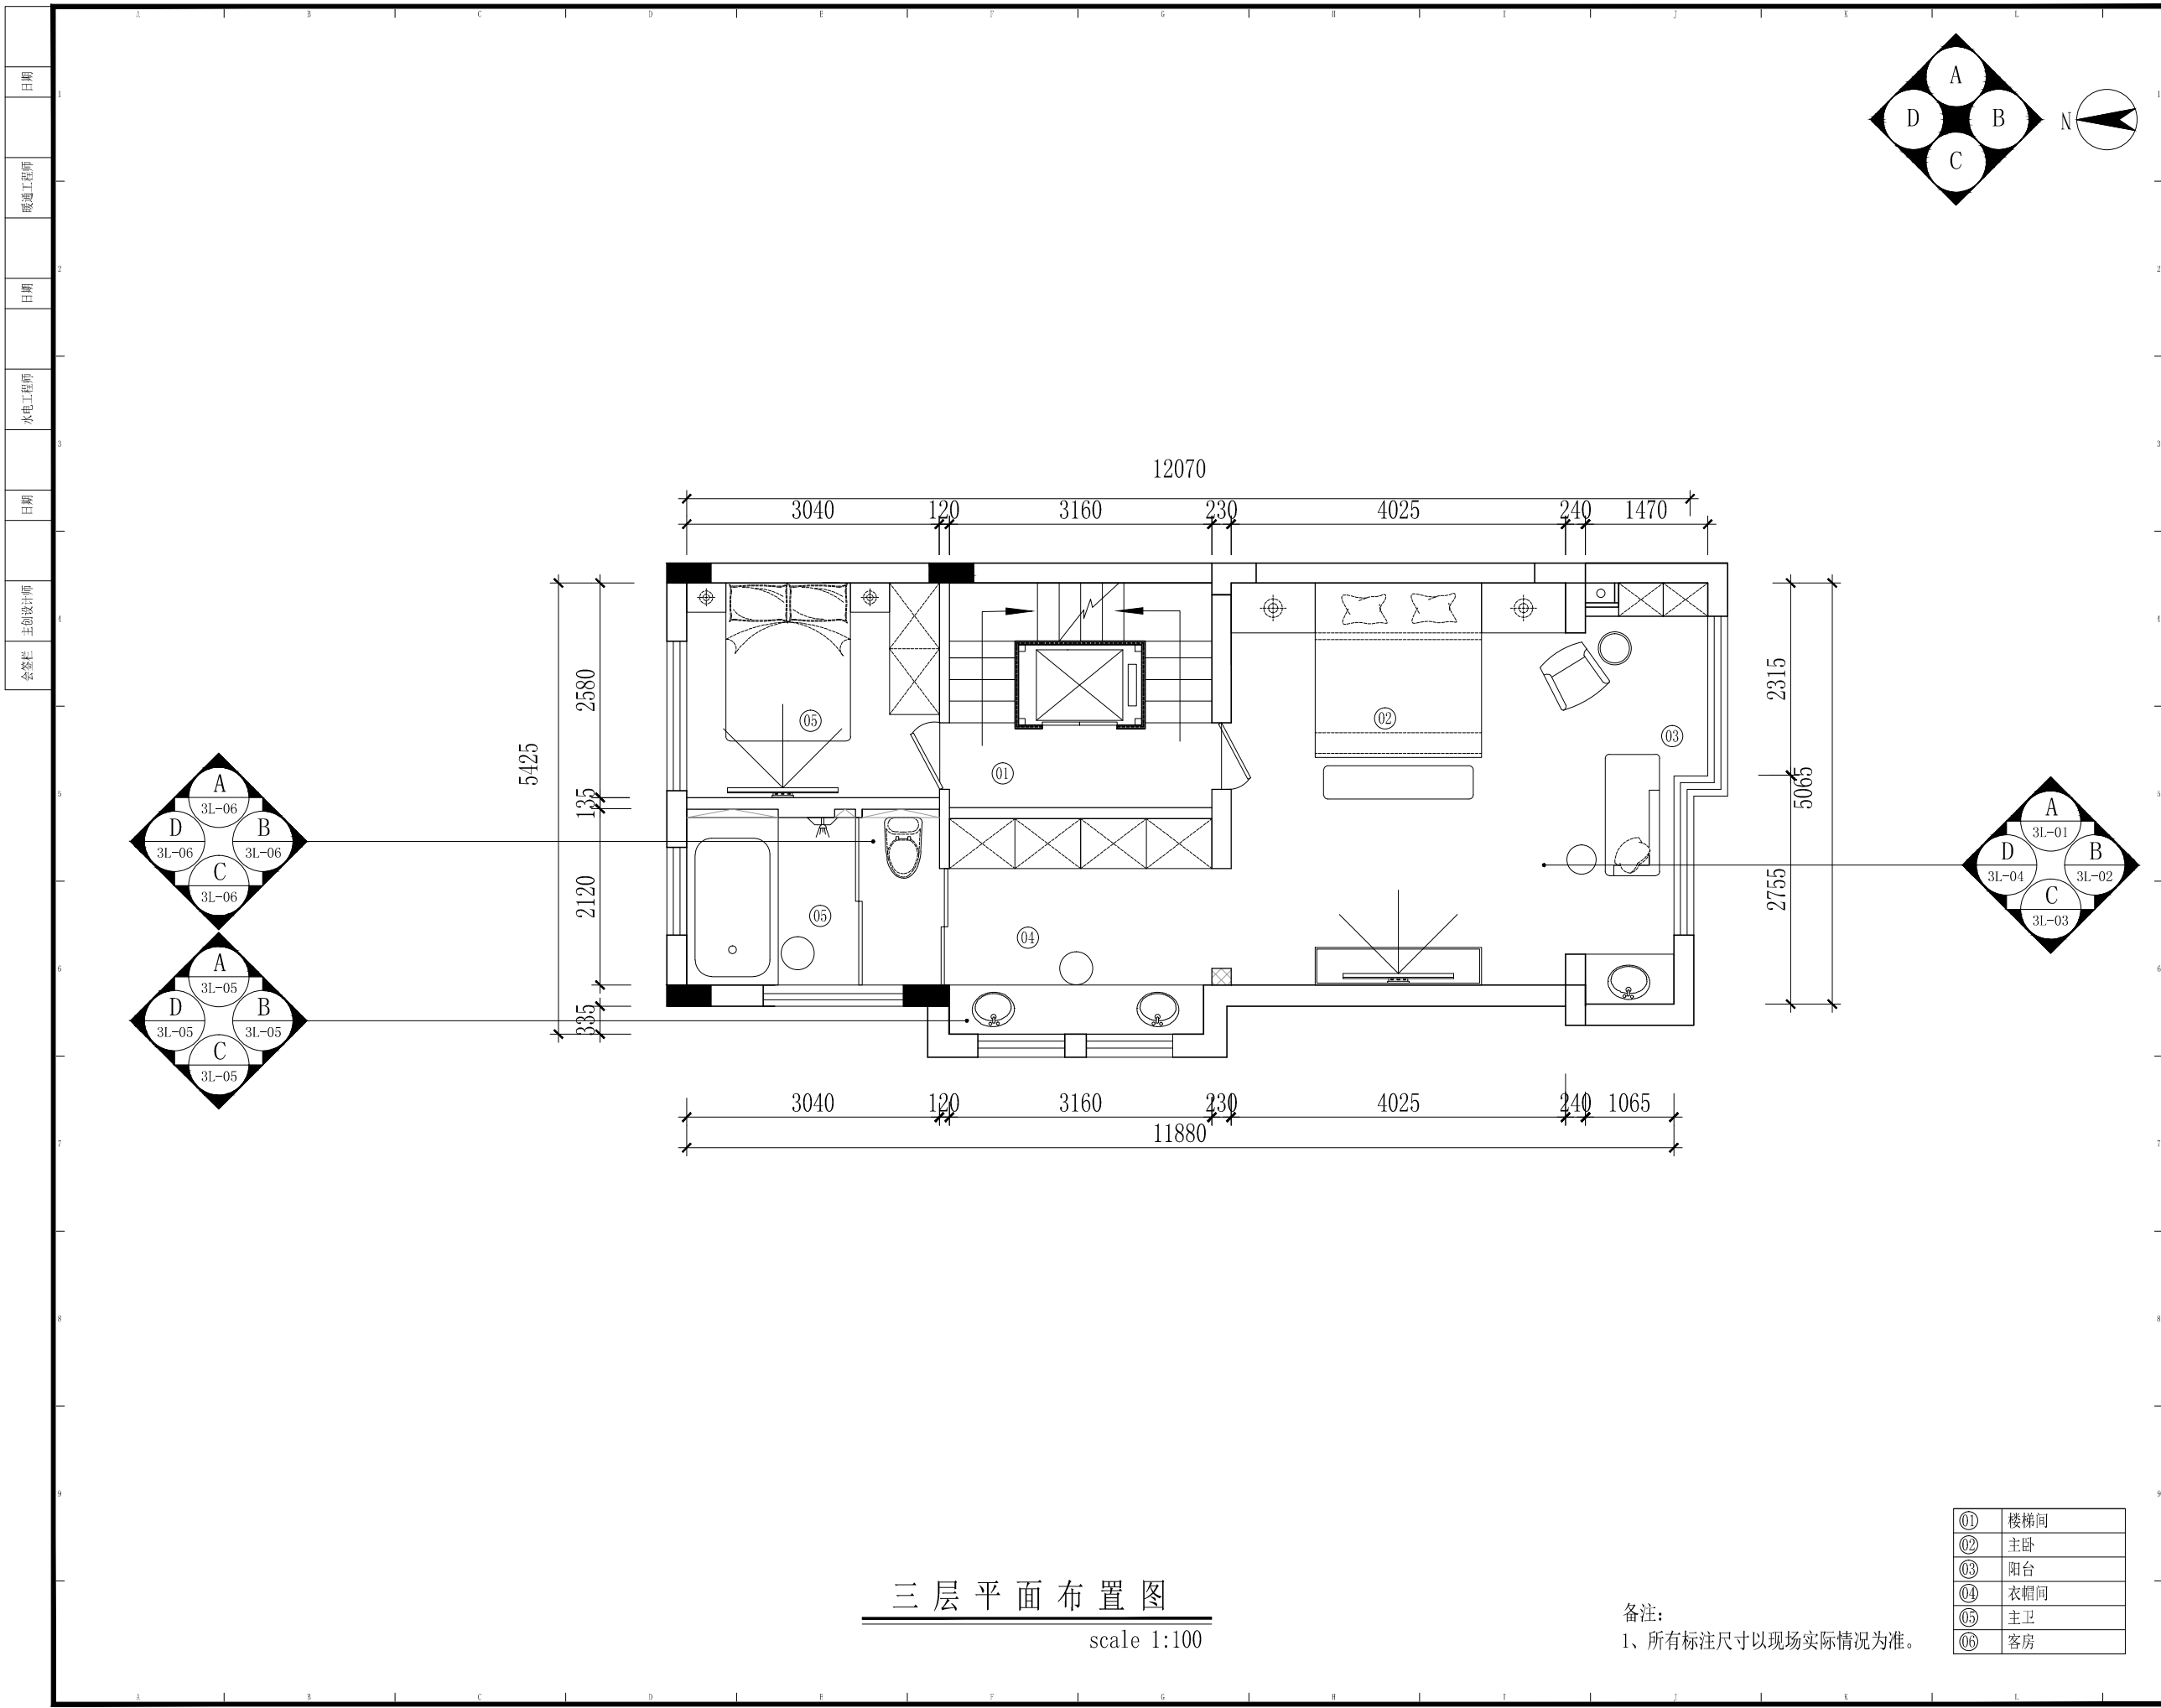

PROJECT TITLE 项目名称

牧马湖
秦姐11-101
室内设计

DRAWING TITLE 图名

三层平面布置图

CLIENT 建设单位

尚层装饰（北京）有限公司
FM13. KEJI HUIZHAN ZHONGXIN
NO. 12
YU MIN STREET
XICHENG DIST., BEIJING
Beijing 100029, China
TEL: 400-650-2118
Fax: 86-010-82254848/800
E-mail: shangceng@shangceng.com.cn
www.shangceng.com.cn

REVISIONS	版本	DATE	日期
△		2019-03-20	

PROOFREAD	校审	刘立志
PROOFREADING	校对	王智
DESIGNER	设计师	王智
DRAWING	绘图	金磊
DATE	日期	2019-03-20
SCALE	比例	1:100

尚层装饰（北京）有限公司
对本方案拥有版权及所有权
本方案不得以任何方式修改及复制, 未经尚层装饰（北京）有限公司书面授权, 本方案不得向任何第三方转让。

CUSTOMER	客户	DATE	日期

Job NO	项目编号	Drawing NO	图纸编号
CUS1906100004		3P-05	

三层平面布置图

scale 1:100

备注:

1、所有标注尺寸以现场实际情况为准。

①	楼梯间
②	主卧
③	阳台
④	衣帽间
⑤	主卫
⑥	客房

三层家具尺寸图

scale 1:100

备注:

1、所有标注尺寸以现场实际情况为准。

①	楼梯间
②	主卧
③	阳台
④	衣帽间
⑤	主卫
⑥	客房



PROJECT TITLE 项目名称

牧马湖
秦姐11-101
室内设计

DRAWING TITLE 图名

三层家具尺寸图

CLIENT	建设单位
--------	------

尚层装饰 (北京) 有限公司
FM13. KEJI HUIZHIAN ZHONGXIN
NO. 12
YU MIN STREET
XICHENG DIST., BEIJING
Beijing 100029. China
TEL: 400-050-2118
Fax: 86-010-82254848/800
E-mail: shangceng@shangceng.
com.cn
www. shangceng.
com.cn

REVISONS	版本	DATE	日期
		2019-03-20	

PROOFREAD	校审	刘立志
PROOFREADING	校对	王智
DESIGNER	设计师	王智
DRAWING	绘图	金磊
DATE	日期	2019-03-20
SCALE	比例	1:100

尚层装饰（北京）有限公司
对本方案拥有版权及所有权
本方案不得以任何方式修改及复制，未经尚层
装饰（北京）有限公司书面授权，本方案不得
向任何第三方转让。

CUSTOMER	客户	DATE	日期
----------	----	------	----

Job NO	项目编号	Drawing NO	图纸编号
CUS1906100004		3P-06	


三层家具尺寸图

scale 1:100

备注:

1、所有标注尺寸以现场实际情况为准。

①	楼梯间
②	主卧
③	阳台
④	衣帽间
⑤	主卫
⑥	客房

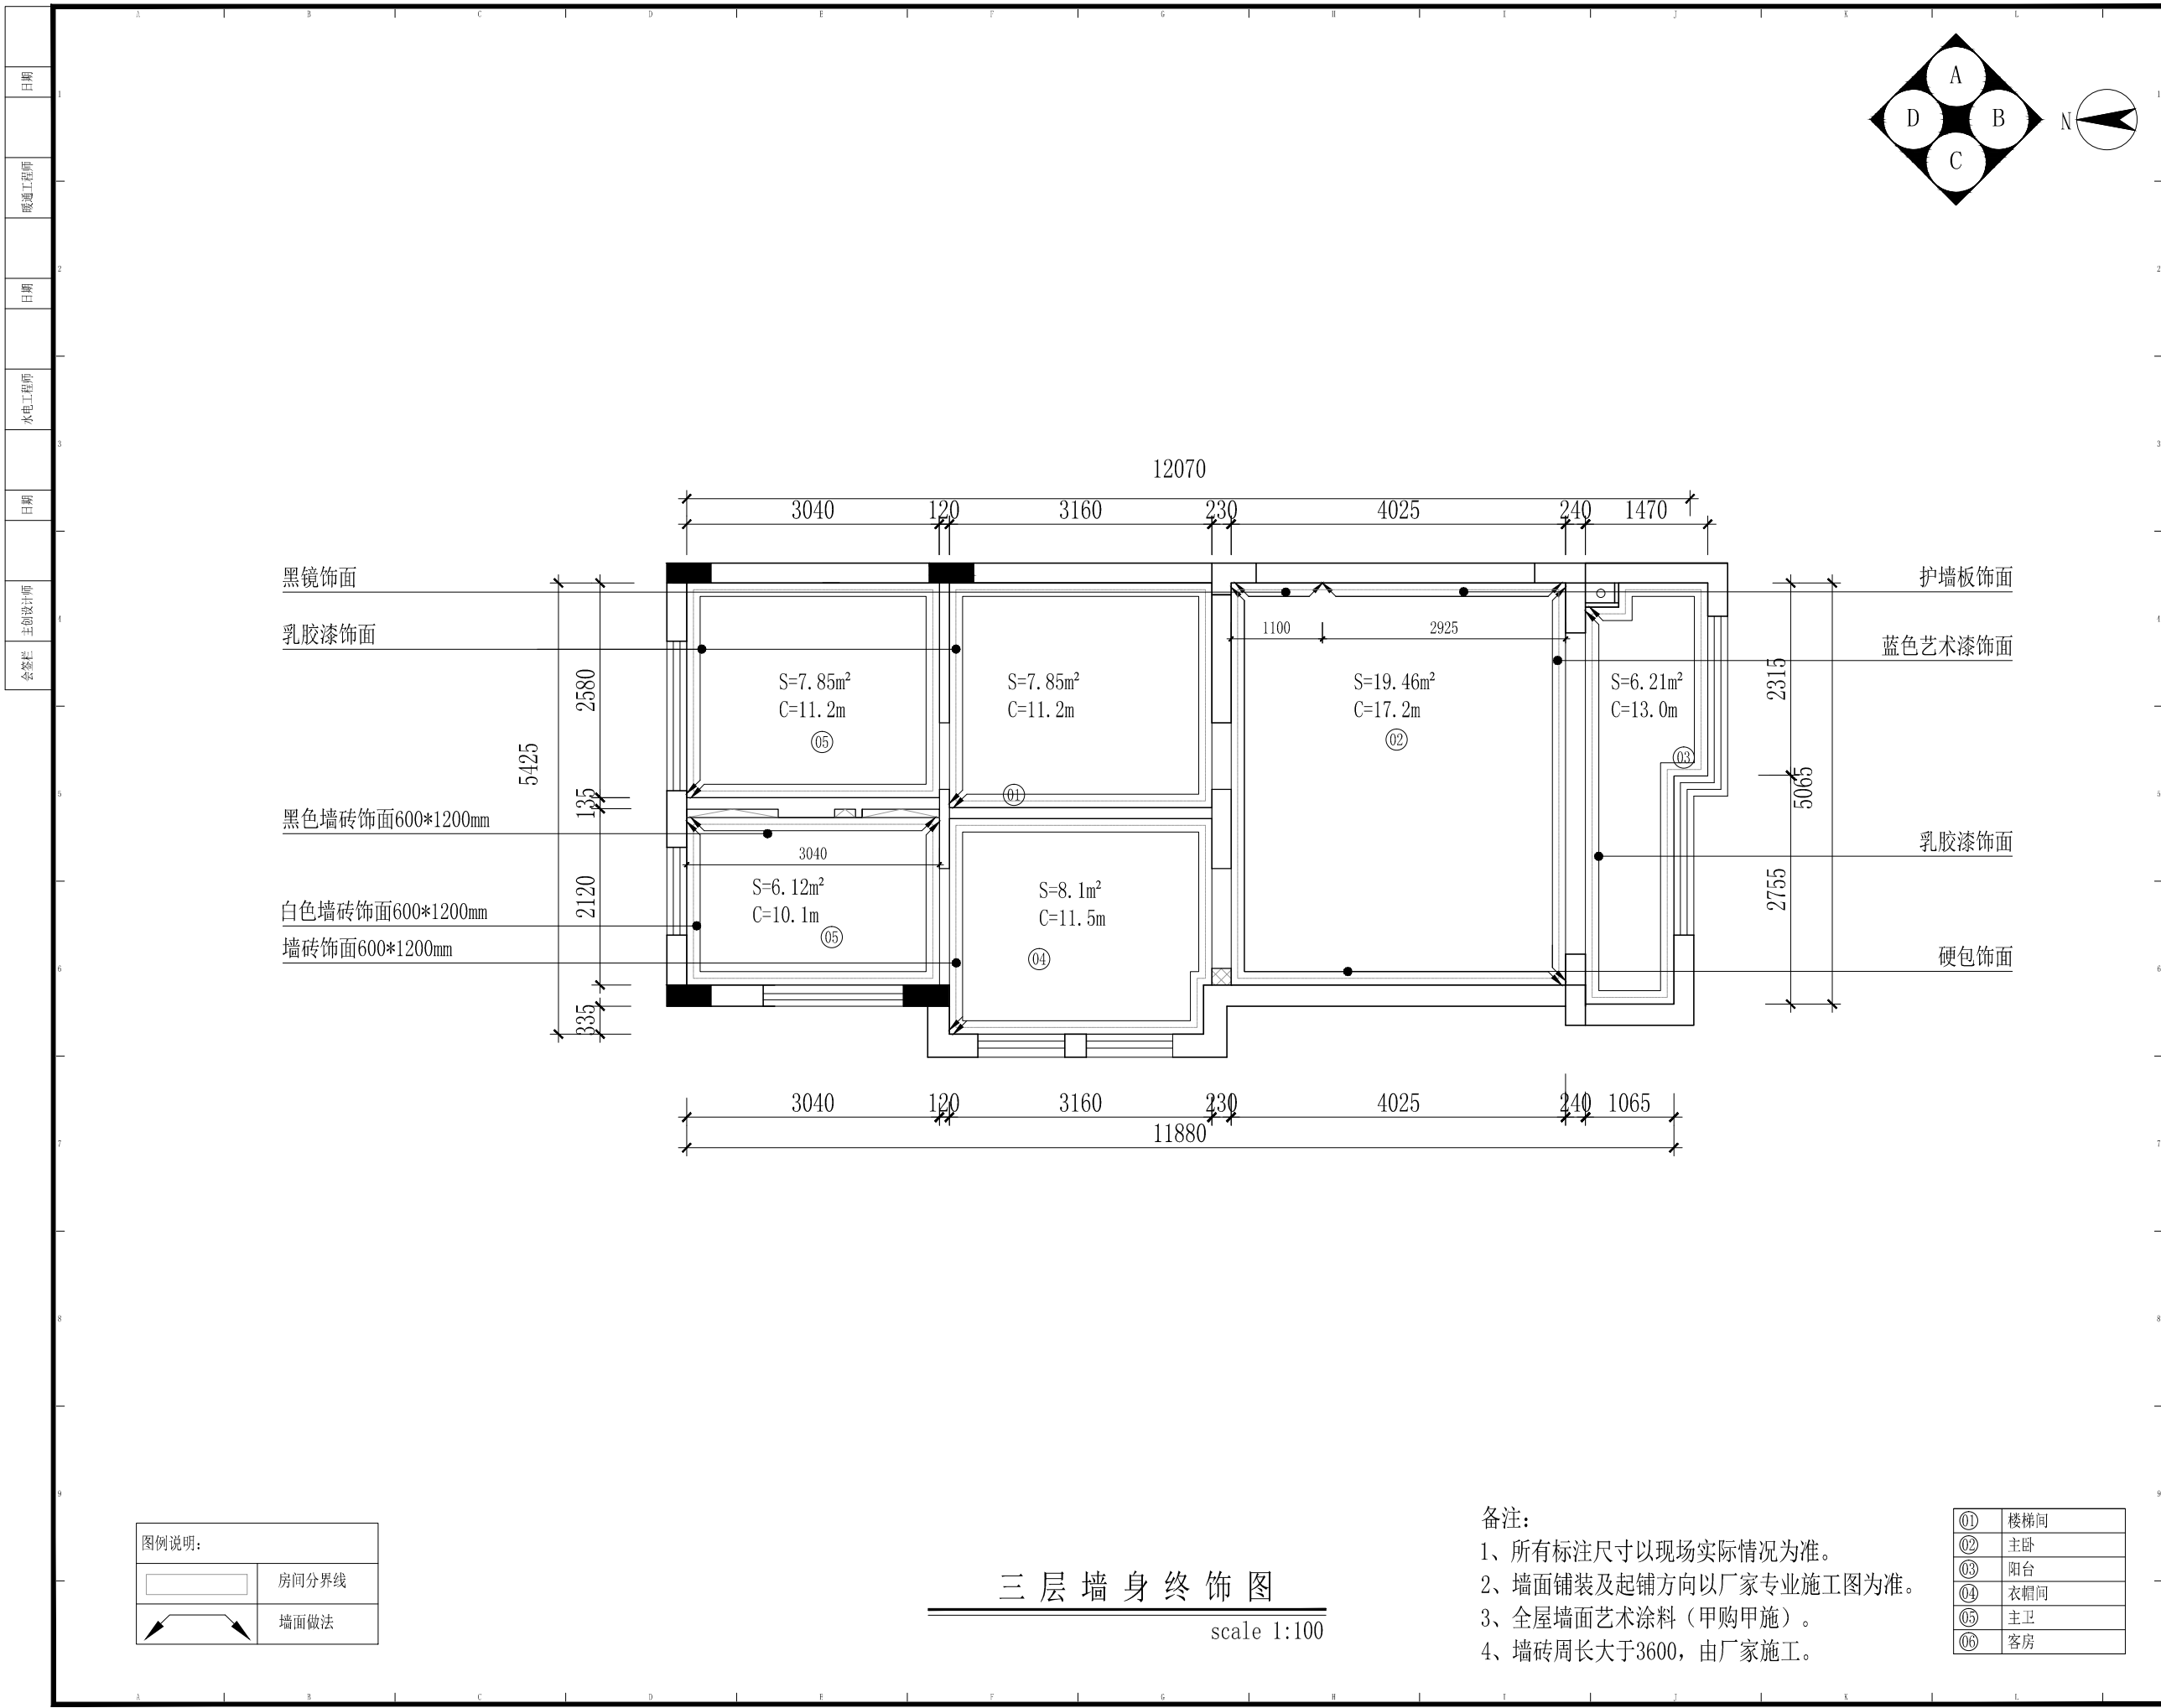

PROJECT TITLE 项目名称

牧马湖
秦姐11-101
室内设计

DRAWING TITLE 图名

三层墙身终饰图

CLIENT 建设单位

尚层装饰（北京）有限公司
FM13. KEJI HUIZHAN ZHONGXIN
NO. 12
YU MIN STREET
XICHENG DIST., BEIJING
Beijing 100029, China
TEL: 400-650-2118
Fax: 86-010-82254848/800
E-mail: shangceng@shangceng.com.cn
www.shangceng.com.cn


REVISIONS	版本	DATE	日期
△		2019-03-20	

PROOFREAD	校审	刘立志
PROOFREADING	校对	王智
DESIGNER	设计师	王智
DRAWING	绘图	金磊
DATE	日期	2019-03-20
SCALE	比例	1:100

尚层装饰（北京）有限公司
对本方案拥有版权及所有权
本方案不得以任何方式修改及复制, 未经尚层装饰（北京）有限公司书面授权, 本方案不得向任何第三方转让。

CUSTOMER	客户	DATE	日期

Job NO	项目编号	Drawing NO	图纸编号
CUS1906100004	3P-08		

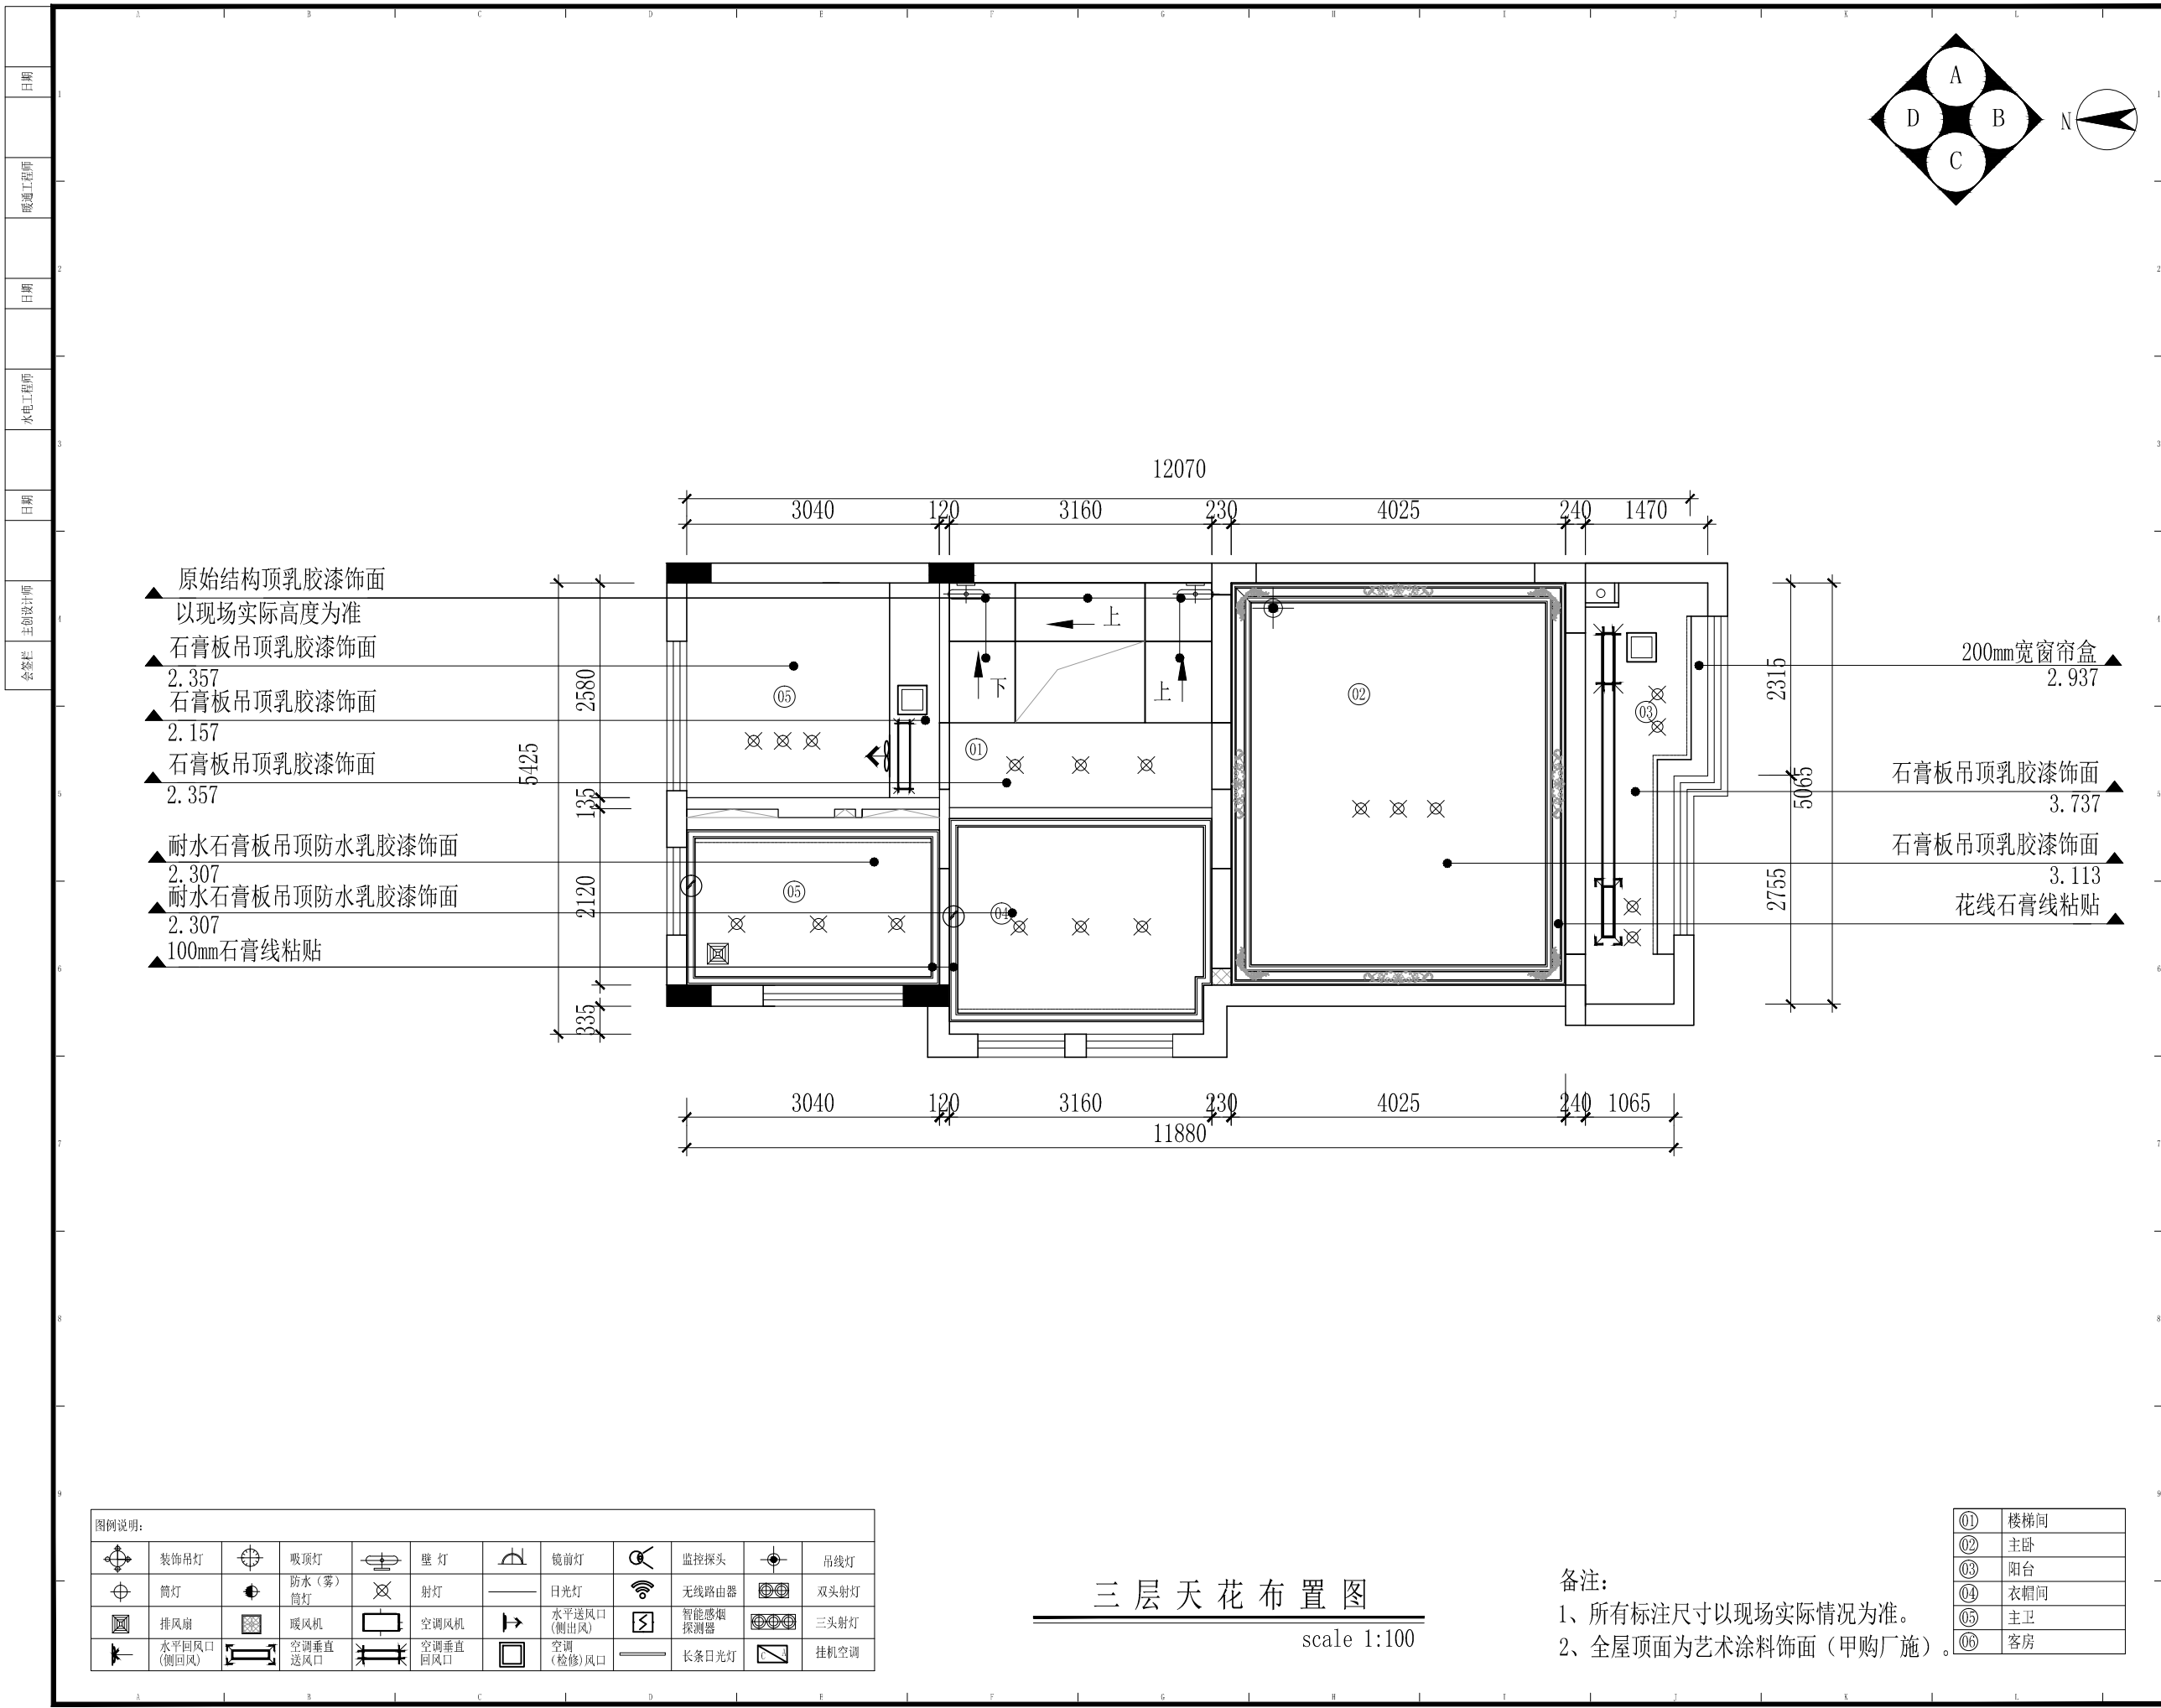

PROJECT TITLE 项目名称

牧马湖
秦姐11-101
室内设计

DRAWING TITLE 图名

三层天花布置图

CLIENT 建设单位

尚层装饰（北京）有限公司
FM13. KEJI HUIZHAN ZHONGXIN
NO. 12
YU MIN STREET
XICHENG DIST., BEIJING
Beijing 100029, China
TEL: 400-650-2118
Fax: 86-010-82254848/800
E-mail: shangceng@shangceng.com.cn
www.shangceng.com.cn


REVISIONS	版本	DATE	日期
△		2019-03-20	

PROOFREAD	校审	刘立志
PROOFREADING	校对	王智
DESIGNER	设计师	王智
DRAWING	绘图	金磊
DATE	日期	2019-03-20
SCALE	比例	1:100

尚层装饰（北京）有限公司
对本方案拥有版权及所有权
本方案不得以任何方式修改及复制, 未经尚层装饰（北京）有限公司书面授权, 本方案不得向任何第三方转让。

CUSTOMER 客户	DATE 日期

Job NO	项目编号	Drawing NO	图纸编号
CUS1906100004		3P-09	

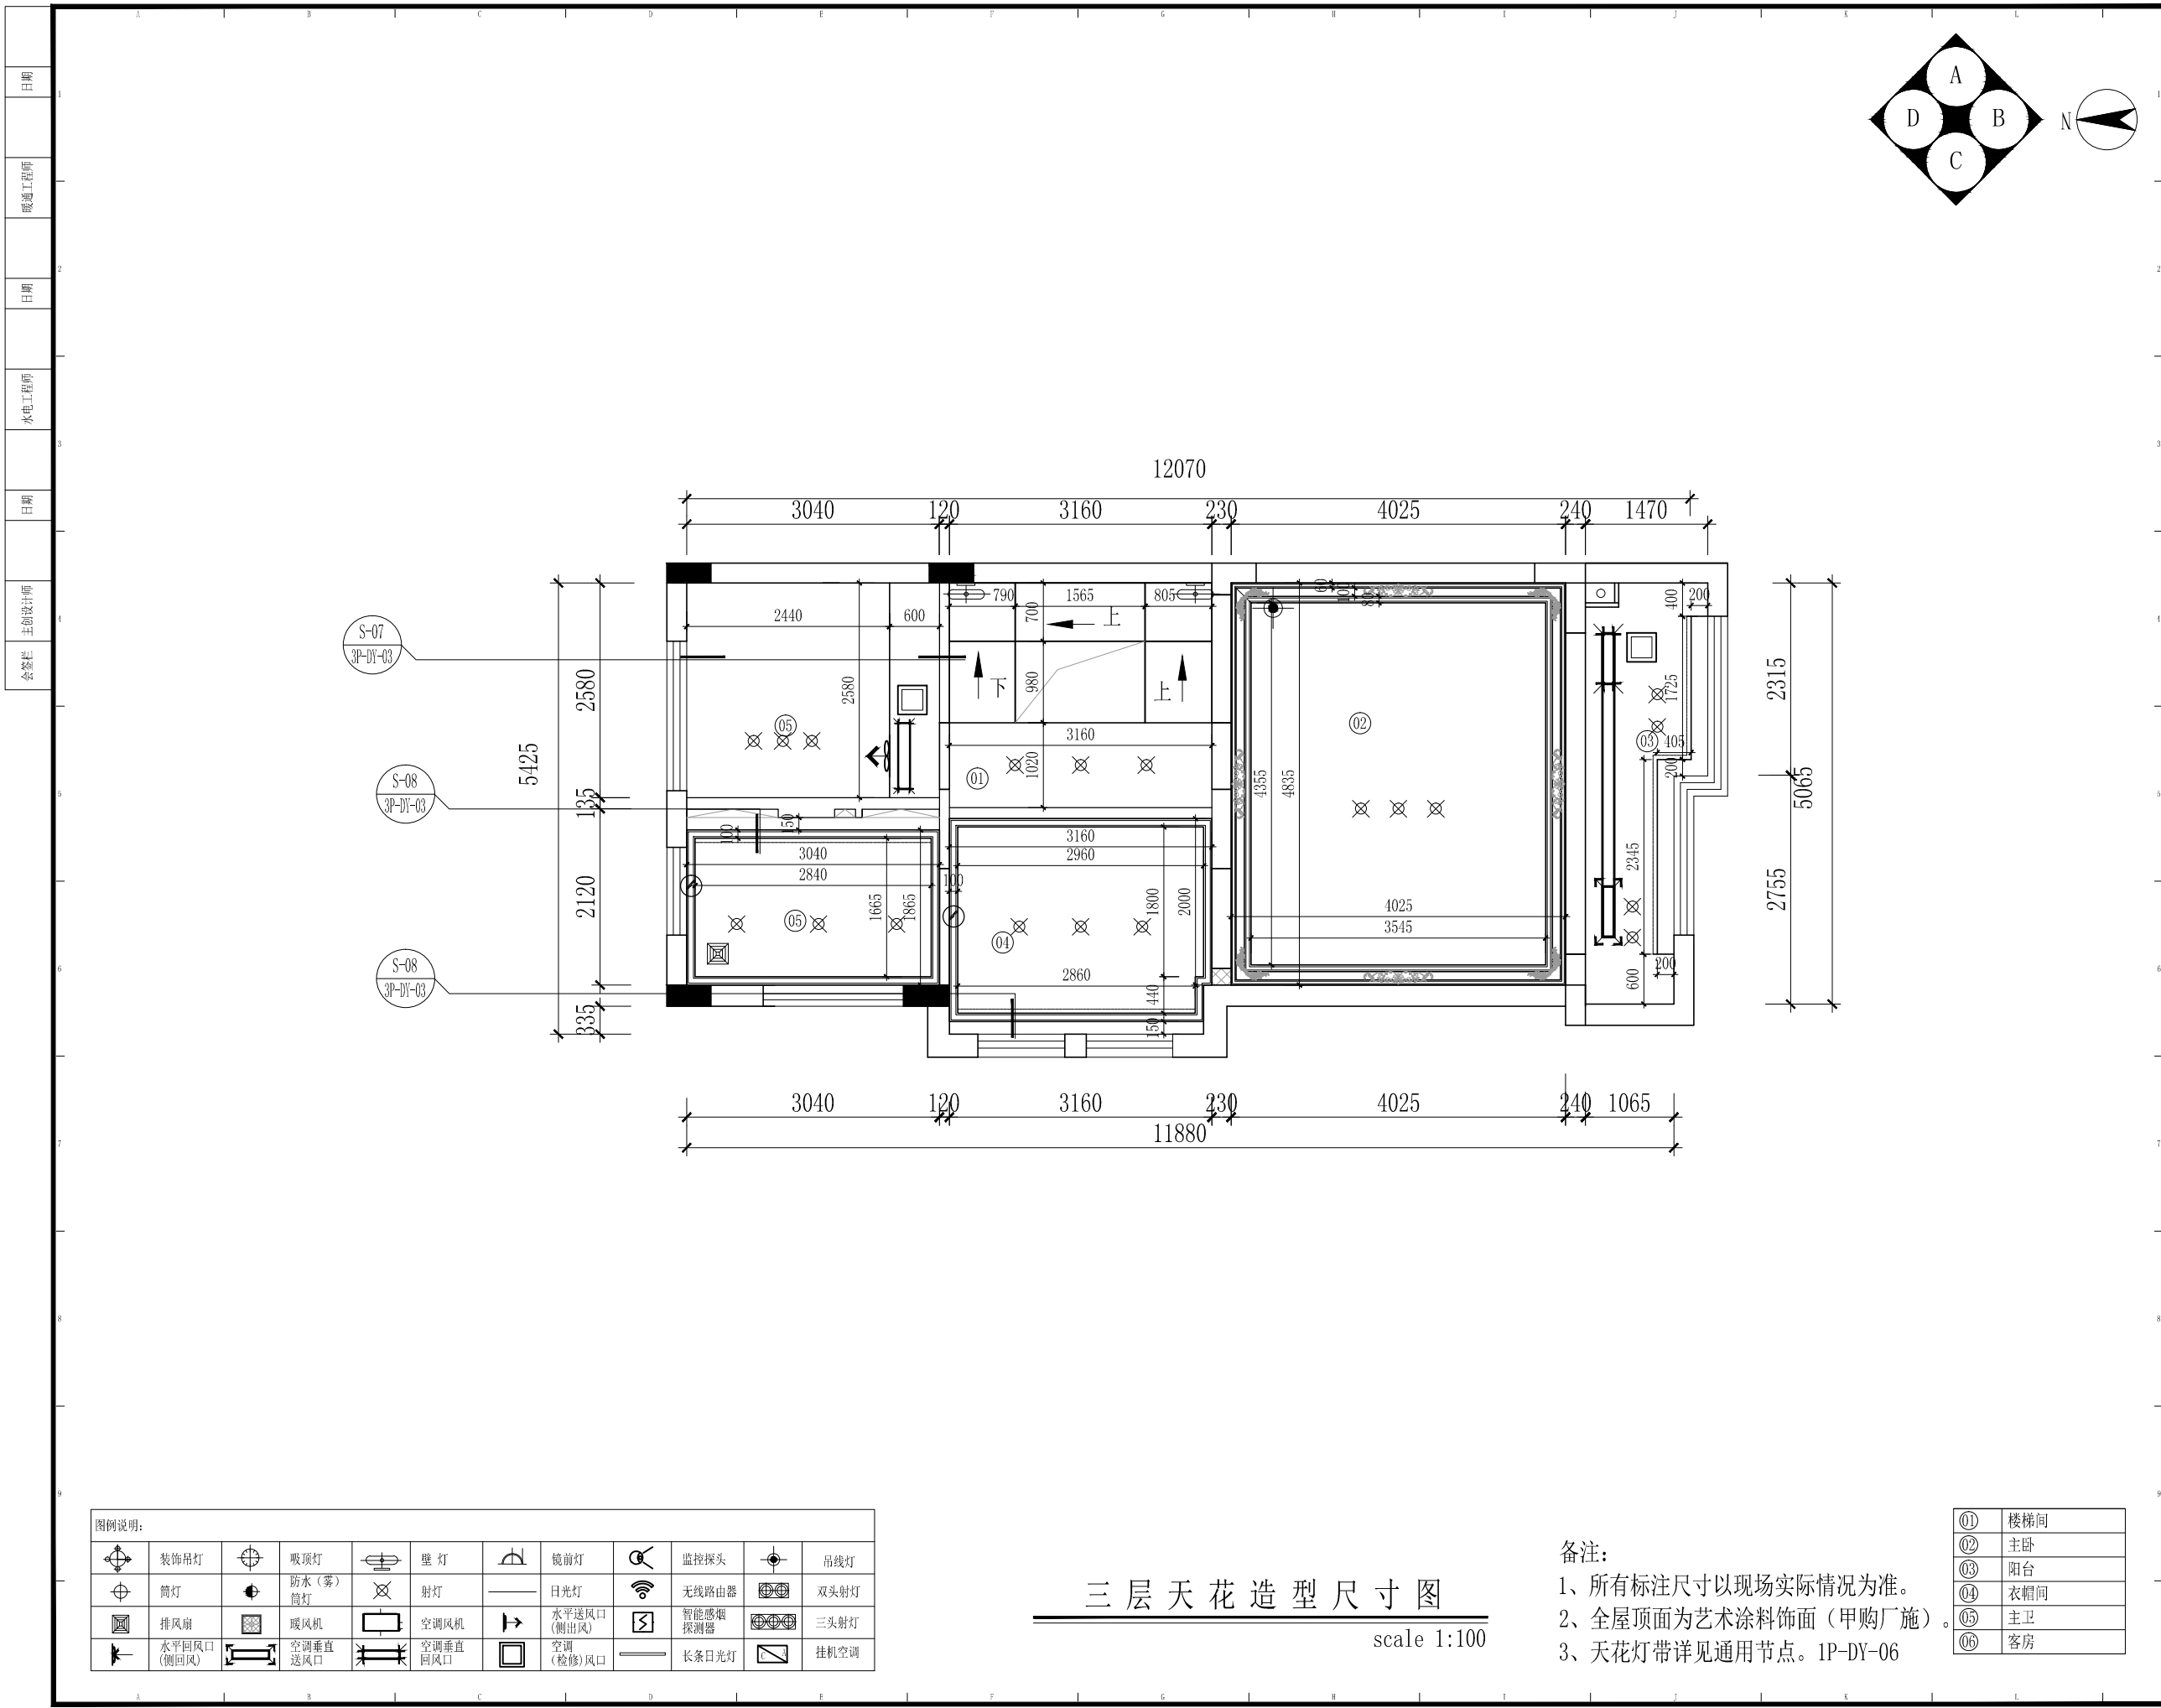

PROJECT TITLE 项目名称

牧马湖
秦姐11-101
室内设计

DRAWING TITLE 图名

三层天花造型尺寸图


CLIENT 建设单位

尚层装饰（北京）有限公司
FM13. KEJI HUIZHAN ZHONGXIN
NO. 12
YU MIN STREET
XICHENG DIST., BEIJING
Beijing 100029, China
TEL: 400-650-2118
Fax: 86-010-82254848/800
E-mail: shangceng@shangceng.com.cn
www.shangceng.com.cn

REVISIONS	版本	DATE	日期
△		2019-03-20	
PROOFREAD	校审	刘立志	
PROOFREADING	校对	王智	
DESIGNER	设计师	王智	
DRAWING	绘图	金磊	
DATE	日期	2019-03-20	
SCALE	比例	1:100	

尚层装饰（北京）有限公司
对本方案拥有版权及所有权
本方案不得以任何方式修改及复制, 未经尚层装饰（北京）有限公司书面授权, 本方案不得向任何第三方转让。

CUSTOMER	客户	DATE	日期
Job NO	项目编号	Drawing NO	图纸编号
CUS1906100004	3P-10		

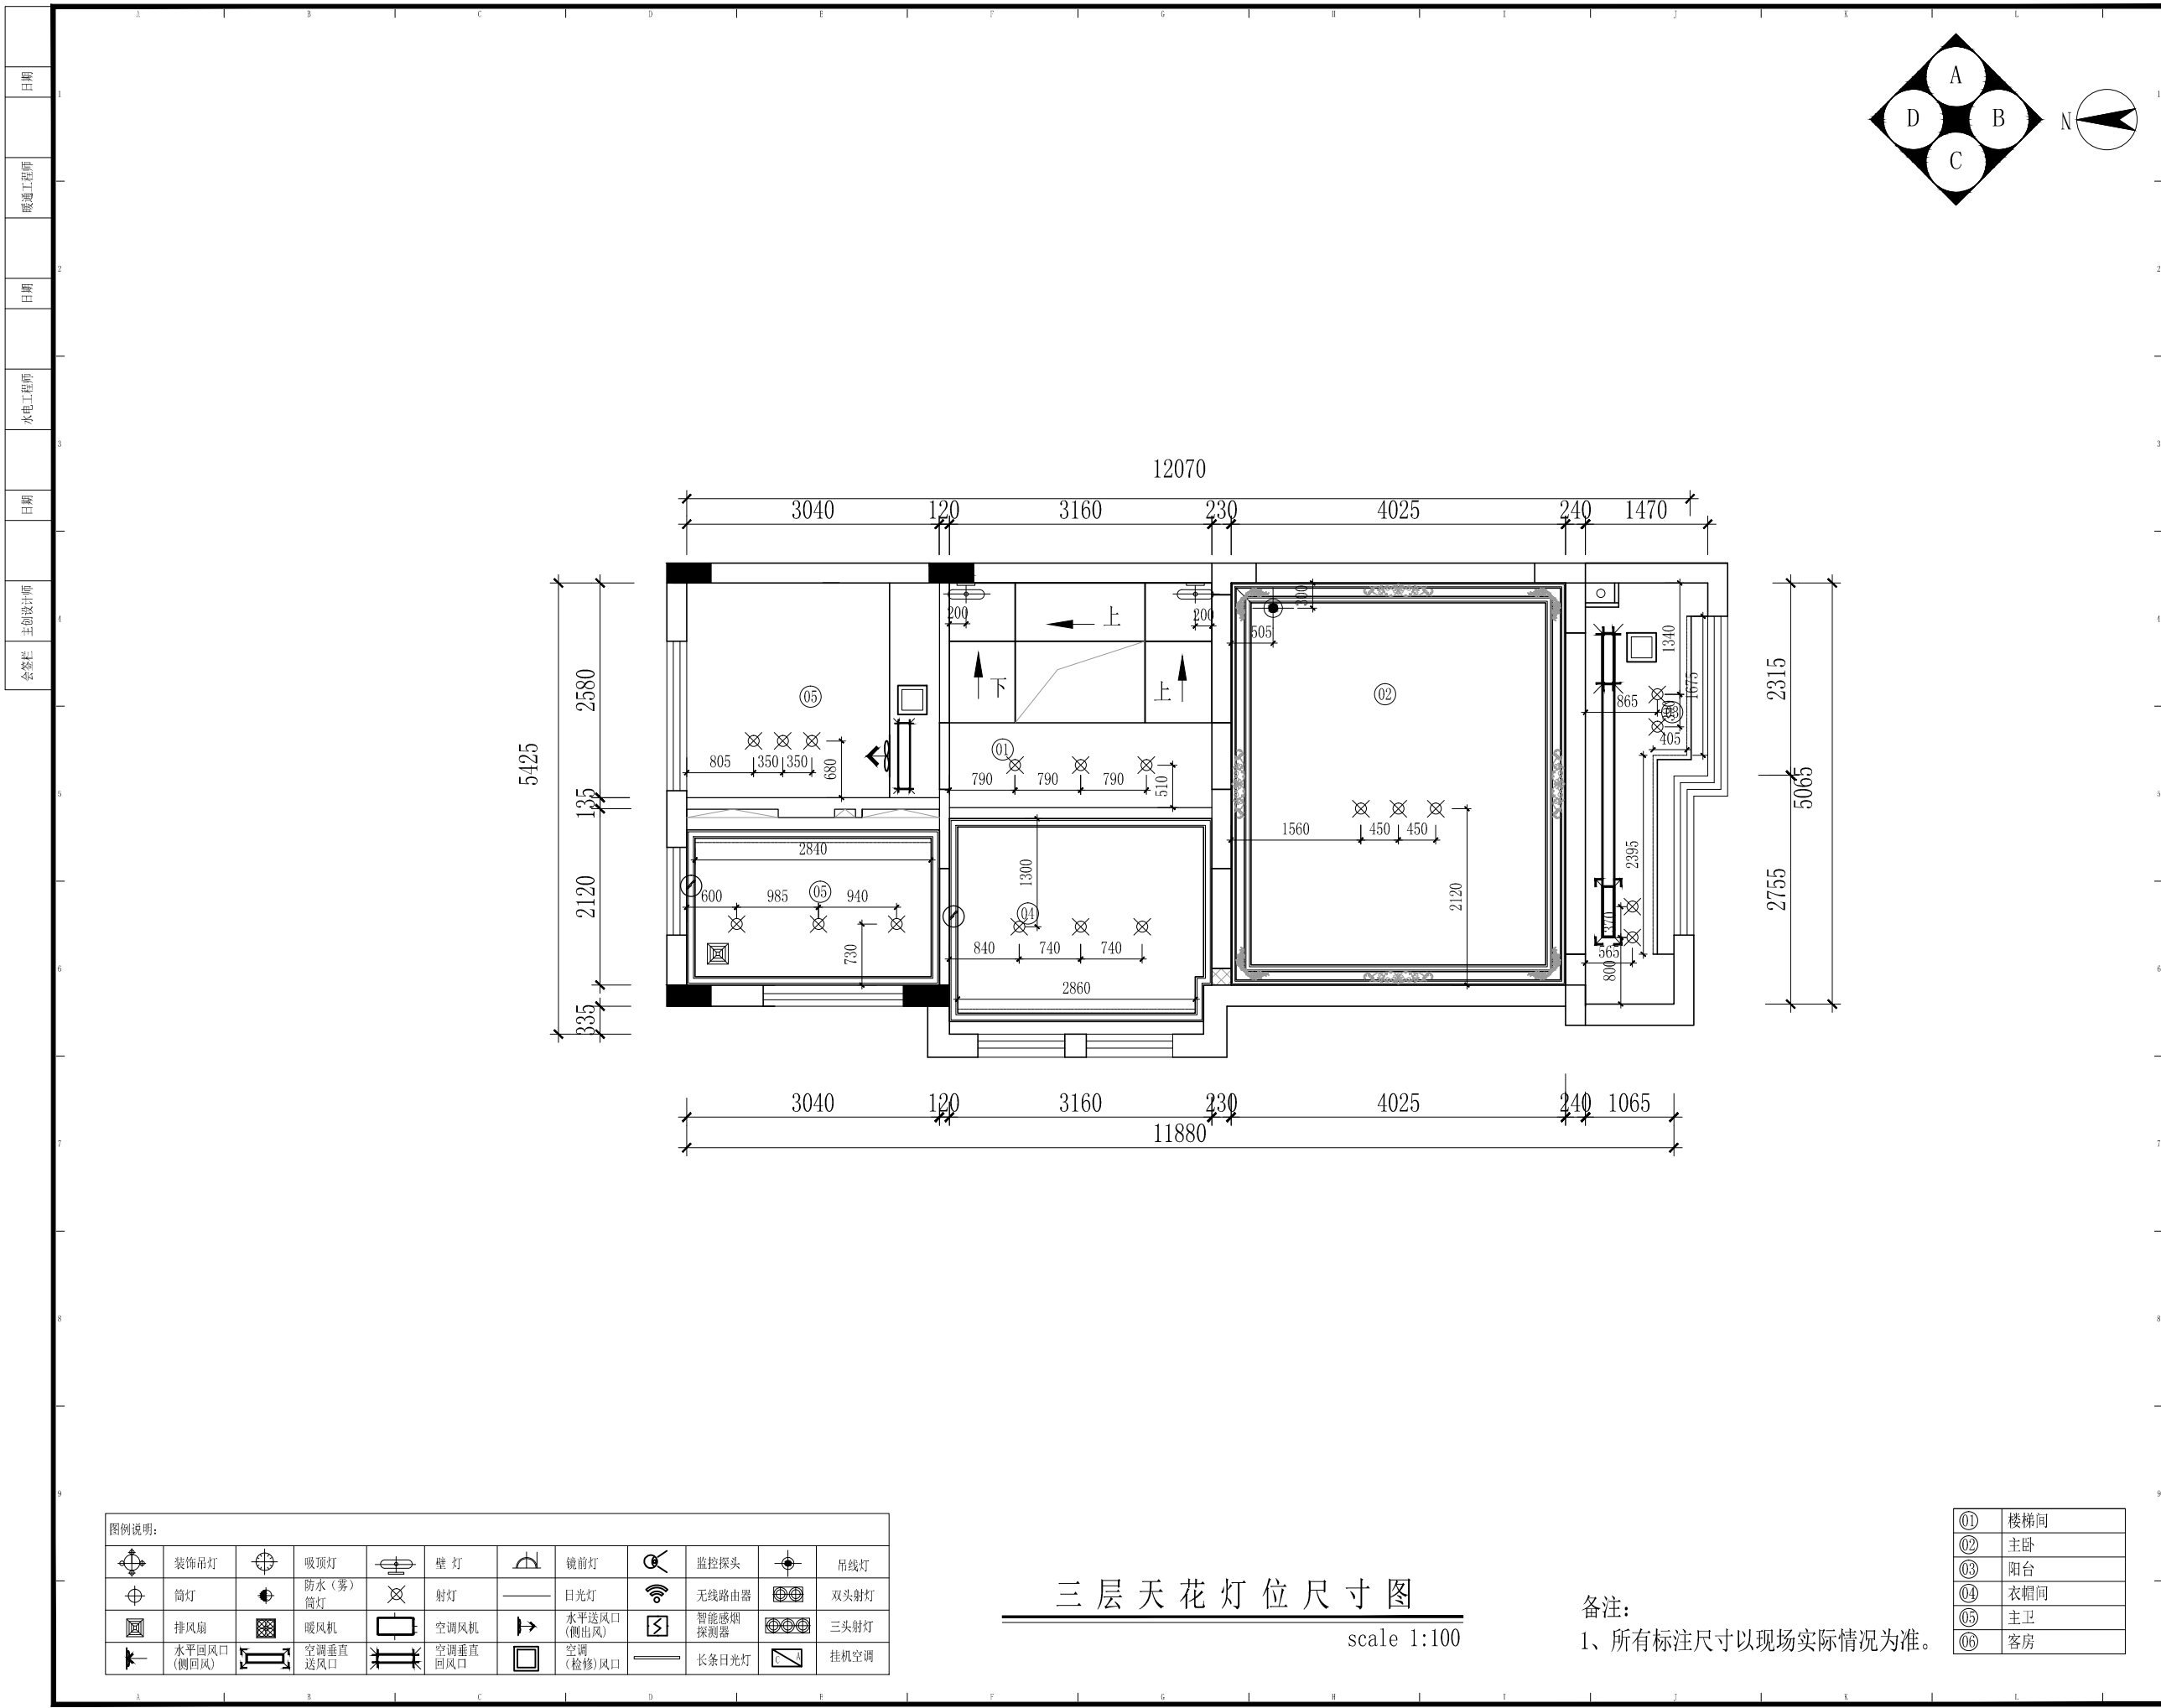



PROJECT TITLE 项目名称

牧马湖
秦姐11-101
室内设计

DRAWING TITLE 图名

三层天花灯位尺寸图

CLIENT 建设单位

尚层装饰 (北京)有限公司
FM13. KEJI HUIZHAN ZHONGXIN
NO. 12
YU MIN STREET
XICHENG DIST., BEIJING
Beijing 100029, China
TEL: 400-650-2118
Fax: 86-010-82254848/800
E-mail: shangceng@shangceng.com.cn
www.shangceng.com.cn

REVISIONS	版本	DATE	日期
△		2019-03-20	


PROOFREAD	校审	刘立志
PROOFREADING	校对	王智
DESIGNER	设计师	王智
DRAWING	绘图	金磊
DATE	日期	2019-03-20
SCALE	比例	1:100

尚层装饰 (北京)有限公司
对本方案拥有版权及所有权
本方案不得以任何方式修改及复制, 未经尚层装饰 (北京)有限公司书面授权, 本方案不得向任何第三方转让。

CUSTOMER 客户	DATE 日期
-------------	---------

Job NO 项目编号	Drawing NO 图纸编号
CUS1906100004	3P-11

会签栏	主创设计师	日期	水电工程师	日期	暖通工程师	日期

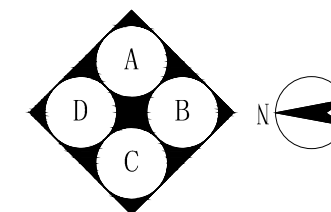

PROJECT TITLE 项目名称

牧马湖
秦姐11-101
室内设计

DRAWING TITLE	图名
---------------	----

三层天花灯控连线图

CLIENT	建设单位
--------	------

尚层装饰（北京）有限公司
FM13. KEJI HUIZHAN ZHONGXIN
NO. 12
YU MIN STREET
XICHENG DIST., BEIJING
Beijing 100029. China
TEL: 400-650-2118
Fax: 86-010-82254848/800
E-mail: shangceng@shangceng
com. cn
[www. shangceng.
com. cn](http://www.shangceng.com.cn)


REVISIONS	版本	DATE	日
△		2019-03-20	


8	PROOFREAD	校审	刘立志
	PROOFREADING	校对	王智
	DESIGNER	设计师	王智
	DRAWING	绘图	金磊
	DATE	日期	2019-03-20
	SCALE	比例	1:100

尚层装饰(北京)有限公司
对本方案拥有版权及所有权
本方案不得以任何方式修改及复制,未经尚
装饰(北京)有限公司书面授权,本方案不
向任何第三方转让。

CUSTOMER 客户	DATE 日期
-------------	---------

Job NO	项目编号	Drawing NO	图纸号
CUS1906100004		3P-12	

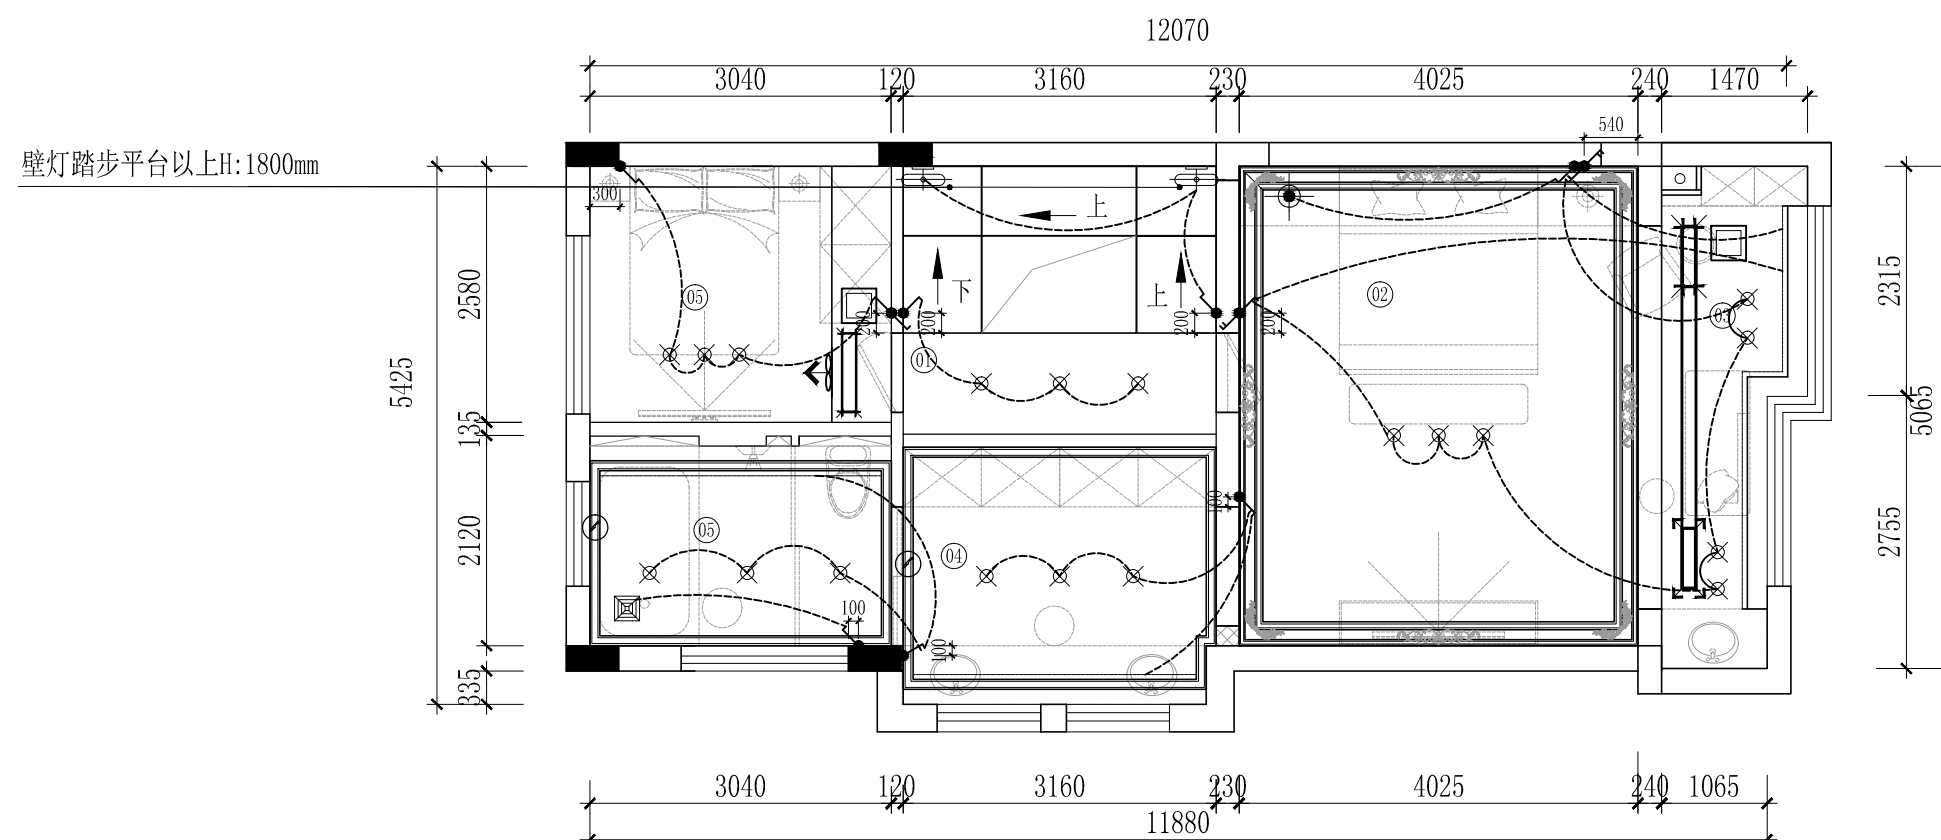

图例说明:			
	暗装单联开关		暗装双联二控开关
	暗装双联开关		中途开关
	暗装三联开关		原始开关
	暗装单联二控开关		


备注:

- 1、所有标注尺寸以现场实际情况为准。
- 2、所有开关面板预留高度均为地面完成面尺寸。
- 3、所有开关面板均为甲方提供乙方安装。
- 4、所有开关面板均以现场放线为准。
- 5、除特别标注外开关面板安装高度参考水电专业图。H: 1300mm

①	楼梯间
②	主卧
③	阳台
④	衣帽间
⑤	主卫
⑥	客房

三层天花灯控连线图

scale 1:100

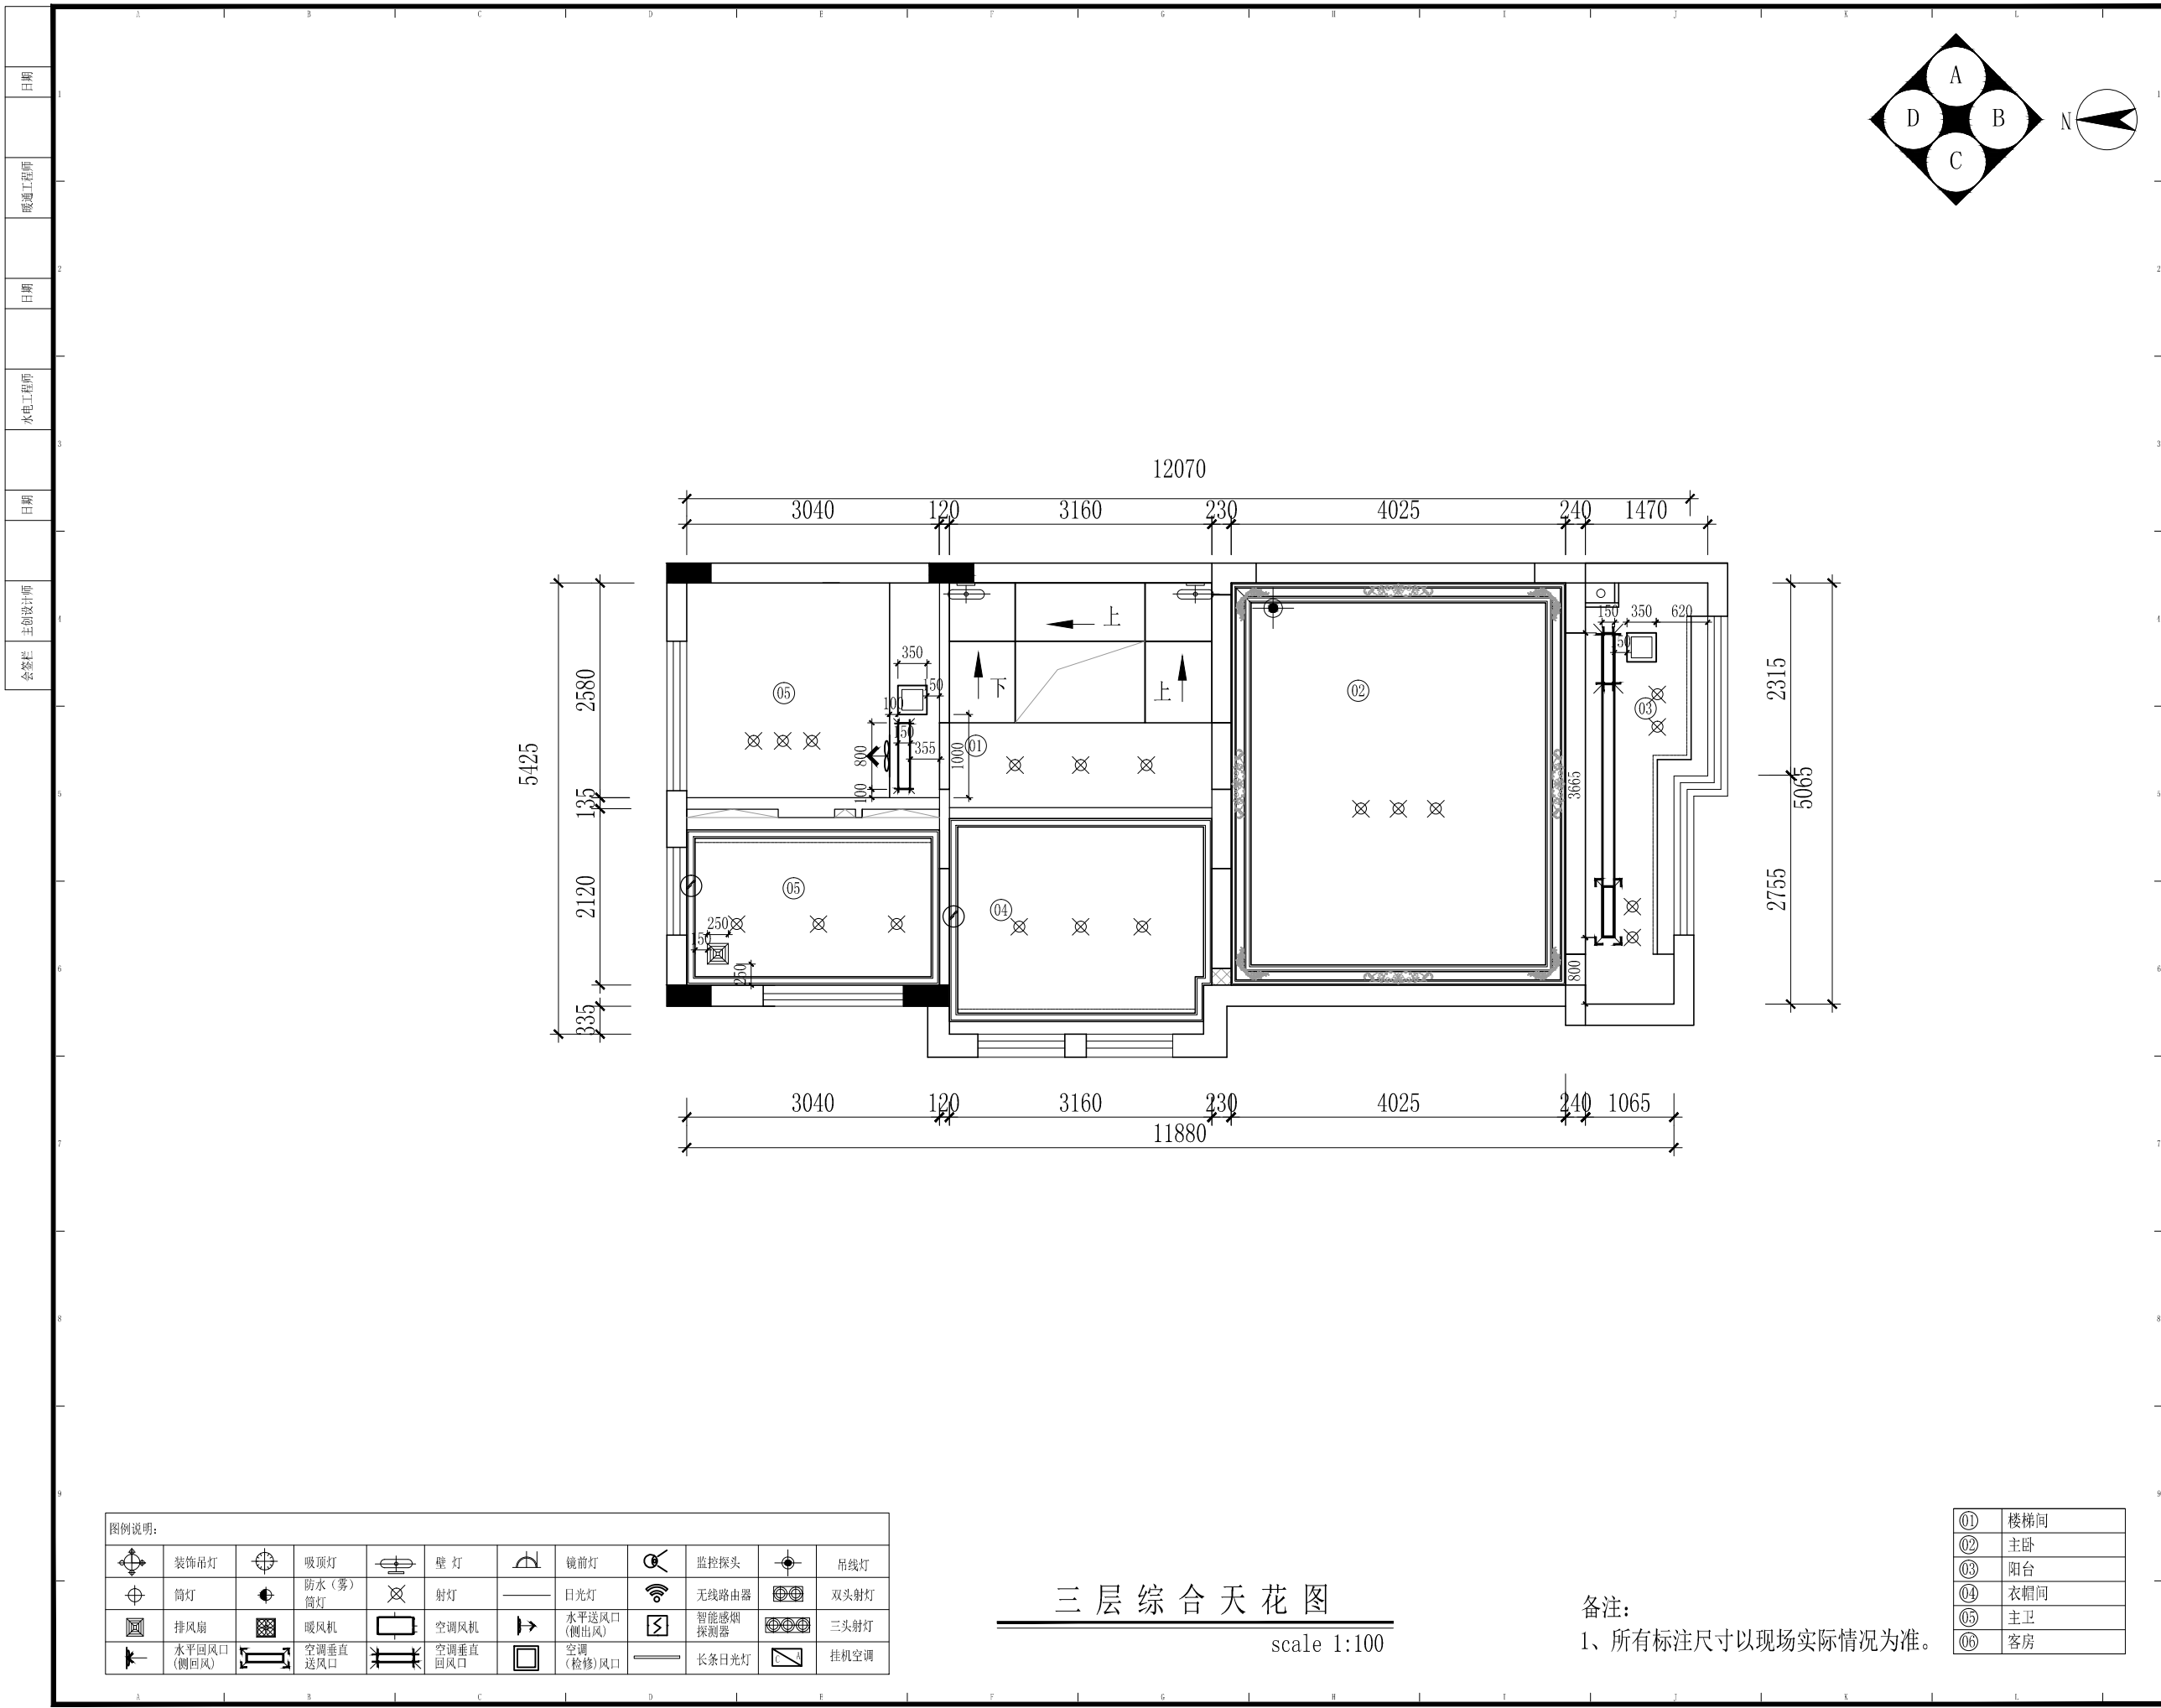

PROJECT TITLE 项目名称

牧马湖
秦姐11-101
室内设计



DRAWING TITLE 图名
三层综合天花图

CLIENT 建设单位
尚层装饰（北京）有限公司
FM13. KEJI HUIZHAN ZHONGXIN
NO. 12
YU MIN STREET
XICHENG DIST., BEIJING
Beijing 100029, China
TEL: 400-650-2118
Fax: 86-010-82254848/800
E-mail: shangceng@shangceng.com.cn
www.shangceng.com.cn

REVISIONS	版本	DATE	日期
△		2019-03-20	
PROOFREAD	校审	刘立志	
PROOFREADING	校对	王智	
DESIGNER	设计师	王智	
DRAWING	绘图	金磊	
DATE	日期	2019-03-20	
SCALE	比例	1:100	

尚层装饰（北京）有限公司
对本方案拥有版权及所有权
本方案不得以任何方式修改及复制, 未经尚层装饰（北京）有限公司书面授权, 本方案不得向任何第三方转让.

CUSTOMER	客户	DATE	日期
Job NO	项目编号	Drawing NO	图纸编号
CUS1906100004		3P-13	

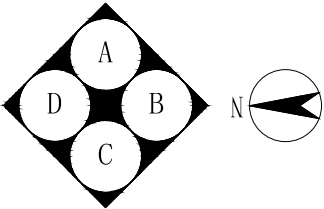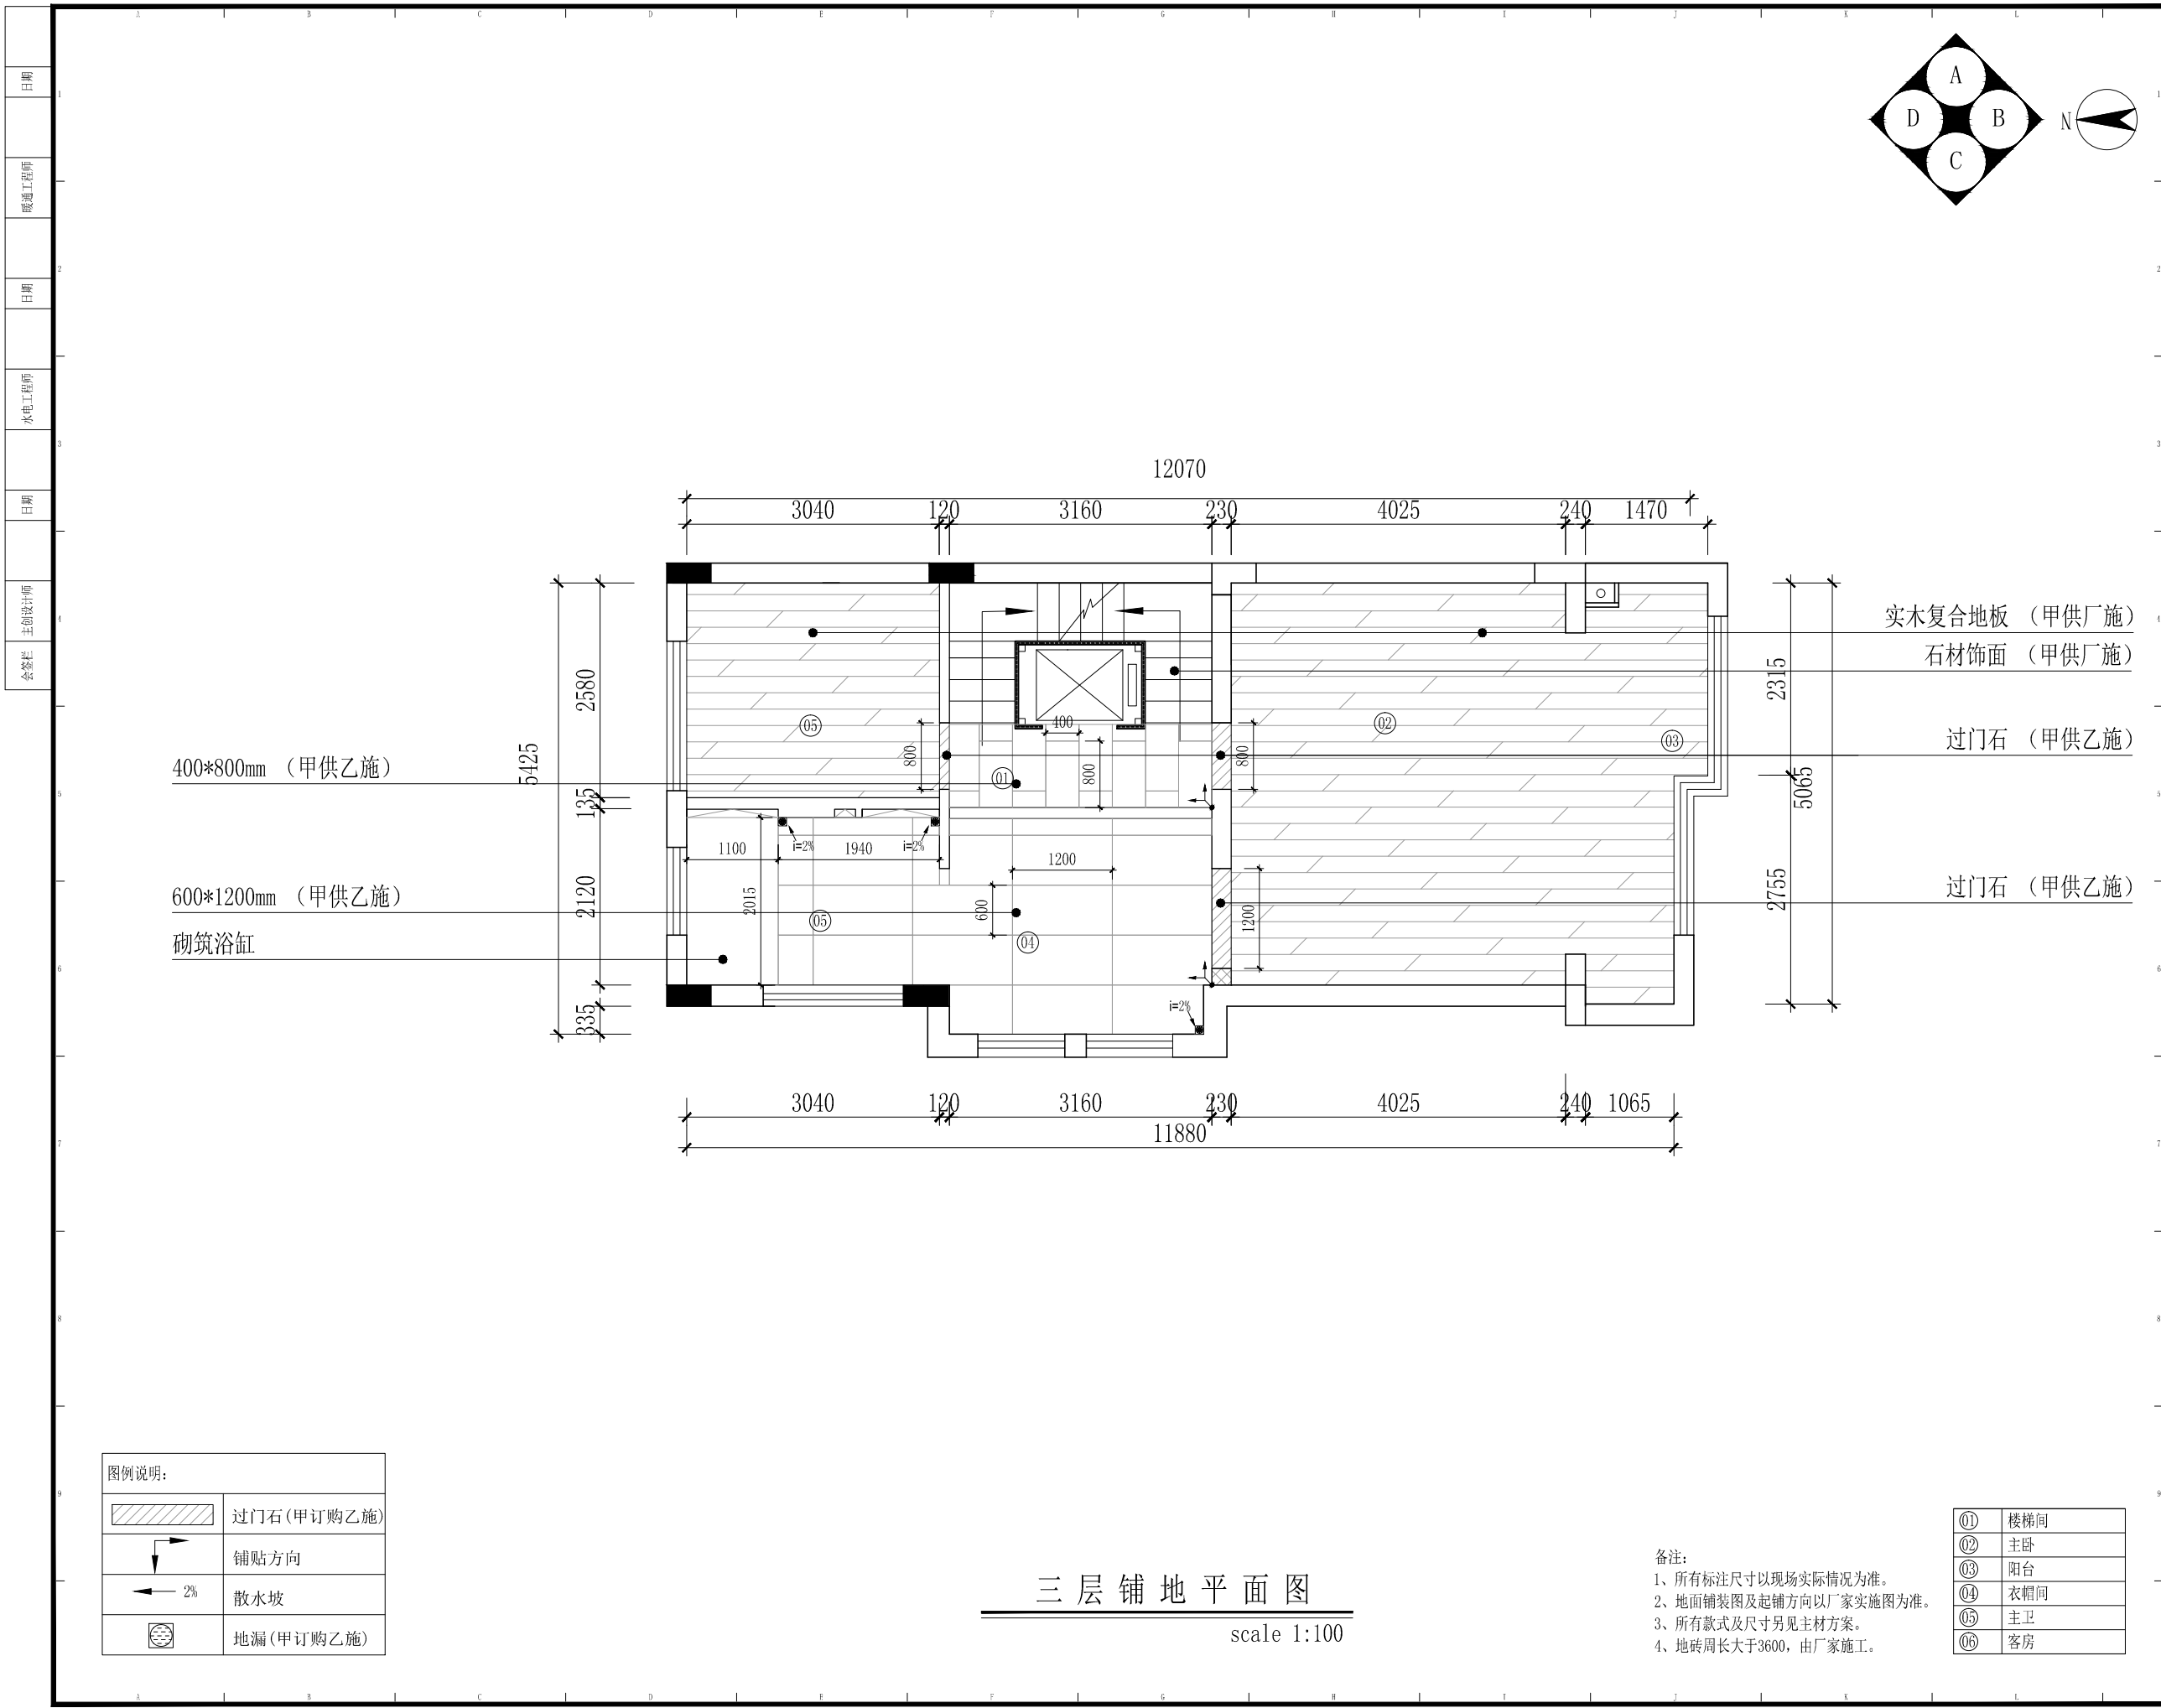

PROJECT TITLE 项目名称

牧马湖
秦姐11-101
室内设计

DRAWING TITLE 图名

三层铺地平面图

CLIENT 建设单位

尚层装饰(北京)有限公司
FM13. KEJI HUIZHAN ZHONGXIN
NO. 12
YU MIN STREET
XICHENG DIST., BEIJING
Beijing 100029, China
TEL: 400-650-2118
Fax: 86-010-82254848/800
E-mail: shangceng@shangceng.
com. cn

www.shangceng.
com. cn

REVISIONS 版本 DATE 日期

2019-03-20

PROOFREAD 校审 刘立志

PROOFREADING 校对 王智

DESIGNER 设计师 王智

DRAWING 绘图 金磊

DATE 日期 2019-03-20



SCALE 比例 1:100

尚层装饰(北京)有限公司
对本方案拥有版权及所有权
本方案不得以任何方式修改及复制, 未经尚层
装饰(北京)有限公司书面授权, 本方案不得
向任何第三方转让。

CUSTOMER 客户 DATE 日期

Job NO 项目编号 Drawing NO 图纸编号

CUS1906100004 3P-14

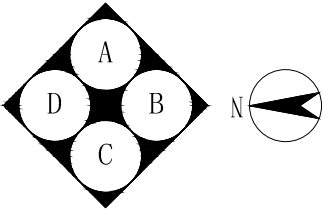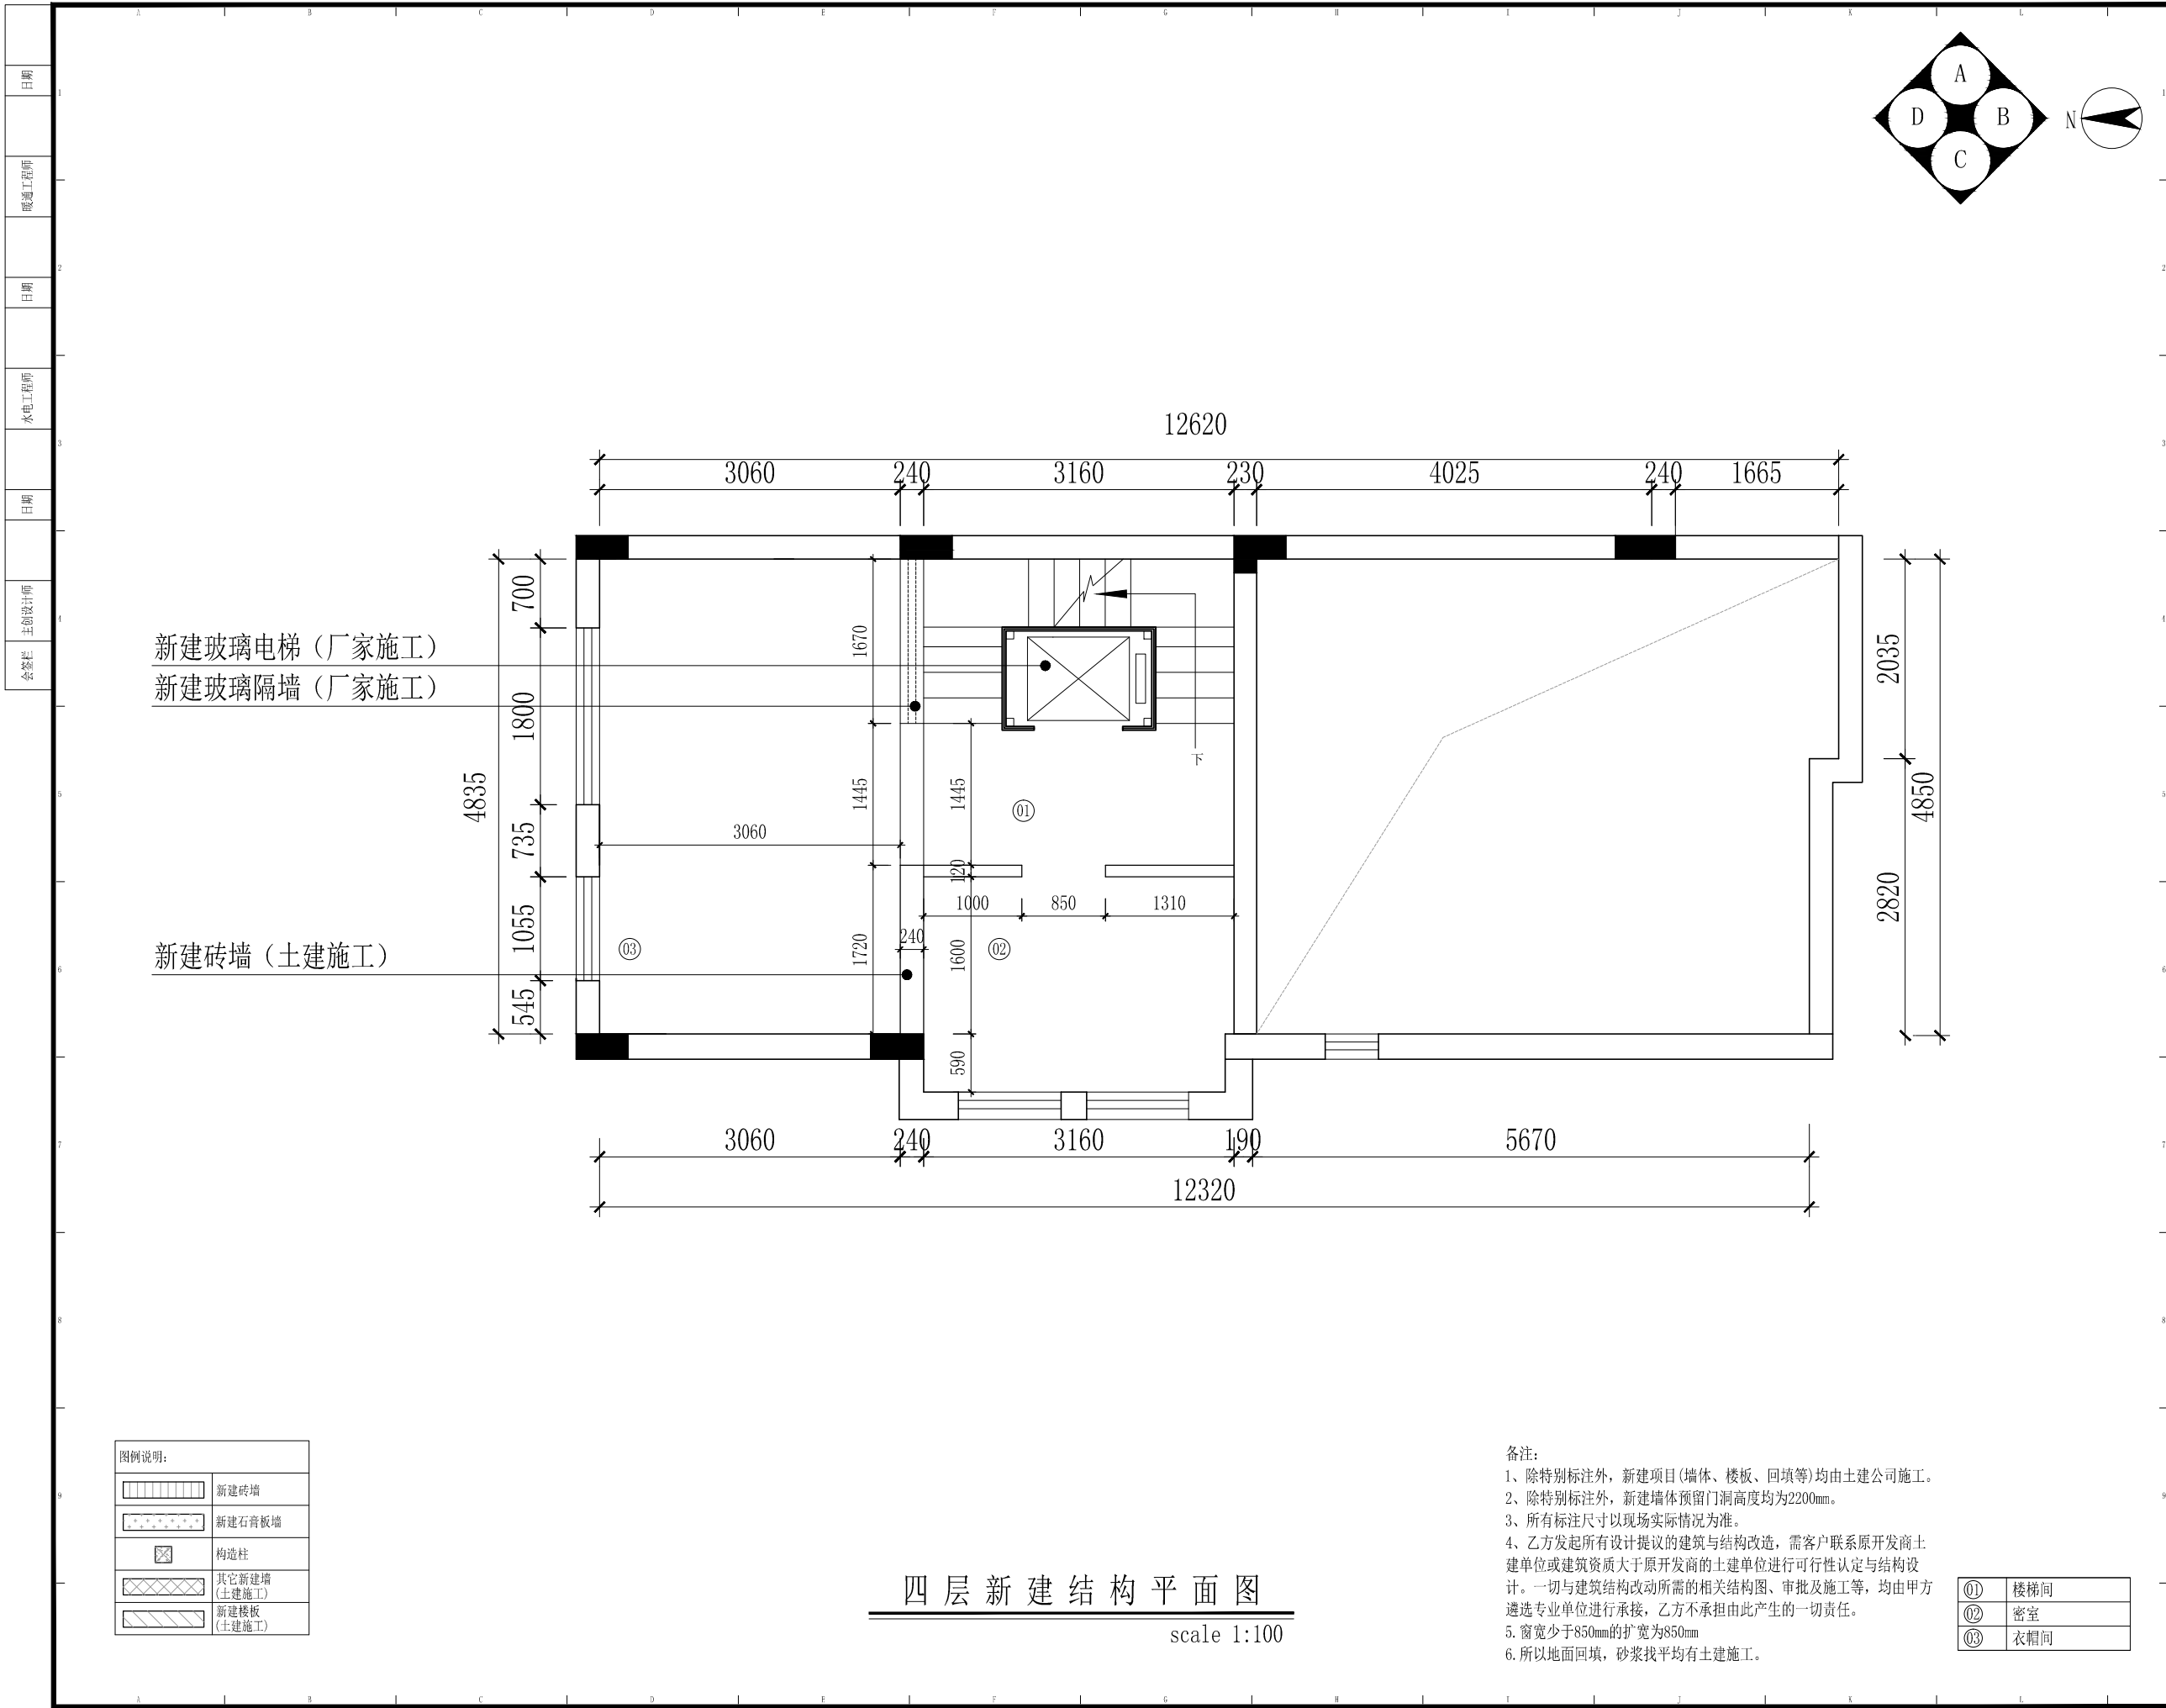

PROJECT TITLE 项目名称

牧马湖
秦姐11-101
室内设计

DRAWING TITLE 图名

四层新建结构平面图

CLIENT 建设单位

尚层装饰 (北京)有限公司
FM13. KEJI HUIZHAN ZHONGXIN
NO. 12
YU MIN STREET
XICHENG DIST., BEIJING
Beijing 100029, China
TEL: 400-650-2118
Fax: 86-010-82254848/800
E-mail: shangceng@shangceng.com.cn
www.shangceng.com.cn

REVISIONS 版本 DATE 日期

△ 2019-03-20

PROOFREAD 校审 刘立志

PROOFREADING 校对 王智

DESIGNER 设计师 王智

DRAWING 绘图 金磊

DATE 日期 2019-03-20


SCALE 比例 1:100

尚层装饰 (北京)有限公司
对本方案拥有版权及所有权
本方案不得以任何方式修改及复制, 未经尚层装饰 (北京)有限公司书面授权, 本方案不得向任何第三方转让。

CUSTOMER 客户 DATE 日期

Job NO 项目编号 Drawing NO 图纸编号

CUS1906100004 4P-04

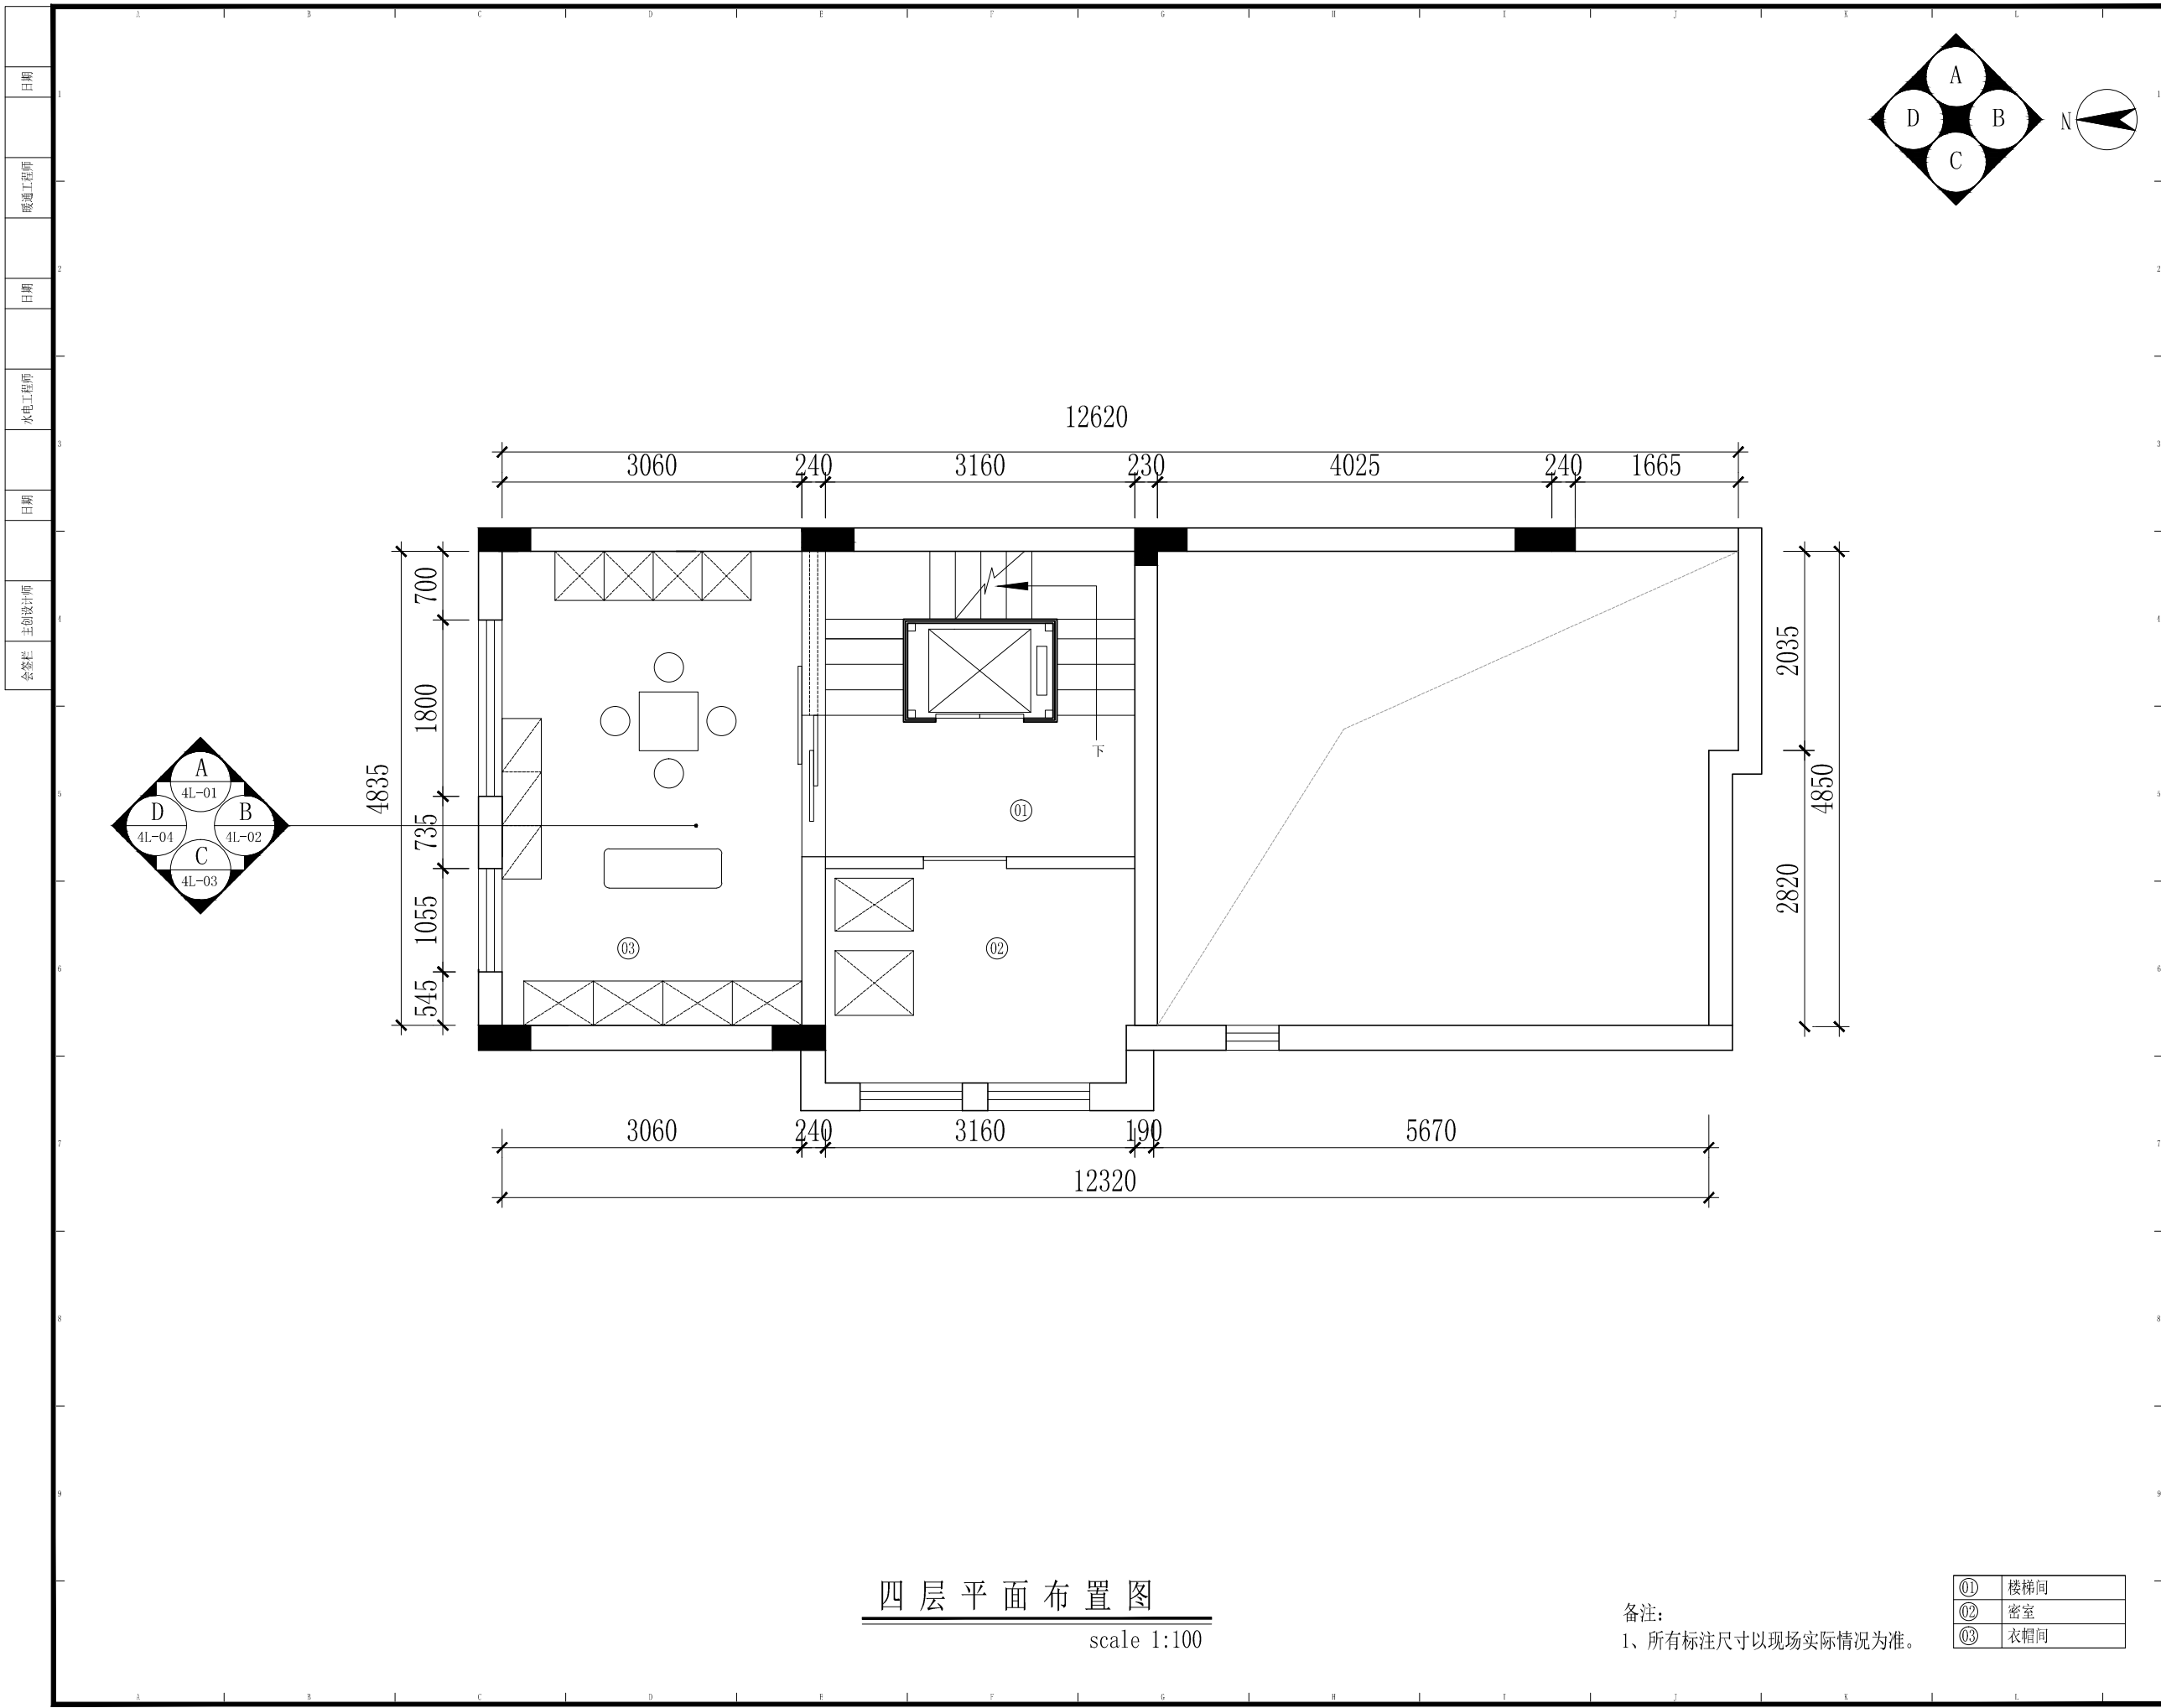

PROJECT TITLE 项目名称

牧马湖
秦姐11-101
室内设计

DRAWING TITLE 图名

四层平面布置图

CLIENT 建设单位

尚层装饰（北京）有限公司
FM13. KEJI HUIZHAN ZHONGXIN
NO. 12
YU MIN STREET
XICHENG DIST., BEIJING
Beijing 100029, China
TEL: 400-650-2118
Fax: 86-010-82254848/800
E-mail: shangceng@shangceng.com.cn
www.shangceng.com.cn

REVISIONS	版本	DATE	日期
△		2019-03-20	

PROOFREAD	校审	刘立志
PROOFREADING	校对	王智
DESIGNER	设计师	王智
DRAWING	绘图	金磊
DATE	日期	2019-03-20
SCALE	比例	1:100

尚层装饰（北京）有限公司
对本方案拥有版权及所有权
本方案不得以任何方式修改及复制, 未经尚层装饰（北京）有限公司书面授权, 本方案不得向任何第三方转让.

CUSTOMER	客户	DATE	日期


Job NO	项目编号	Drawing NO	图纸编号
CUS1906100004	4P-05		

四层平面布置图

scale 1:100

备注:
1、所有标注尺寸以现场实际情况为准。

①	楼梯间
②	密室
③	衣帽间

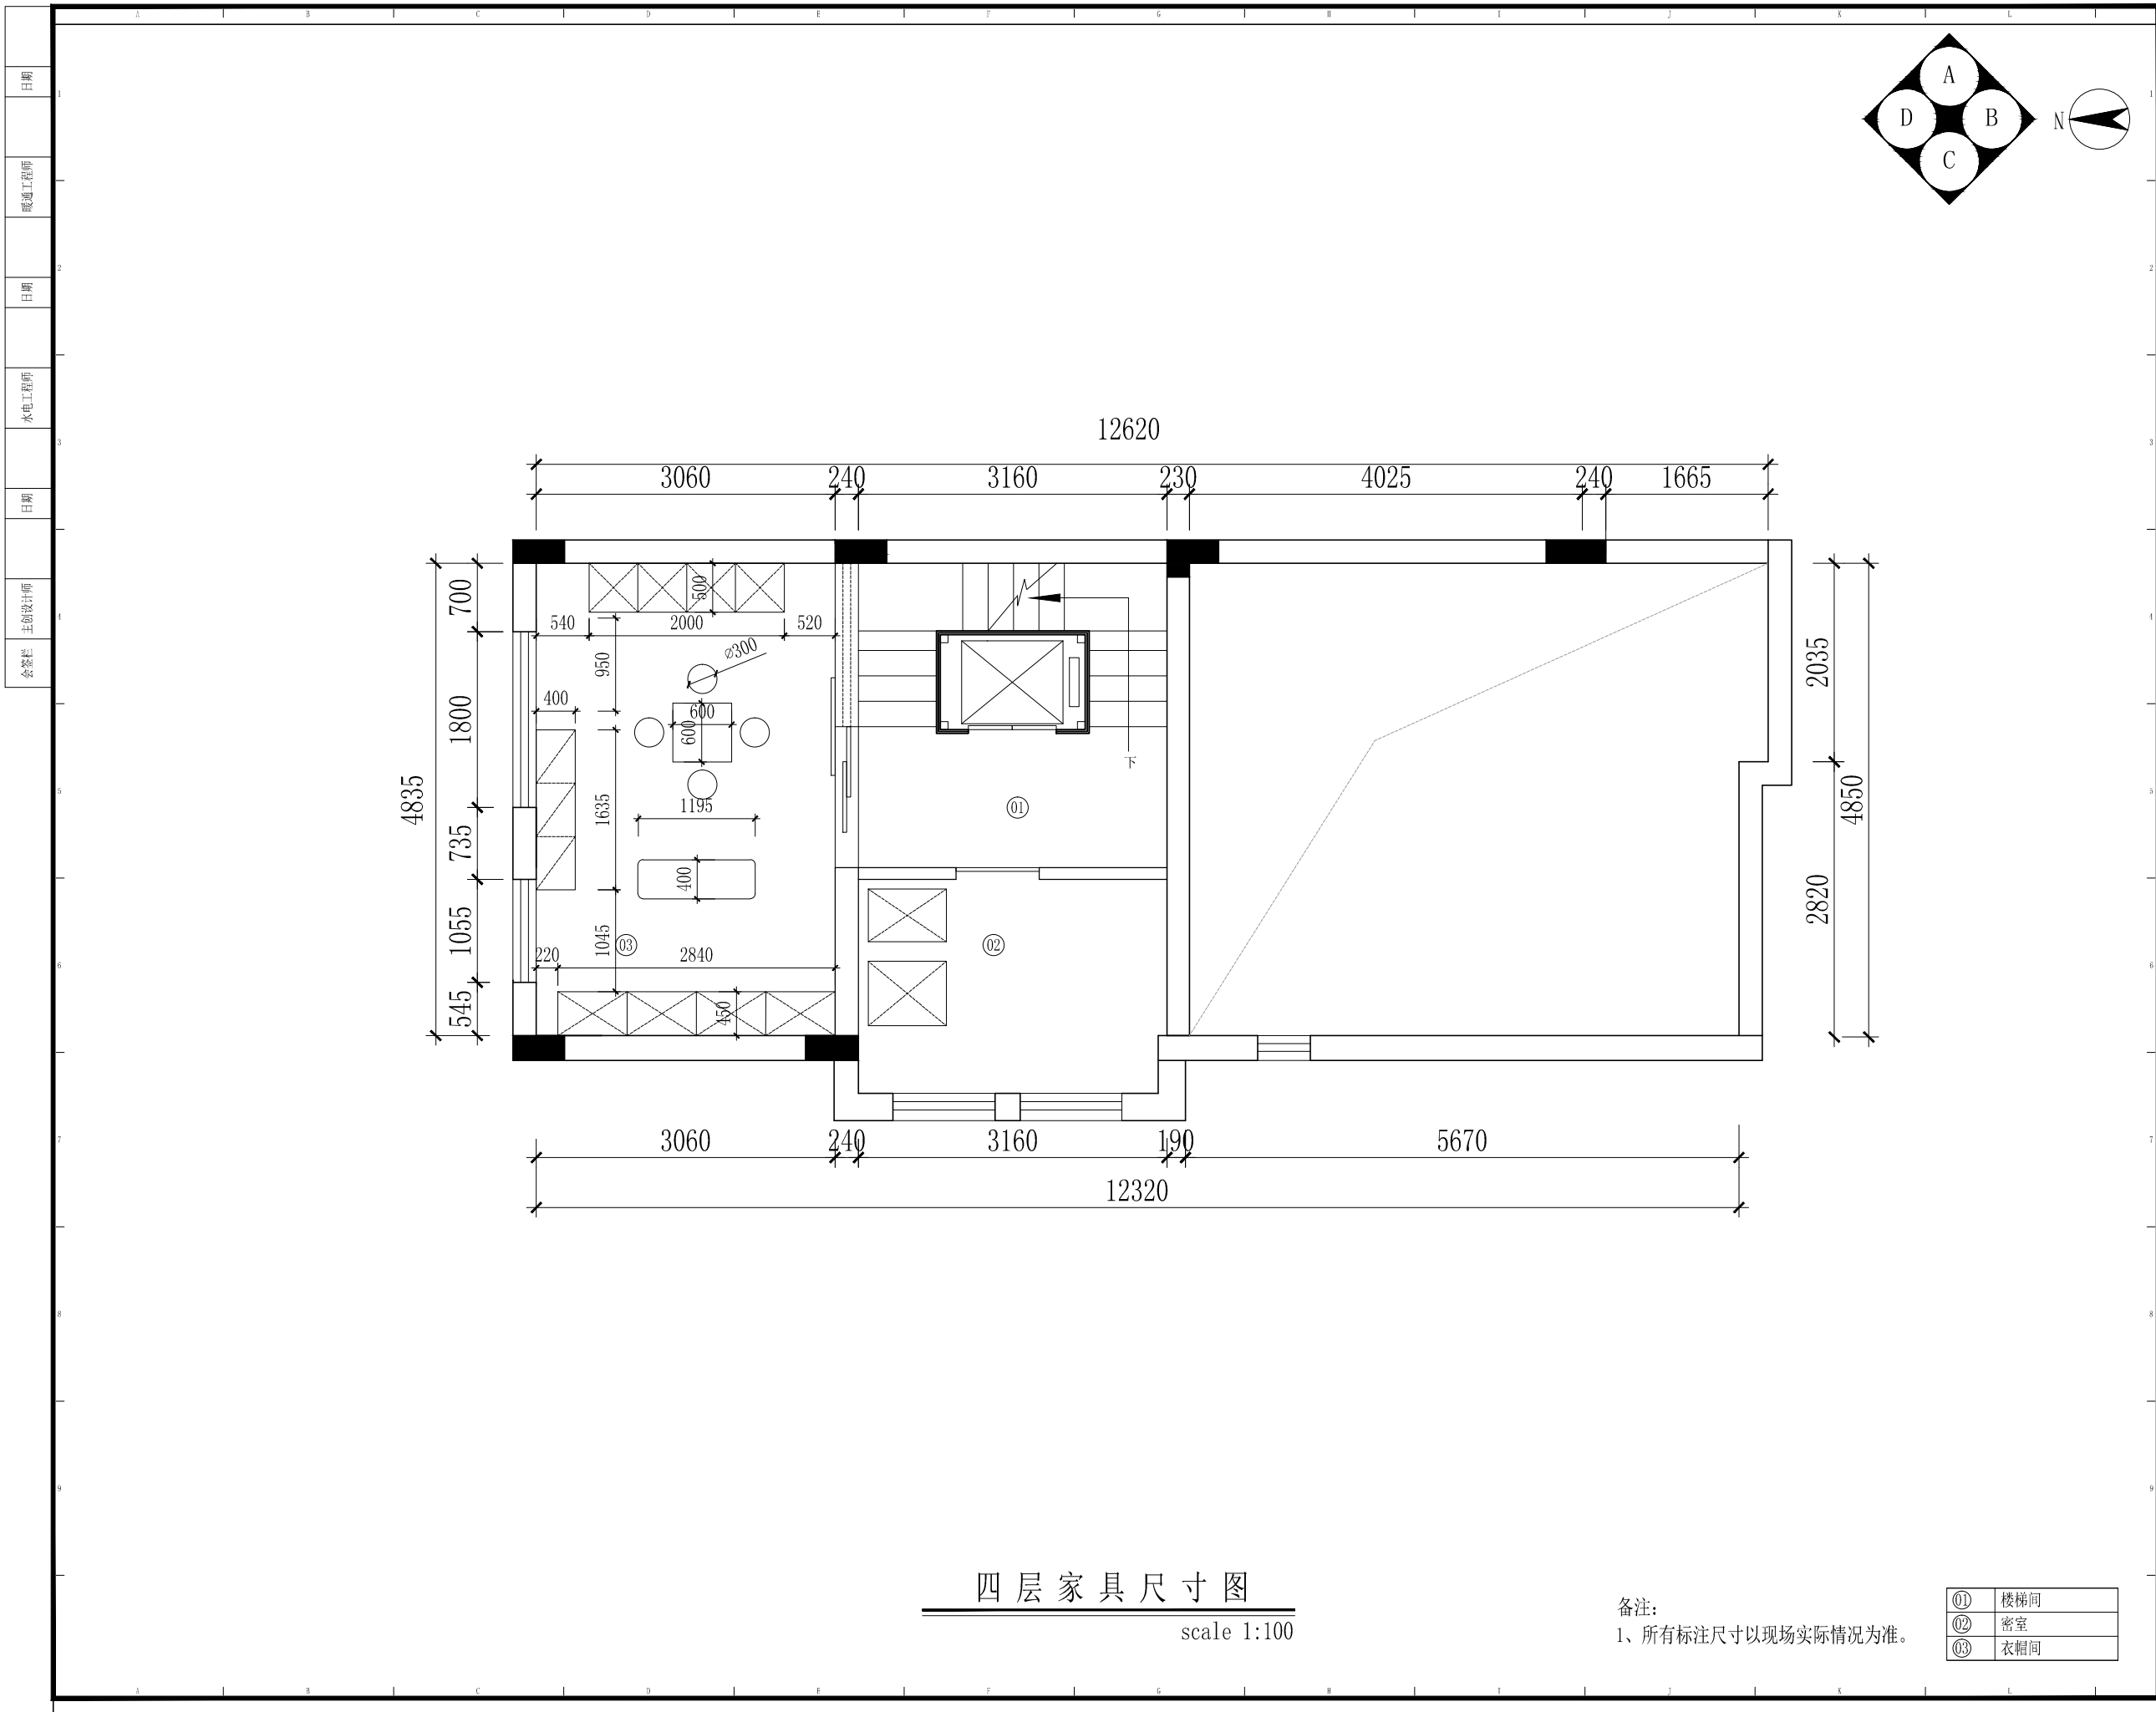



尚层装饰
VOGLASS+DC

PROJECT TITLE 项目名称

牧马湖
秦姐11-101
室内设计

DRAWING TITLE 图名

四层家具尺寸图

CLIENT 建设单位

尚层装饰 (北京) 有限公司
FM13. KEJI HUIZHAN ZHONGXIN
NO. 12
YU MIN STREET
XICHENG DIST., BEIJING
Beijing 100029, China
TEL: 400-650-2118
Fax: 86-010-82254848/800
E-mail: shangceng@shangceng.com.cn
www.shangceng.com.cn



REVISIONS	版本	DATE	日期
△		2019-03-20	

PROOFREAD	校审	刘立志
PROOFREADING	校对	王智
DESIGNER	设计师	王智
DRAWING	绘图	金磊
DATE	日期	2019-03-20
SCALE	比例	1:100

尚层装饰 (北京) 有限公司
对本方案拥有版权及所有权
本方案不得以任何方式修改及复制, 未经尚层装饰 (北京) 有限公司书面授权, 本方案不得向任何第三方转让。

CUSTOMER	客户	DATE	日期

Job NO	项目编号	Drawing NO	图纸编号
CUS1906100004		4P-06	

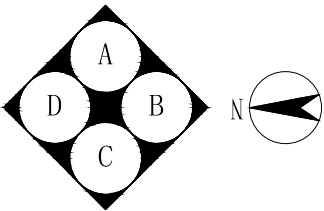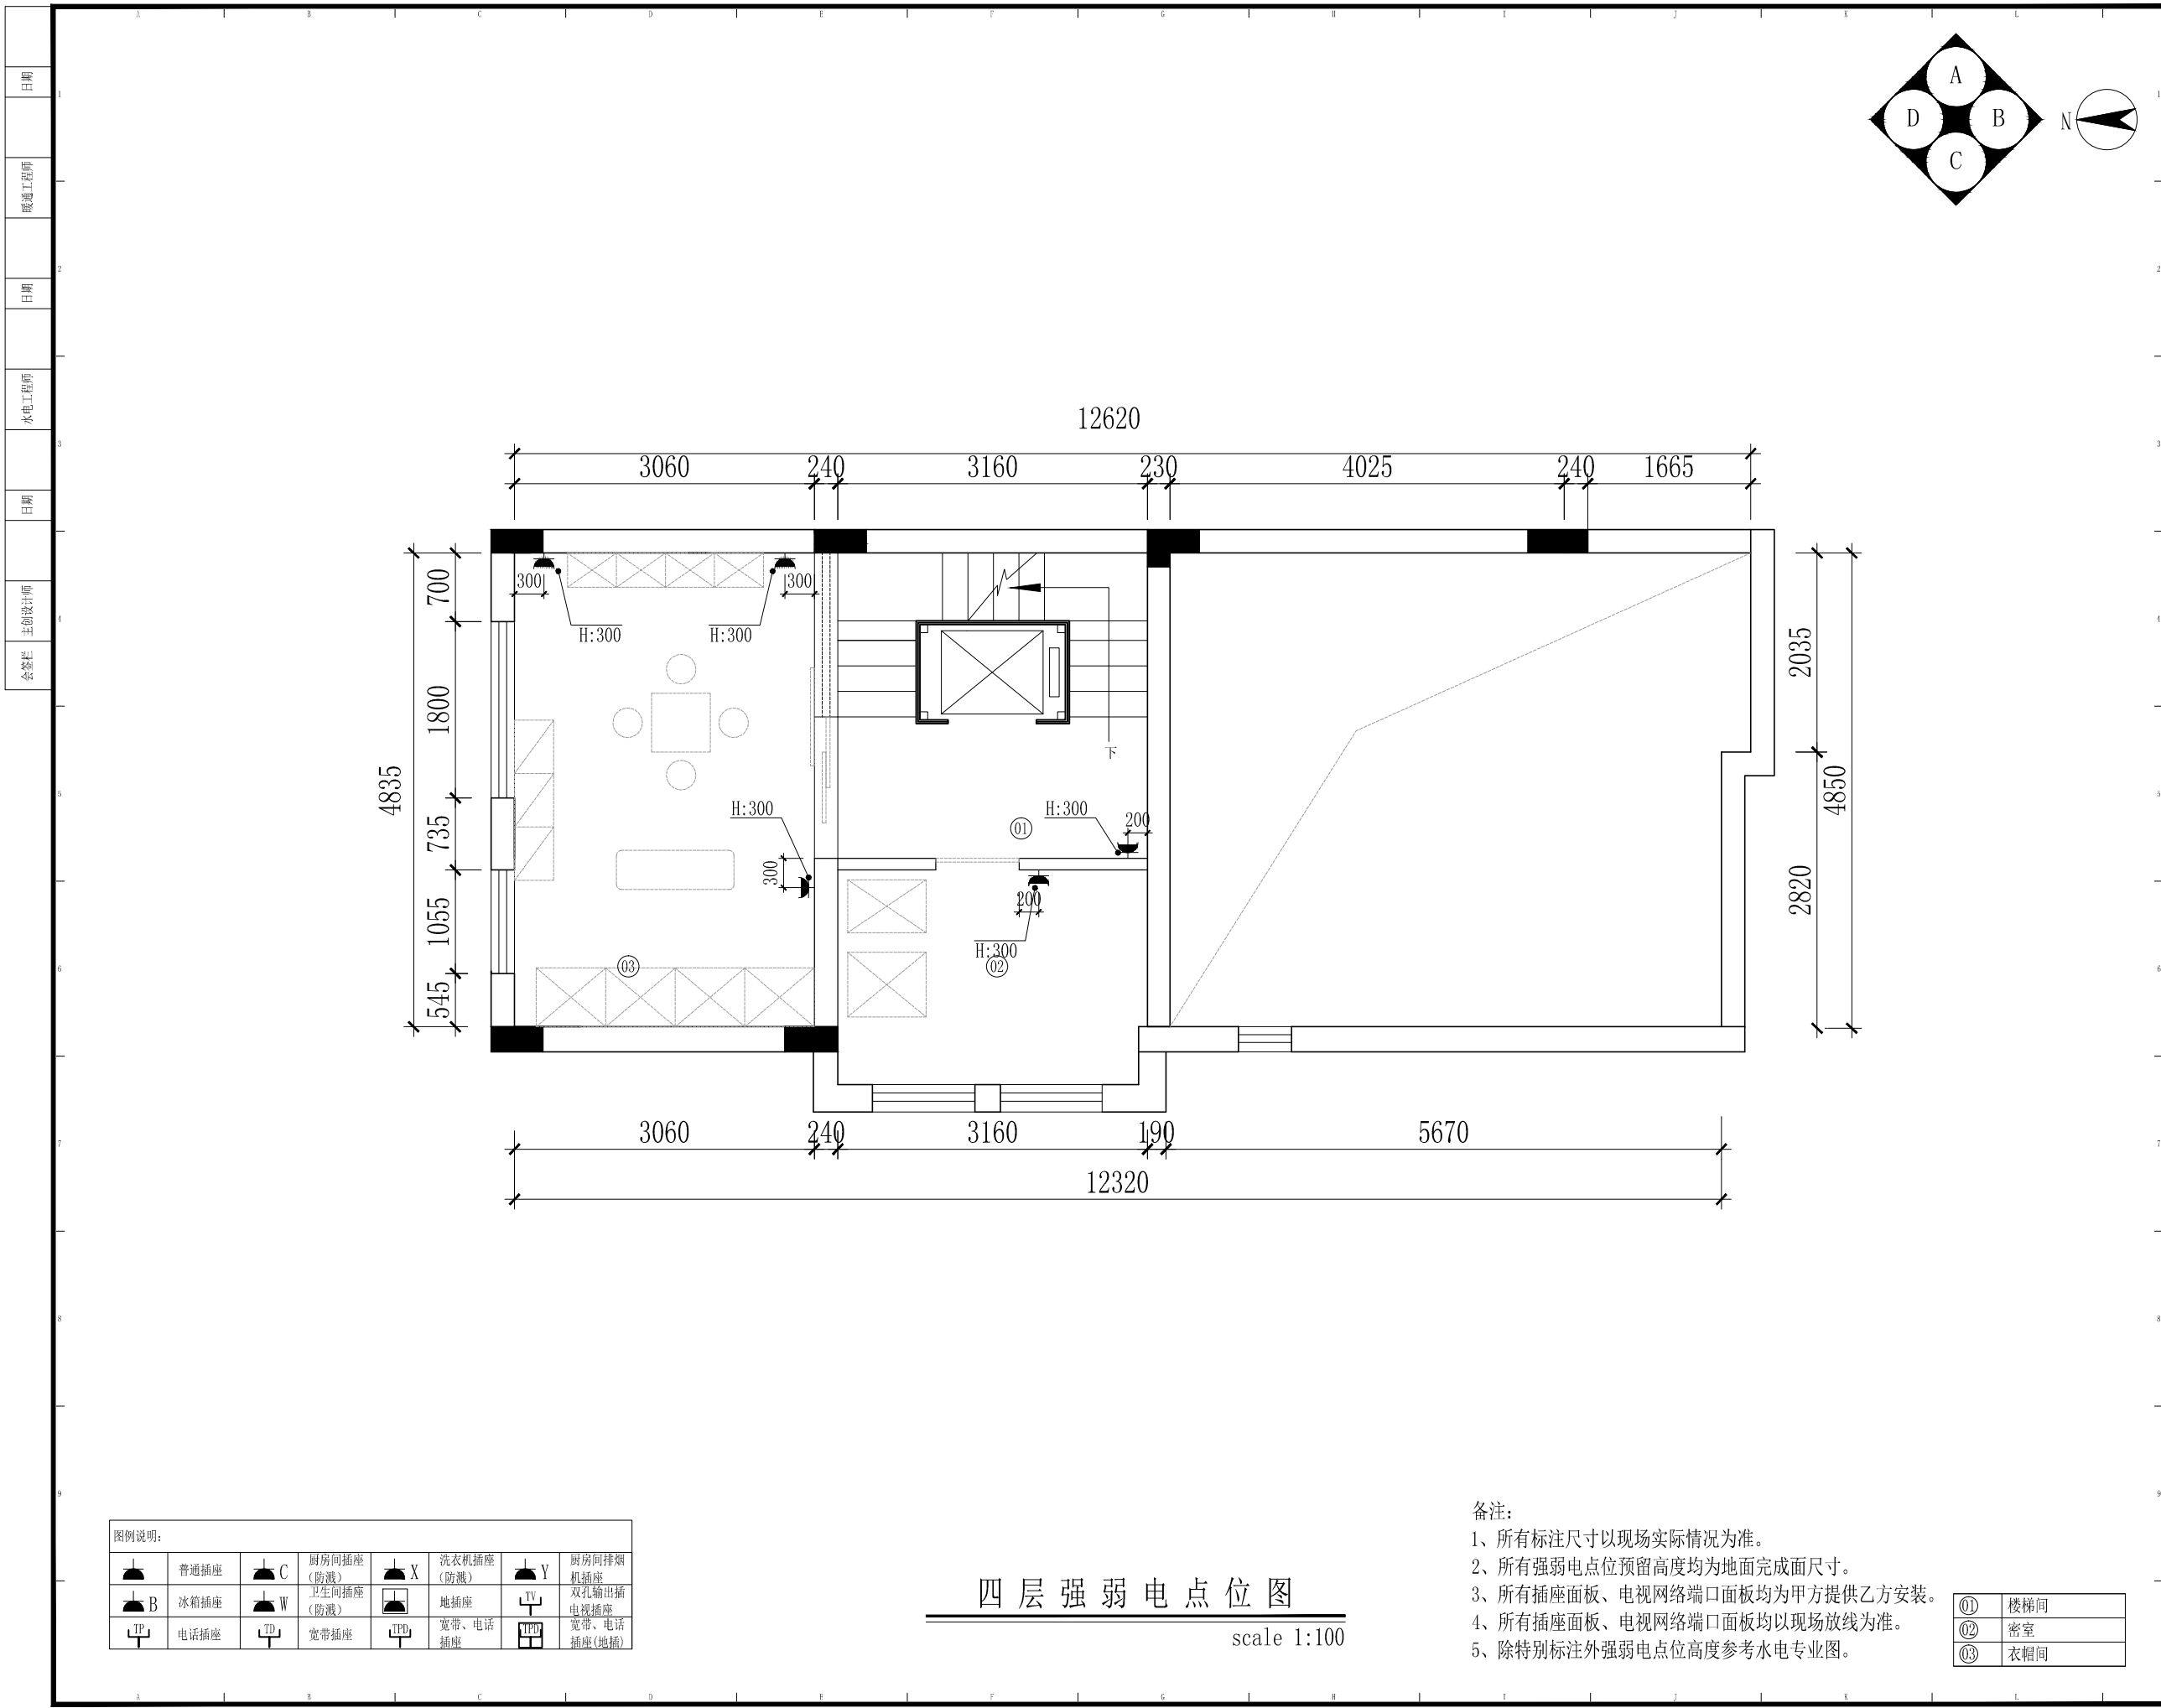

PROJECT TITLE 项目名称

牧马湖
秦姐11-101
室内设计

DRAWING TITLE 图名

四层强弱电点位图

CLIENT 建设单位



尚层装饰 (北京) 有限公司
FM13. KEJI HUIZHAN ZHONGXIN
NO. 12
YU MIN STREET
XICHENG DIST., BEIJING
Beijing 100029, China
TEL: 400-650-2118
Fax: 86-010-82254848/800
E-mail: shangceng@shangceng.com.cn
www.shangceng.com.cn

REVISIONS	版本	DATE	日期
△		2019-03-20	
PROOFREAD	校审	刘立志	
PROOFREADING	校对	王智	
DESIGNER	设计师	王智	
DRAWING	绘图	金磊	
DATE	日期	2019-03-20	
SCALE	比例	1:100	

尚层装饰 (北京) 有限公司
对本方案拥有版权及所有权
本方案不得以任何方式修改及复制, 未经尚层装饰 (北京) 有限公司书面授权, 本方案不得向任何第三方转让。

CUSTOMER 客户 DATE 日期

Job NO 项目编号 Drawing NO 图纸编号
CUS1906100004 4P-07

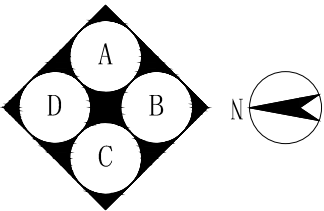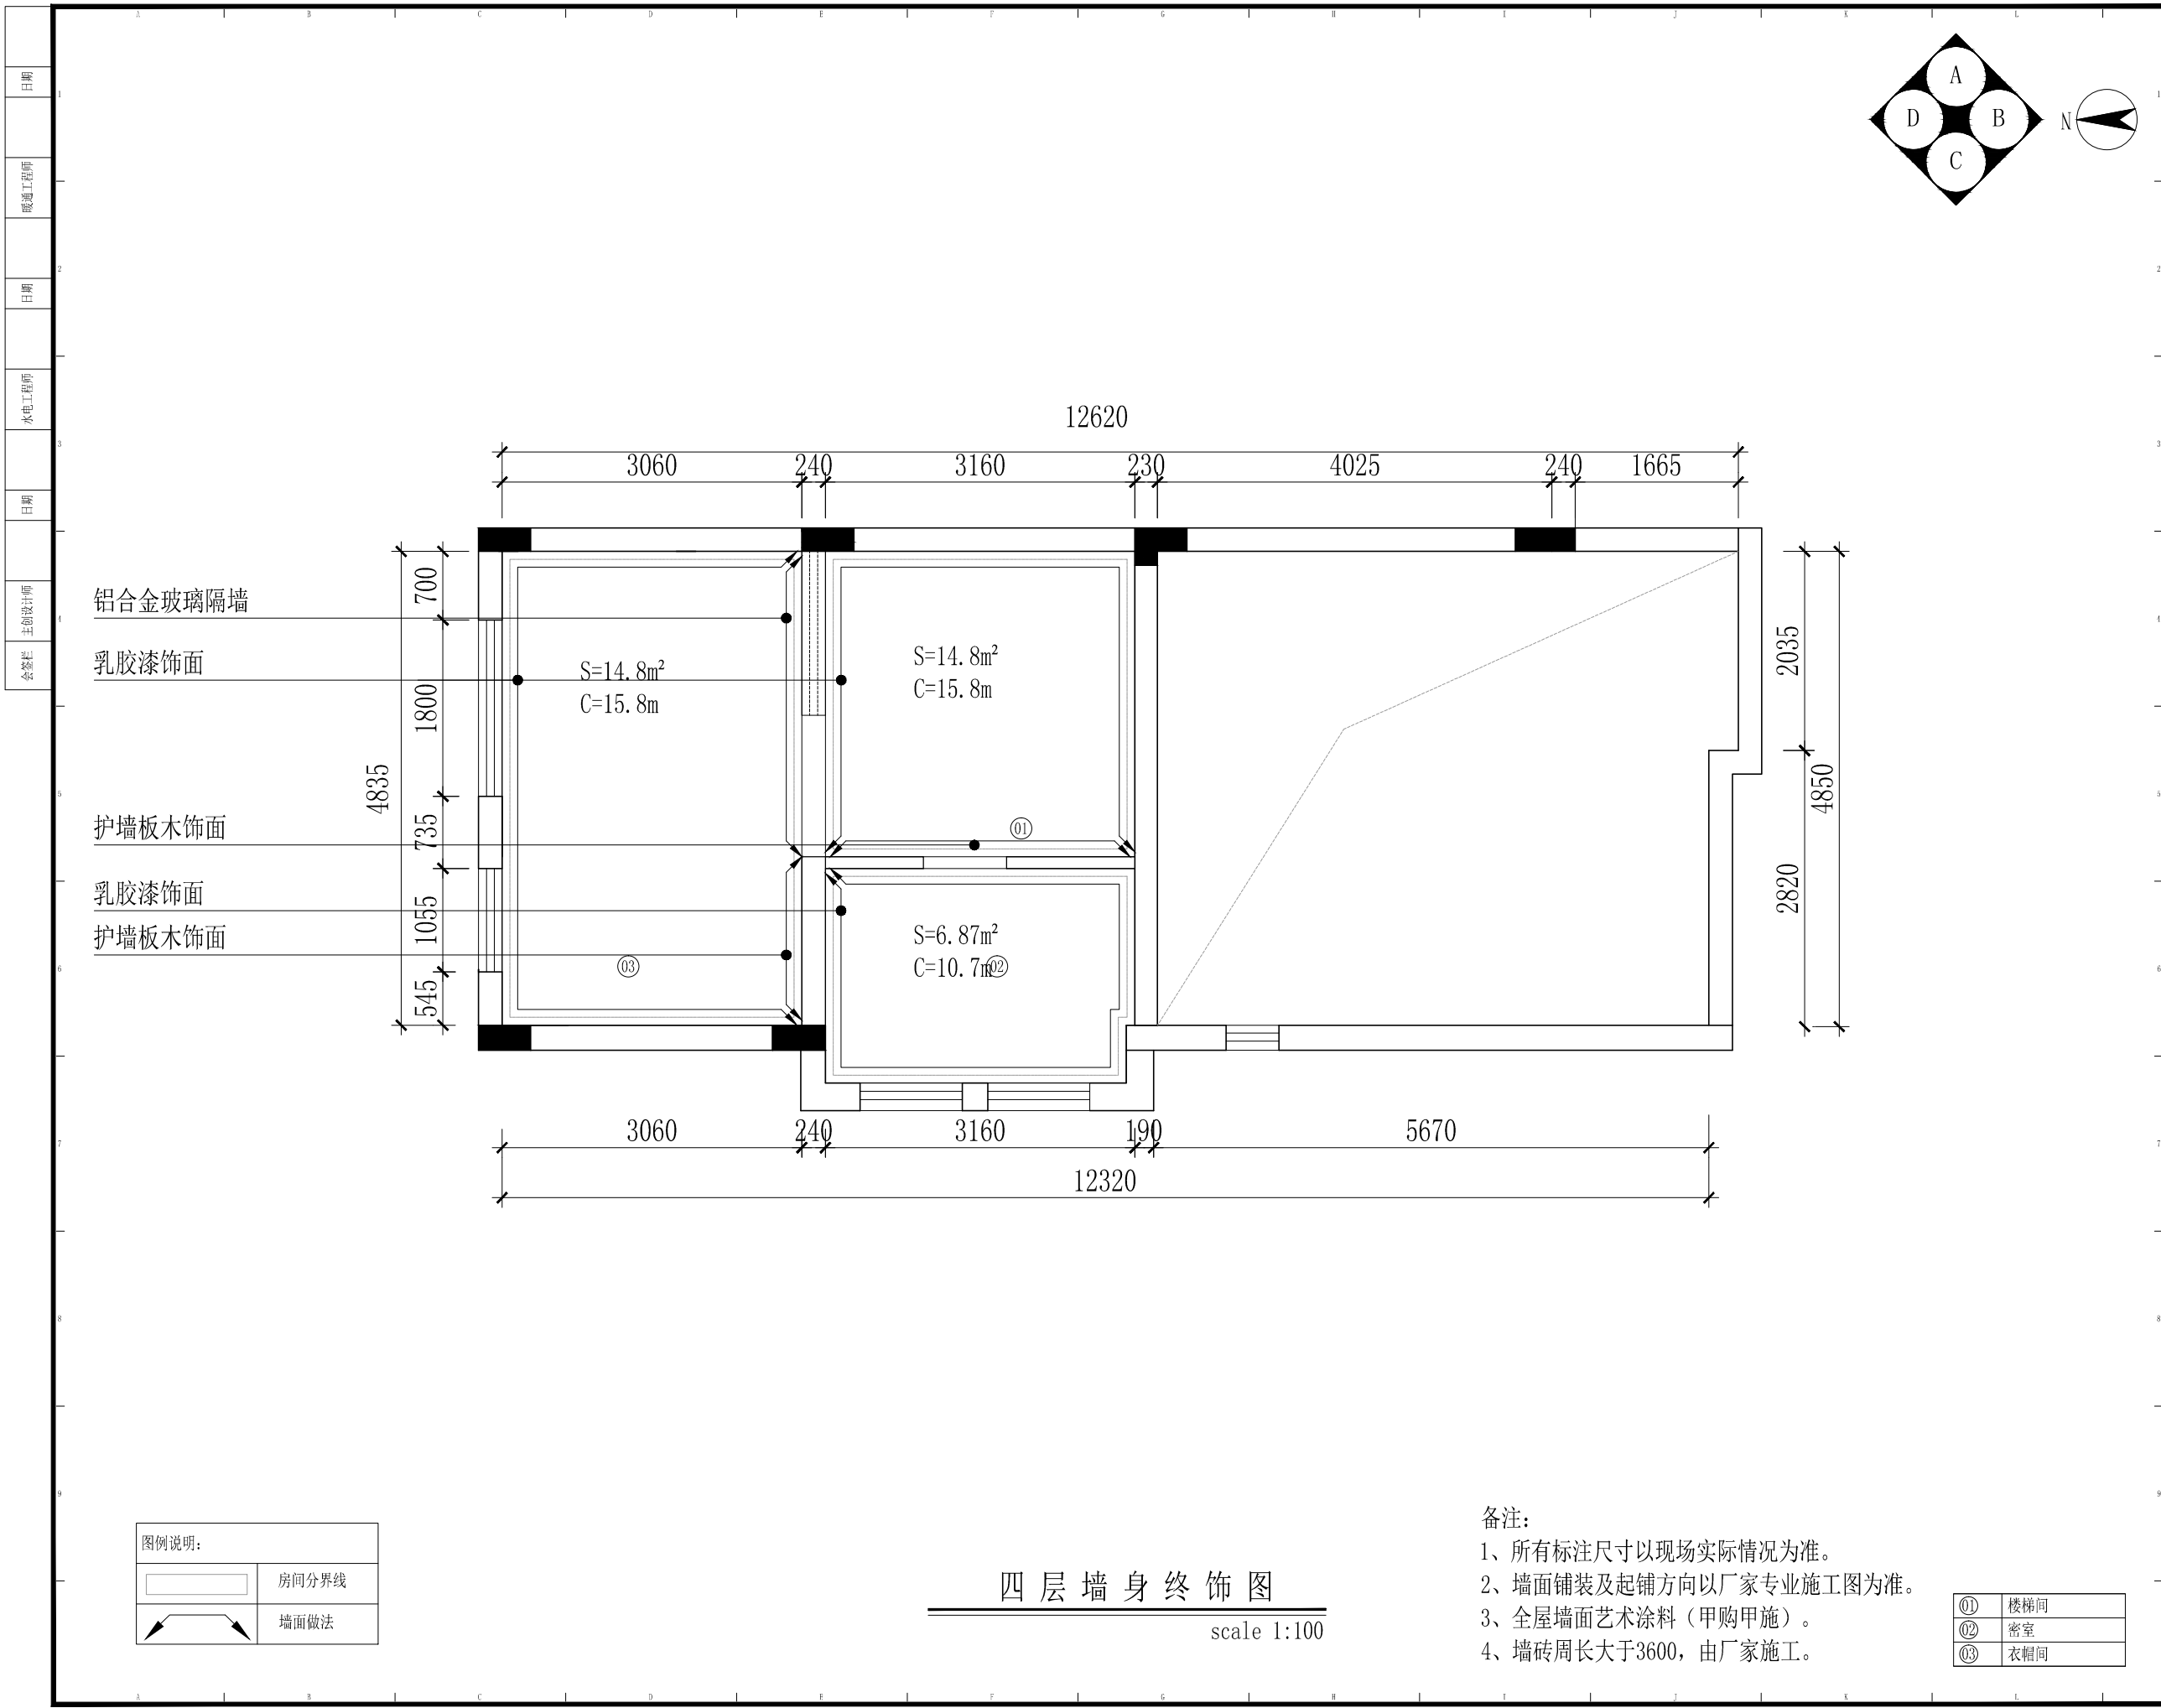

PROJECT TITLE 项目名称

牧马湖
秦姐11-101
室内设计

DRAWING TITLE 图名

四层墙身终饰图

CLIENT 建设单位

尚层装饰（北京）有限公司
FM13. KEJI HUIZHAN ZHONGXIN
NO. 12
YU MIN STREET
XICHENG DIST., BEIJING
Beijing 100029, China
TEL: 400-650-2118
Fax: 86-010-82254848/800
E-mail: shangceng@shangceng.
com. cn
www. shangceng.
com. cn

REVISIONS 版本 DATE 日期

△	2019-03-20

PROOFREAD 校审 刘立志

PROOFREADING 校对 王智

DESIGNER 设计师 王智

DRAWING 绘图 金磊

DATE 日期 2019-03-20


SCALE 比例 1:100

尚层装饰（北京）有限公司
对本方案拥有版权及所有权
本方案不得以任何方式修改及复制, 未经尚层
装饰（北京）有限公司书面授权, 本方案不得
向任何第三方转让。

CUSTOMER 客户 DATE 日期

Job NO 项目编号 Drawing NO 图纸编号

CUS1906100004 4P-08

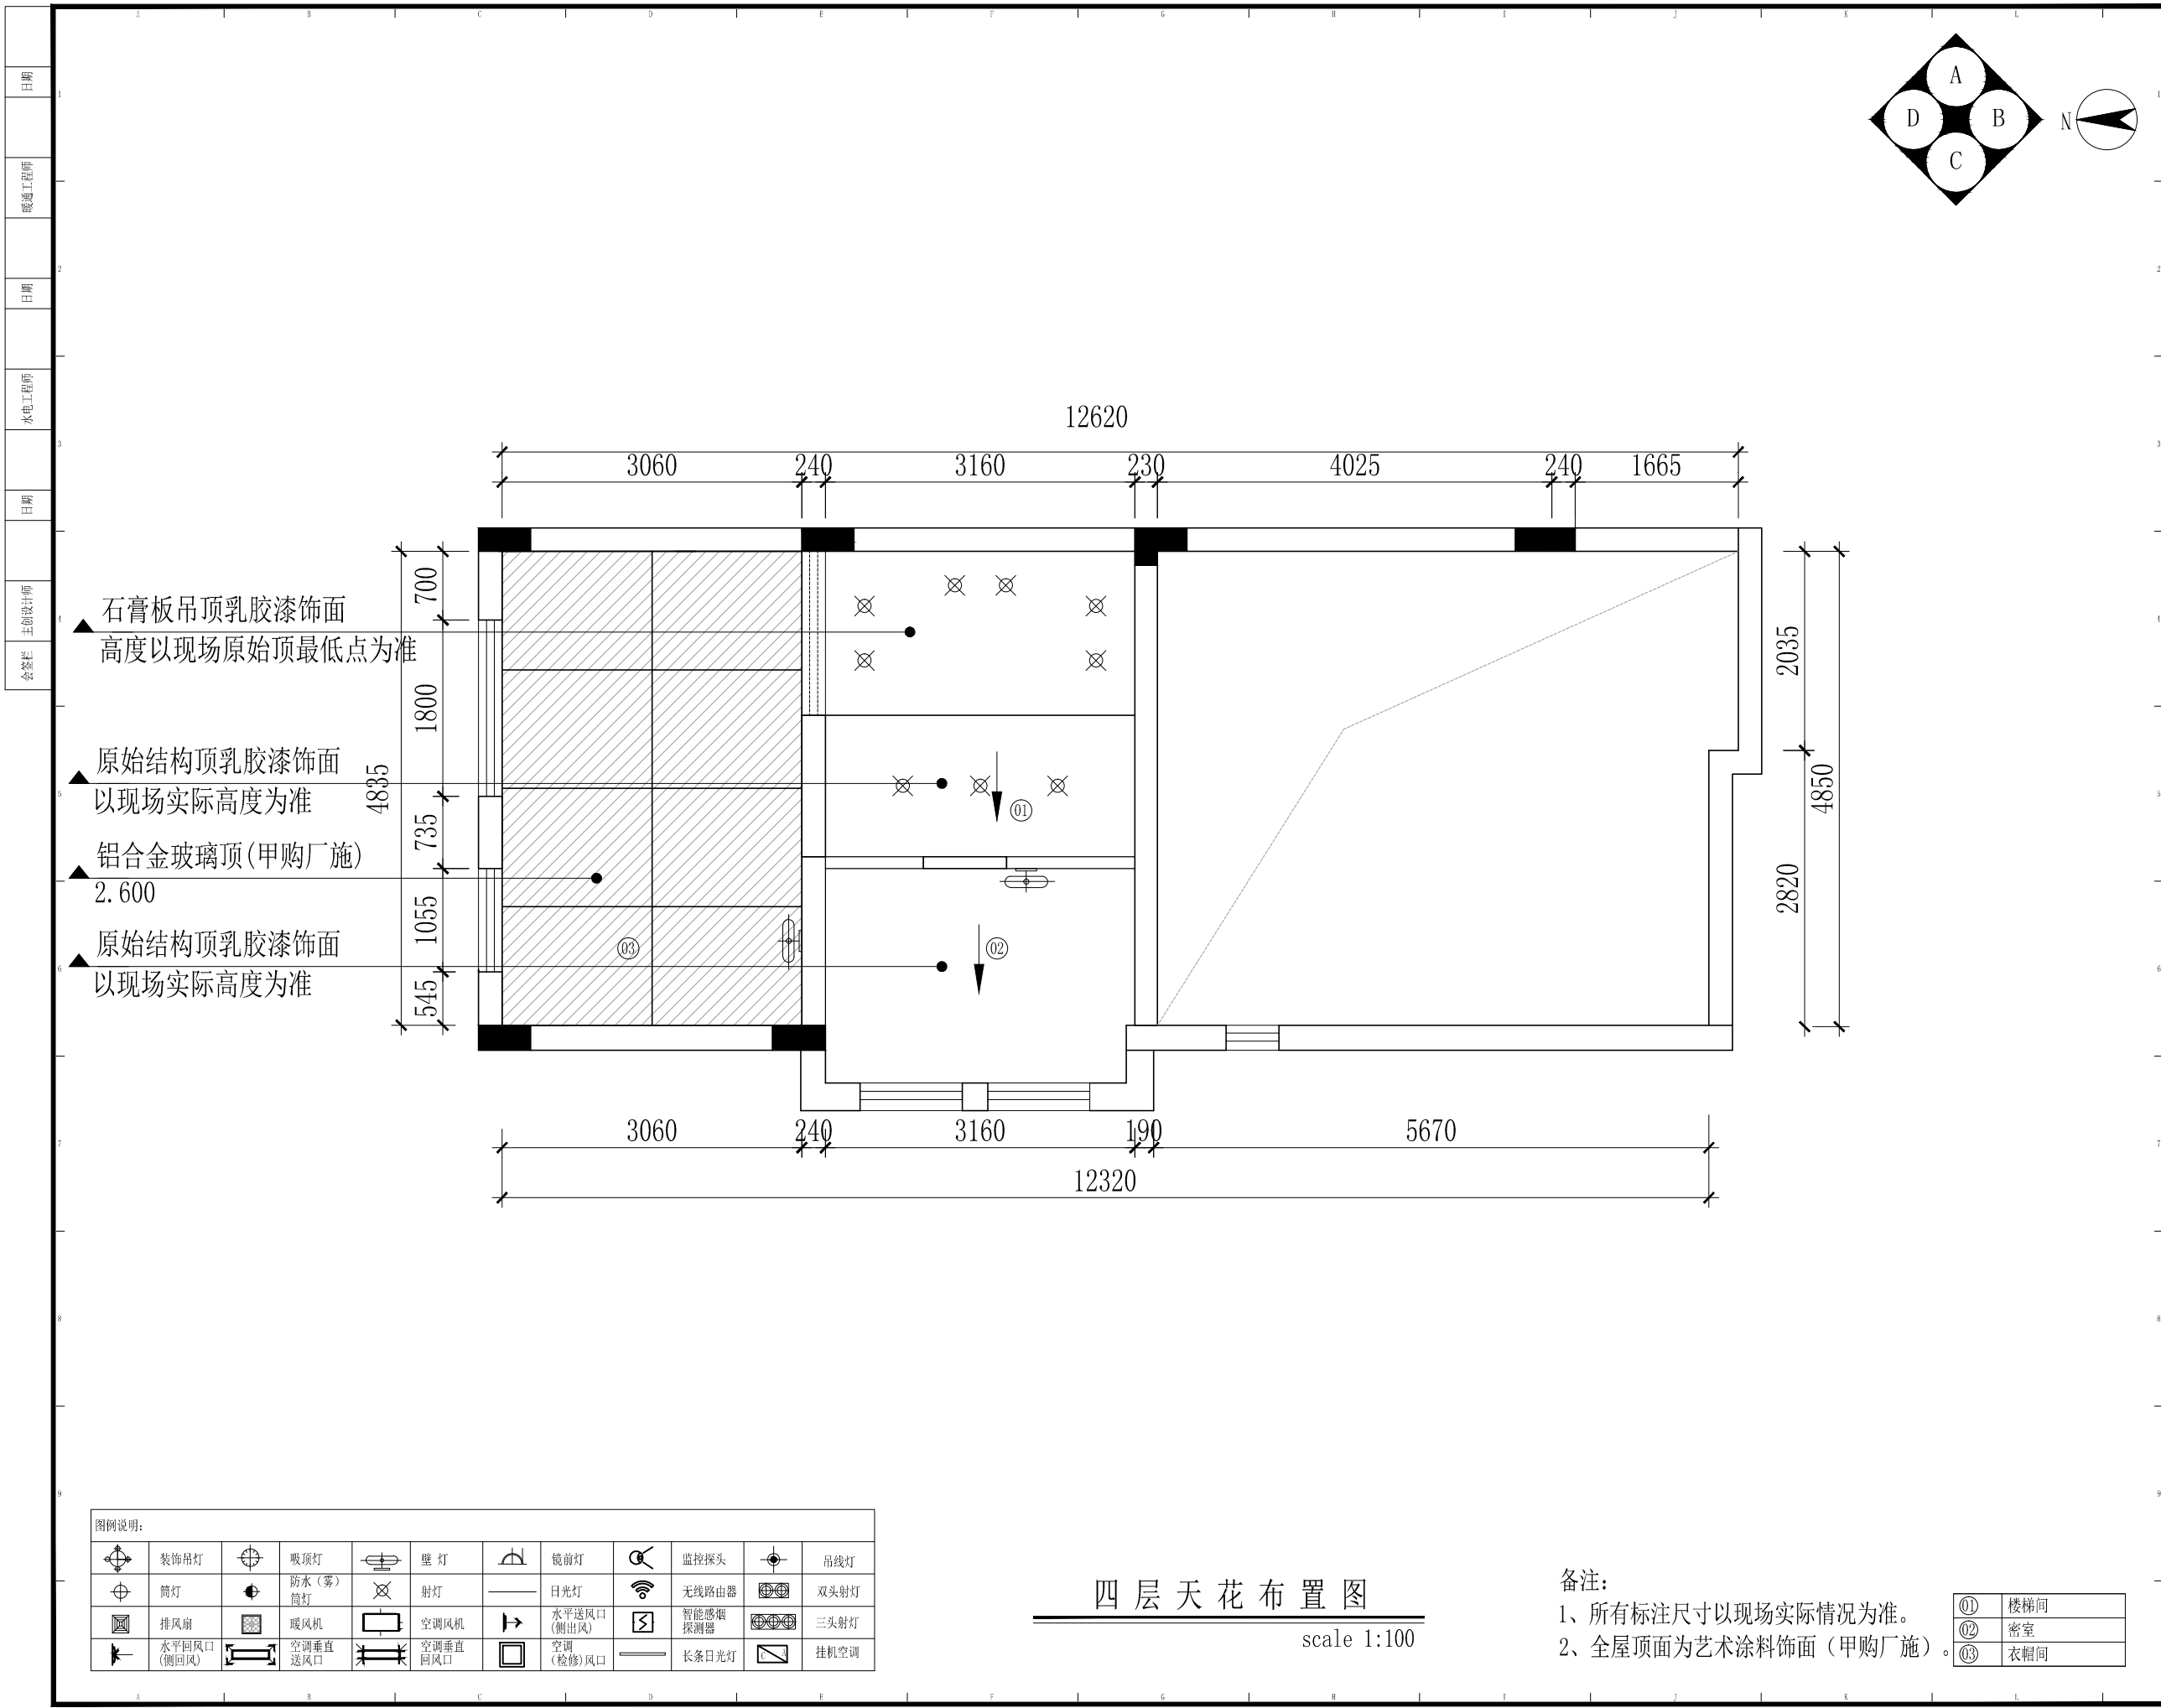



尚层装饰
VOGLASS+DC

PROJECT TITLE 项目名称

牧马湖
秦姐11-101
室内设计

DRAWING TITLE 图名

四层天花布置图

CLIENT 建设单位

尚层装饰(北京)有限公司
FM13.KEJI HUIZHAN ZHONGXIN
NO. 12
YU MIN STREET
XICHENG DIST., BEIJING
Beijing 100029, China
TEL: 400-650-2118
Fax: 86-010-82254848/800
E-mail: shangceng@shangceng.com.cn
www.shangceng.com.cn

REVISIONS	版本	DATE	日期
△		2019-03-20	

PROOFREAD 校审 刘立志

PROOFREADING 校对 王智

DESIGNER 设计师 王智

DRAWING 绘图 金磊

DATE 日期 2019-03-20

SCALE 比例 1:100

尚层装饰(北京)有限公司
对本方案拥有版权及所有权
本方案不得以任何方式修改及复制,未经尚层装饰(北京)有限公司书面授权,本方案不得向任何第三方转让。

CUSTOMER 客户 DATE 日期

Job NO	项目编号	Drawing NO	图纸编号
CUS1906100004		4P-09	


四层天花布置图

scale 1:100

备注:

- 所有标注尺寸以现场实际情况为准。
- 全屋顶面为艺术涂料饰面(甲购厂施)。

①	楼梯间
②	密室
③	衣帽间

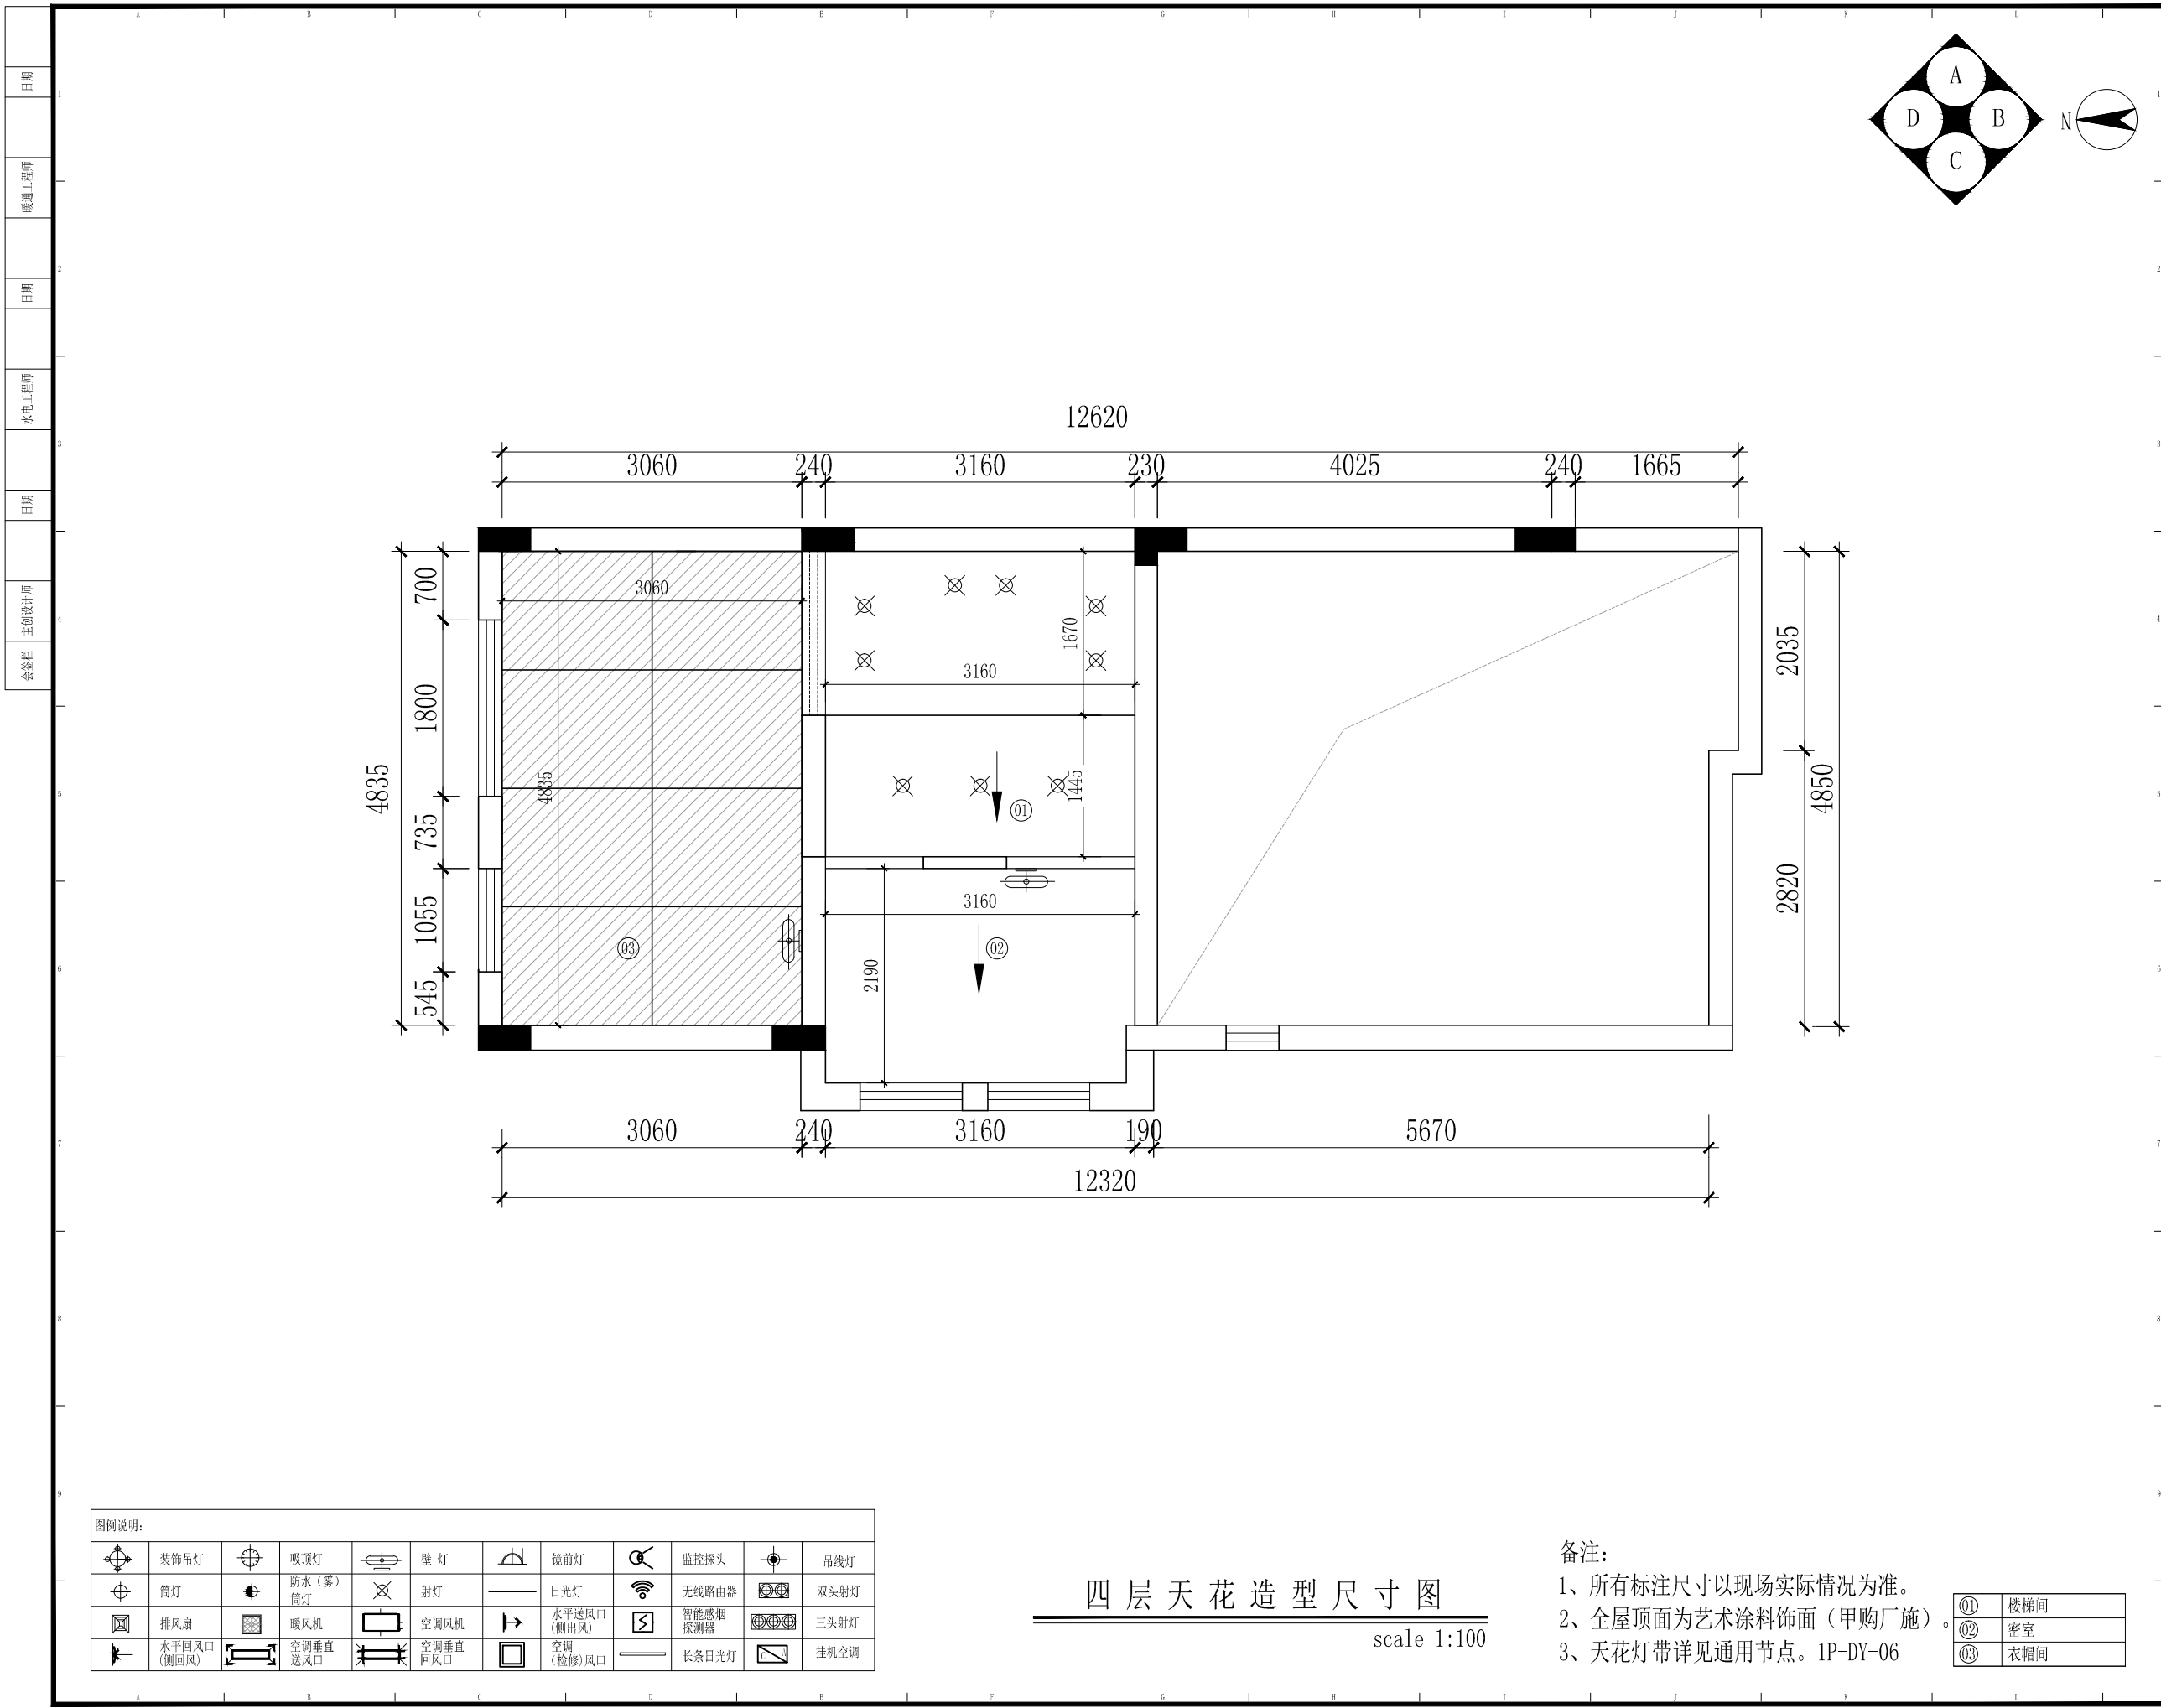

四层天花造型尺寸图

scale 1:100

- 备注:
- 1、所有标注尺寸以现场实际情况为准。
 - 2、全屋顶面为艺术涂料饰面(甲购厂施)。
 - 3、天花灯带详见通用节点。1P-DY-06

①	楼梯间
②	密室
③	衣帽间



PROJECT TITLE 项目名称

牧马湖
秦姐11-101
室内设计

DRAWING TITLE 图名

四层天花造型尺寸图

CLIENT 建设单位



尚层装饰(北京)有限公司
FM13. KEJI HUIZHAN ZHONGXIN
NO. 12
YU MIN STREET
XICHENG DIST., BEIJING
Beijing 100029, China
TEL: 400-650-2118
Fax: 86-010-82254848/800
E-mail: shangceng@shangceng.com.cn
www.shangceng.com.cn

REVISIONS	版本	DATE	日期
△		2019-03-20	
PROOFREAD	校审	刘立志	
PROOFREADING	校对	王智	
DESIGNER	设计师	王智	
DRAWING	绘图	金磊	
DATE	日期	2019-03-20	
SCALE	比例	1:100	

尚层装饰(北京)有限公司
对本方案拥有版权及所有权
本方案不得以任何方式修改及复制,未经尚层装饰(北京)有限公司书面授权,本方案不得向任何第三方转让。

CUSTOMER 客户 DATE 日期

Job NO 项目编号 Drawing NO 图纸编号
CUS1906100004 4P-10

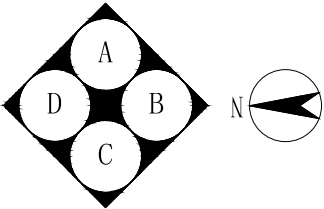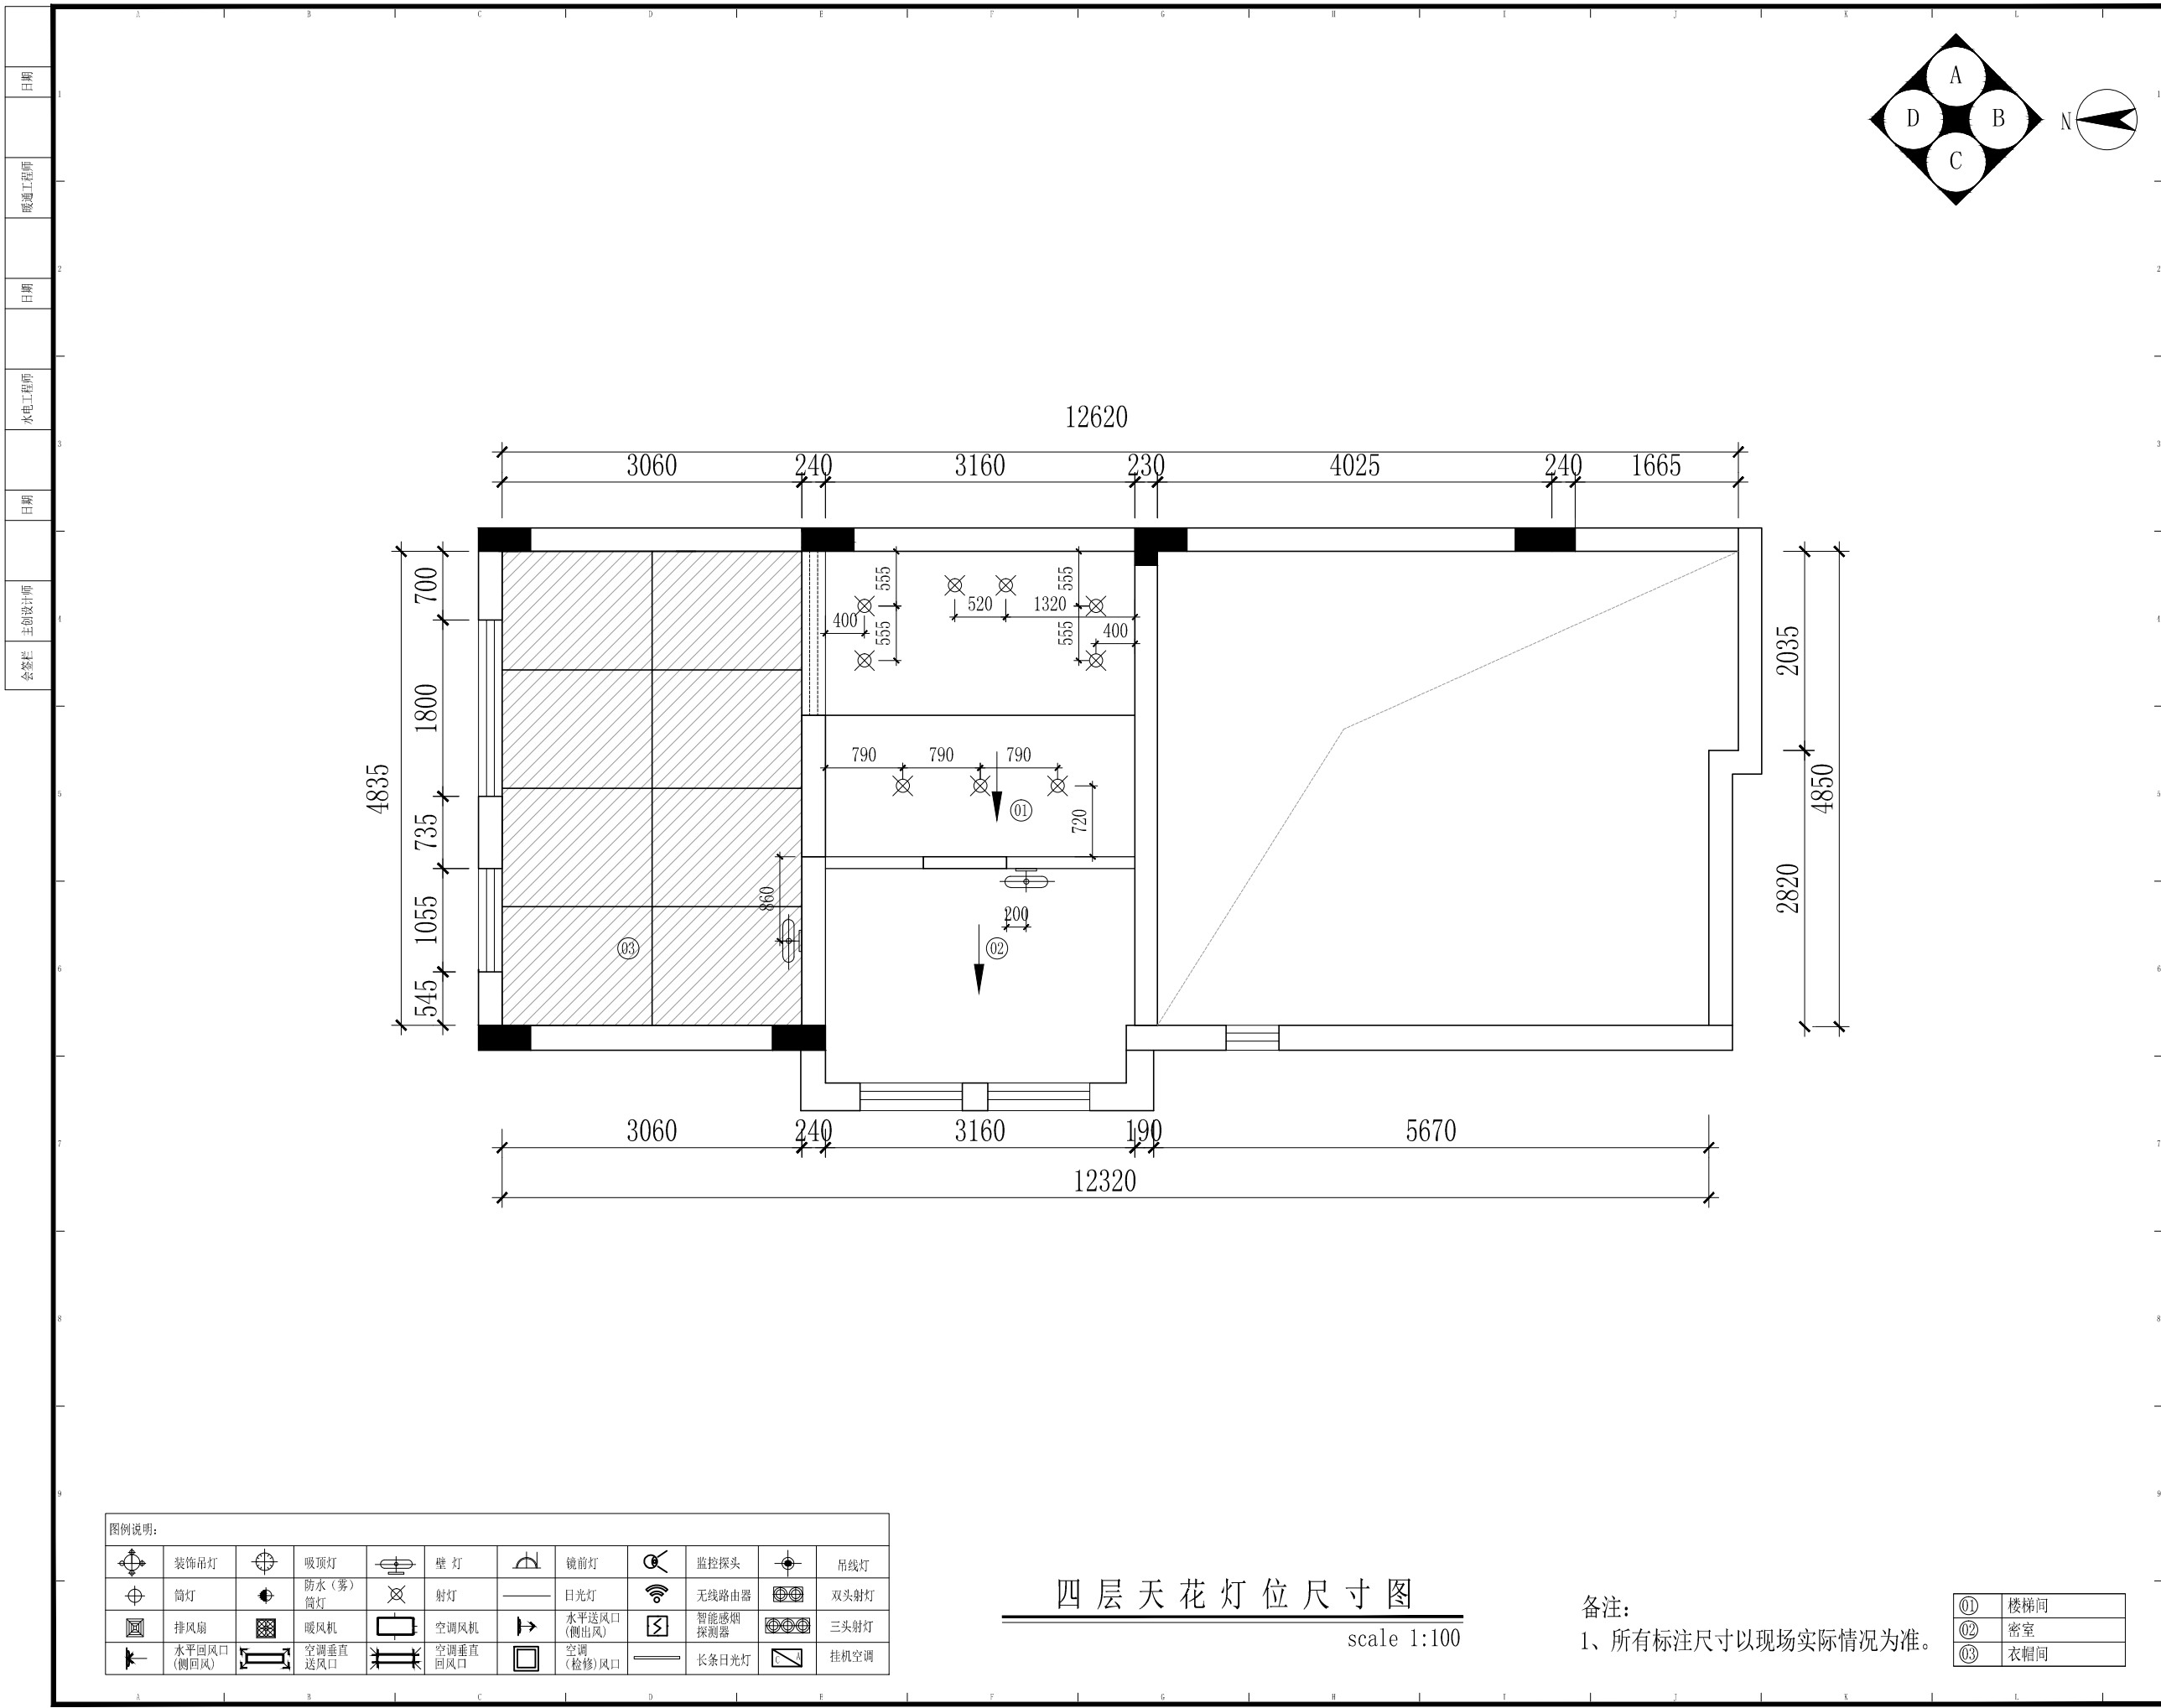

PROJECT TITLE 项目名称

牧马湖
秦姐11-101
室内设计

DRAWING TITLE 图名

四层天花灯位尺寸图

CLIENT 建设单位

尚层装饰(北京)有限公司
FM13. KEJI HUIZHAN ZHONGXIN
NO. 12
YU MIN STREET
XICHENG DIST., BEIJING
Beijing 100029, China
TEL: 400-650-2118
Fax: 86-010-82254848/800
E-mail: shangceng@shangceng.com.cn
www.shangceng.com.cn

REVISIONS 版本 DATE 日期

△	2019-03-20

PROOFREAD 校审 刘立志

PROOFREADING 校对 王智

DESIGNER 设计师 王智

DRAWING 绘图 金磊

DATE 日期 2019-03-20

SCALE 比例 1:100

尚层装饰(北京)有限公司
对本方案拥有版权及所有权
本方案不得以任何方式修改及复制, 未经尚层装饰(北京)有限公司书面授权, 本方案不得向任何第三方转让。

CUSTOMER 客户 DATE 日期


Job NO 项目编号 Drawing NO 图纸编号
CUS1906100004 4P-11

四层天花灯位尺寸图

scale 1:100

备注:
1、所有标注尺寸以现场实际情况为准。

①	楼梯间
②	密室
③	衣帽间

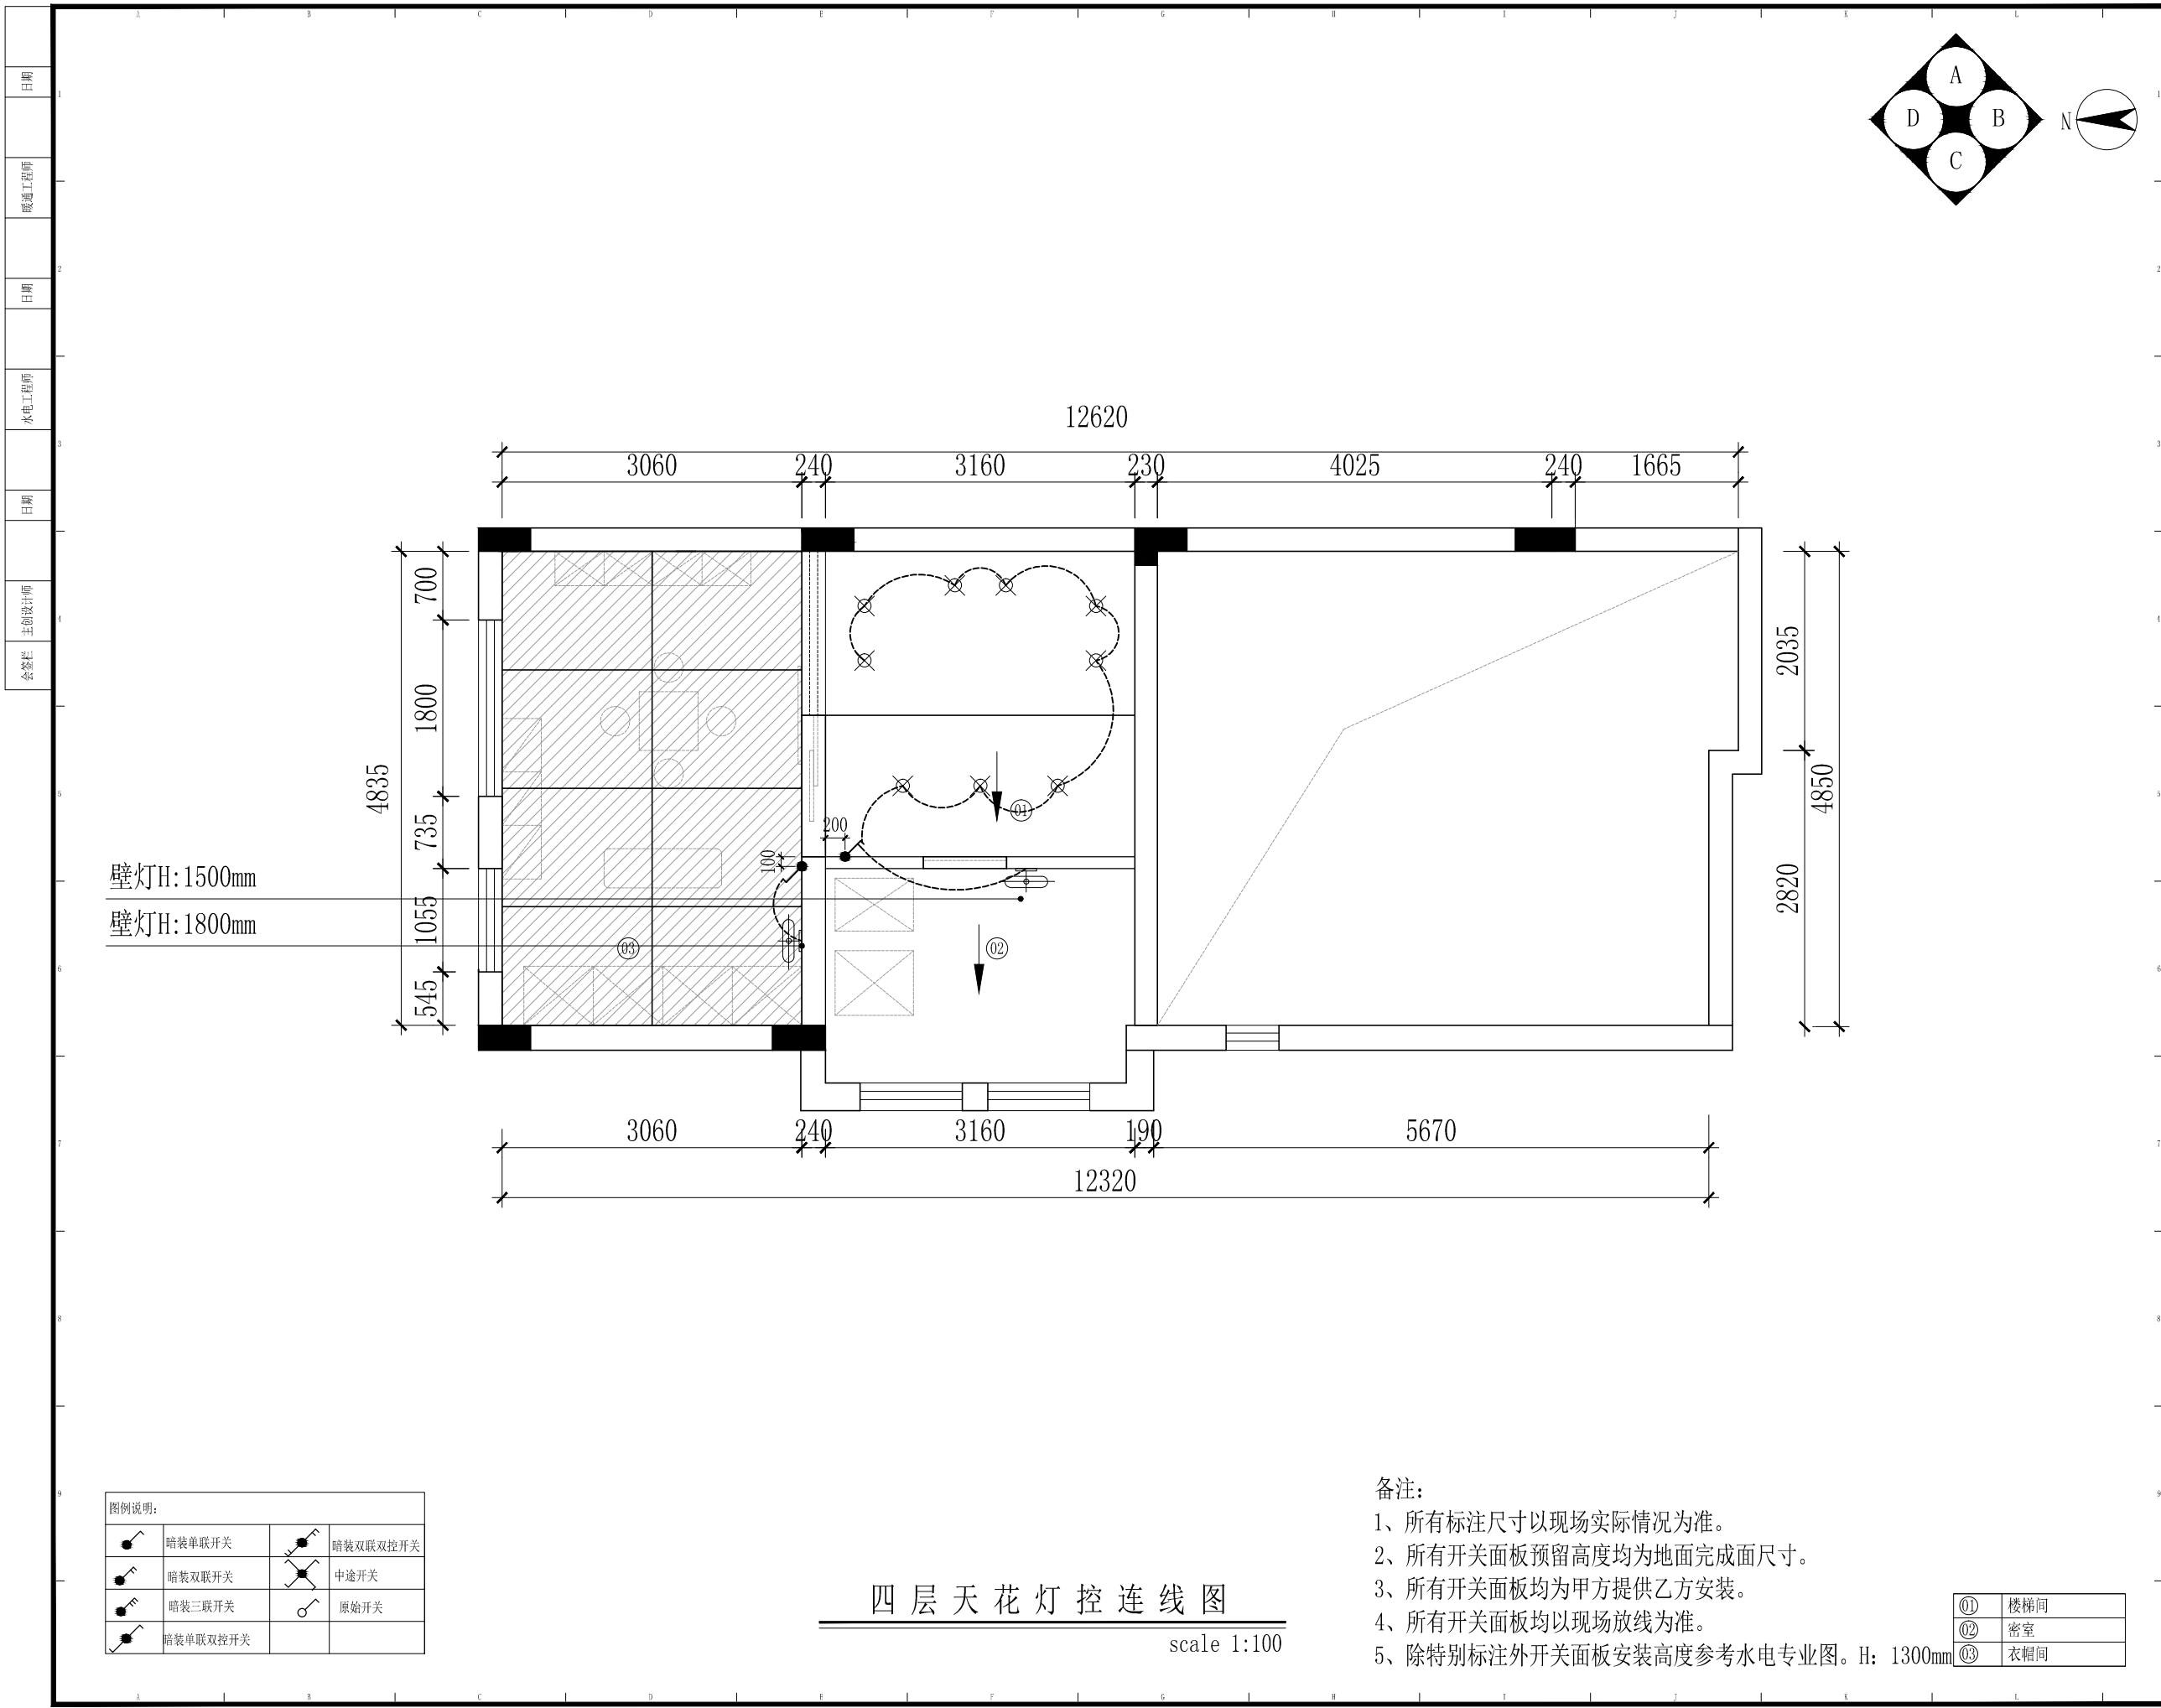



尚层装饰
VOGLASS+DC

PROJECT TITLE 项目名称

牧马湖
秦姐11-101
室内设计

DRAWING TITLE 图名

四层天花灯控连线图

CLIENT 建设单位

尚层装饰（北京）有限公司
FM13. KEJI HUIZHAN ZHONGXIN
NO. 12
YU MIN STREET
XICHENG DIST., BEIJING
Beijing 100029, China
TEL: 400-650-2118
Fax: 86-010-82254848/800
E-mail: shangceng@shangceng.com.cn
www.shangceng.com.cn



REVISIONS	版本	DATE	日期
△		2019-03-20	

PROOFREAD	校审	刘立志
PROOFREADING	校对	王智
DESIGNER	设计师	王智
DRAWING	绘图	金磊
DATE	日期	2019-03-20
SCALE	比例	1:100

尚层装饰（北京）有限公司
对本方案拥有版权及所有权
本方案不得以任何方式修改及复制, 未经尚层装饰（北京）有限公司书面授权, 本方案不得向任何第三方转让。

CUSTOMER	客户	DATE	日期

Job NO	项目编号	Drawing NO	图纸编号
CUS1906100004		4P-12	

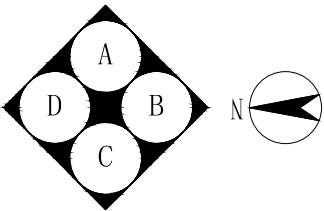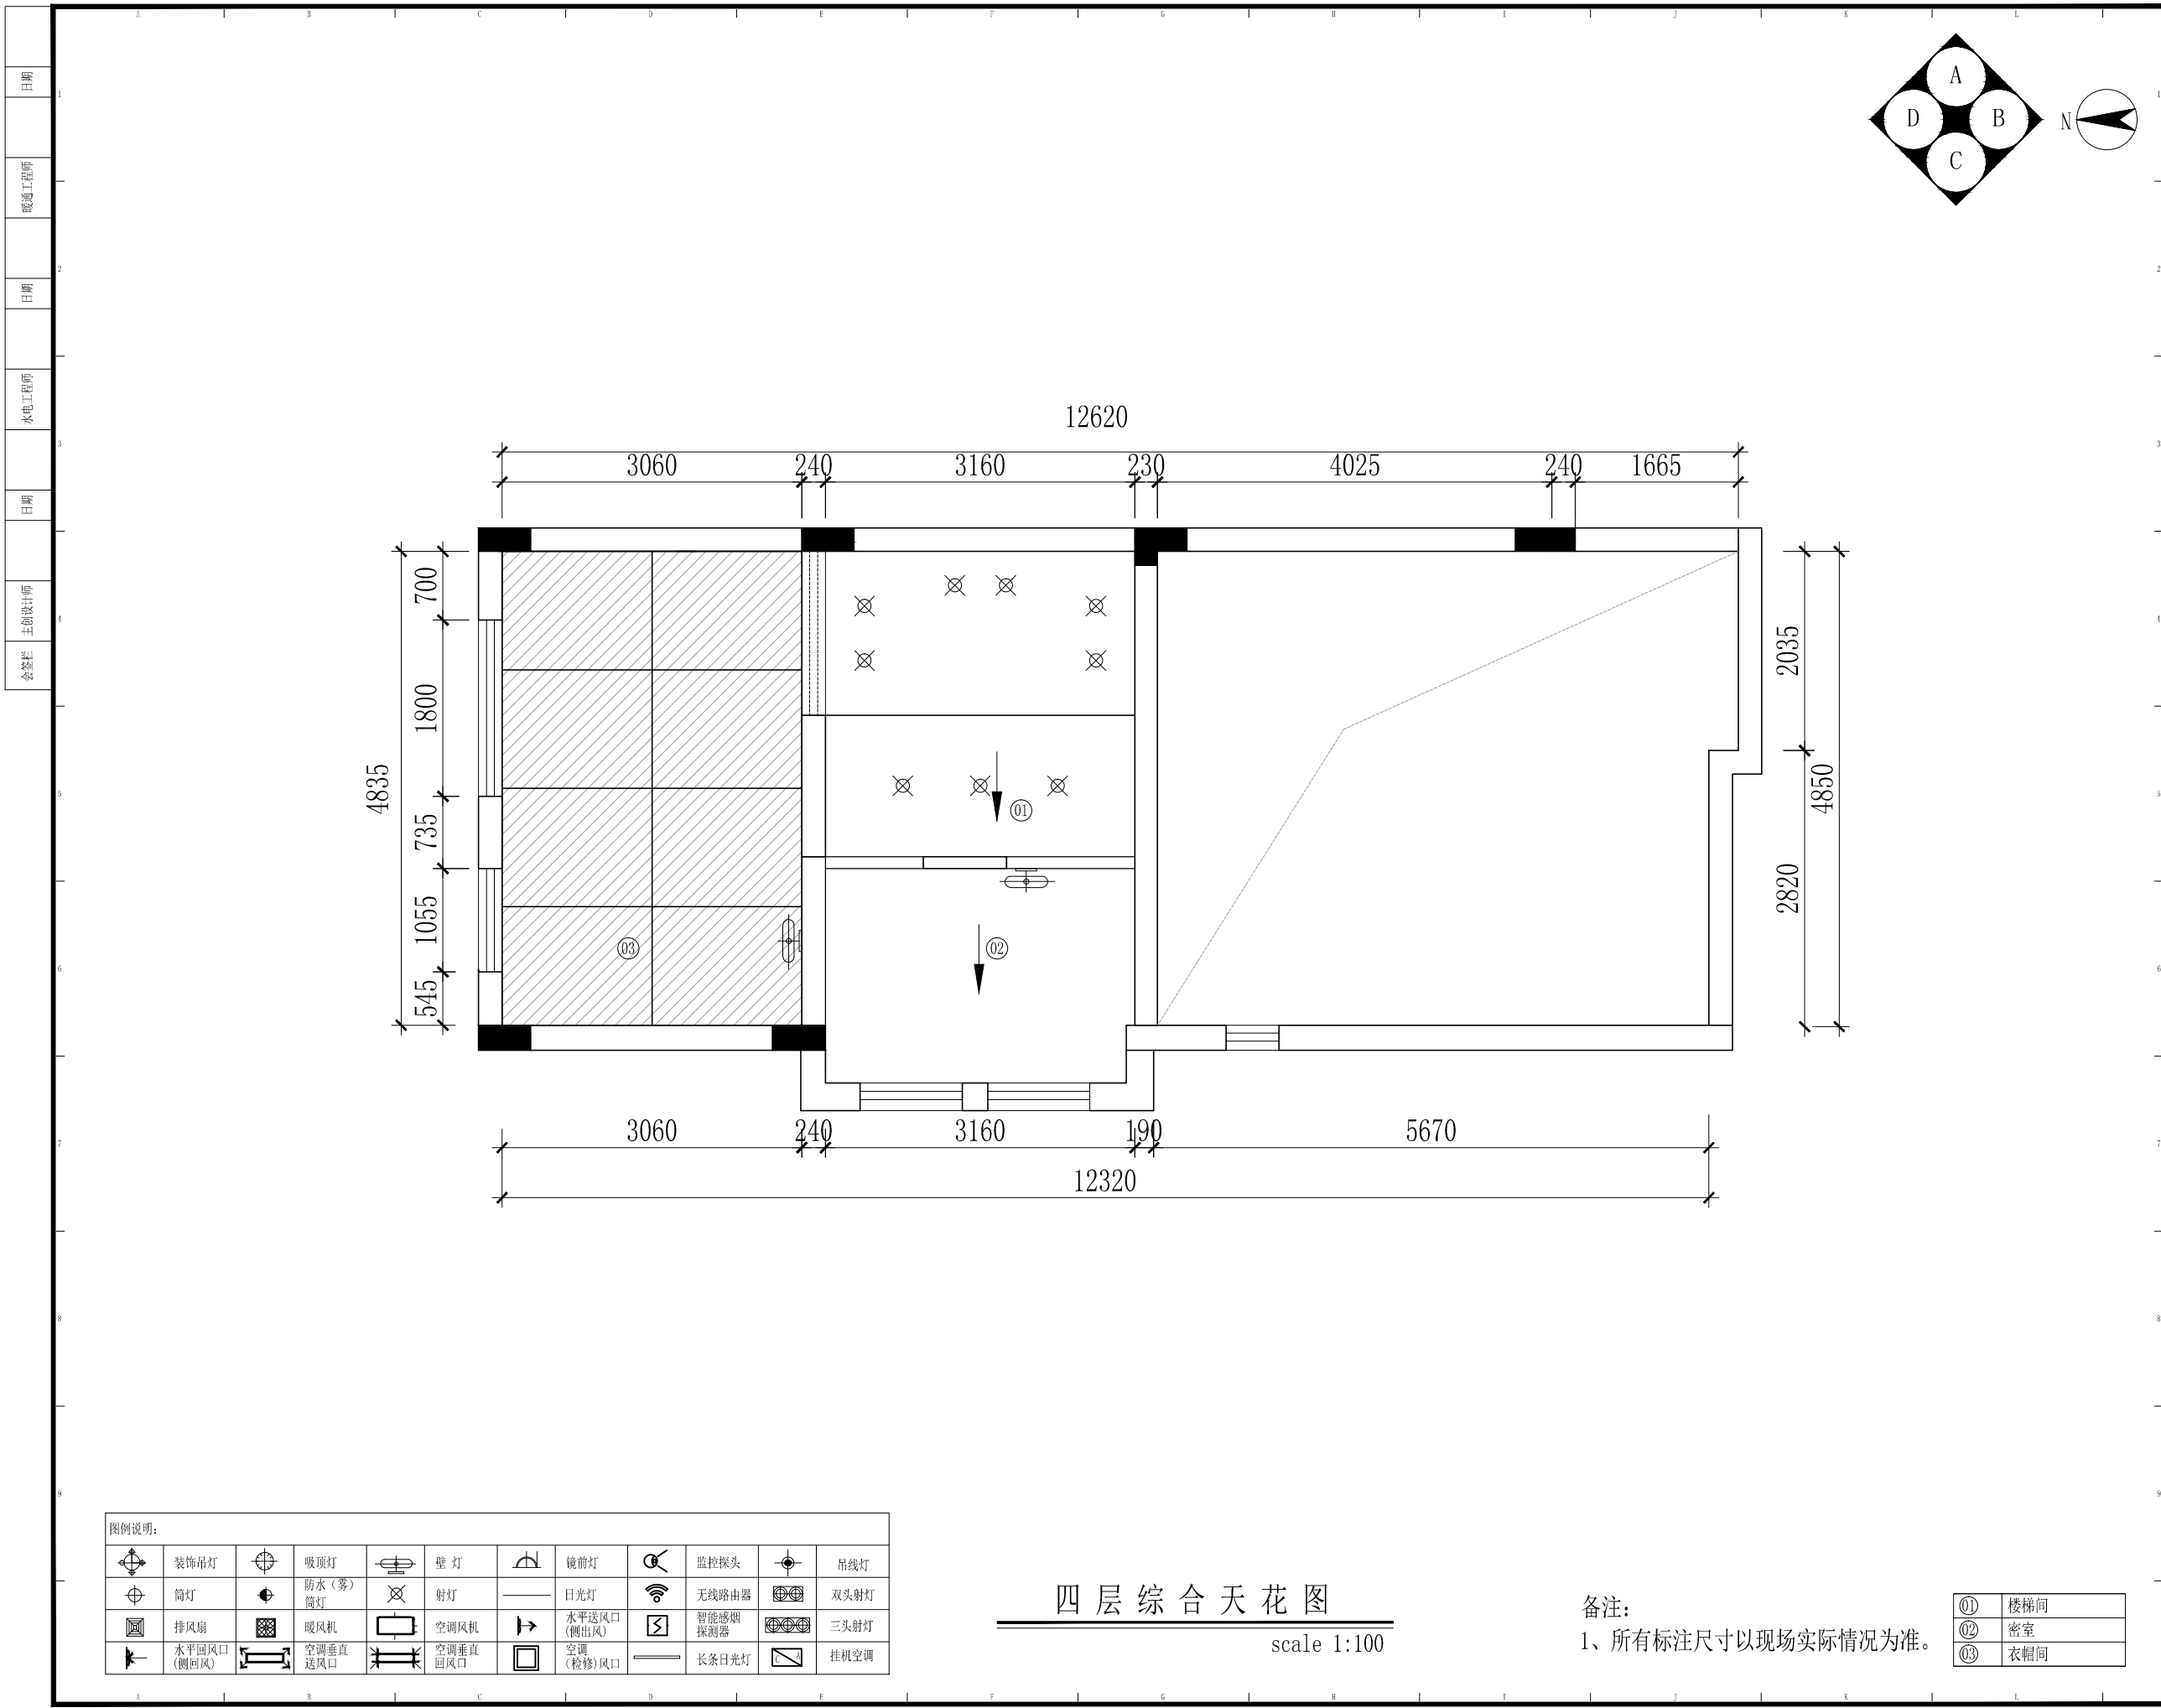

PROJECT TITLE 项目名称

牧马湖
秦姐11-101
室内设计

DRAWING TITLE 图名

四层综合天花图

CLIENT 建设单位

尚层装饰(北京)有限公司
FM13. KEJI HUIZHAN ZHONGXIN
NO. 12
YU MIN STREET
XICHENG DIST., BEIJING
Beijing 100029, China
TEL: 400-650-2118
Fax: 86-010-82254848/800
E-mail: shangceng@shangceng.com.cn
www.shangceng.com.cn

REVISIONS 版本 DATE 日期

△ 2019-03-20

PROOFREAD 校审 刘立志

PROOFREADING 校对 王智

DESIGNER 设计师 王智

DRAWING 绘图 金磊

DATE 日期 2019-03-20

SCALE 比例 1:100

尚层装饰(北京)有限公司
对本方案拥有版权及所有权
本方案不得以任何方式修改及复制, 未经尚层装饰(北京)有限公司书面授权, 本方案不得向任何第三方转让。

CUSTOMER 客户 DATE 日期

Job NO 项目编号 Drawing NO 图纸编号


CUS1906100004 4P-13

四层综合天花图

scale 1:100

备注:
1、所有标注尺寸以现场实际情况为准。

①	楼梯间
②	密室
③	衣帽间

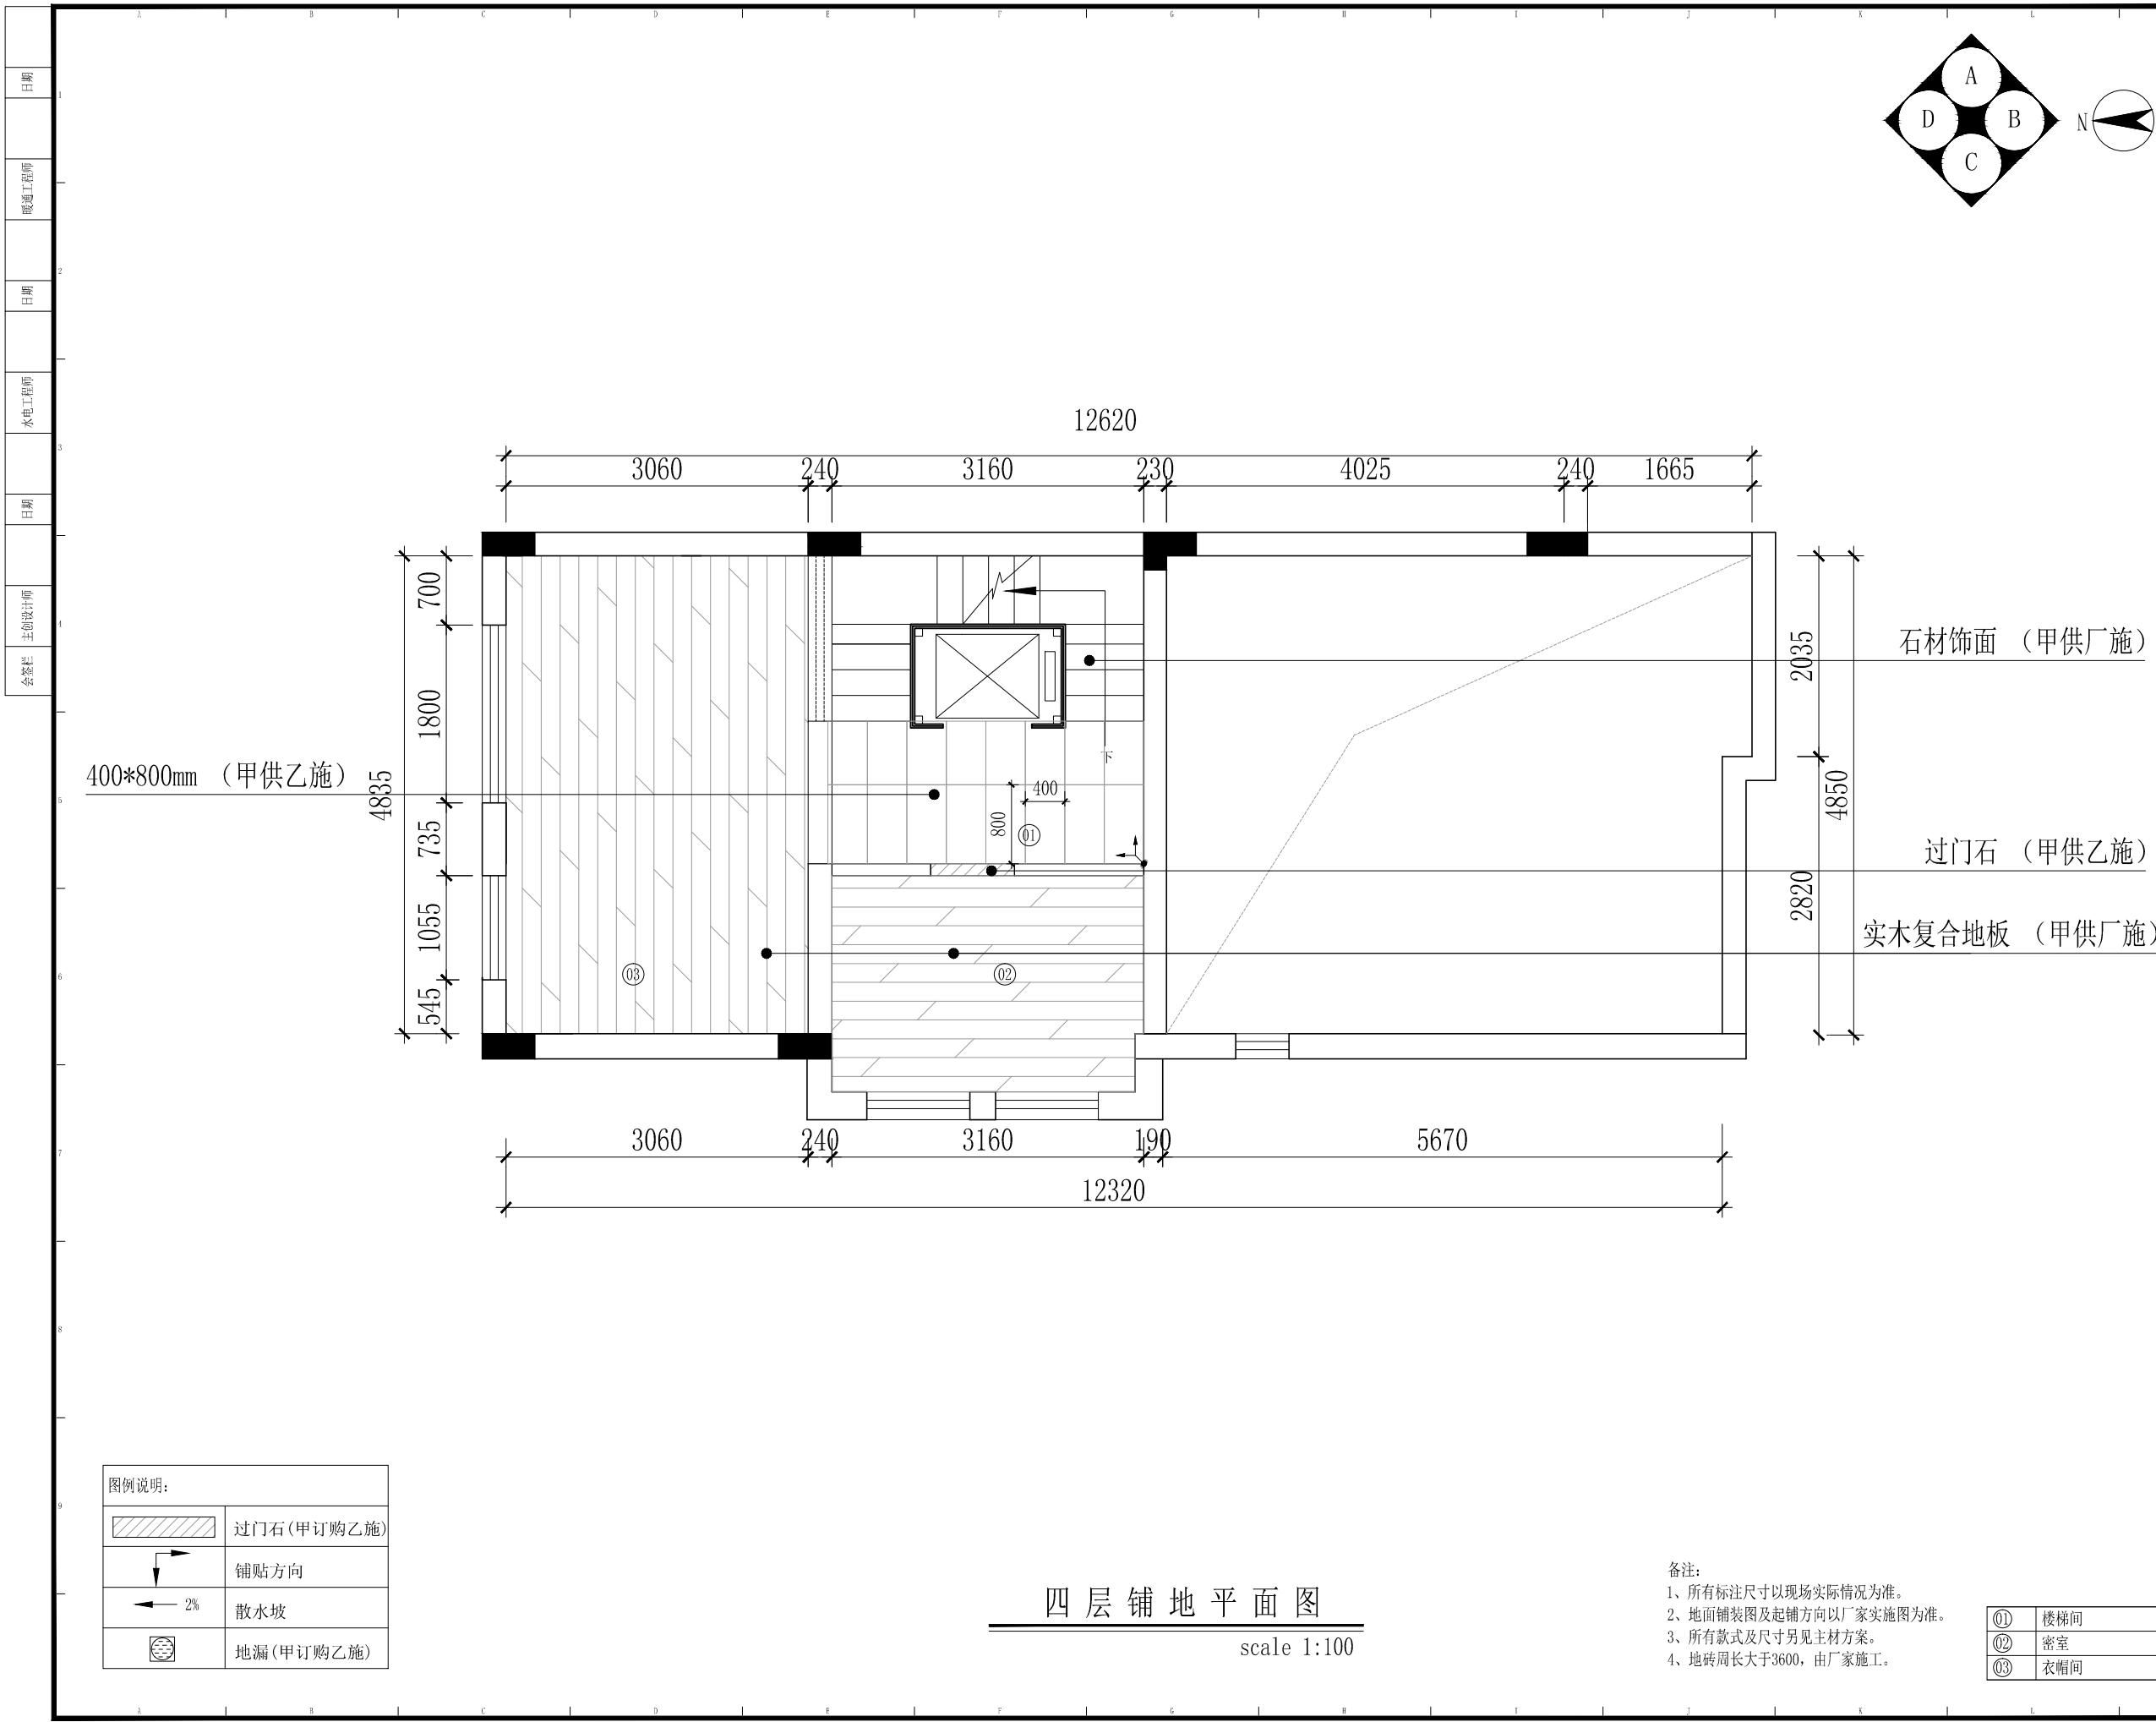

PROJECT TITLE 项目名称

牧马湖
秦姐11-101
室内设计

DRAWING TITLE 图名
四层铺地平面图

CLIENT 建设单位
尚层装饰 (北京) 有限公司
FM13. KEJI HUIZHAN ZHONGXIN
NO. 12
YU MIN STREET
XICHENG DIST., BEIJING
Beijing 100029, China
TEL: 400-650-2118
Fax: 86-010-82254848/800
E-mail: shangceng@shangceng.com.cn
www.shangceng.com.cn

REVISIONS	版本	DATE	日期
△		2019-03-20	

PROOFREAD	校审	刘立志
PROOFREADING	校对	王智
DESIGNER	设计师	王智
DRAWING	绘图	金磊
DATE	日期	2019-03-20
SCALE	比例	1:100

尚层装饰 (北京) 有限公司
对本方案拥有版权及所有权
本方案不得以任何方式修改及复制, 未经尚层装饰 (北京) 有限公司书面授权, 本方案不得向任何第三方转让。

CUSTOMER	客户	DATE	日期

Job NO	项目编号	Drawing NO	图纸编号
CUS1906100004	4P-14		