
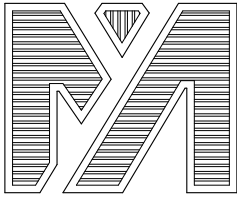


动力	校工
电气	电讯
给排水	暖通
建筑	结构

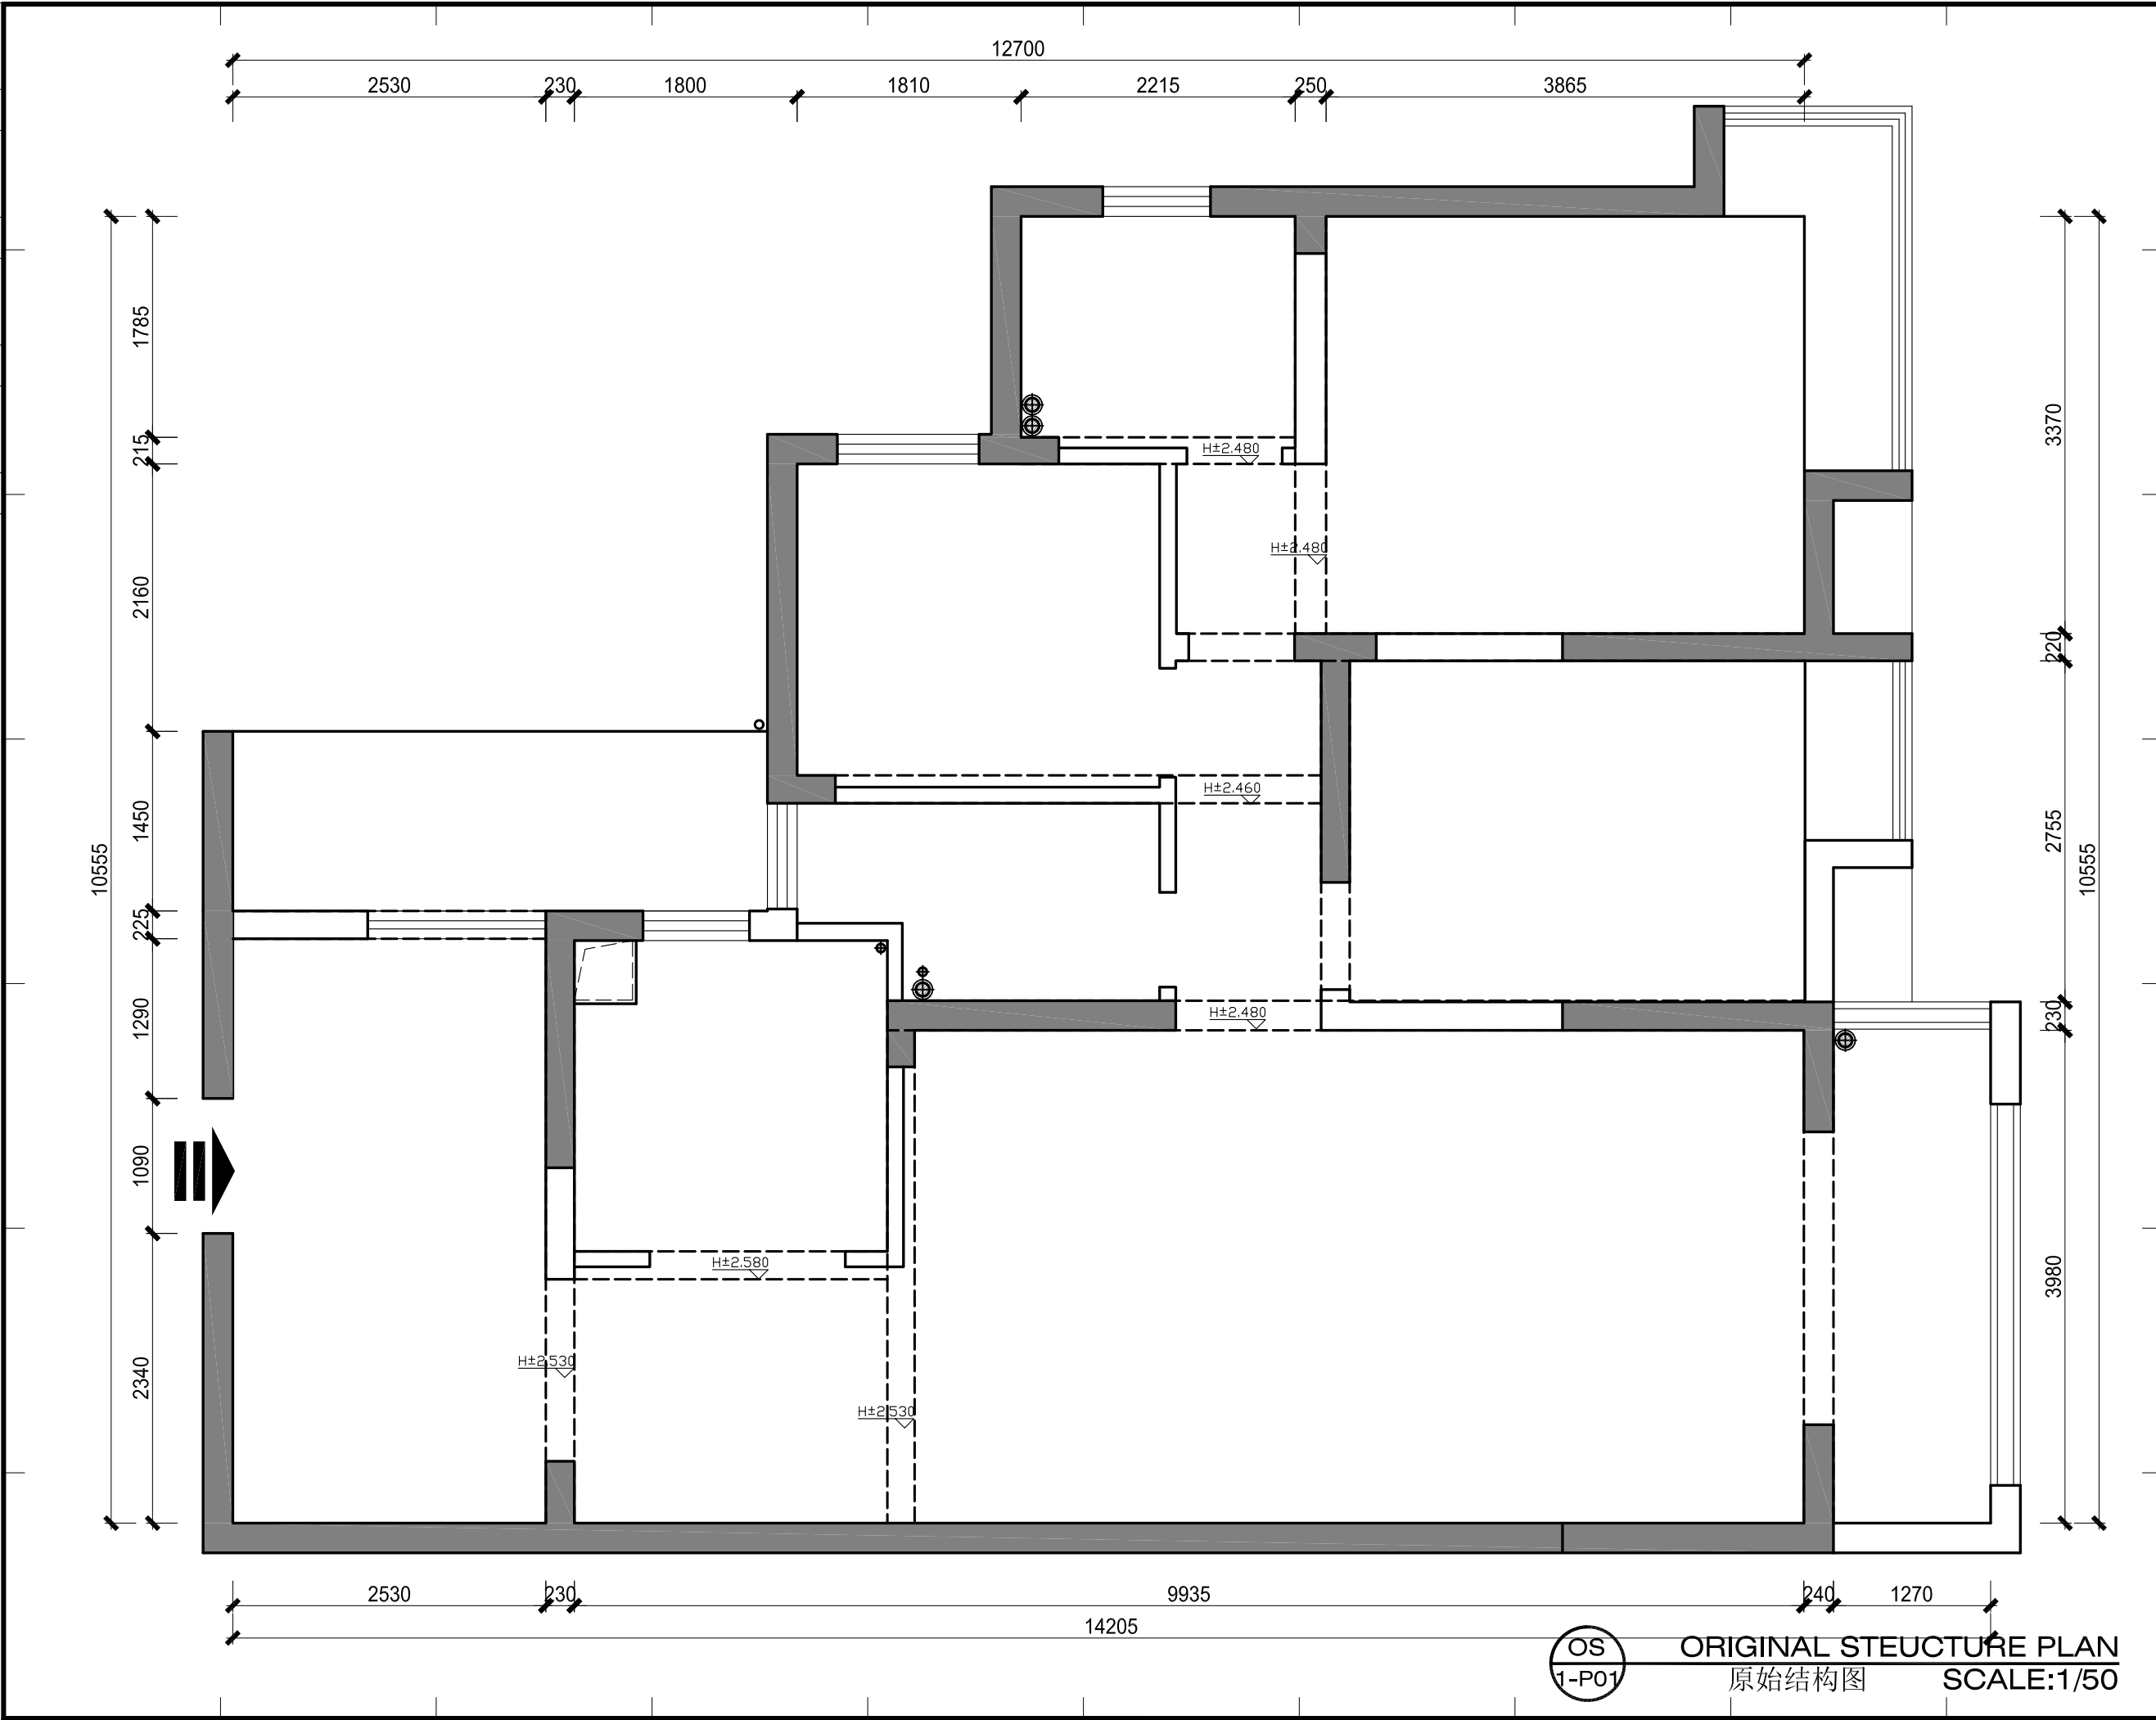

DESIGN FIRM 设计单位  
微米空间装饰工程设计有限公司  
TEL: 18871780710

COOPERATIVE DESIGN 合作设计

CLIENT 建设单位

PROJECT TITLE 项目名称

南山悦2-2602  
室内平面解决方案平面图集

DRAWING TITLE 图名

原始结构图

REVISIONS 版本

APPROVED

审定

VERIFIED

审核

CHECKED

校对

DESIGNER

设计

DRAWN

制图

SCALE

比例

1/50

DATE

日期

2021/12/08

版权所有

施工时须以标注尺寸为准

施工单位须现场校验尺寸

如有不符须立即通知设计单位

This drawing is copyright

Contractors shall work from figured dimensions only

Contractors must check all dimensions on site

Contractors must be reported immediately to architects

KEY PLAN 索引图

SHEET No. 图号

LP-01

PROJECT No. 项目编号

2021120801

OS  
1-P01

ORIGINAL STEUCTURE PLAN

原始结构图

SCALE: 1/50