


ARCHITECTURAL INFORMATION PLAN

原建筑平面图

SCALE 1:75@A3

备注 NOTES	
工程名稱 PROJECT	
—	
圖紙名稱 CONTENT	
原建筑平面图	
客戶簽名 SIGNATURE	
設計 DESIGNED BY	—
校對 CHECKED BY	--
審核 APPROVED BY	--
繪圖 DRAWN BY	---
日期 DATE	2022-6-18
修改 REVISION	日期 DATE
比例尺 SCALE	1:60
工程號 PROJECT NO.	
圖號 DRAWING NO.	P-01

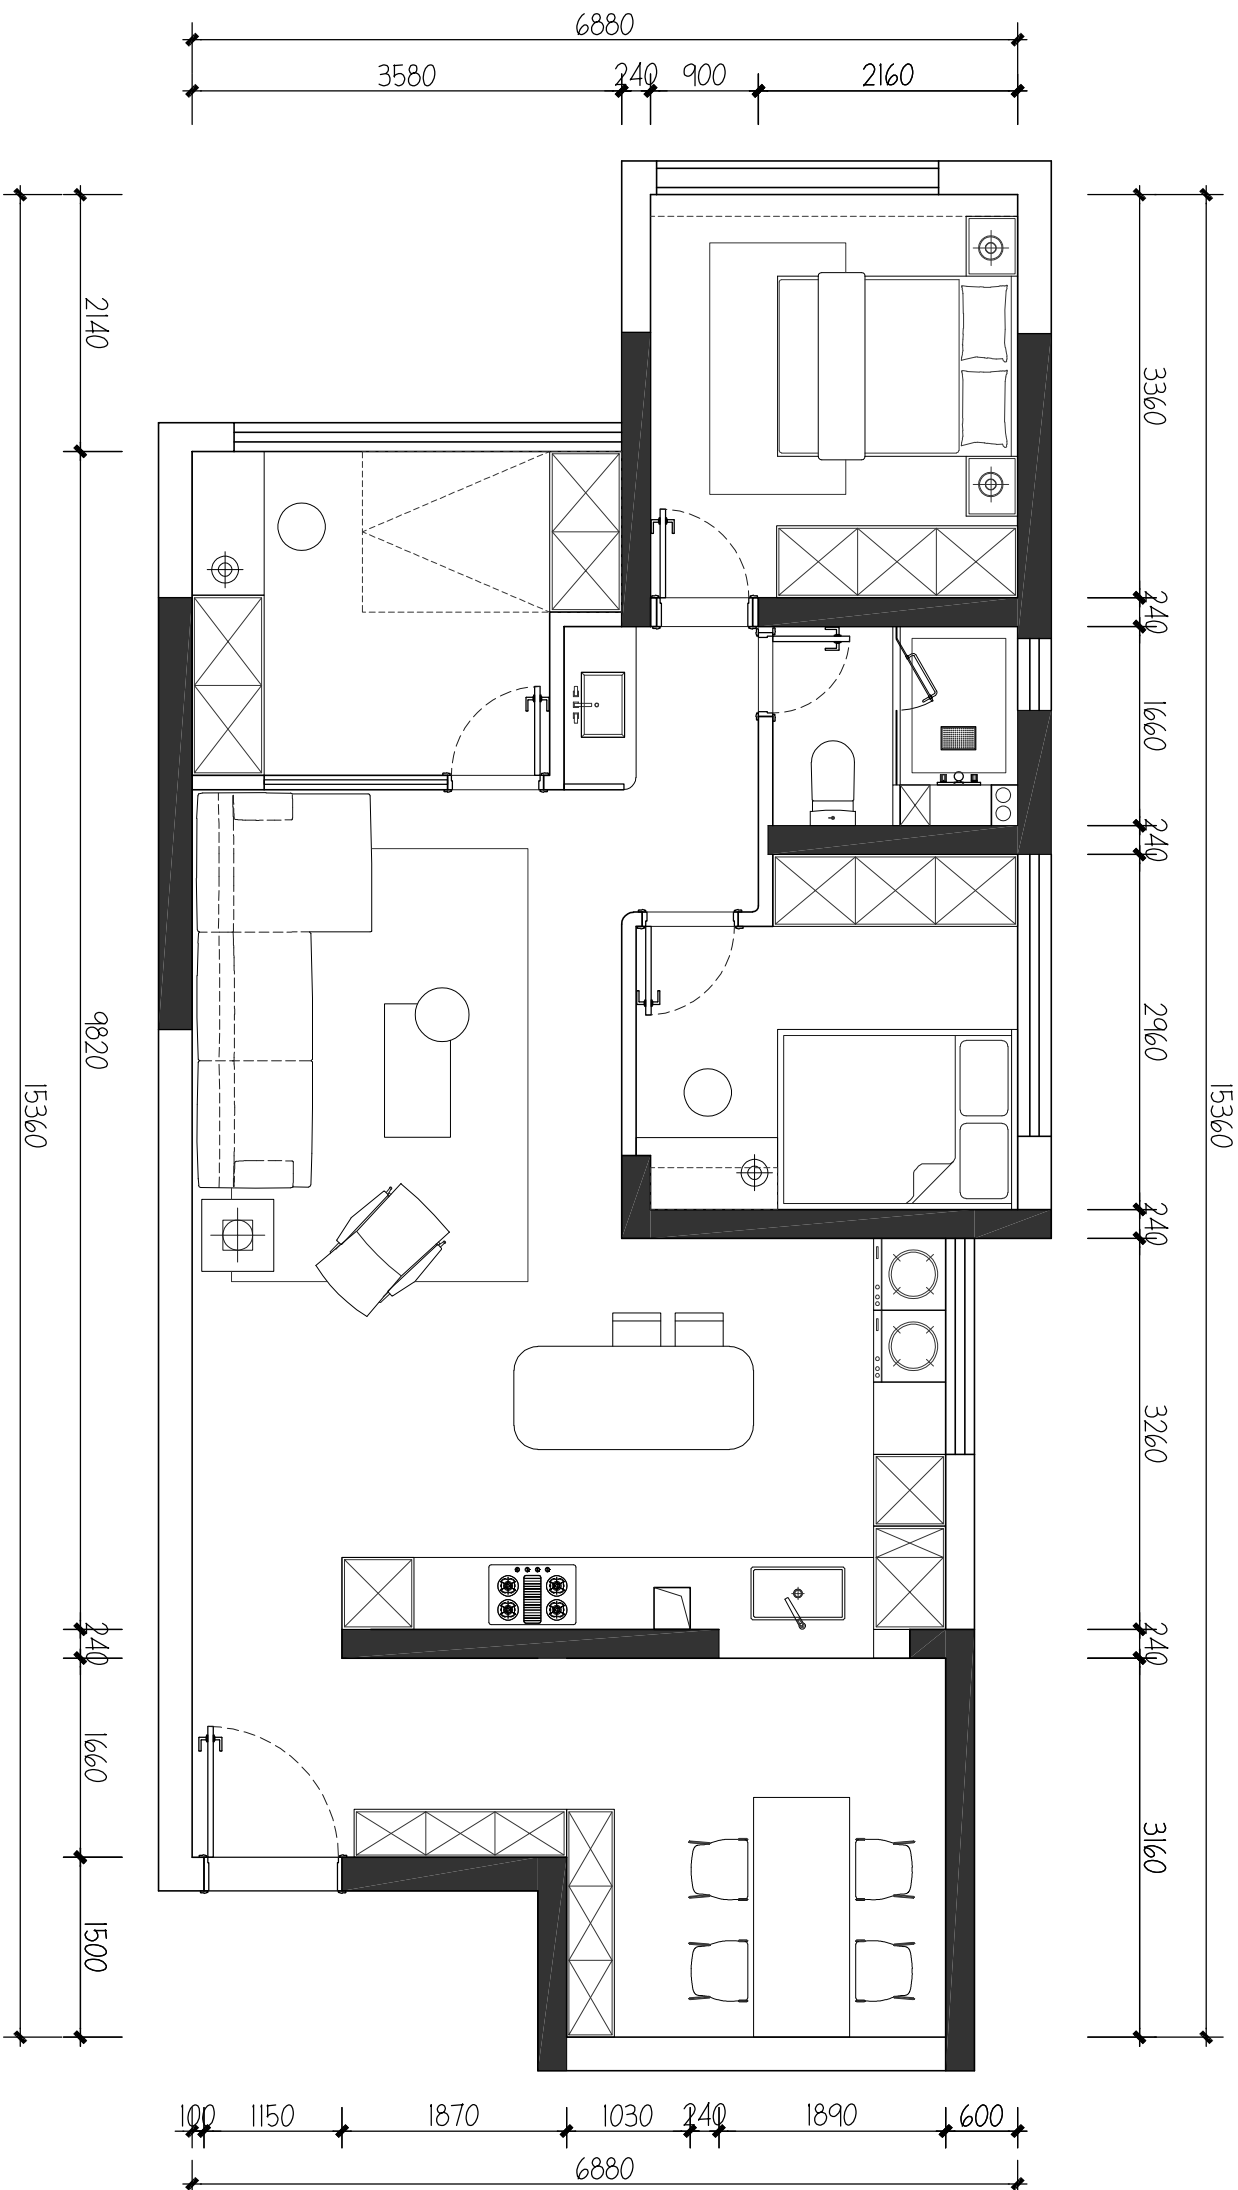

ARCHITECTURAL INFORMATION PLAN

原建筑平面图

SCALE 1:75@A3

备注 NOTES	
工程名稱 PROJECT	
圖紙名稱 CONTENT	
原建筑平面图	
客戶簽名 SIGNATURE	
設計 DESIGNED BY	—
校對 CHECKED BY	--
審核 APPROVED BY	--
繪圖 DRAWN BY	---
日期 DATE	2022-6-18
修改 REVISION	日期 DATE
比例尺 SCALE	1:60
工程號 PROJECT NO.	
圖號 DRAWING NO.	P-01