


B ELEVATION 立面图
Scale 1:800(A1) 1:400(A0)



C ELEVATION 立面图
Scale 1:800(A1) 1:400(A0)

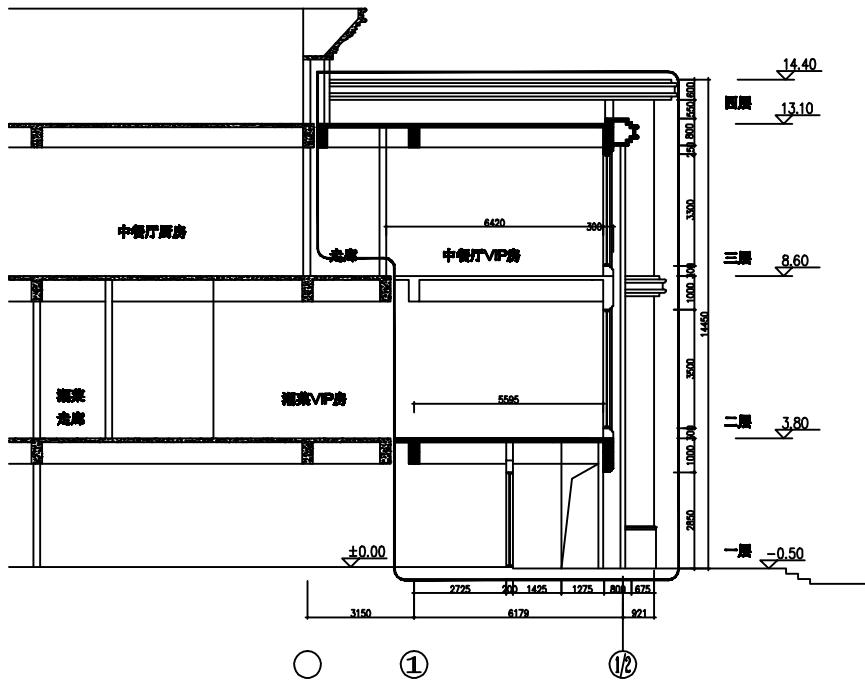

D ELEVATION 立面图
Scale 1:800(A1) 1:400(A0)

表示加建部分

Design Concept 构思设计		PROJECT TITLE	
长安国际酒店		长安国际酒店	
DWG TITLE	B,C立面图, ①-② 轴立面图	SCALE	1:100(A1) 1:200(A2)
DESIGN	GUANG	DRAWN	GUANG
DATE	21/08/2010	APPROVED	A.CHAN
DWG NO.		EL-02	