


Notes
02/11

REV.	DATE	CHANGED BY	APPROVED BY
1	11/11	WZ	WZ

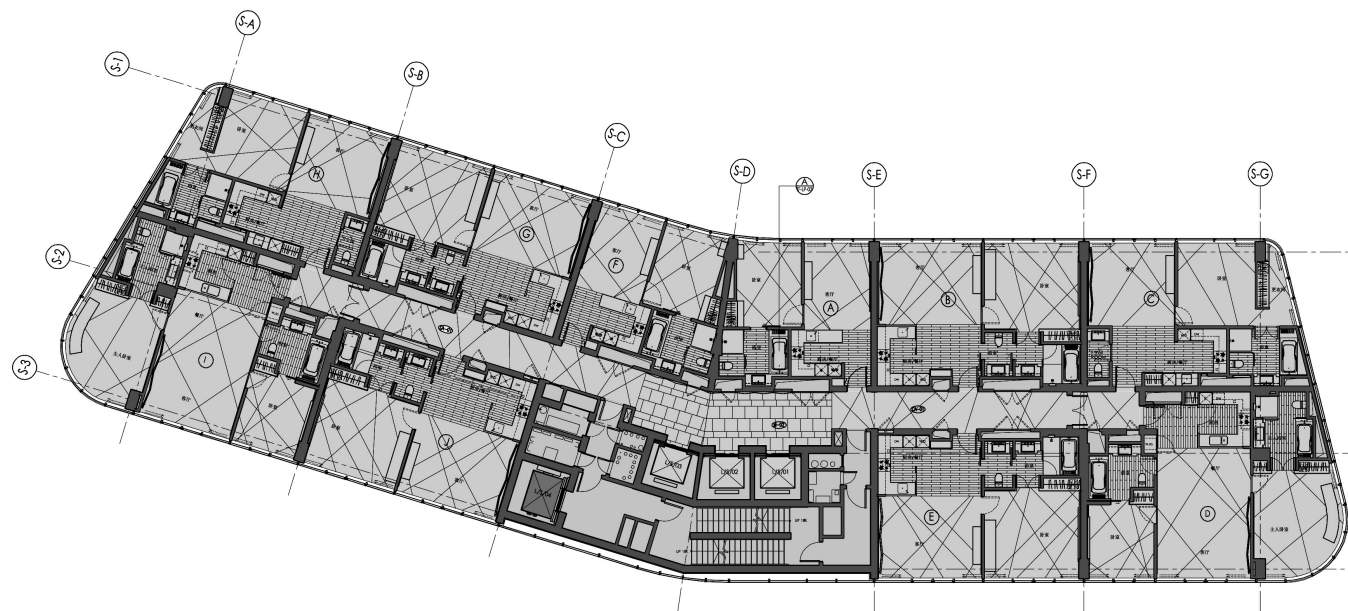

PROJECT
项目名称
RAFFLES CITY, BEIJING

DRAWING TITLE
楼名
1# 酒店式公寓
8-24样板层电梯厅

DRAWING No
图号
TF-LP-01

SCALE : 1 : 100
比例
PROJECT REF : D06322
项目编号
DATE :
日期

1#酒店式公寓8-24样板层电梯厅

本次招标的工程范围为酒店“室内装饰”所示之部分

ASCOTT ID CONTRACTOR 酒店室内装修 OTHERS

FINE FITMENT 精装修

MAIN-CONTRACTOR 总承包商

LIFT-CONTRACTOR 电梯承包商

STEVELEUNG DESIGNERS LTD

