

Notes

2021

REV. DATE CHECKED BY APPROVED BY


REV.	DATE	CHECKED BY	APPROVED BY
1	11月	NOV	NOV
2			
3			
4			
5			
6			
7			
8			
9			
10			

PROJECT  
项目名称  
RAFFLES CITY, BEIJING

DRAWING TITLE  
图名  
1#酒店式公寓6层会所平面布置图

DRAWING No  
图号  
CHL-PL-03

SCALE : 1 : 150  
比例  
PROJECT REF : D06322  
项目编号  
DATE :  
日期

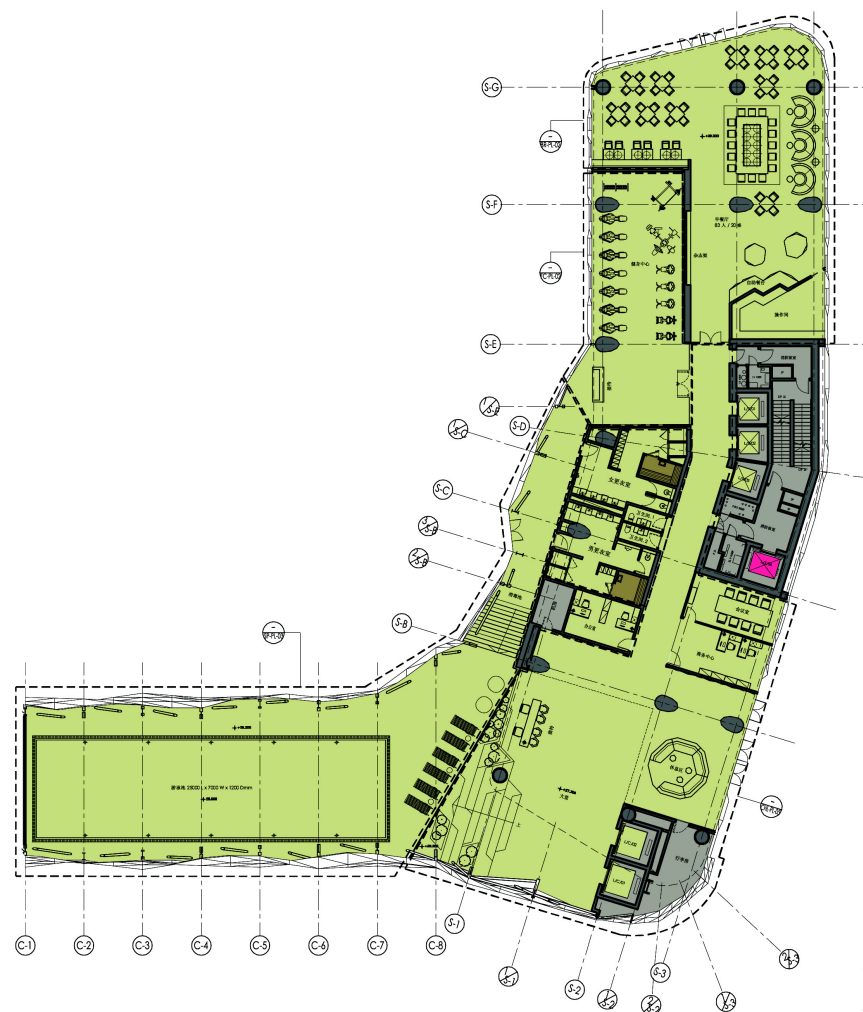

1#酒店式公寓6层会所平面布置图

本次招标的工程范围为酒店“室内装饰”所示之部分

ASCOTT ID CONTRACTOR 酒店室内装修 OTHERS

FINE FITMENT 精装修 MAIN-CONTRACTOR 总承包商  
OTHER-CONTRACTOR 其他承包商 LIFT-CONTRACTOR 电梯承包商

STEVELEUNG DESIGNERS LTD

