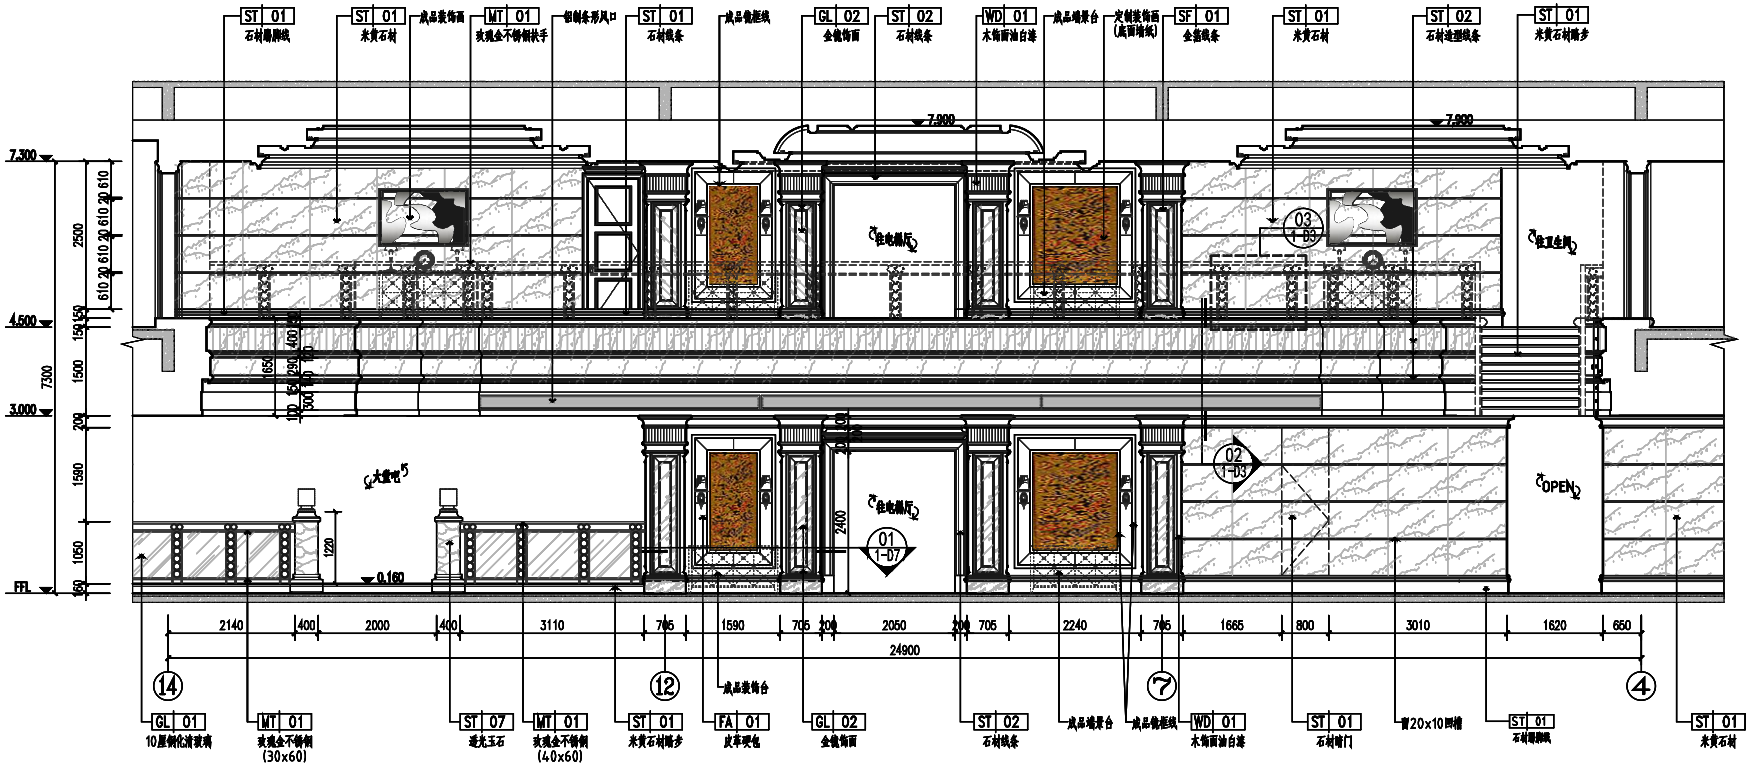


A 1-PS ELEVATION

一层大堂立面图 SCALE 1:60