


B ELEVATION
1-PS 一层走道立面图 SCALE 1:40

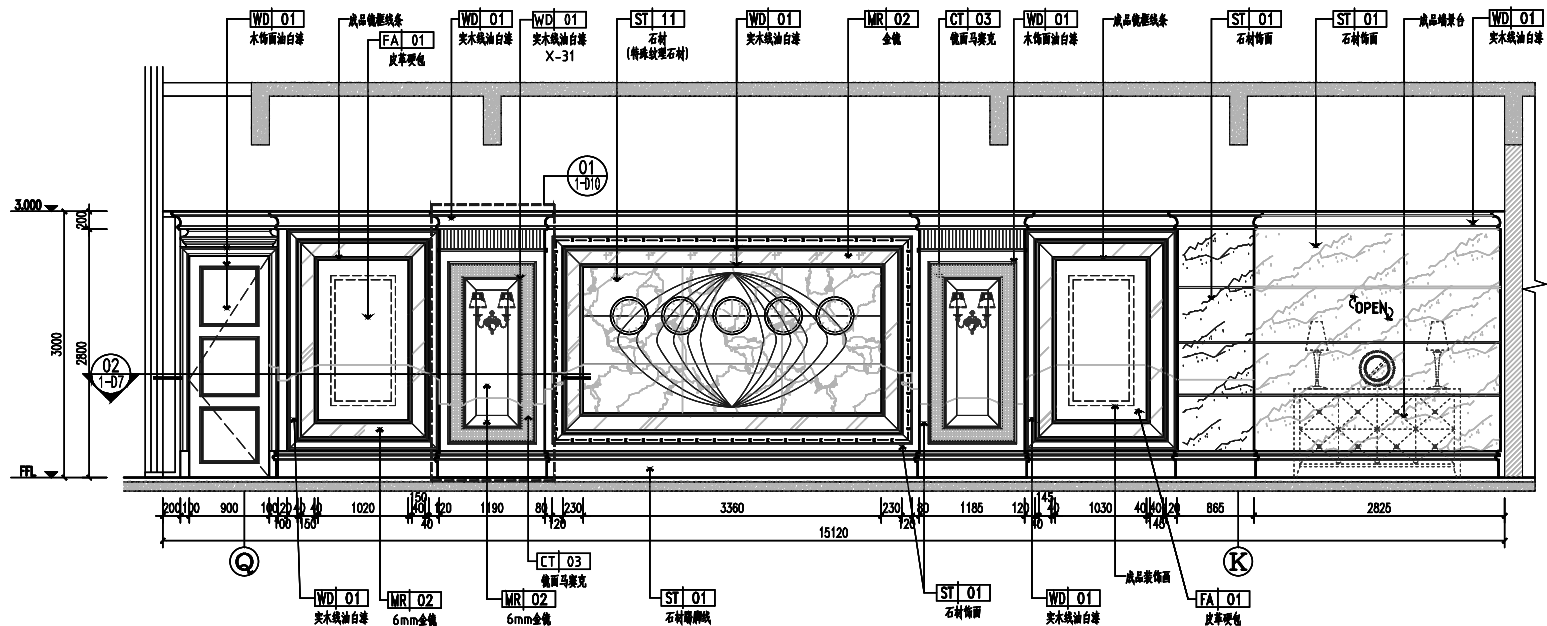

A ELEVATION
1-PS 服务总台背景立面图 SCALE 1:40