

说明
所有尺寸以图纸所标数字为准，不
得以尺量推算，若图纸尺寸与现场
有出入， 可根据现场情况加以修改。

工程名称
ENGINEER MANE

图目 TIFLEI

图号 DRAWN ON
P-04

比例 SCALE

日期 DATE

设计 DESIGN

制图 QUITURE

校对 CHECK

审定


项目负责 CHIEF

项目编号
PROJECT NO:

证书等级：壹 级
证书编号：

未盖审图专用章无效

Autodesk

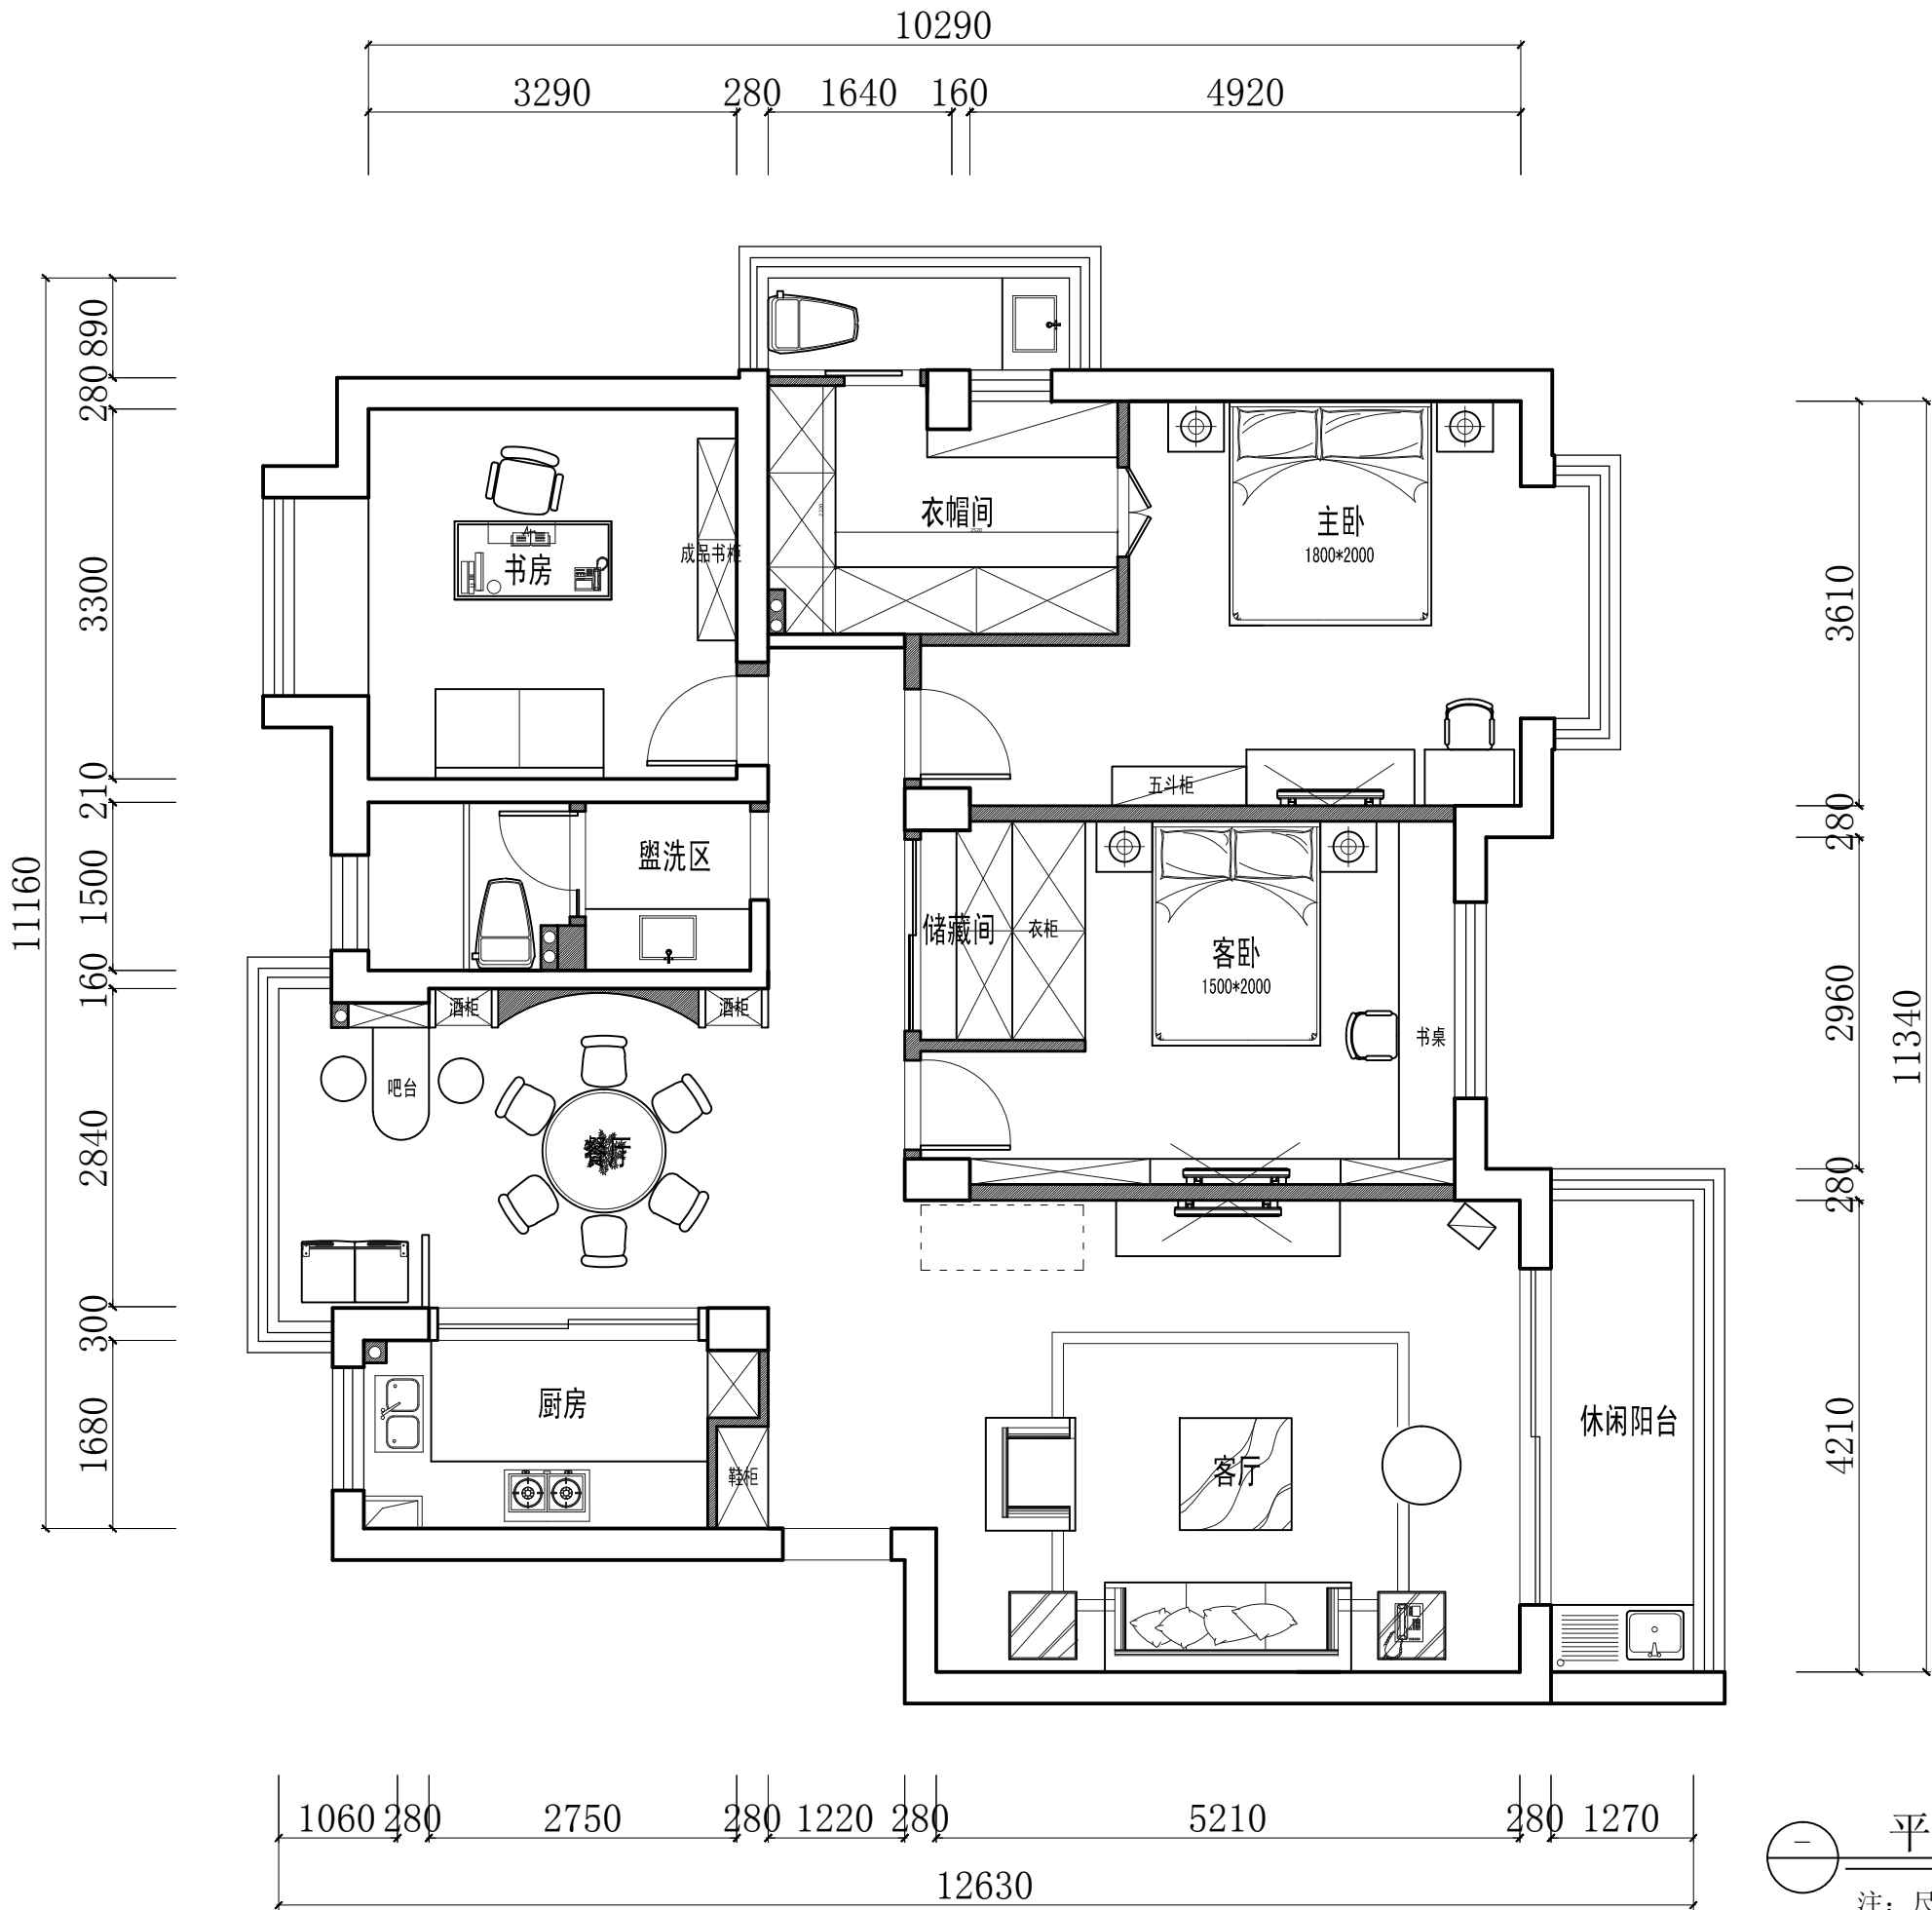

平面布置图

注：尺寸以现场测量实际为主