



东莞市  
大美装饰设计工程有限公司

地址：东莞市南城区科技大道新兴楼4楼  
(石竹新花园)  
电话：+86-769-23099199 23099533  
传真：+86-769-23220833  
EMAIL: dgdamei188@163.com  
客服QQ: 280046088

备注：

非得本公司设计师之书面批准  
不得随意翻印. 所有图纸尺寸如  
与现场冲突. 以现场为准. 可依  
比例作相应调整. 如发现任何矛  
盾. 应立即通知设计师.

Engineering Name  
工程名称

Title  
图名

Design By

设计

Drawn By

制图

Checked By

核对

Scale

比例


Date

日期


Drawing No

图号

客户签字

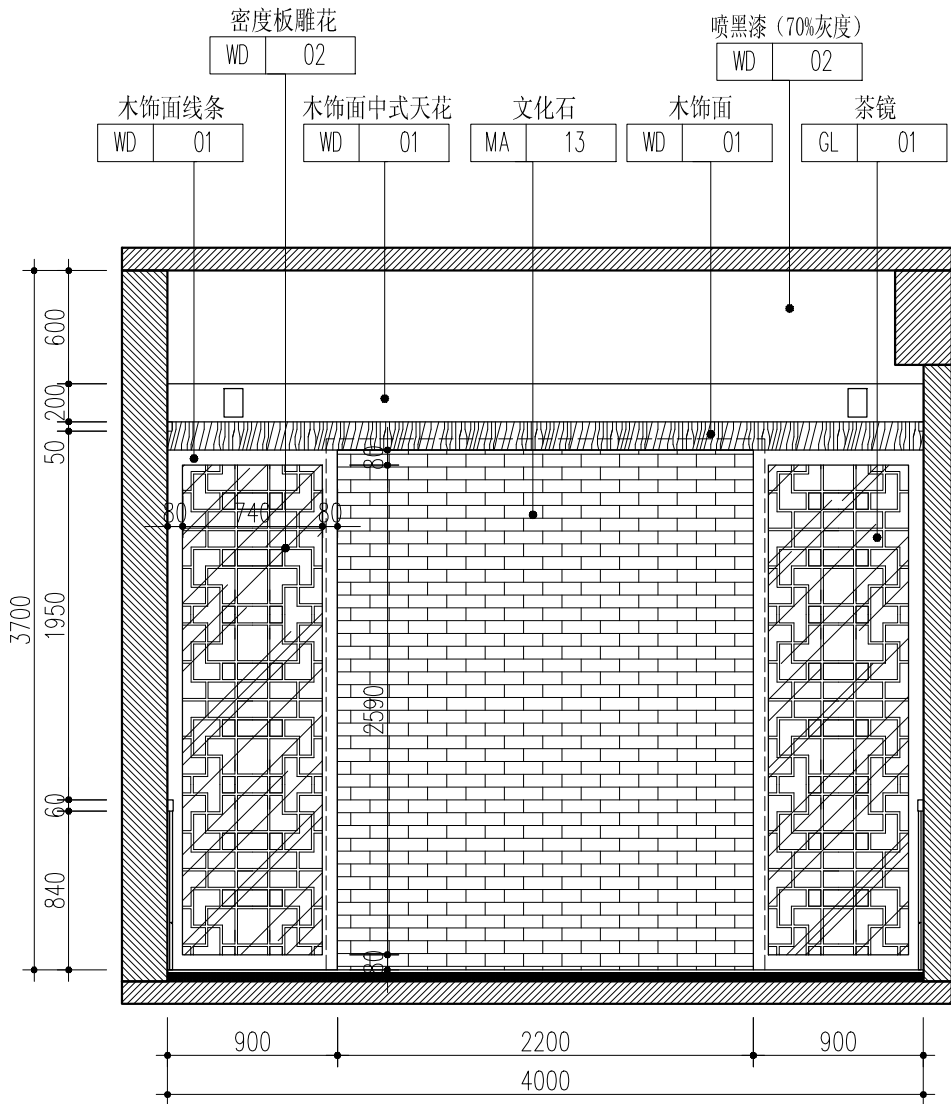

7 大包间立面图  
2PL-03 立面图 SCALE 1:40

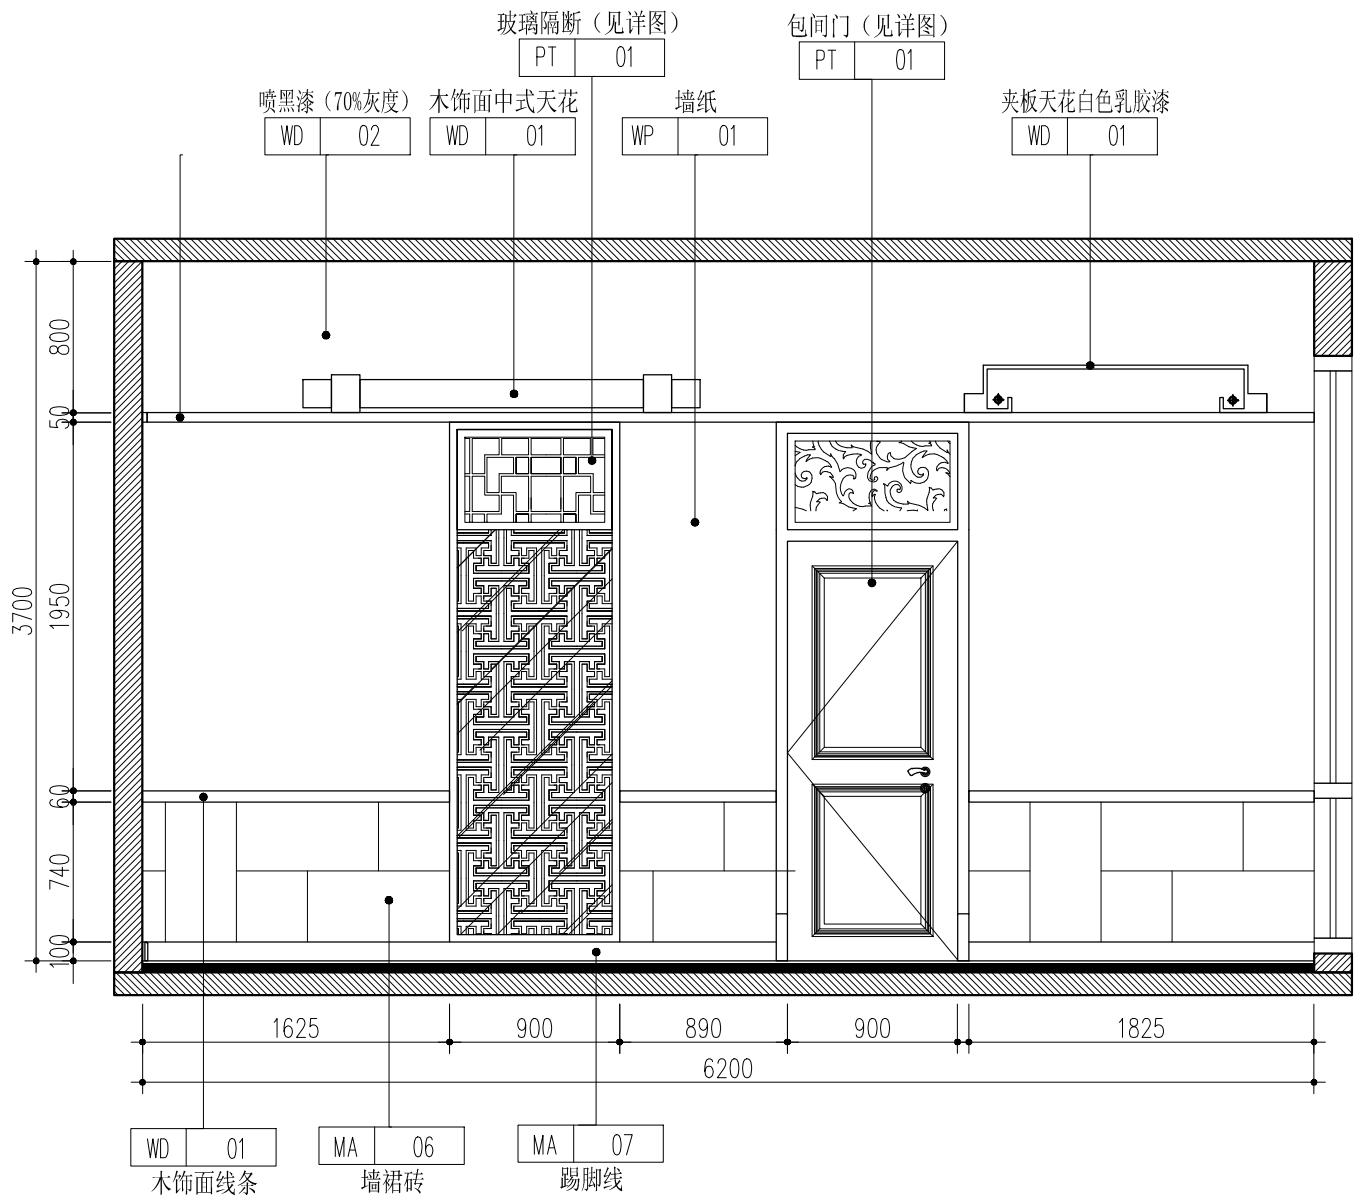

8 大包间立面图  
2PL-03 立面图 SCALE 1:40

注：1、图纸上所标尺寸均以完成面后为基准；  
2、最终以现场尺寸放线为基准而变化。