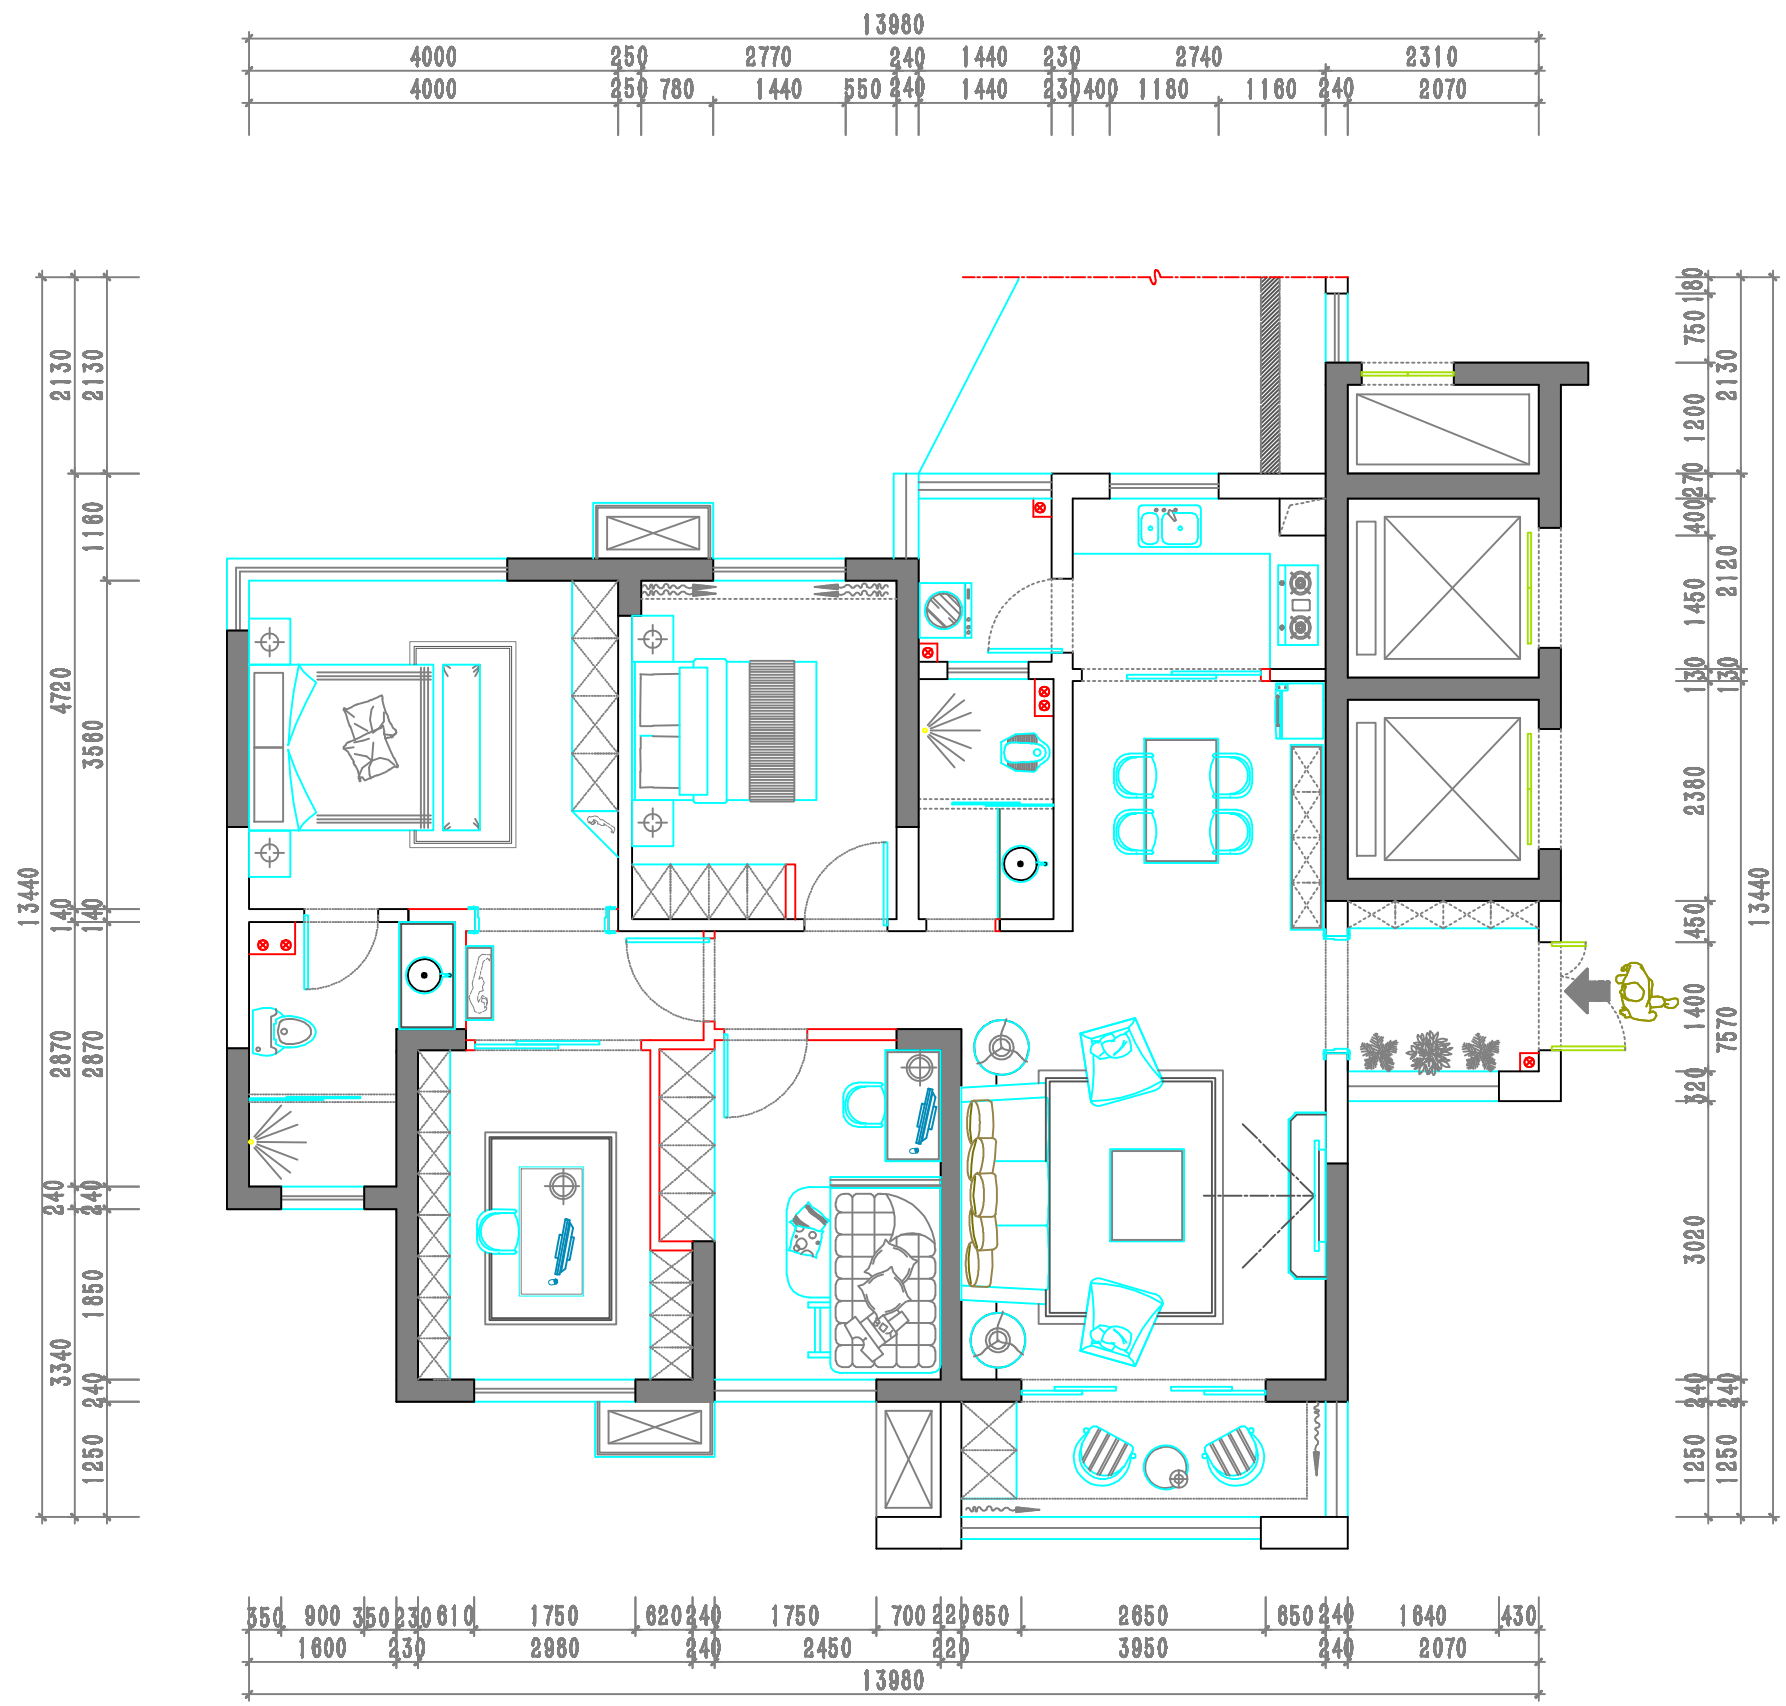

平面布置方案图 1:80

图样	说明
	风机盘管
	煤气表
	强电箱
	弱电箱
	空调洞
	主排污管
	主进水管
	地漏
	排水口