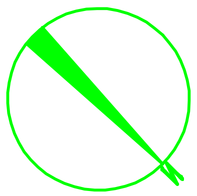

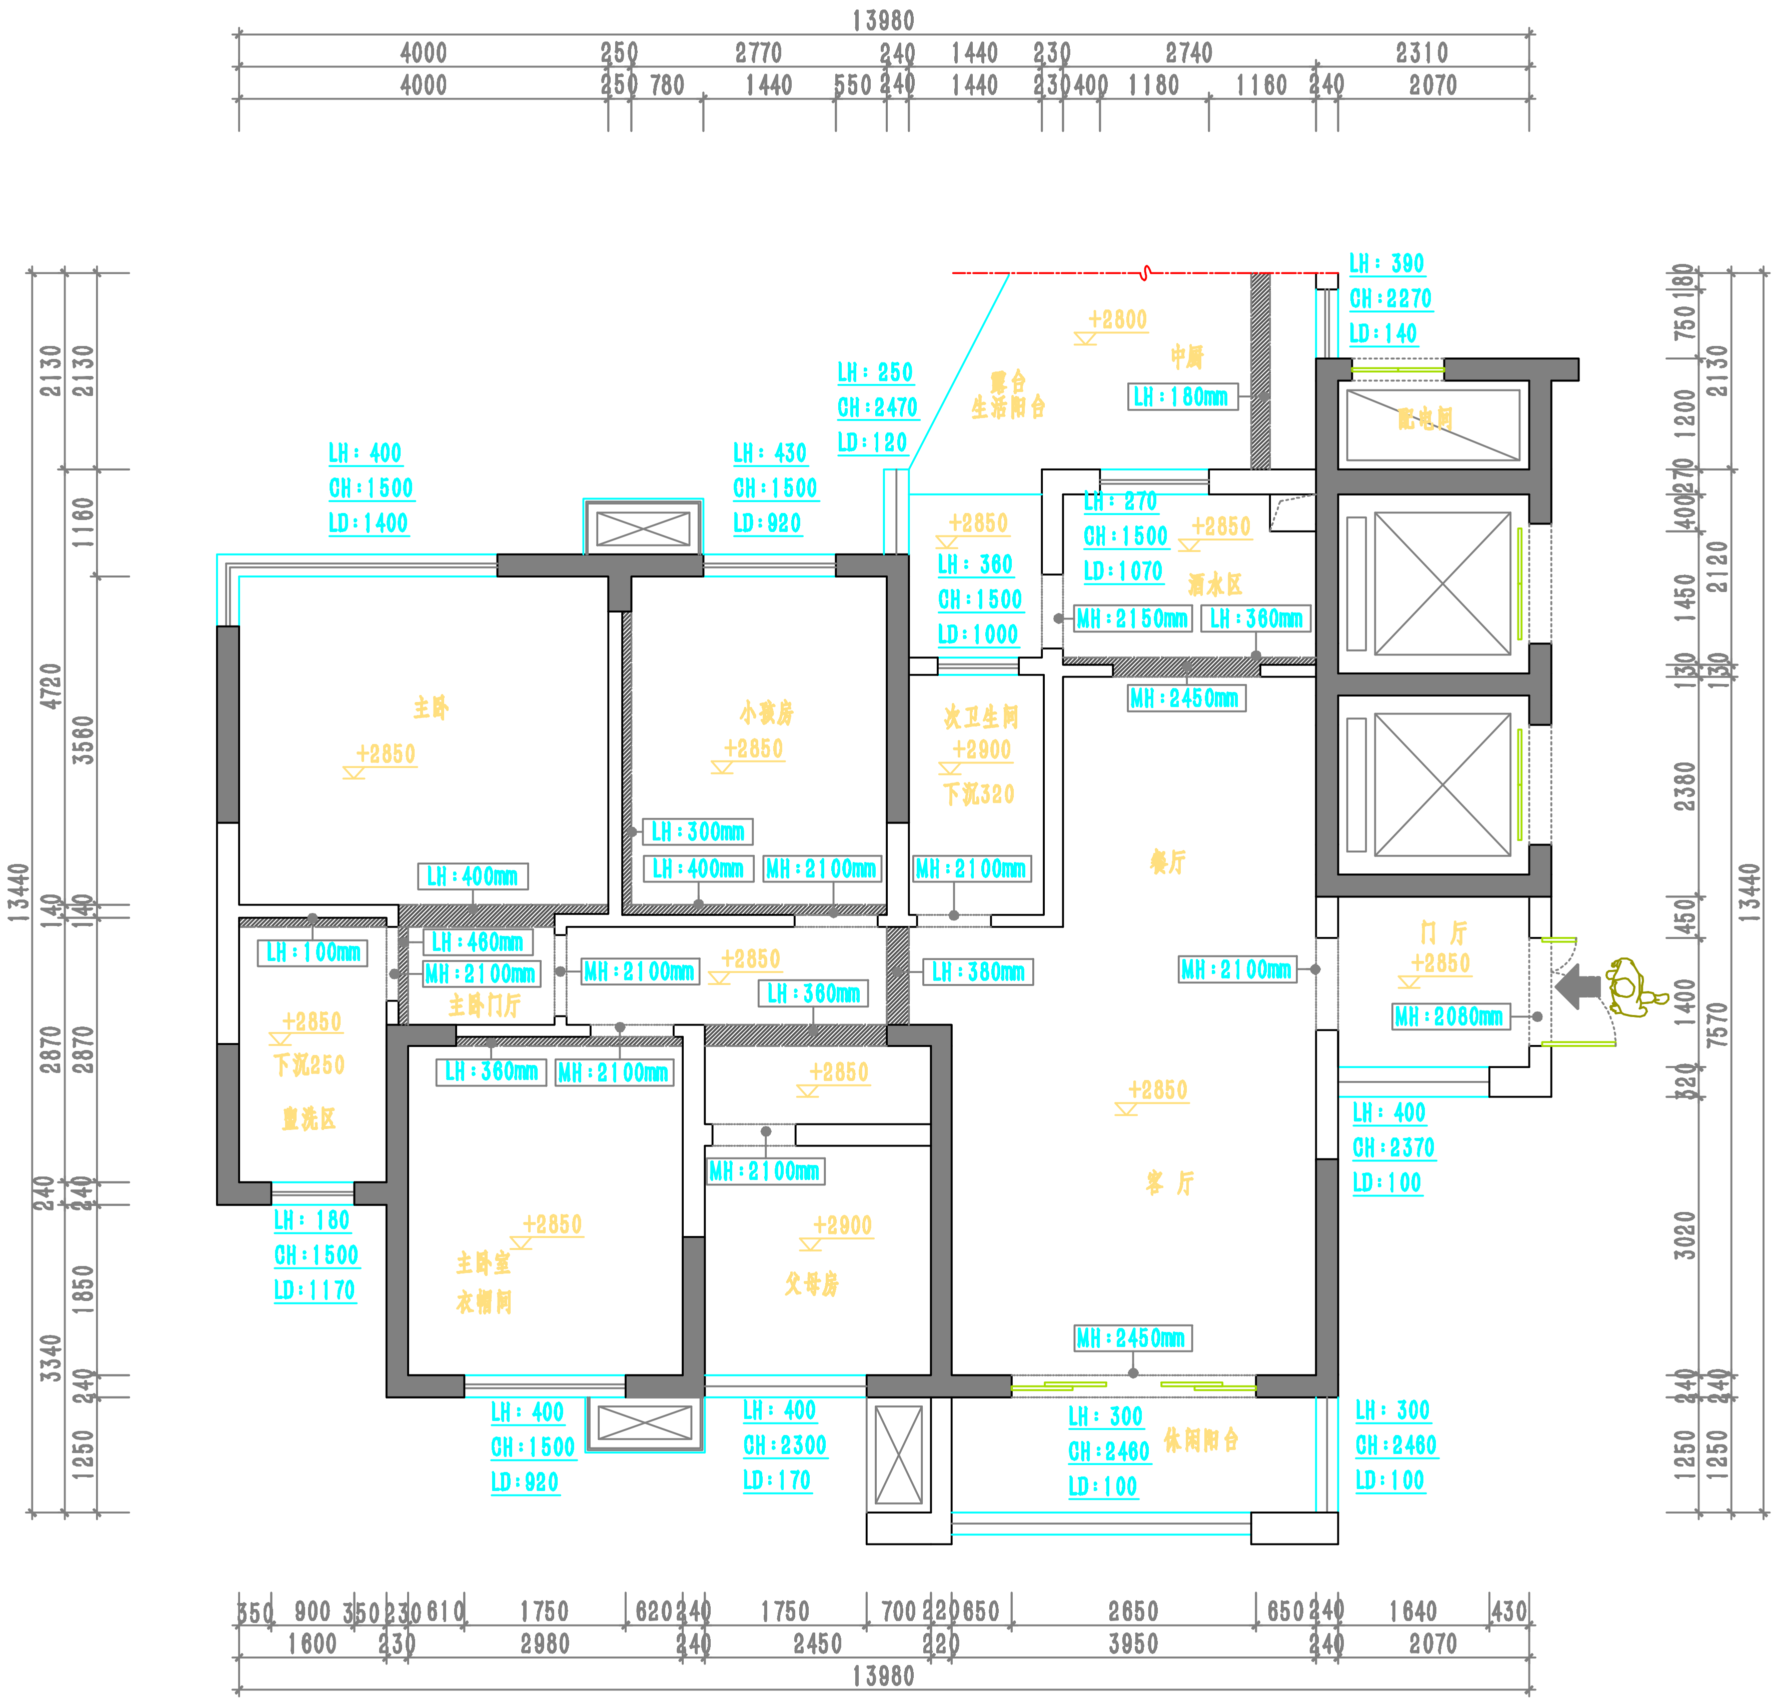
13980
4000
250
2770
240
1440
230
2740
2310
780
550
400
1180
1160
2070
主卧
+2850
小孩房
次卫生间
+2900
下沉320
餐厅
客厅
门厅
主卧门厅
主卧室
衣帽间
父母房
盥洗区
下沉250
露台
生活阳台
中厨
+2800
配电间
酒水区
休闲阳台
LH：400
CH：1500
LD：1400
LH：430
CH：1500
LD：920
LH：250
CH：2470
LD：120
LH：390
CH：2270
LD：140
LH：270
CH：1500
LD：1070
LH：360
CH：1500
LD：1000
MH：2150mm
LH：360mm
MH：2450mm
LH：300mm
LH：400mm
MH：2100mm
LH：460mm
LH：100mm
LH：180mm
MH：2060mm
LH：180
CH：1500
LD：1170
LH：400
CH：1500
LD：920
LH：400
CH：2300
LD：170
LH：300
CH：2460
LD：100
LH：400
CH：2370
LD：100
13440
2130
1160
4720
3560
140
2870
240
3340
1850
1250
750
180
1200
270
1450
130
2380
450
1400
320
7570
3020
350
900
1600
610
1750
2980
620
2450
700
220
650
2650
3950
1640
430

原始结构图 1:80