


D003 DETAIL 大样图

SCALE: 1/4

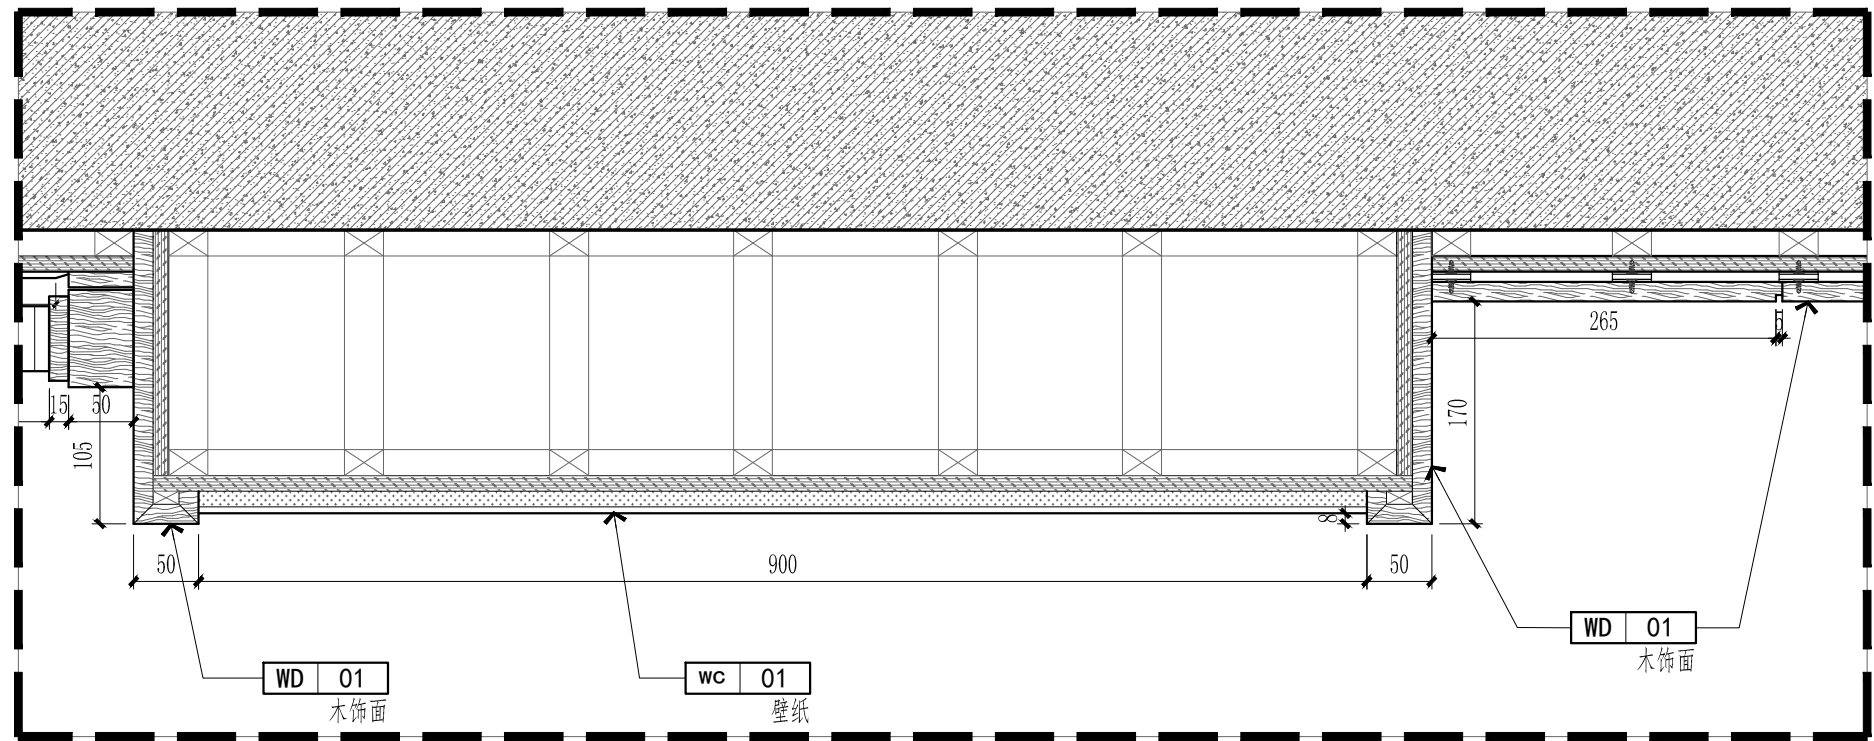

D004 DETAIL 大样图

SCALE: 1/6

SEGO
DESIGN STUDIO

设计单位: DESIGN ARCHITECT

上海祥瀛建设工程有限公司
XIANGYING CONSTRUCTION
CO., LTD. SHANGHAI
上海市逸仙路1328号1号门
1# NO. 1328 YIXIAN Rd.

合作设计单位: DESIGN INSTITUTE

修改日期: REV. DATE

△

△

△

△

△

△

△

△

△

△

△

△

△

△

审核: CHECKED BY

设计总负责: PROJECT DIRECTOR

设计: DESIGNED BY

绘图: DRAWN BY

项目名称: PROJECT

天屿湖总经理办公室

建设单位: CLIENT

湖北达利地产有限公司

图纸名称: DRAWING NO

节点大样图

专业: DISCIPLINE

阶段: STATUS

比例: SCALE

日期: DATE

2017.05

图号: DWGING NO

D. 2. 01

D001 DETAIL 大样图

SCALE: 1/5

D002 DETAIL 大样图

SCALE: 1/4