
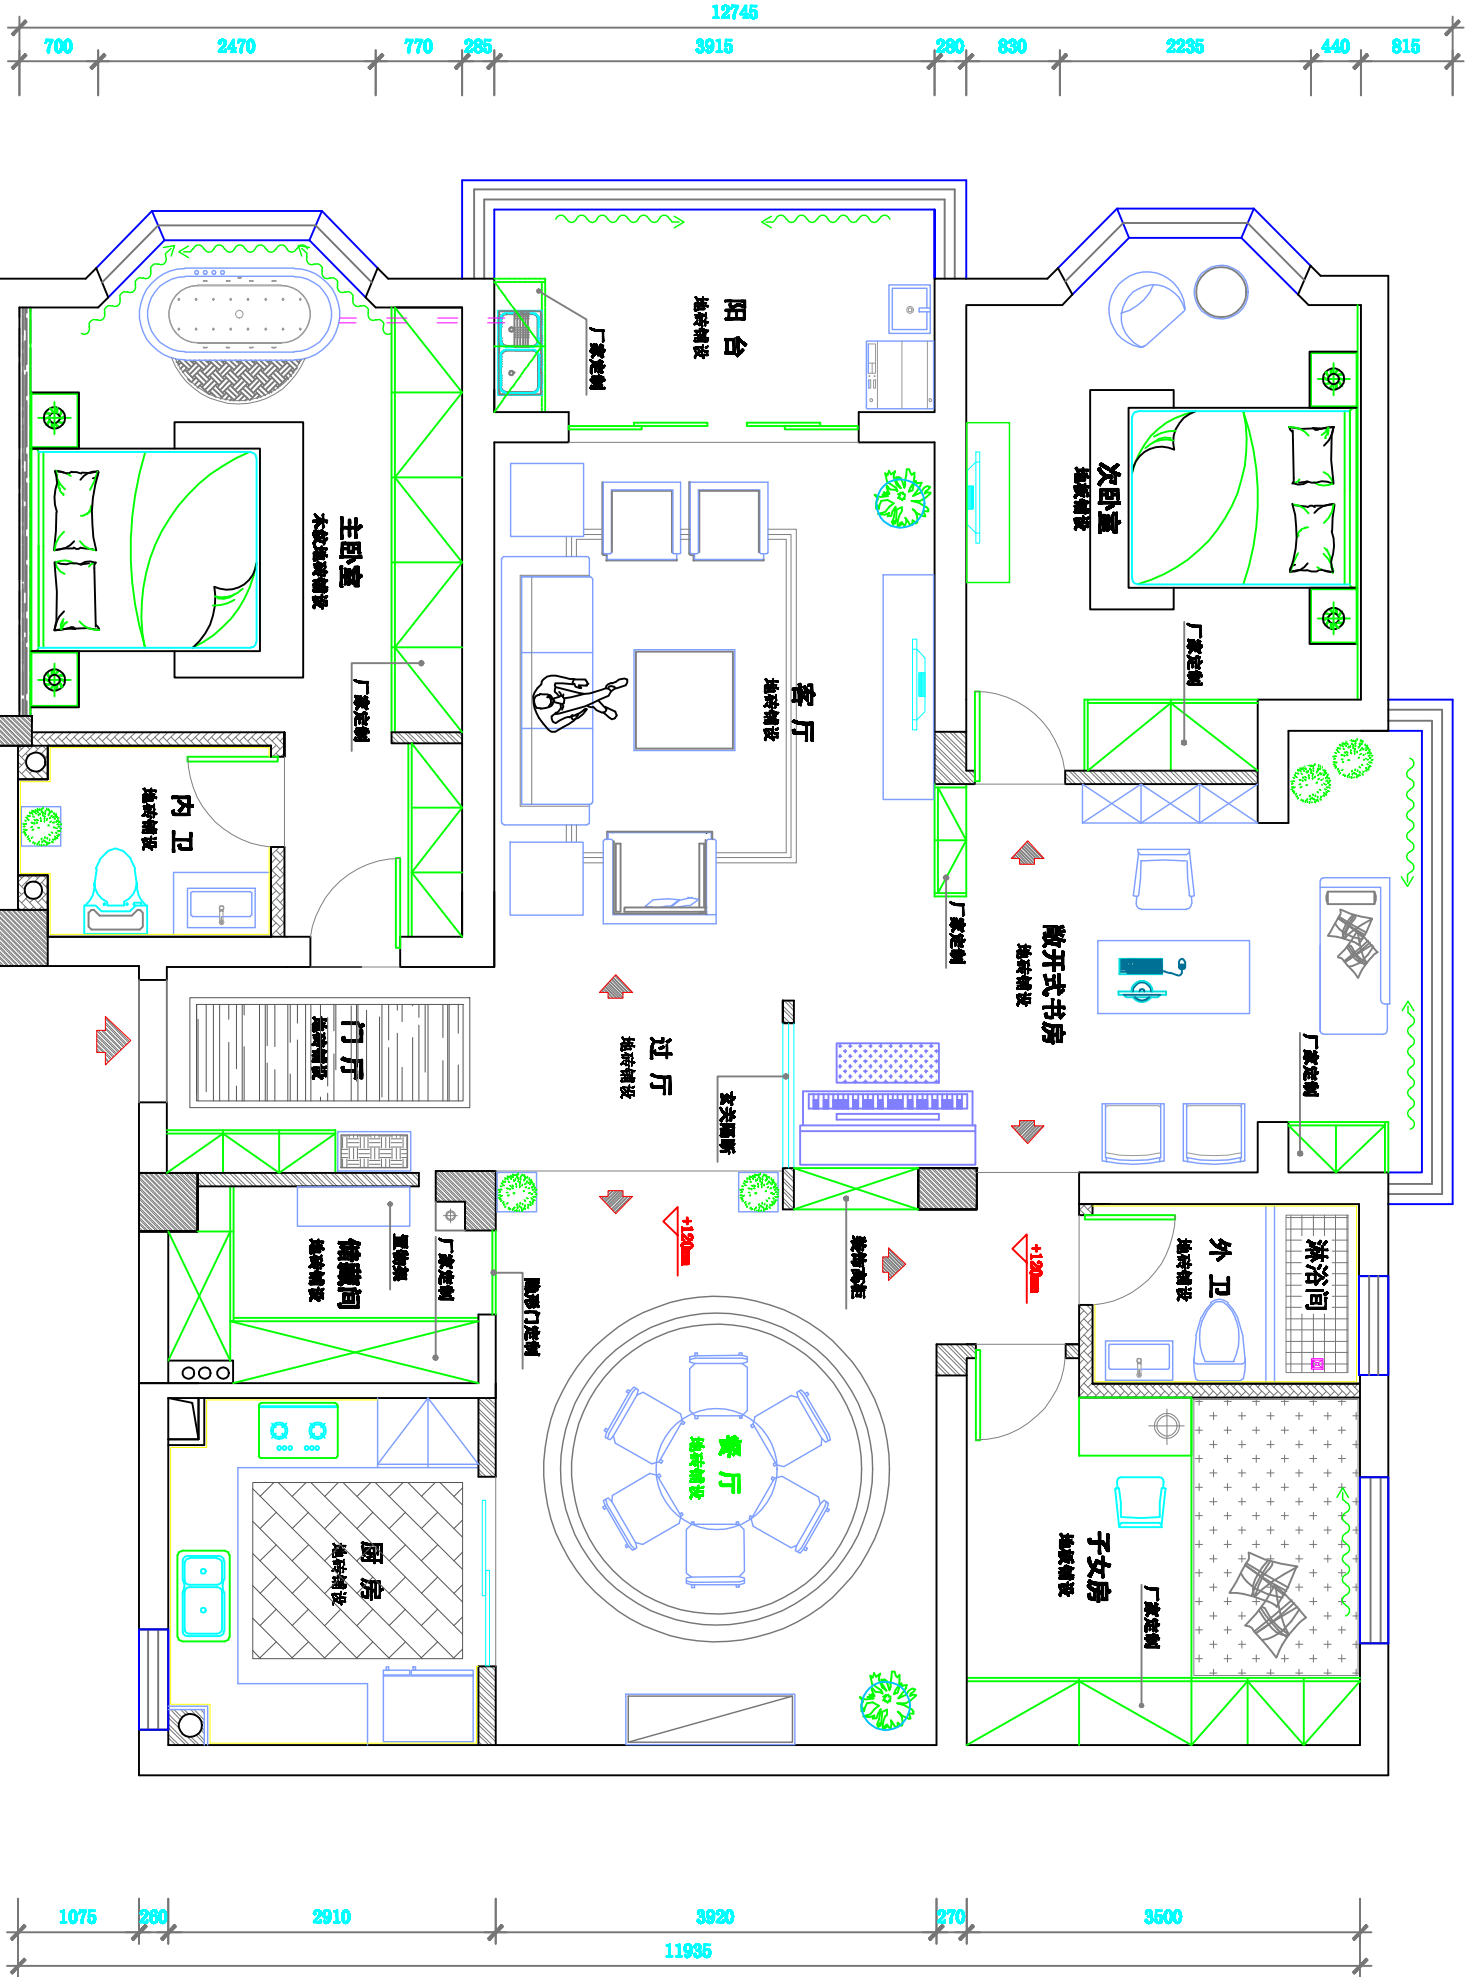


139715

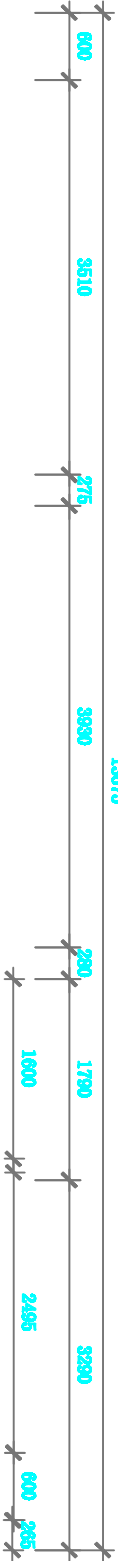

方案说明:

- 1、此套住宅原始结构与规划有许多不足，外卫、内卫没有设置窗，导致沐浴空气、换气不通畅，光线也需要室内人工照明来补充，因此作了如上方案改动。
- 2、方案改动后，针对客户需求由厂家定制室内家具，因室内餐厅缺少窗，空气对流与自然采光都存在问题，个人认为采用敞开式书房及双动线来解决这些问题。
- 3、不同区域需要不同的空间与舒适度，改变为了室内的功能，空间尺寸更人性化，适当的留白就为了空间更具有张力与呼吸感，太满与过分的装饰不是让环境变美、变干净，而是让视觉产生疲劳感。

设计后平面布置图

SCALE: 1: 60