

注意事项:

- 1,此图之版权乃属本公司所有，如无书面认可，不得翻印泄露或实施。
2,图中所定尺寸，工程人员均要以实地量度为准。

NOTES:

- 1, Copyright belongs to our company. Nobody can pirate to implement without written approval.
2, Size marked on drawing need to be checked by engineer in the field.

项目名称
PROJECT

罗泉苑13#1201

工程编号
ENGINEERING NO

2018000001

首席设计
CHIEF DESIGN

Chen.D.H

深化设计
DEEPEIN DESIGN

Chen.D.H

审核
APPROVEDBY

客户确认

CUSTOMER CONFIRMATION

图名
TITLE


平面布置图

图号
NUMBER

00-00

日期
DATE

2018.05.09

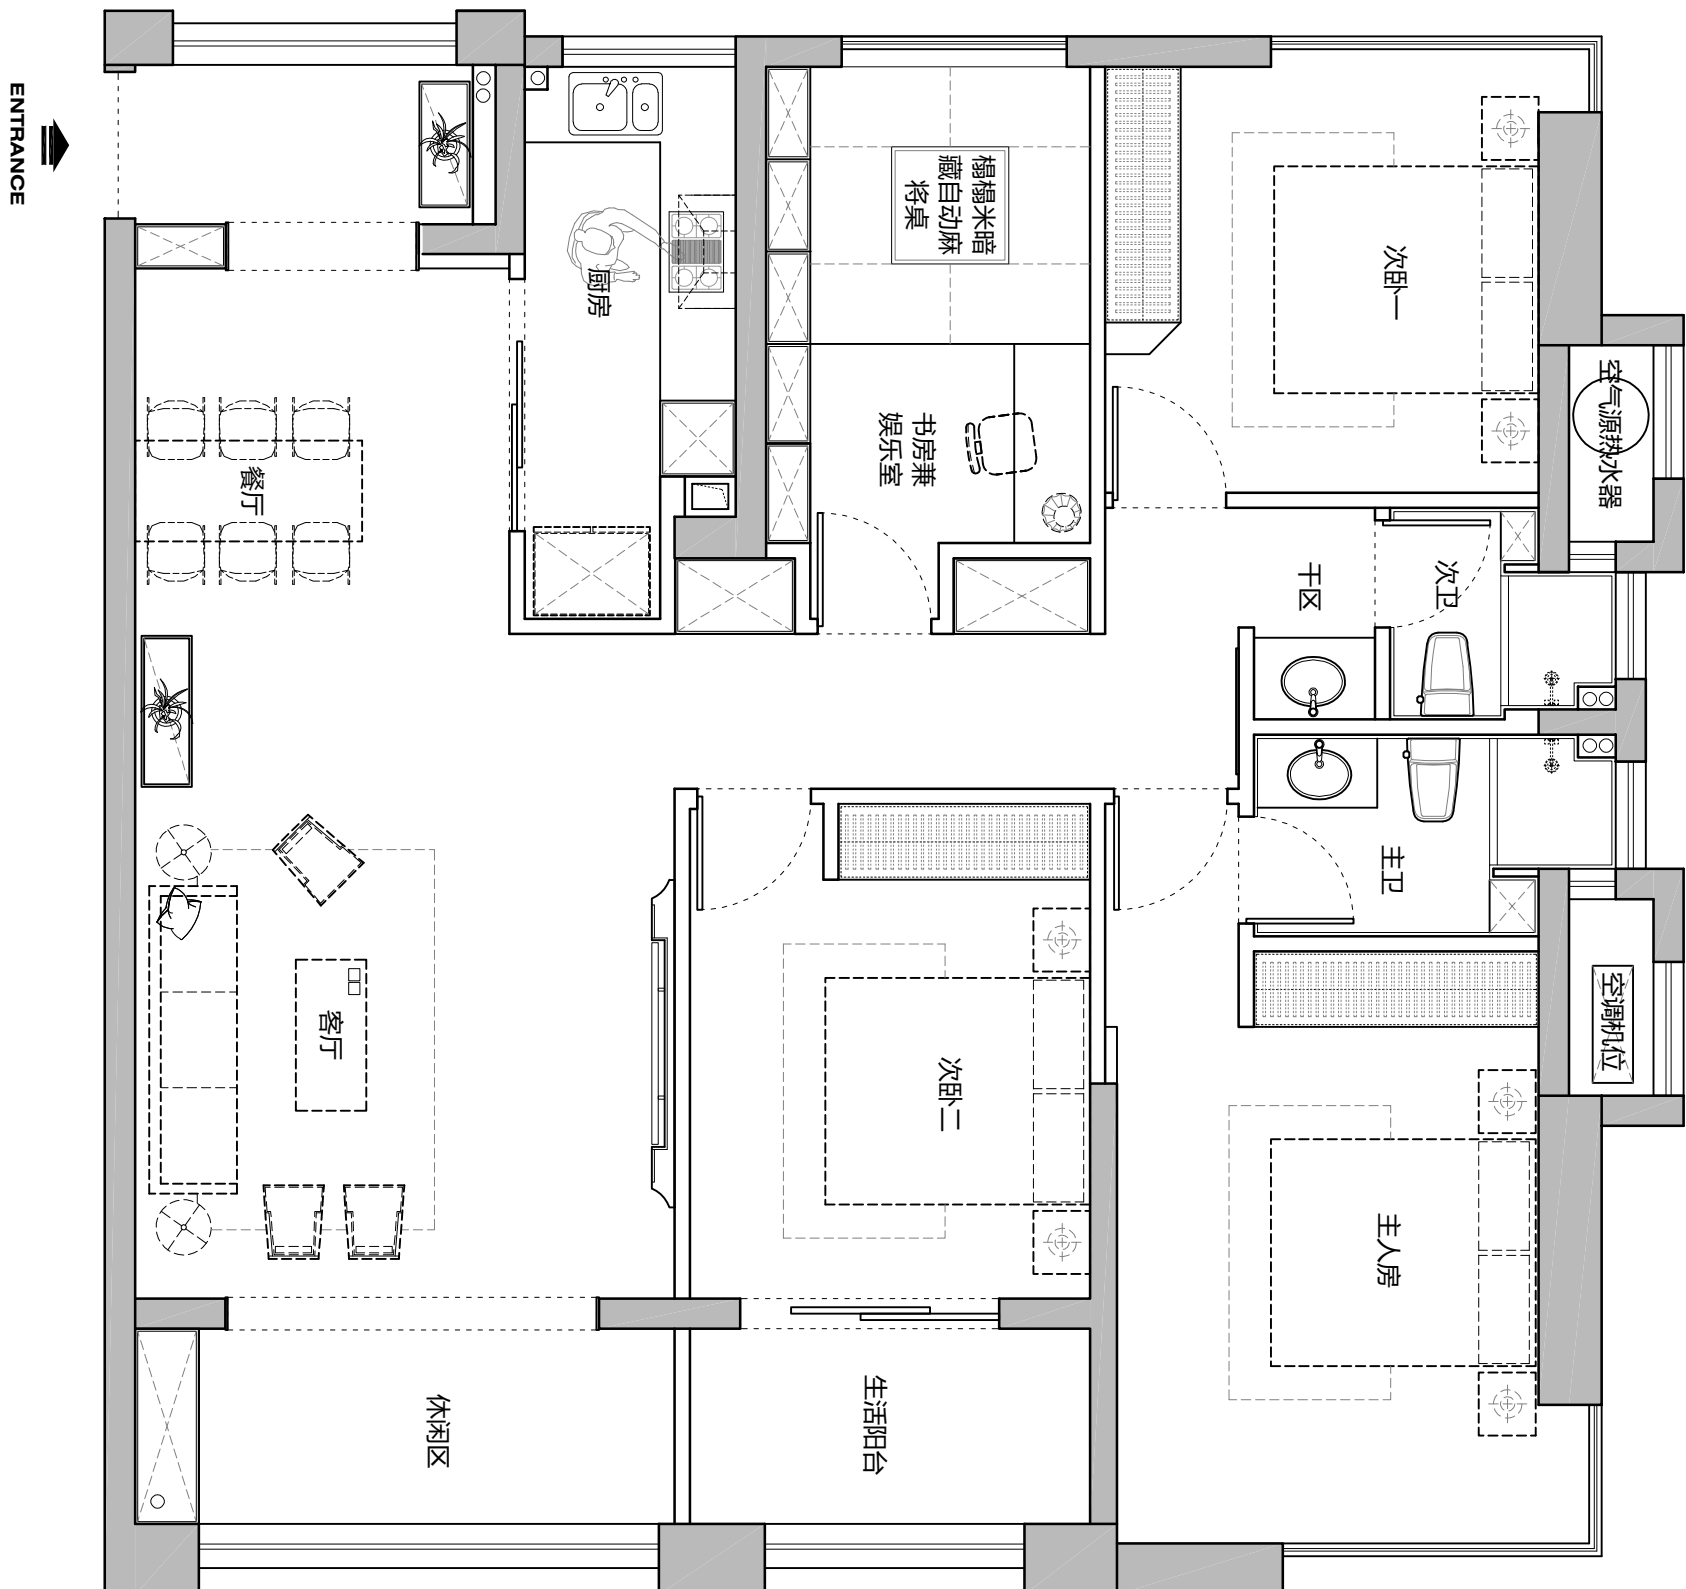

平面布置图

PLAN

scale (面积132m²) 1:60