



叁品空间设计

SANPIN INTERIOR DESIGN

NOTE:
ALL MEASUREMENTS MUST
BE CHECKED AT THE
CONTRACTOR.


说明:

- 1、此图应与本工程预算及施工
细则一起参阅。
- 2、图纸尺寸与现场有矛盾时，
以现场实际为准。
- 3、凡有拆除墙体的项目须经物业
管理处同意后后方可施工。
- 4、此图及其内容版权归属公司所有，
未经本公司同意，不得擅自将
任何部份翻印。

工程名称

图纸名称

设计	DESIGNED BY	李立
制图	DRAWN BY	
审核	CHECKED BY	
校对	CHECKED BY	
日期	DATE	
比例	SCALE	
工程地址	JOB ADDRESS	
工程编号	JOB NO.	
图纸编号	DRAWING NO.	
总页数	TOTAL PAGE NO.	分页数
	PAGE NO.	

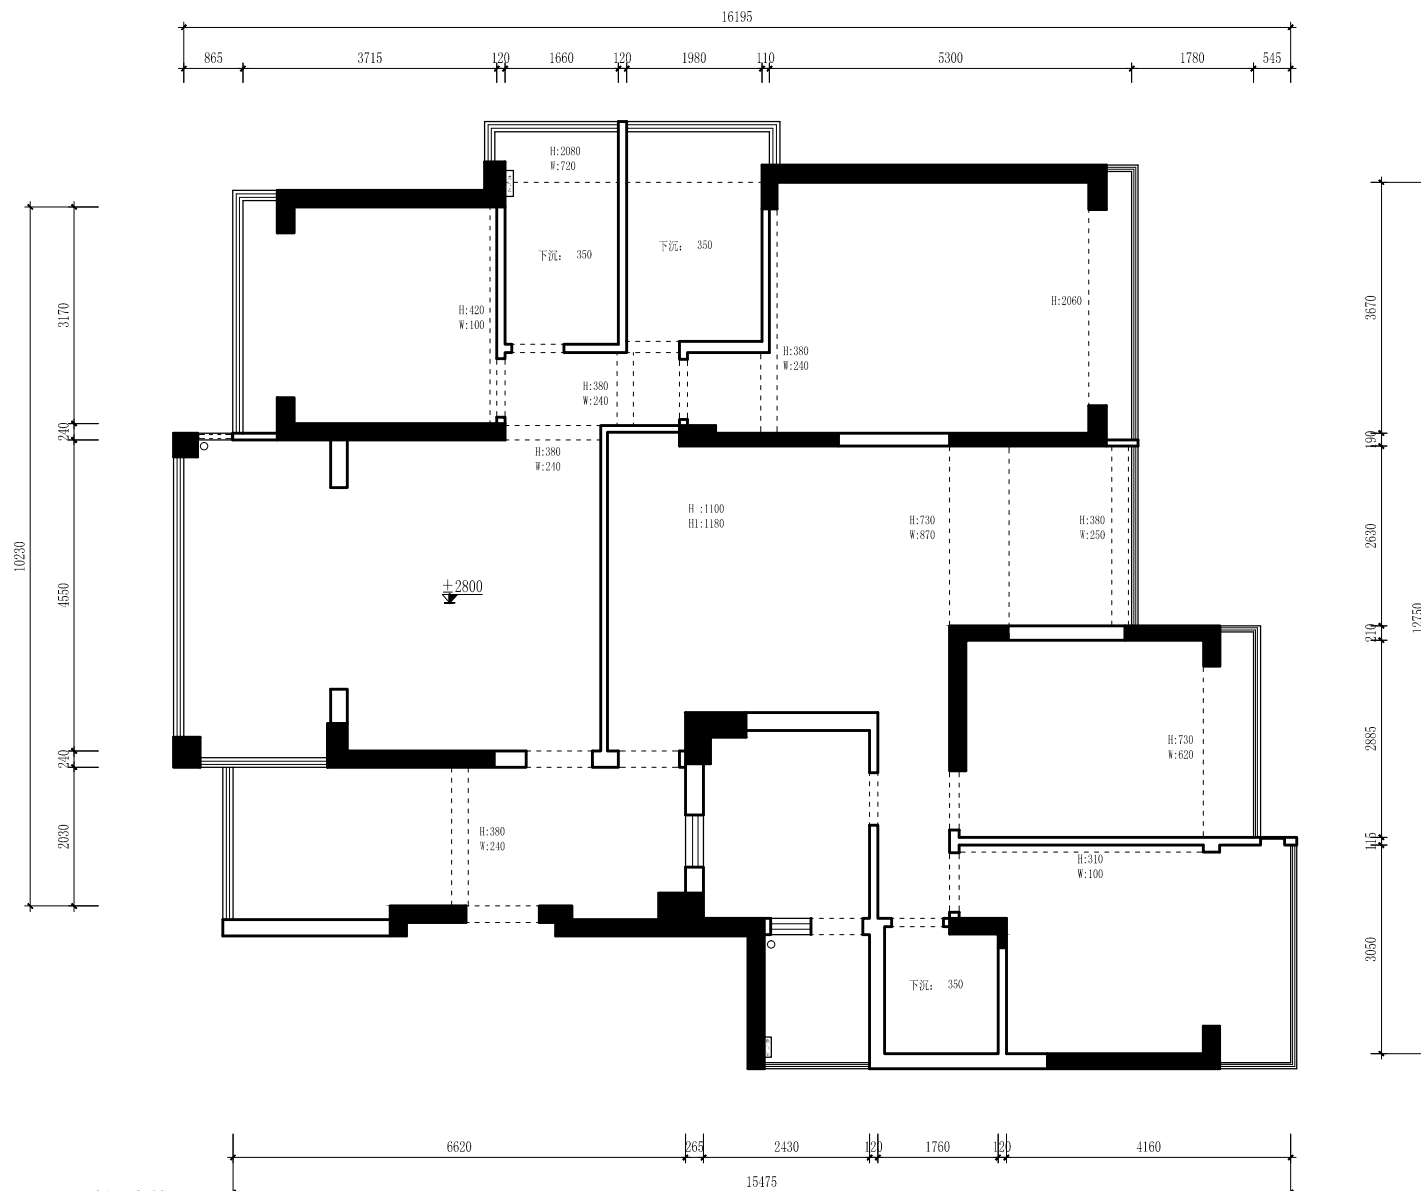

原始结构图

SCALE: 0/00