


专于原创，精于品质，诚于服务
 *注明：房屋土建如有改动，甲方必需到苏州市房屋鉴定中心鉴定，反之出了一切问题由甲方负责

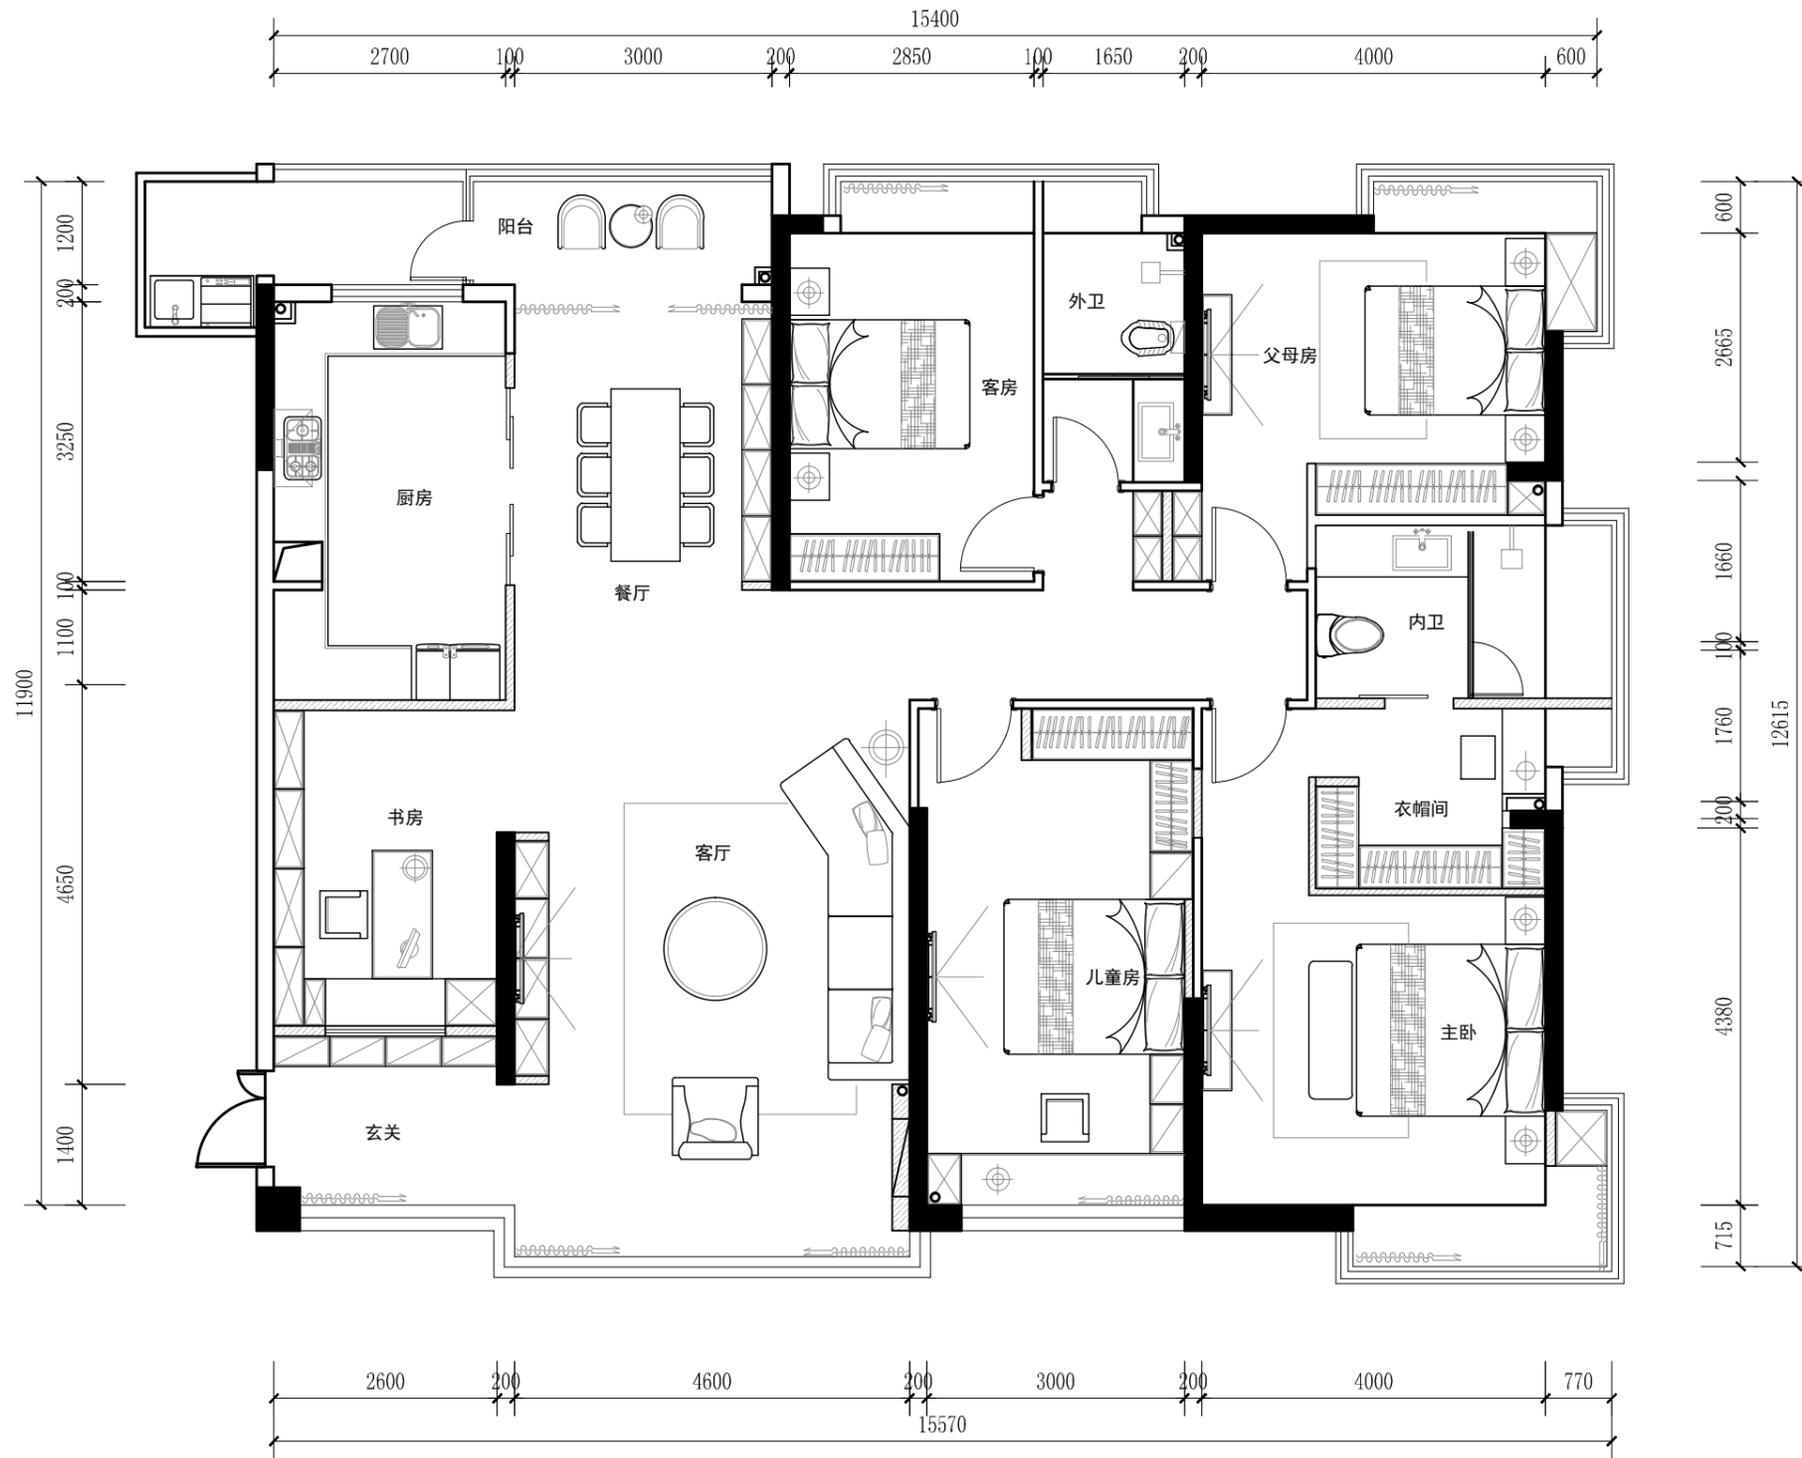

客户信息

合同号	
客户姓名	
项目经理姓名	
项目经理电话	

工程名称

工程编号

项目名称

审定		日期
----	--	----

审核		日期
----	--	----

校对		日期
----	--	----

工程负责人		日期
-------	--	----

专业负责人		日期
-------	--	----

设计	孟凡浩	日期
----	-----	----

绘图		日期
----	--	----

图纸名称

专业		设计阶段
----	--	------

图号		比例
----	--	----

执业签章

甲方确认

本人已充分理解图纸内容，并同意按此图施工。

·

签字:

本图须加盖本司出图签章，否则一律无效