


修 改	姓 名	日 期

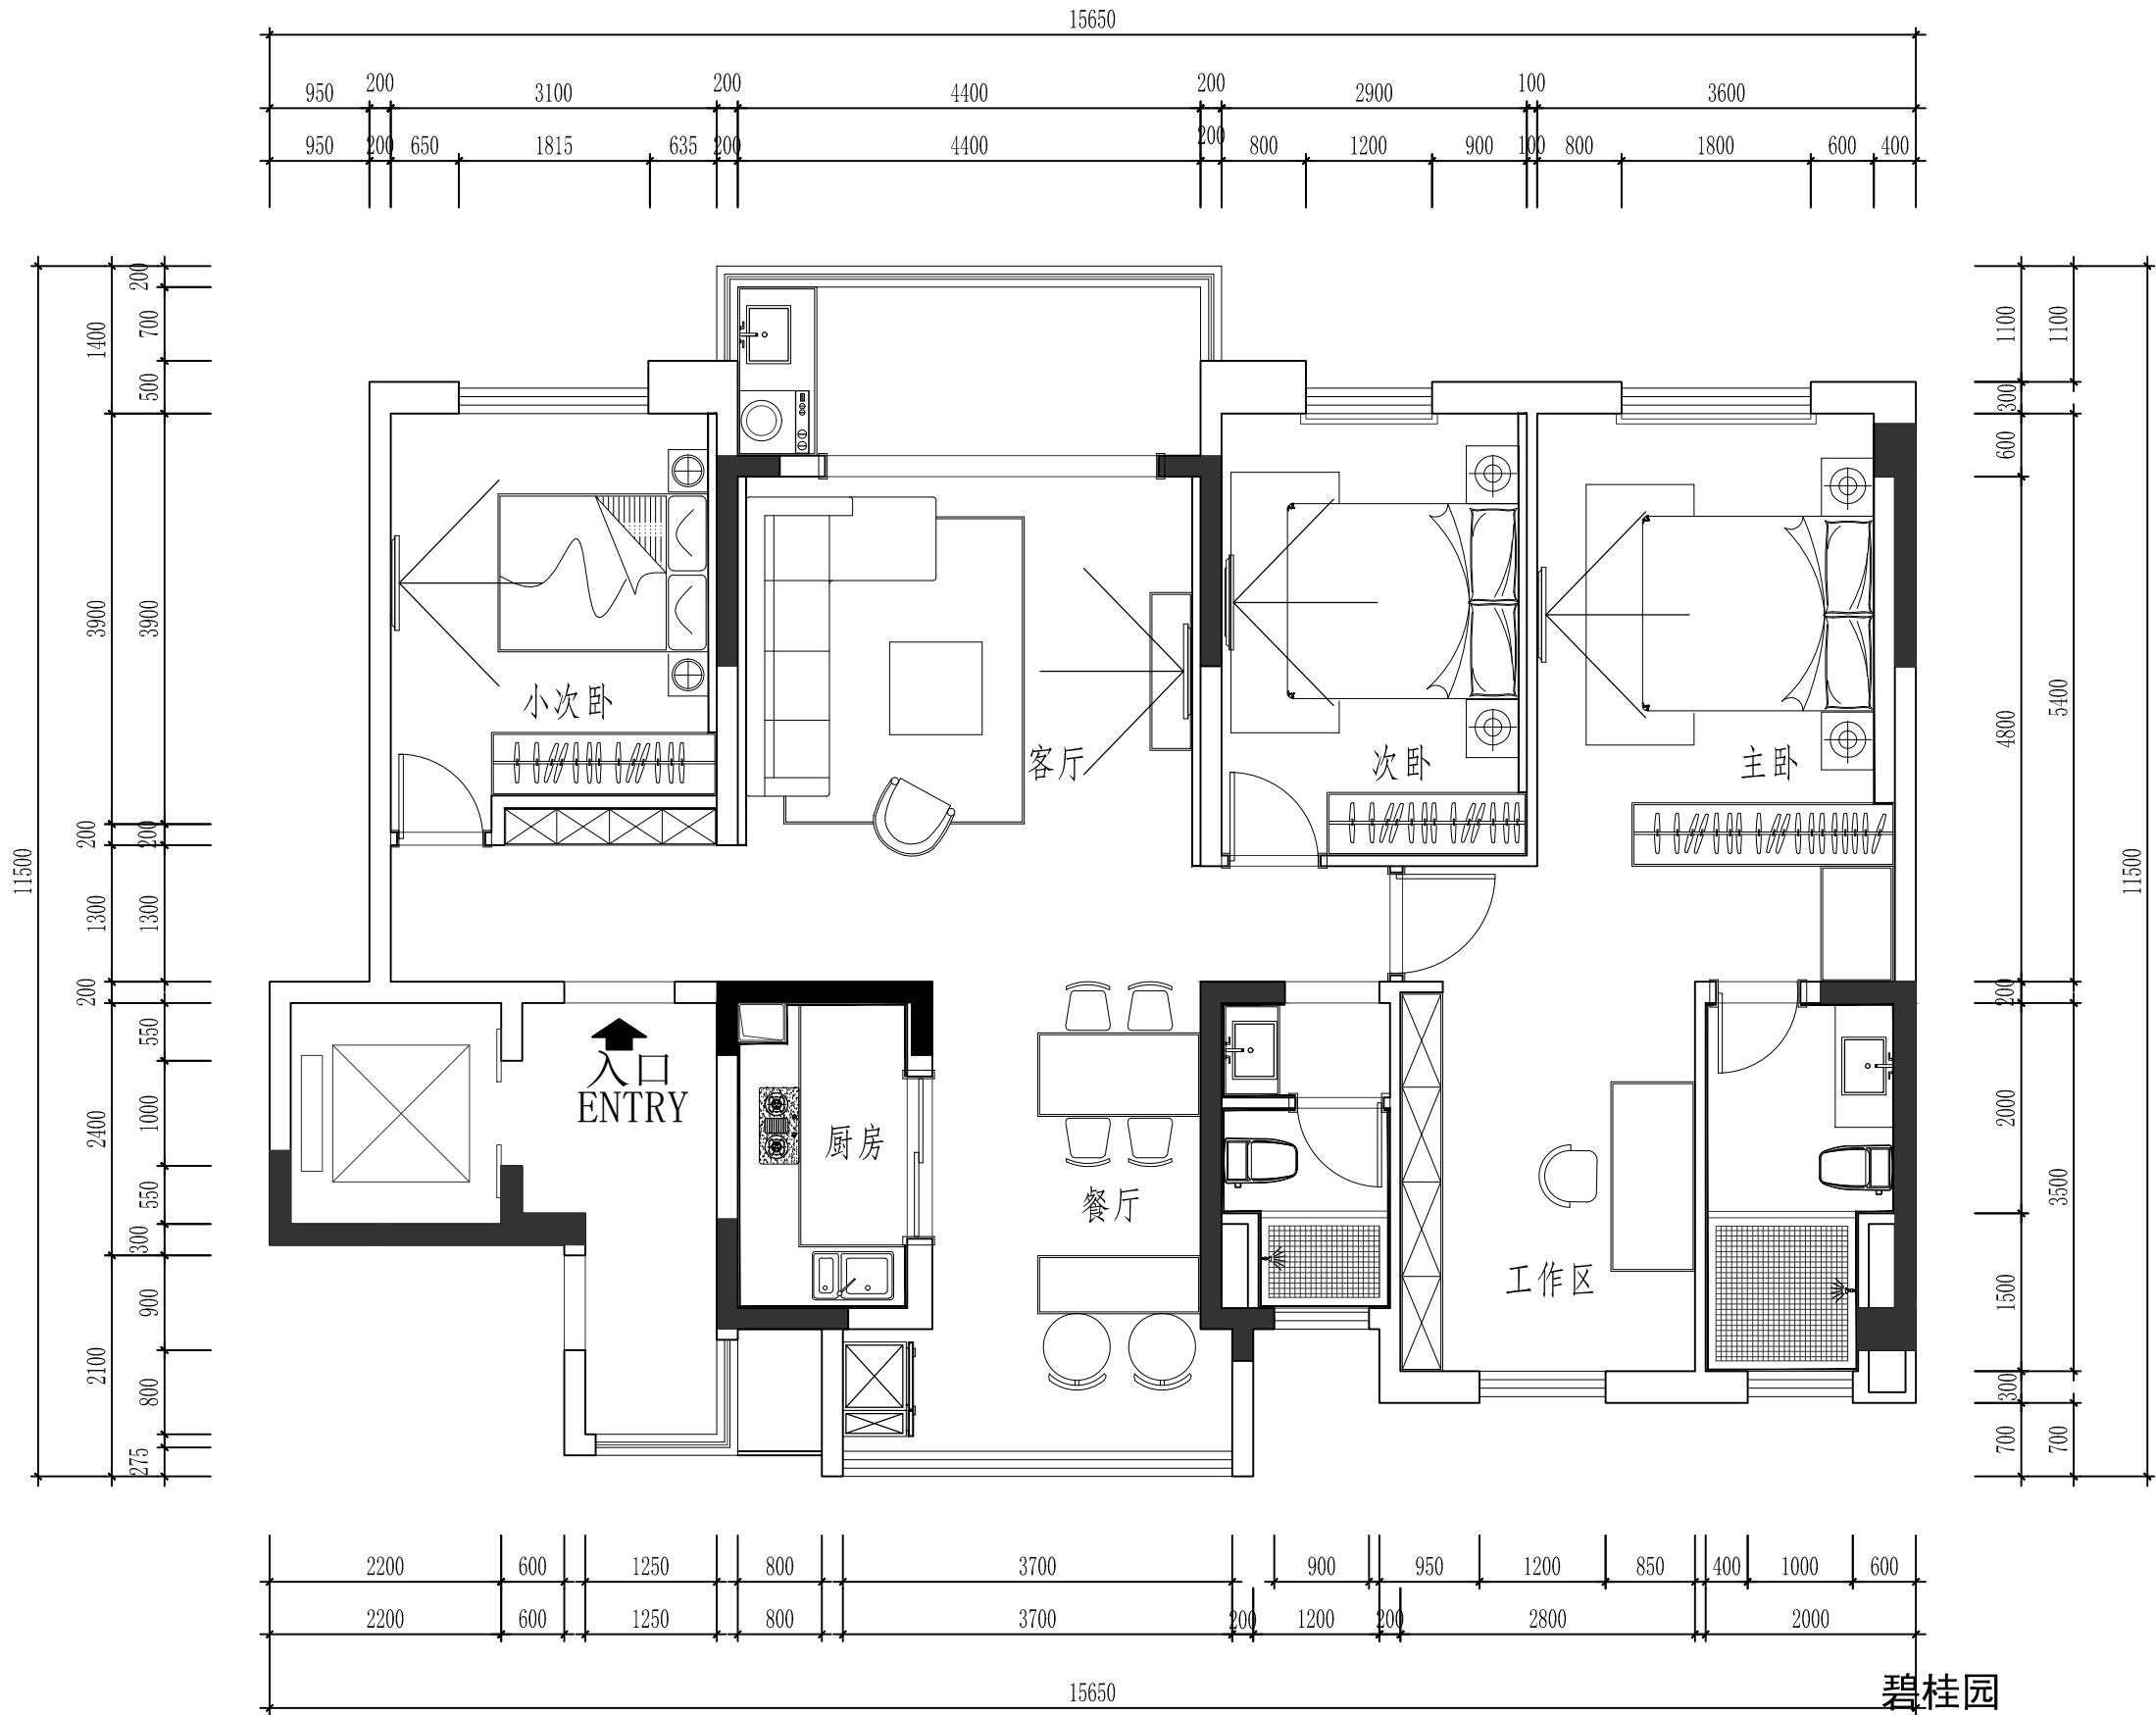

SLH DECORATION

CLIENT		PROJECT TITLE				REVISION	
说明 DESCRIPTION		打印线型说明 LINE DESCRIPTION				校对 CHECKED	工程编号 PROJECT NO.
未经建筑师或设计师之书面批准, 不得随意将任何部分翻印; 切勿以比例量度此图, 一切依图内数字所示为准; 承建人必须在现场核对图内所示数字之准则; 如发现有任何矛盾处, 应立即通知建筑师或设计师.		色号	图例	打印线宽	色号	图例	打印线宽
		1	——	0.1	5	——	0.10
		2	——	0.18	6	——	0.20
		3	——	0.12	7	——	0.30
		4	——	0.15	8	——	0.03
		主持 PRESIDE 项目负责人 PROJECT MANAGER				审核 APPROVED	图号 DRAWING NO. PM-05
		设计 DESIGN BY				图别 CATEGORY	比例 SCALE 1:60
		绘图 DRAWING BY				图幅 FRAME A3	日期 DATE 2015.08