


|     |     |     |
|-----|-----|-----|
| 修 改 | 姓 名 | 日 期 |
|     |     |     |
|     |     |     |
|     |     |     |

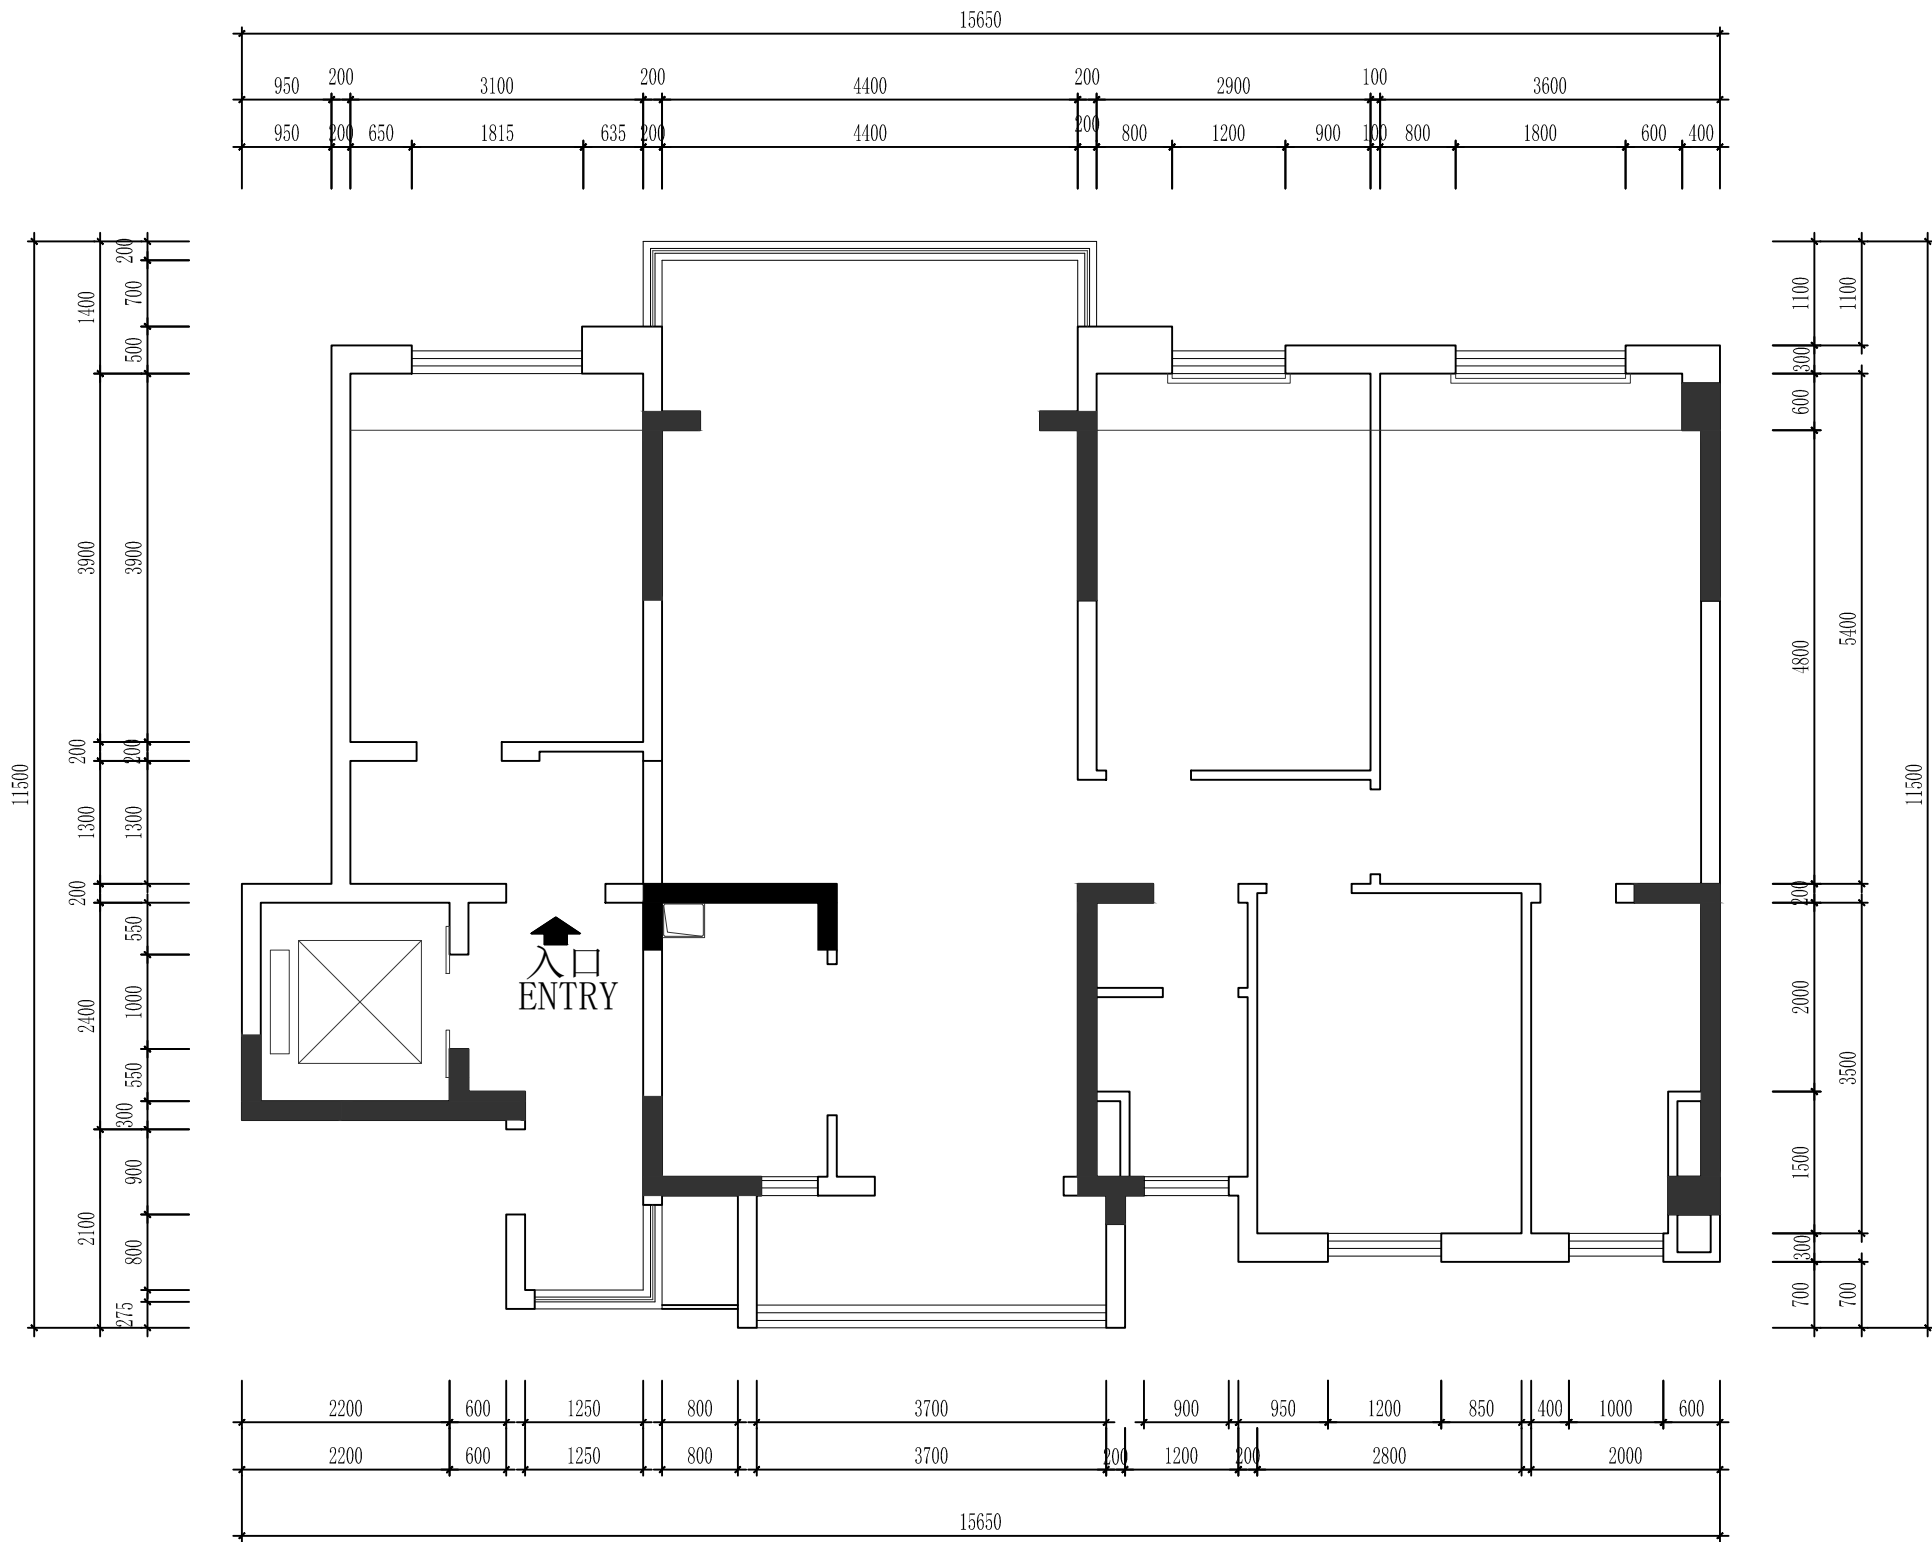

碧桂园

SLH DECORATION

|   |                   |   |                            |      |      |                |               |                     |
|---|-------------------|---|----------------------------|------|------|----------------|---------------|---------------------|
| 说明<br>DESCRIPTION<br>未经建筑师或设计师之书面批准, 不得随意将任何部分翻印; 切勿以比例量度此图, 一切依图内数字所示为准; 承建人必须到现场核对图内所示数字之准则; 如发现有任何矛盾处, 应立即通知建筑师或设计师. | CLIENT            |   | PROJECT TILE               |      |      |                | REVISION      |                     |
|   | 说明<br>DESCRIPTION |   | 打印线型说明<br>LINE DESCRIPTION |      |      |                | 校对<br>CHECKED | 工程编号<br>PROJECT NO. |
|   |                   |   | 色号                         | 图例   | 打印线宽 | 色号             | 图例            | 打印线宽                |
|   |                   |   | 1                          | ——   | 0.1  | 5              | ——            | 0.10                |
|   |                   |   | 2                          | ——   | 0.18 | 6              | ——            | 0.20                |
|   |                   | 3   | ——                         | 0.12 | 7    | ——             | 0.30          | 0.30                |
|   |                   | 4   | ——                         | 0.15 | 8    | ——             | 0.03          | 0.03                |
|   |                   | 主持<br>PRESIDE<br>项目负责人<br>PROJECT MANAGER |                            |      |      | 审核<br>APPROVED |               | 图号<br>DRAWING NO.   |
|   |                   | 设计<br>DESIGN BY                           |                            |      |      | 图别<br>CATEGORY |               | 比例<br>SCALE         |
|   |                   | 绘图<br>DRAWING BY                          |                            |      |      | 图幅<br>FRAME    |               | 日期<br>DATE          |
|   |                   |   |                            |      |      | A3             |               | 2015.08             |