


修 改	姓 名	日 期

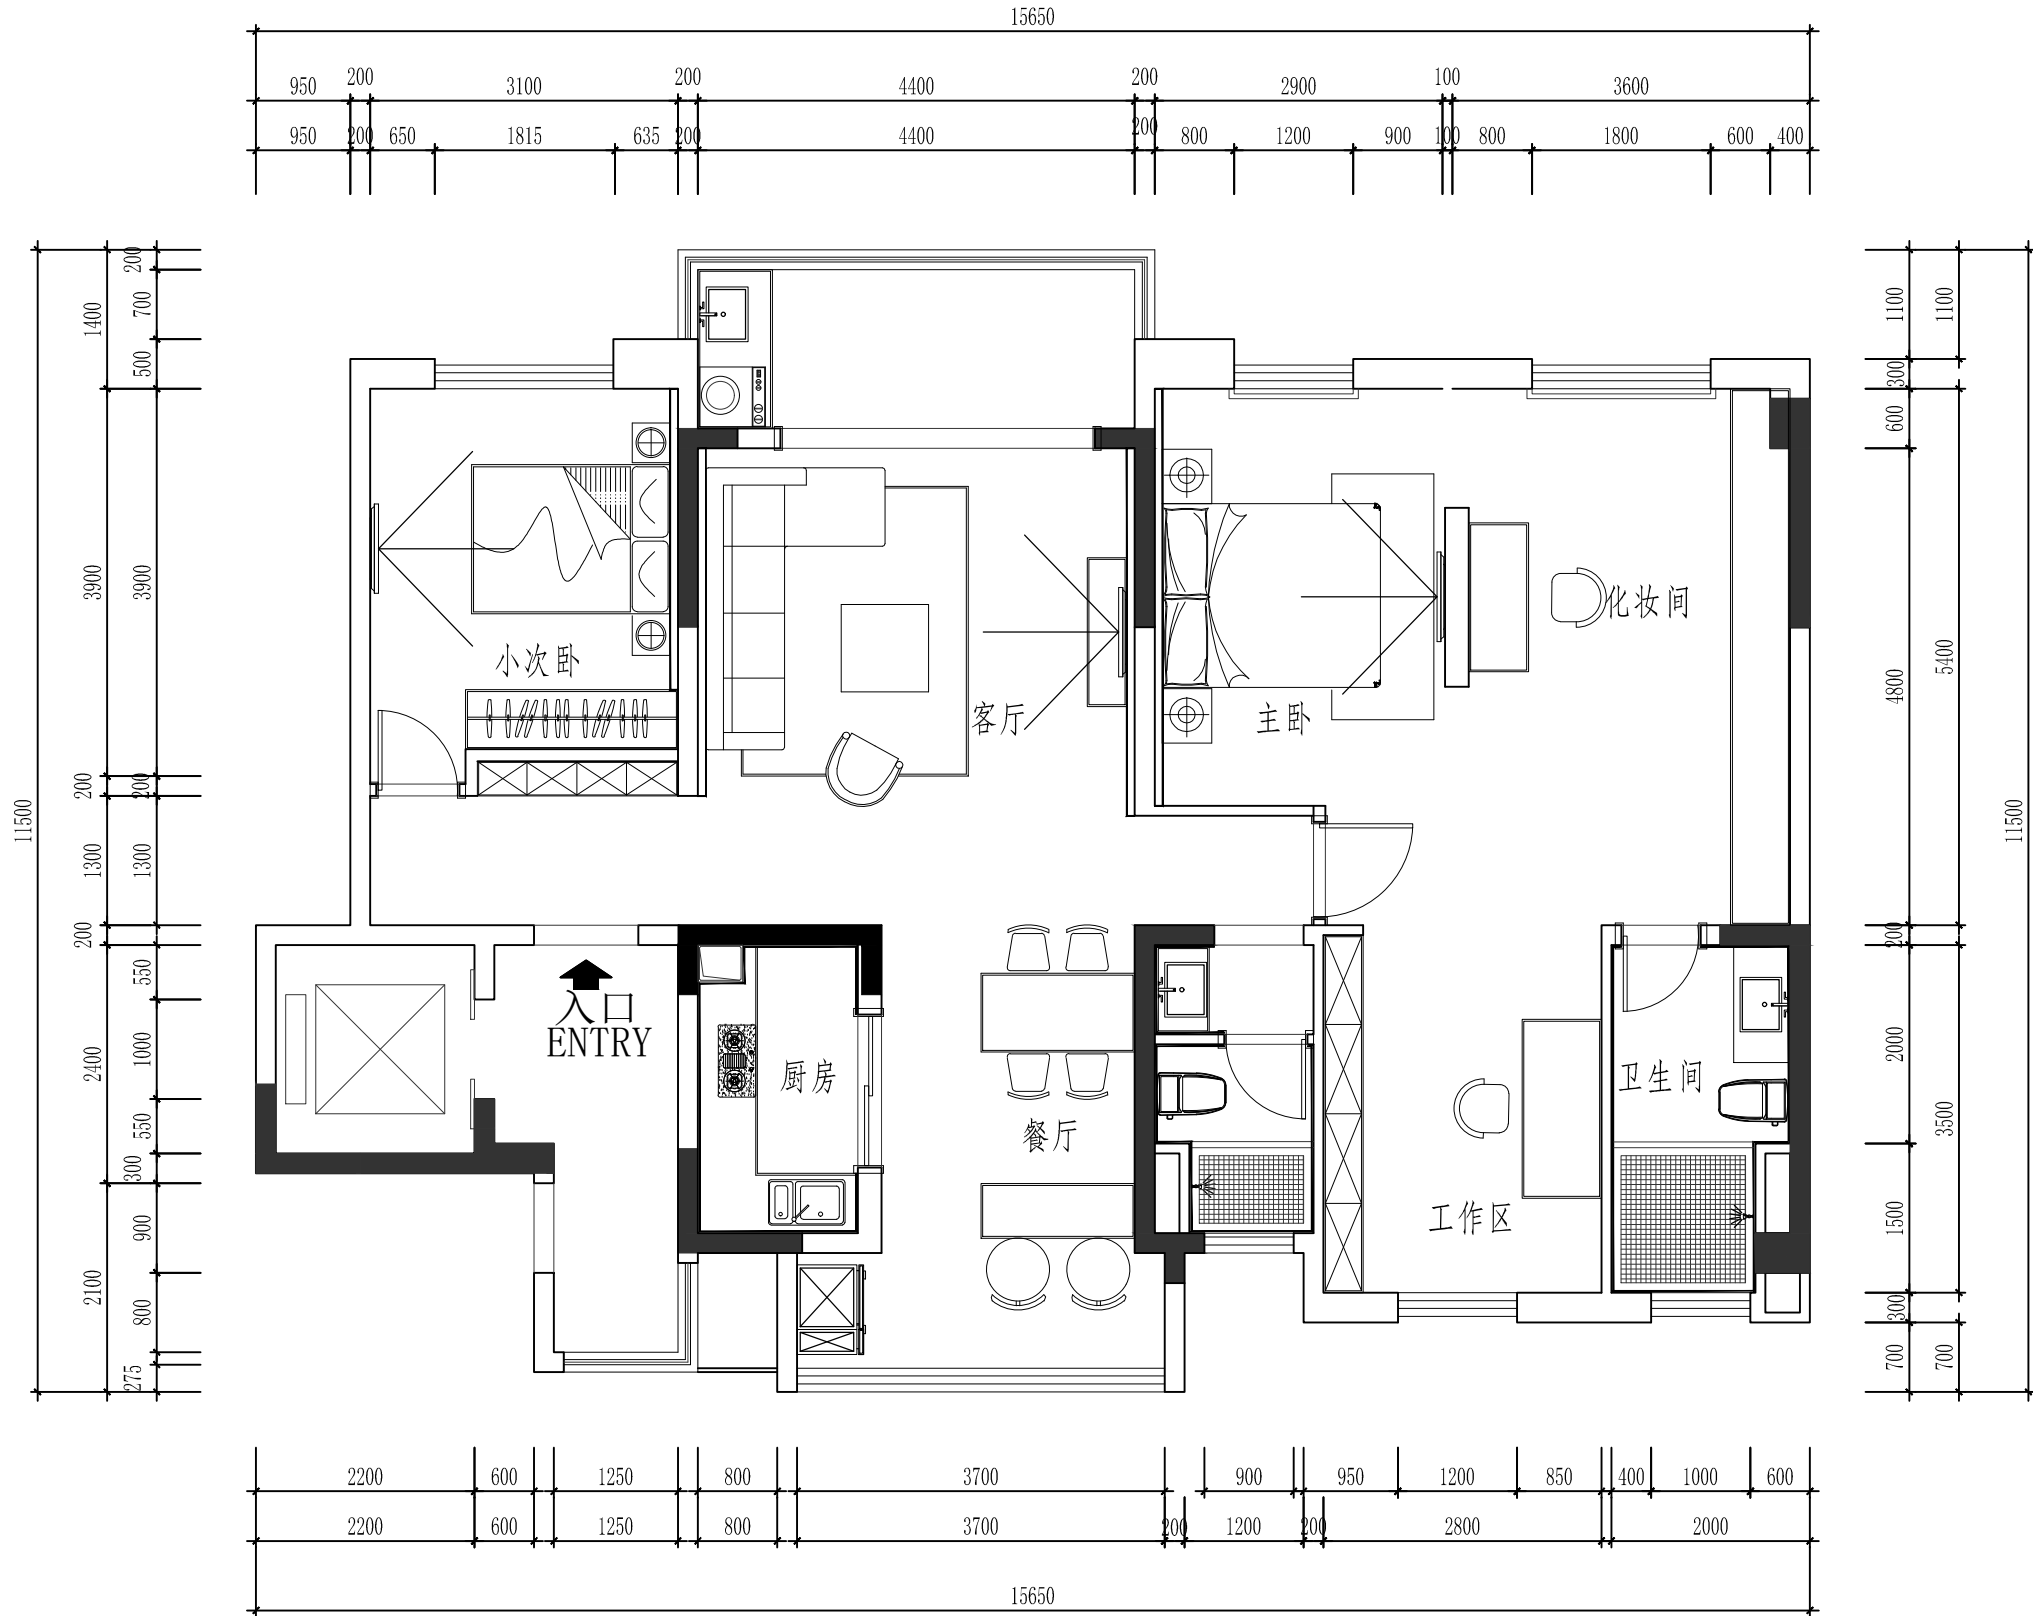

碧桂园

SLH DECORATION

CLIENT		PROJECT TITLE				REVISION	
说明 DESCRIPTION		打印线型说明 LINE DESCRIPTION				校对 CHECKED	工程编号 PROJECT NO.
未经建筑师或设计师之书面批准, 不得随意将任何部分翻印; 切勿以比例量度此图, 一切依图内数字所示为准;		色号	图例	打印线宽	色号	图例	图号 DRAWING NO.
承建人必须到现场核对图内所示数字之准则; 如发现有任何矛盾处, 应立即通知建筑师或设计师。		1	——	0.1	5	——	PM-05
		2	——	0.18	6	——	比例 SCALE
		3	——	0.12	7	——	1:60
		4	——	0.15	8	——	日期 DATE
		主持 PRESIDE 项目负责人 PROJECT MANAGER				审核 APPROVED	2015.08
		设计 DESIGN BY				图别 CATEGORY	
		绘图 DRAWING BY				图幅 FRAME	