


修 改	专 业	姓 名	日 期

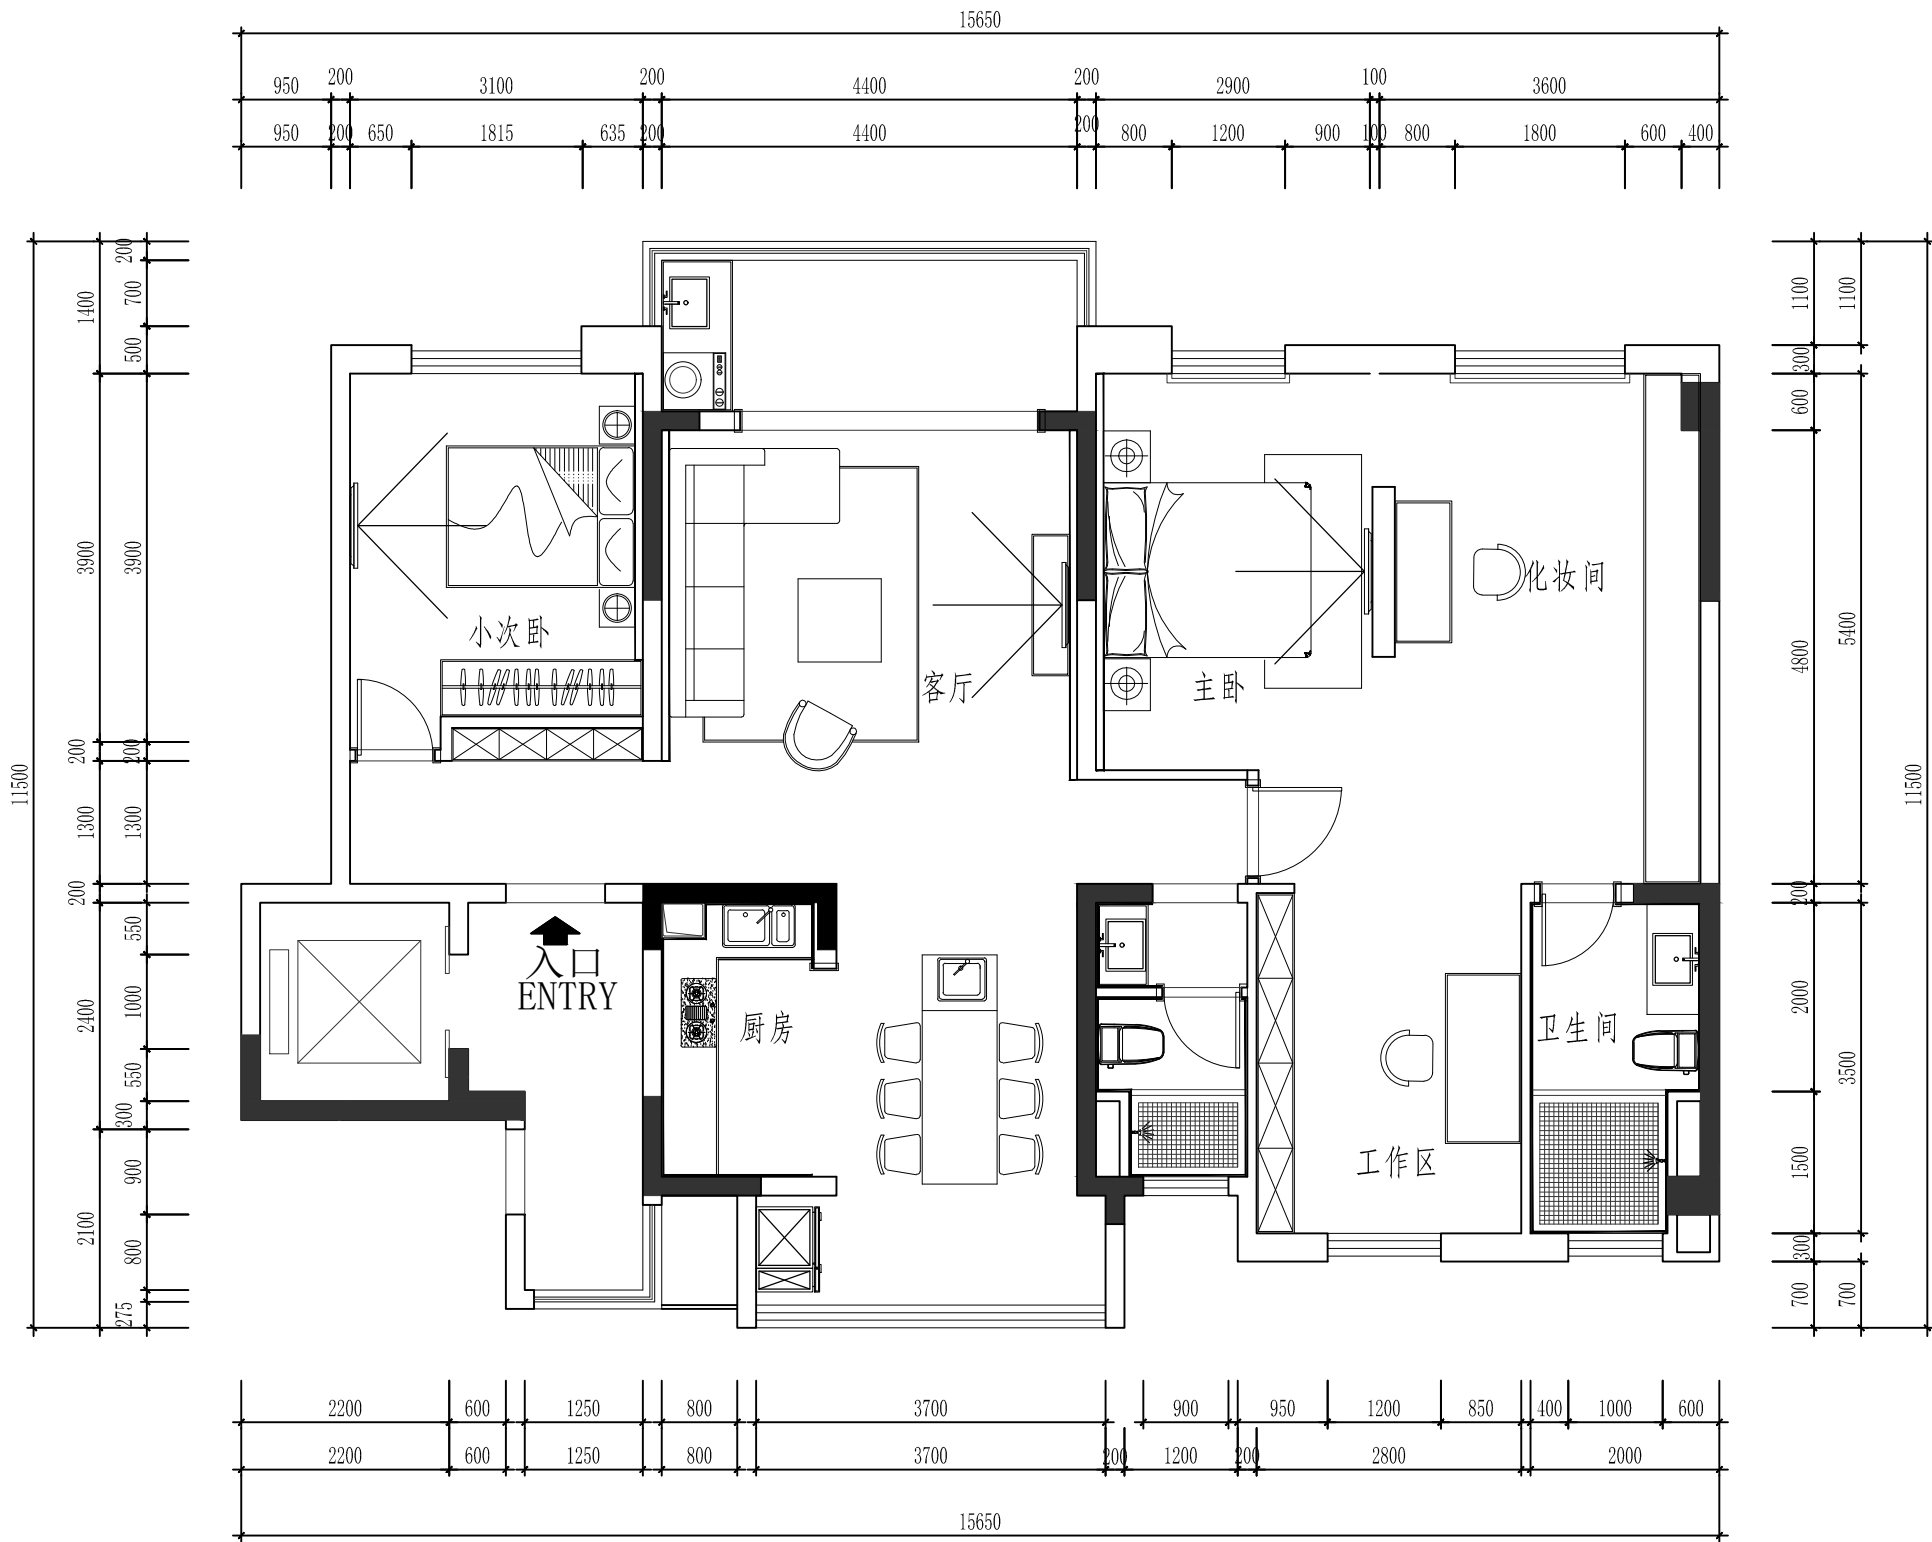

碧桂园

SLH DECORATION

说明 DESCRIPTION 未经建筑师或设计师之书面批准，不得随意将任何部分翻印； 切勿以比例量度此图，一切依图内数字所示为准； 承建人必须到现场核对图内所示数字之准则； 如发现有任何矛盾处，应立即通知建筑师或设计师。	CLIENT		PROJECT TILE				REVISION	
	说明 DESCRIPTION		打印线型说明 LINE DESCRIPTION				校对 CHECKED	工程编号 PROJECT NO.
			色号	图例	打印线宽	色号	图例	打印线宽
			1	——	0.1	5	——	0.10
			2	——	0.18	6	——	0.20
		3	——	0.12	7	——	0.30	0.30
		4	——	0.15	8	——	0.03	0.03
		主持 PRESIDE 项目负责人 PROJECT MANAGER				审核 APPROVED		图号 DRAWING NO.
		设计 DESIGN BY				图别 CATEGORY		比例 SCALE
		绘图 DRAWING BY				图幅 FRAME		日期 DATE
						A3		2015.08