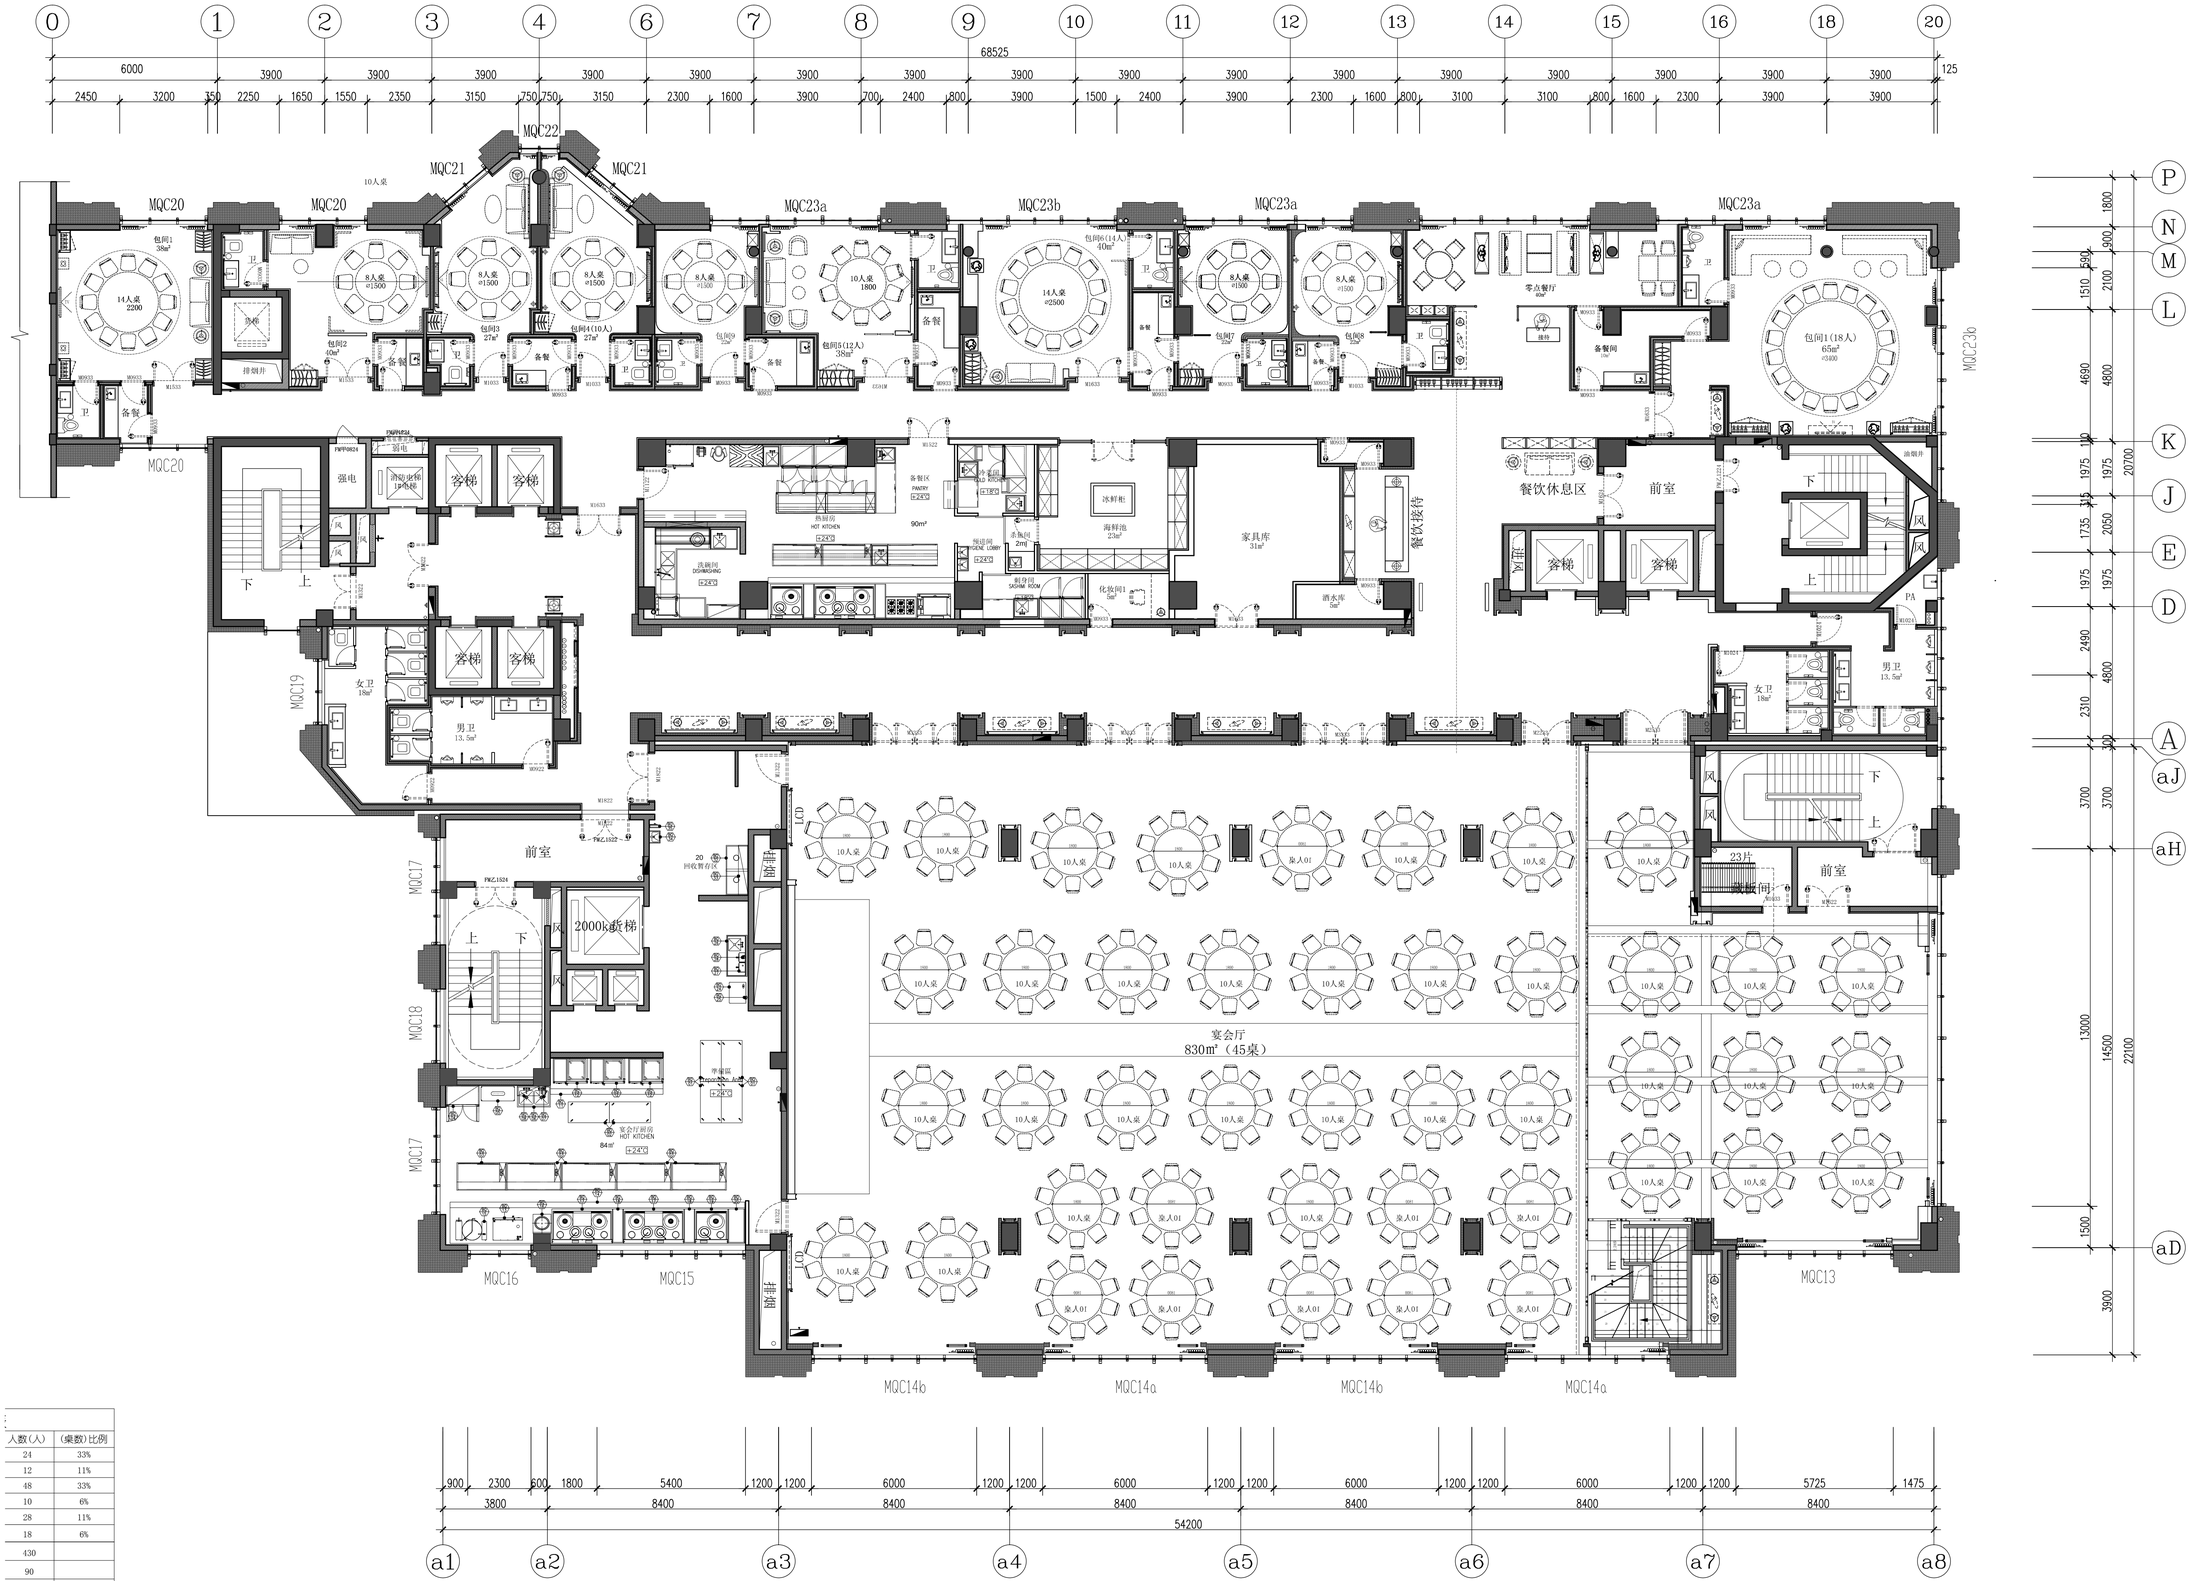

人数(人)	(桌数)比例
24	33%
12	11%
48	33%
10	6%
28	11%
18	6%
430	
90	
10	

1400m²

三层宴会方案平面 1:100