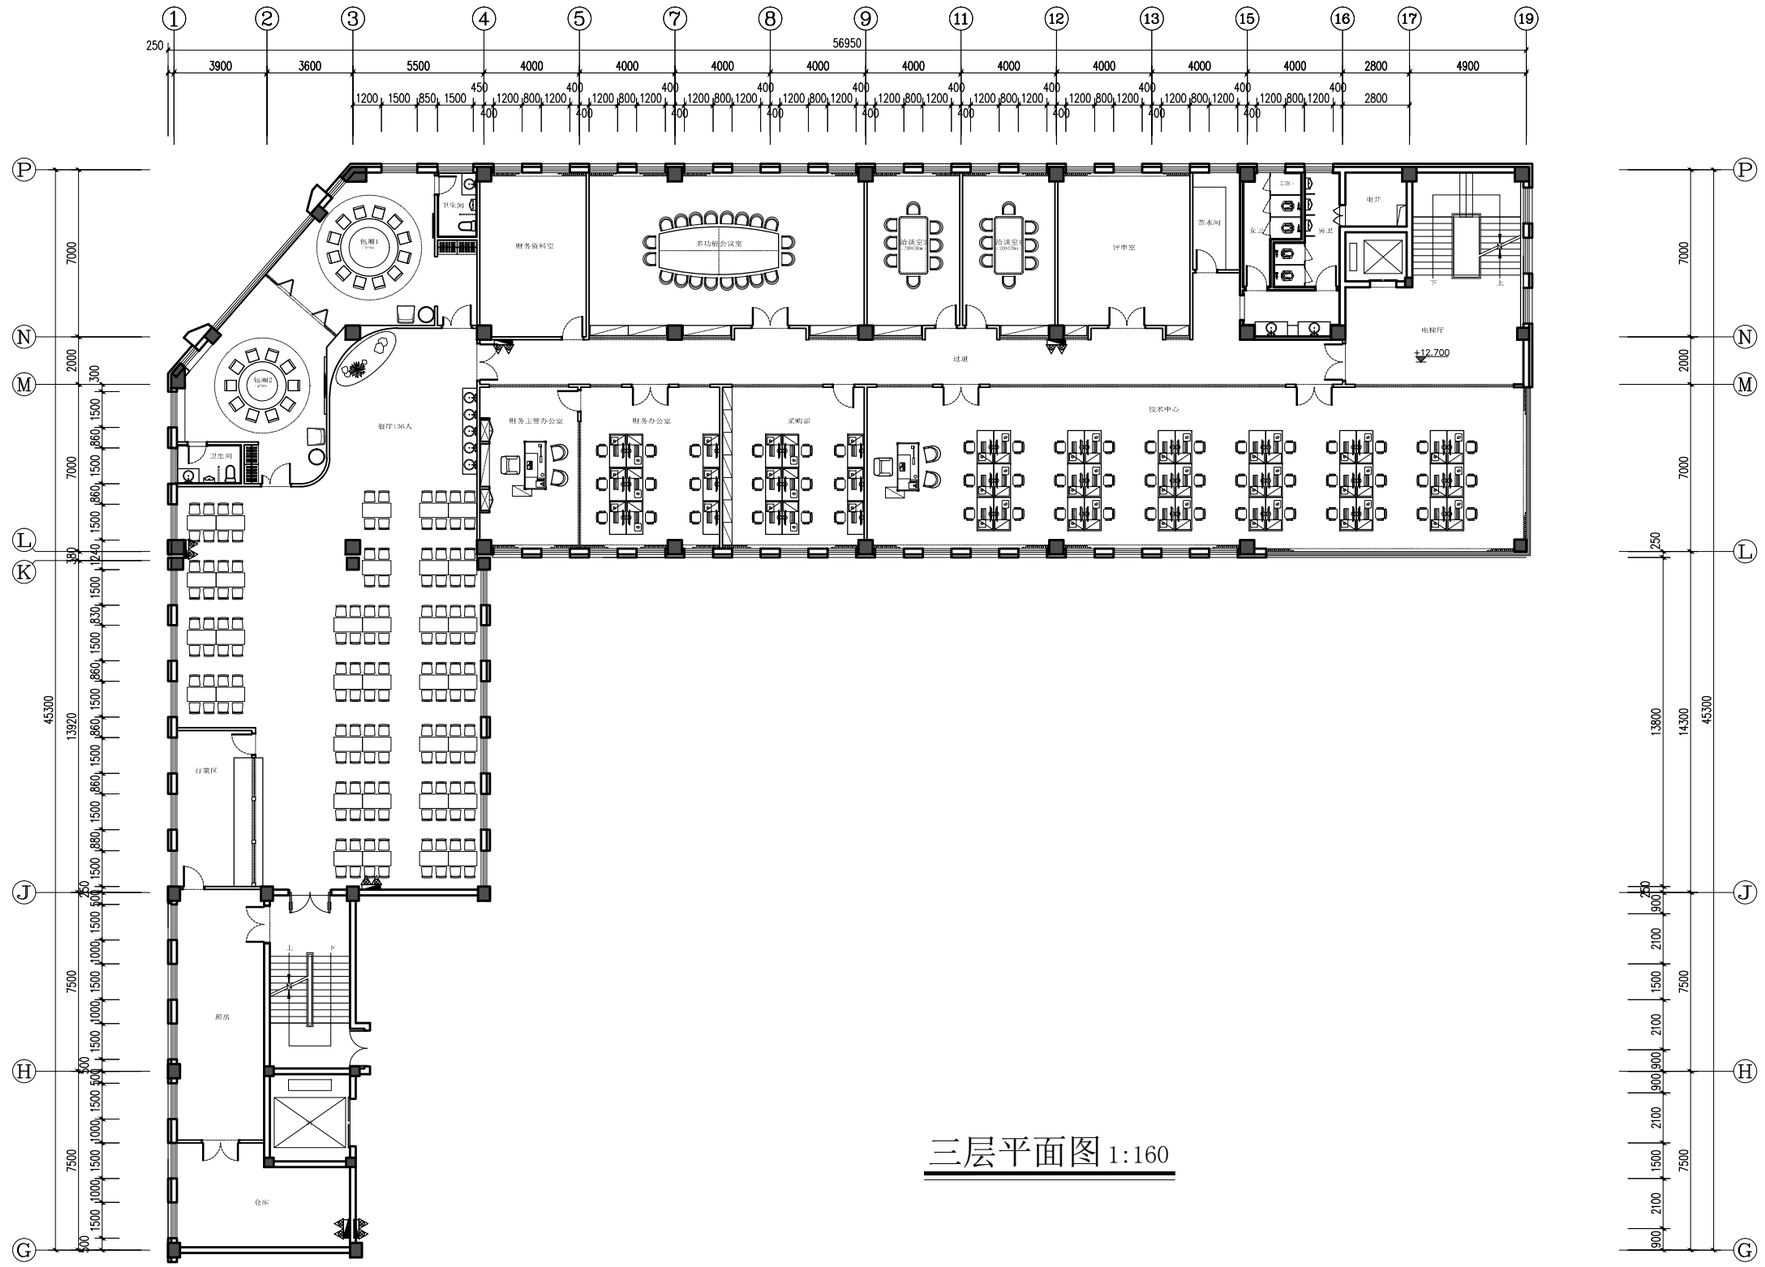

三层平面图 1:160

注：(1)卫生间低于楼地面50mm。
(2)门洞开设未注明处皆柱边开设或留120门垛。
(3)消火栓尺寸1600*700*240(厚)，离地150，消火栓、雨水斗、落水管具体位置见水施，构造柱以结构图为准。