



此处盖设计院出图章

由 Autodesk 教育版产品制作

本图出口转交给业主不概

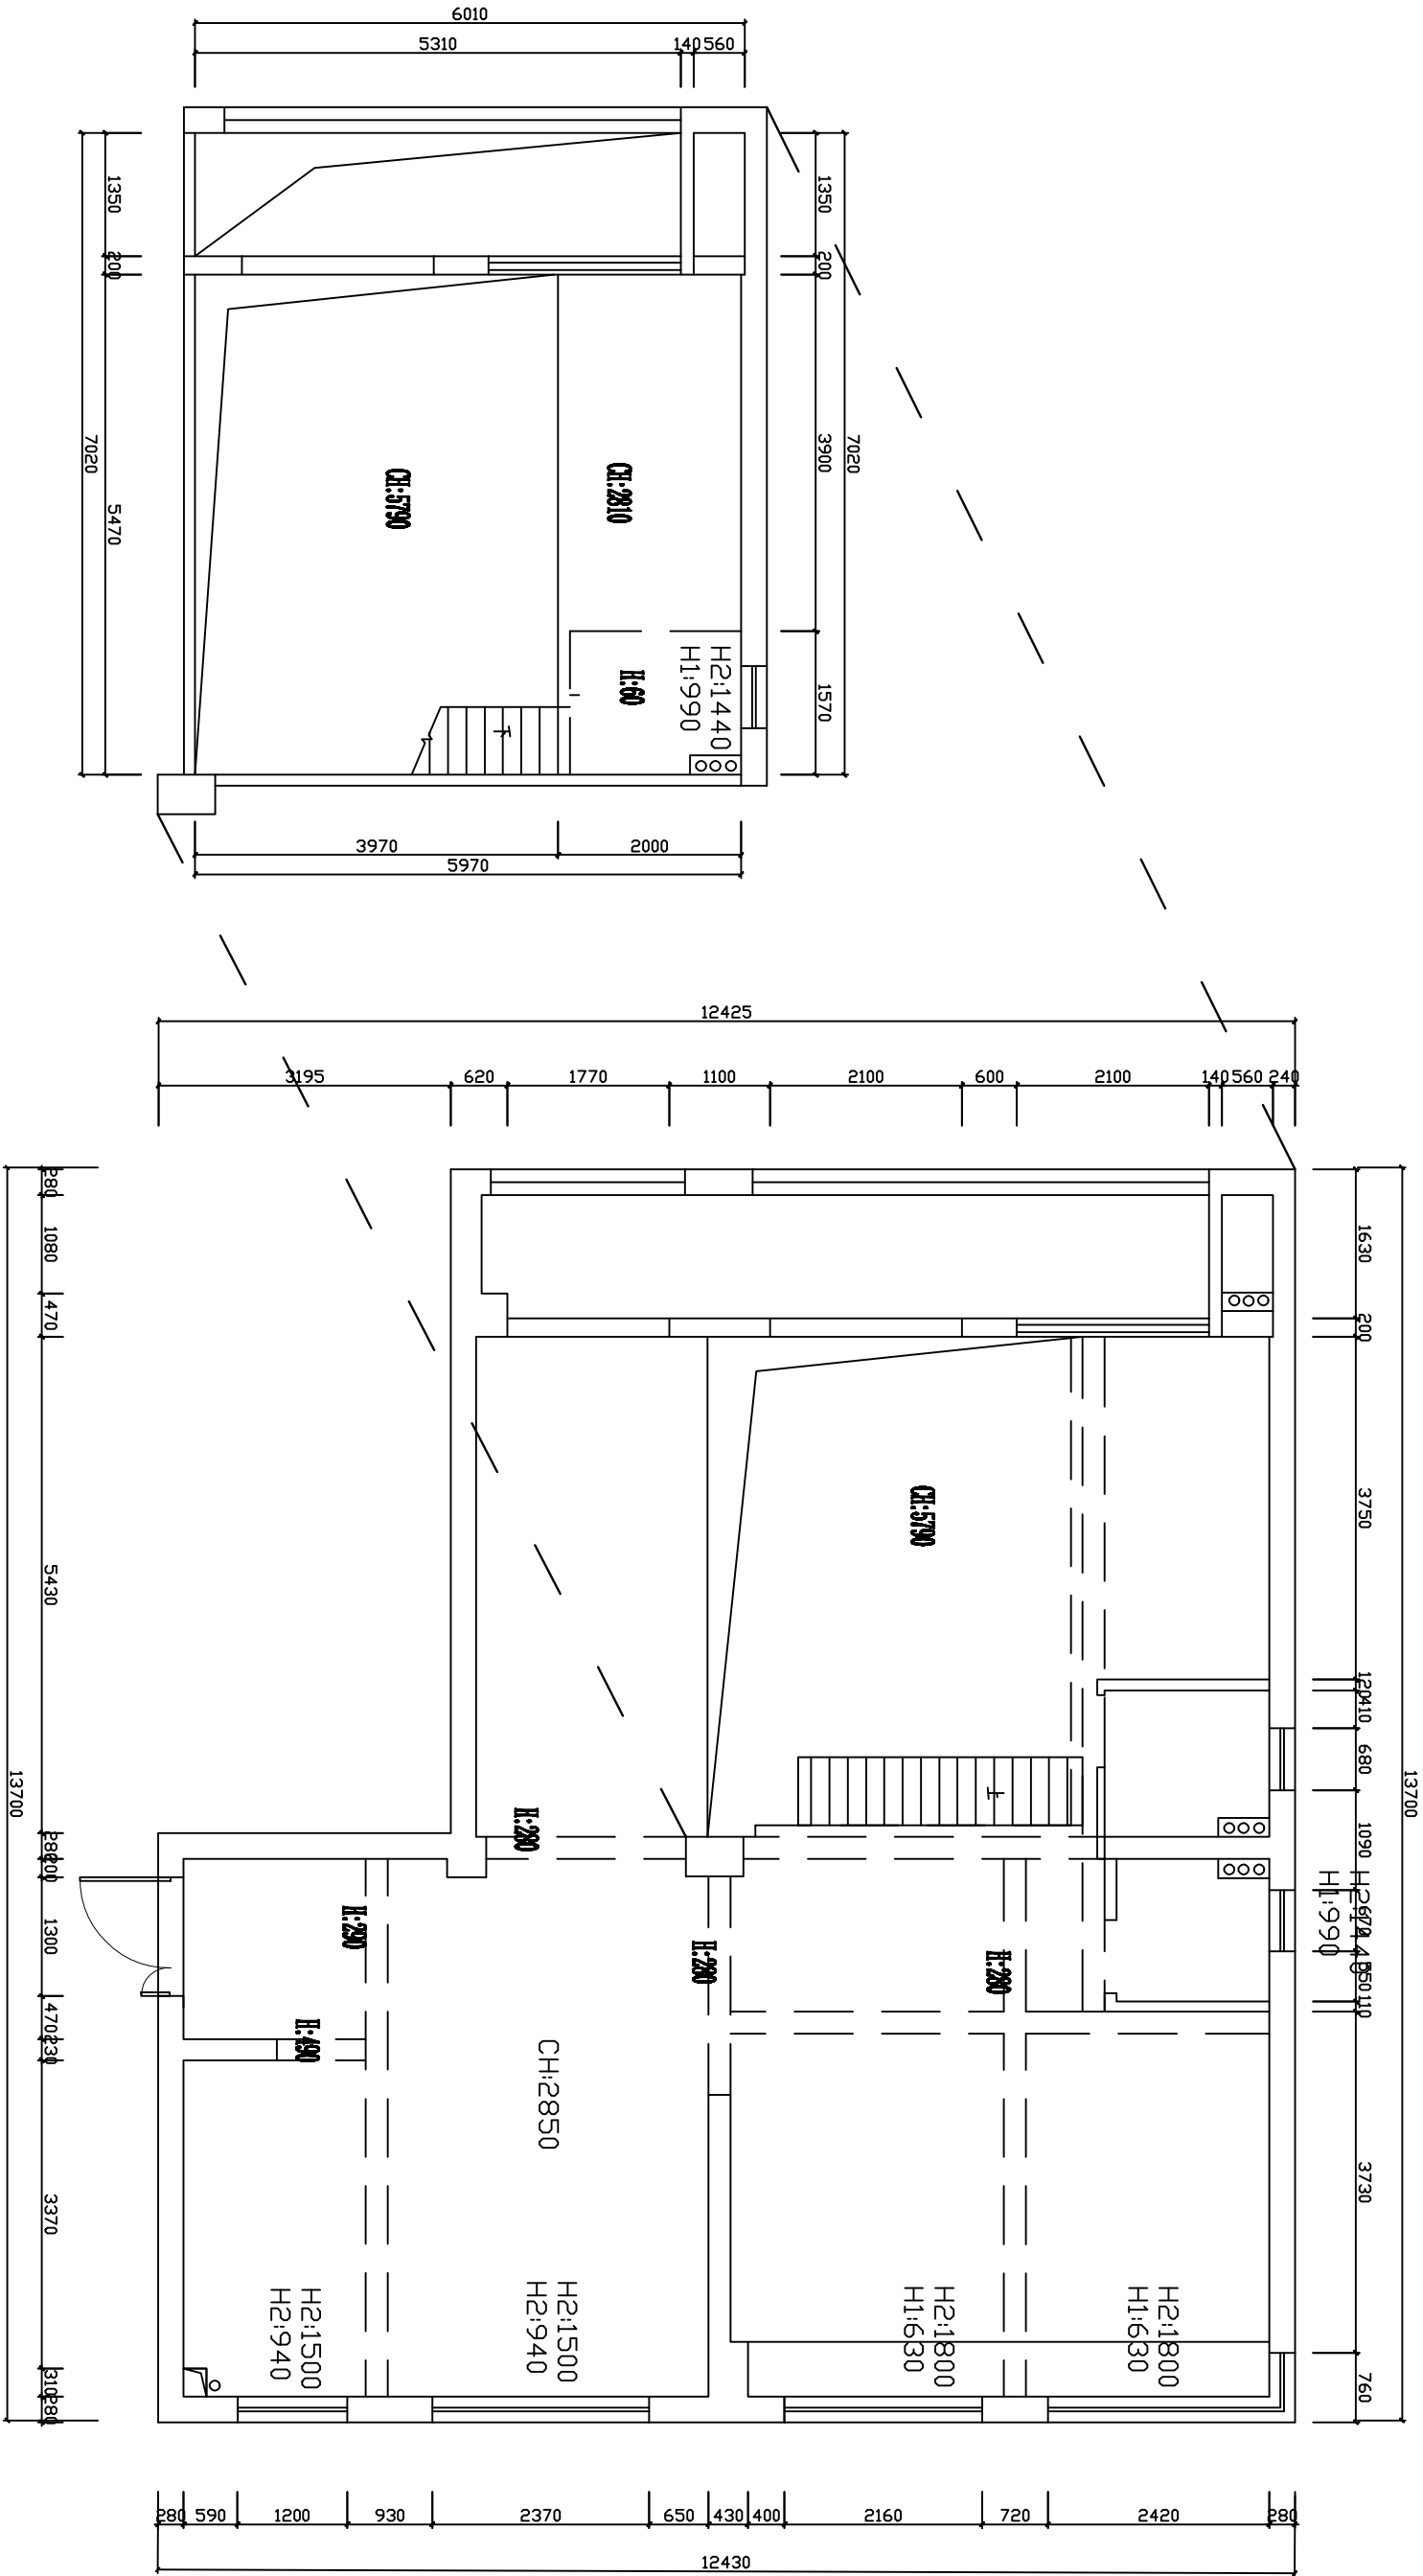



超凡工程设计院台州分院
ChaoFan Engineering Design Institute Taizhou Branch

设计师		设计总监		项目名称	出图日期	2019-2-27	图纸名称	原始结构图
工程部		总经理办			修改日期			