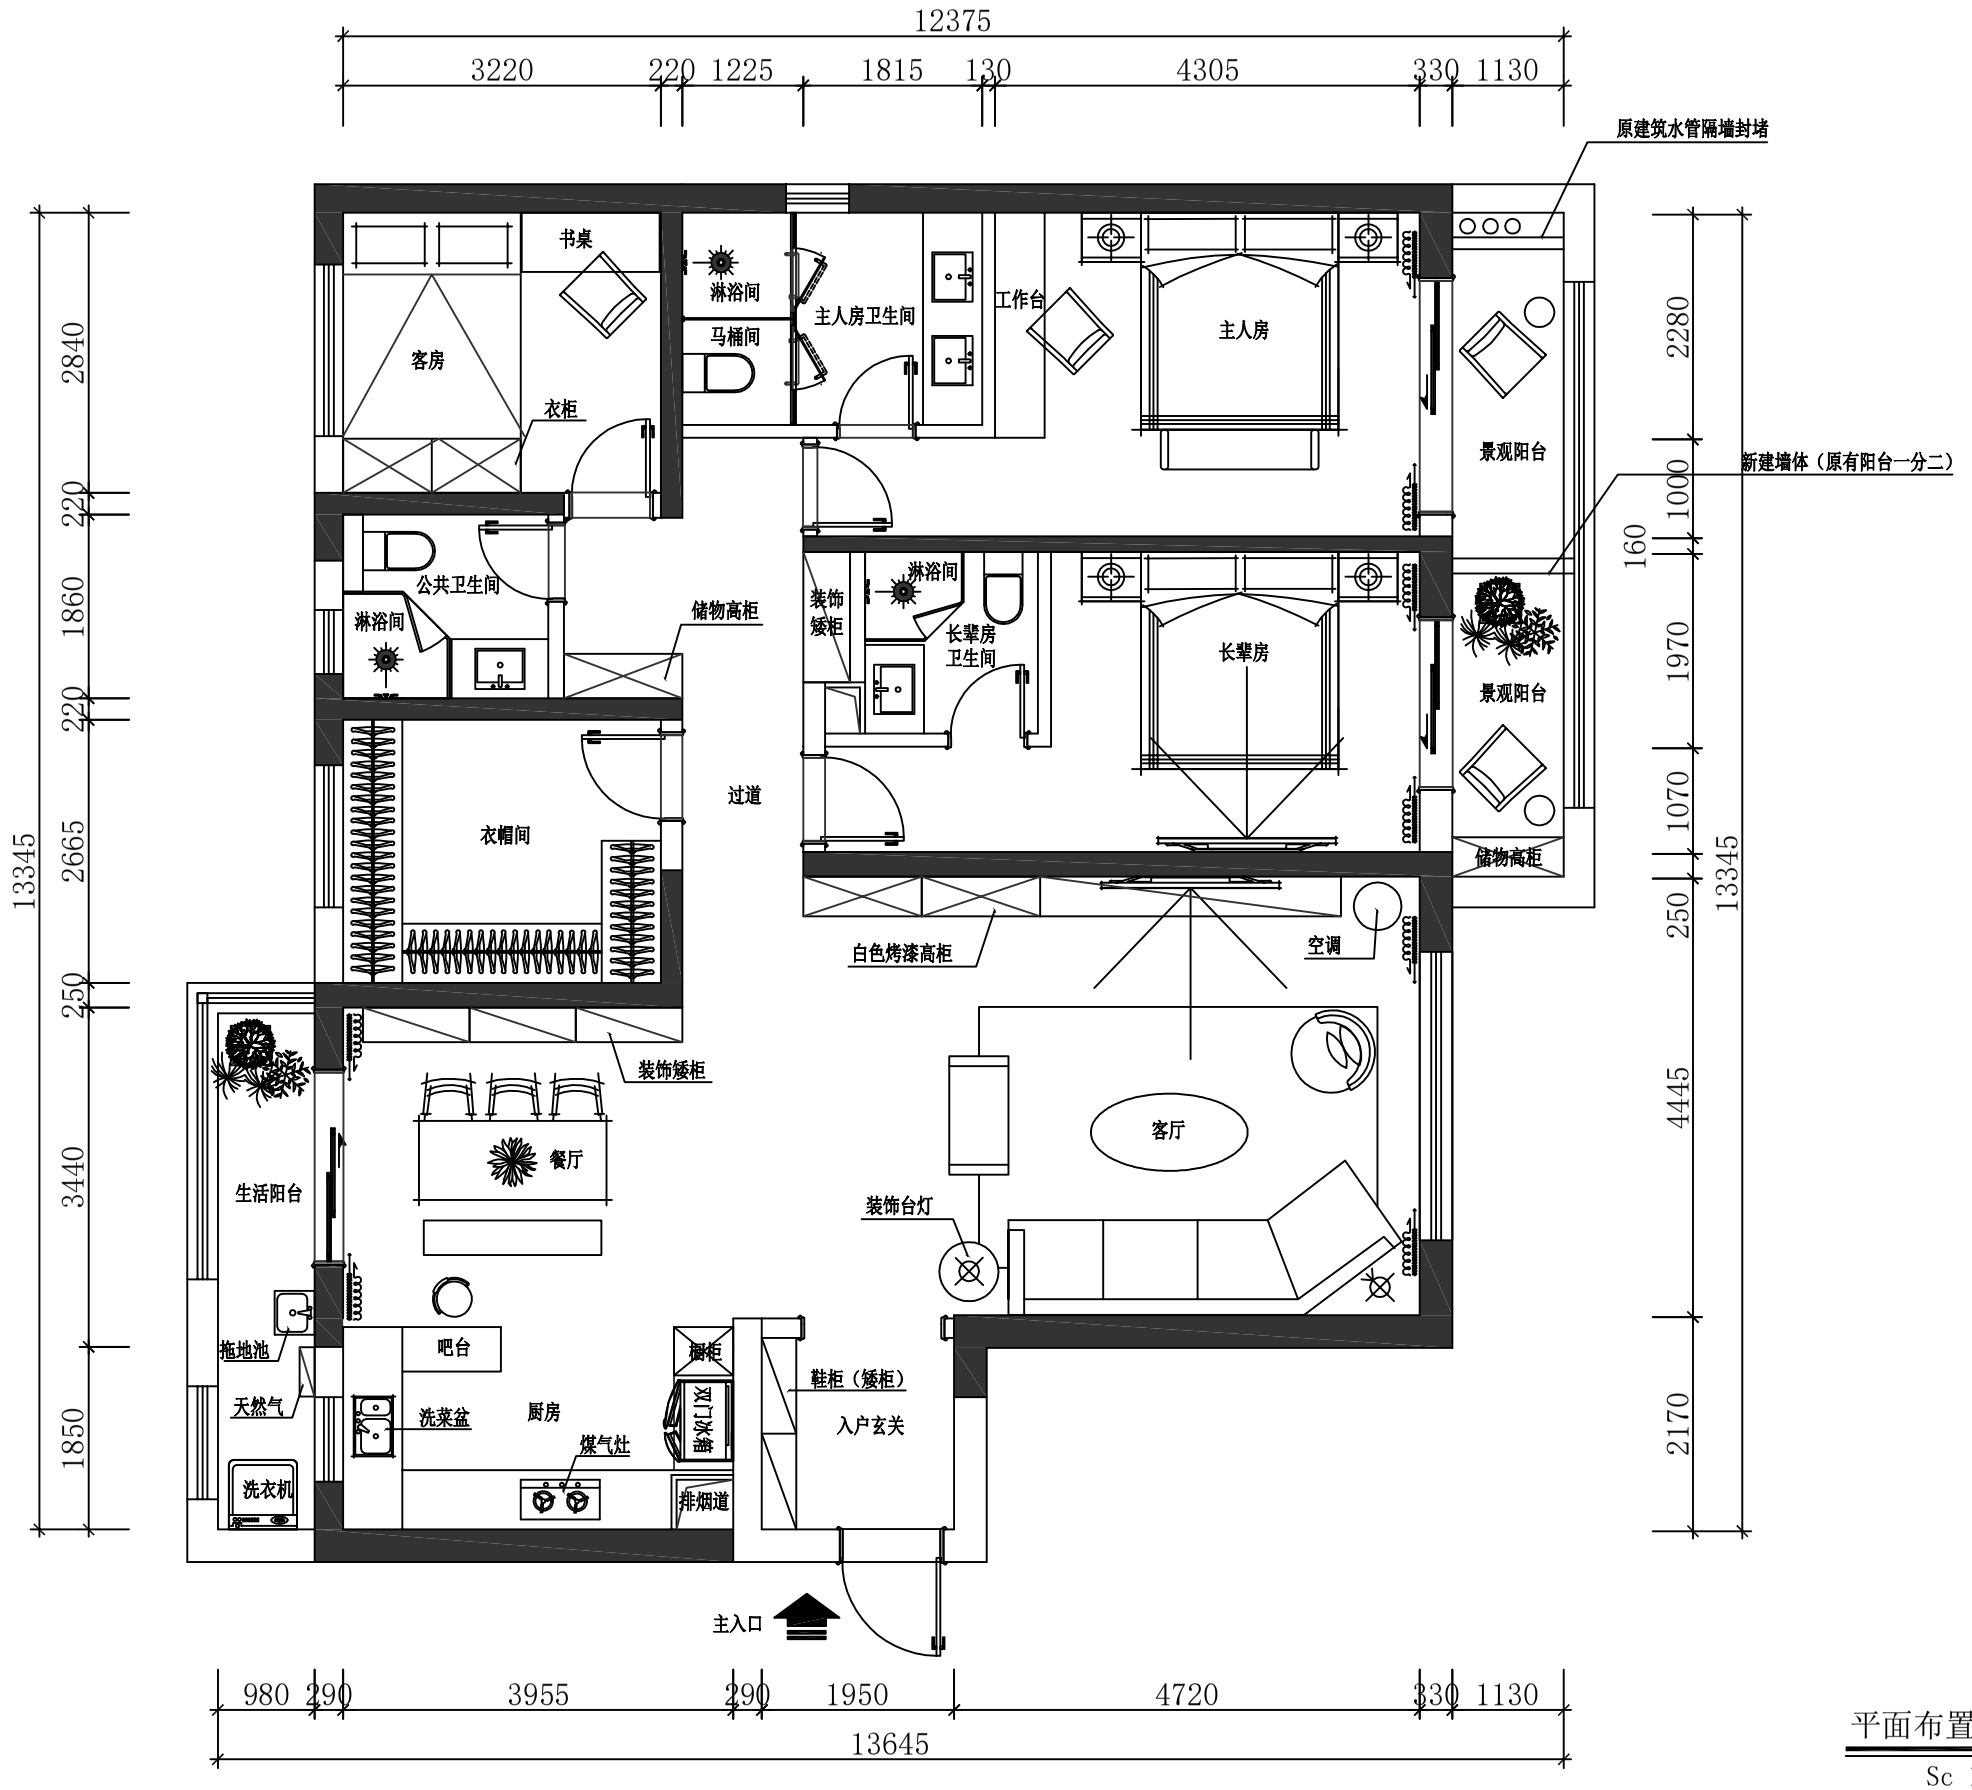

平面布置图

Sc 1:75@A3