

匠心装饰
JIANG XIN
DECORATION

TEL: 0591-85228715

备注:

- 1、图纸尺寸以现场核对为准。
- 2、本图如与他图不一致时，请立即知会设计师。
- 3、如有修正图，则本图作废。
- 4、本图为本公司版权所有。

业主认可:

工程名称:

香滙融江3#1803

设计: 张建徽

制图: 张建徽

校对: 陈佳文

审核: 陈佳文


审定: 匠心装饰设计部

图名:

平面布置图

图号: PM-01

日期: 2019. 08

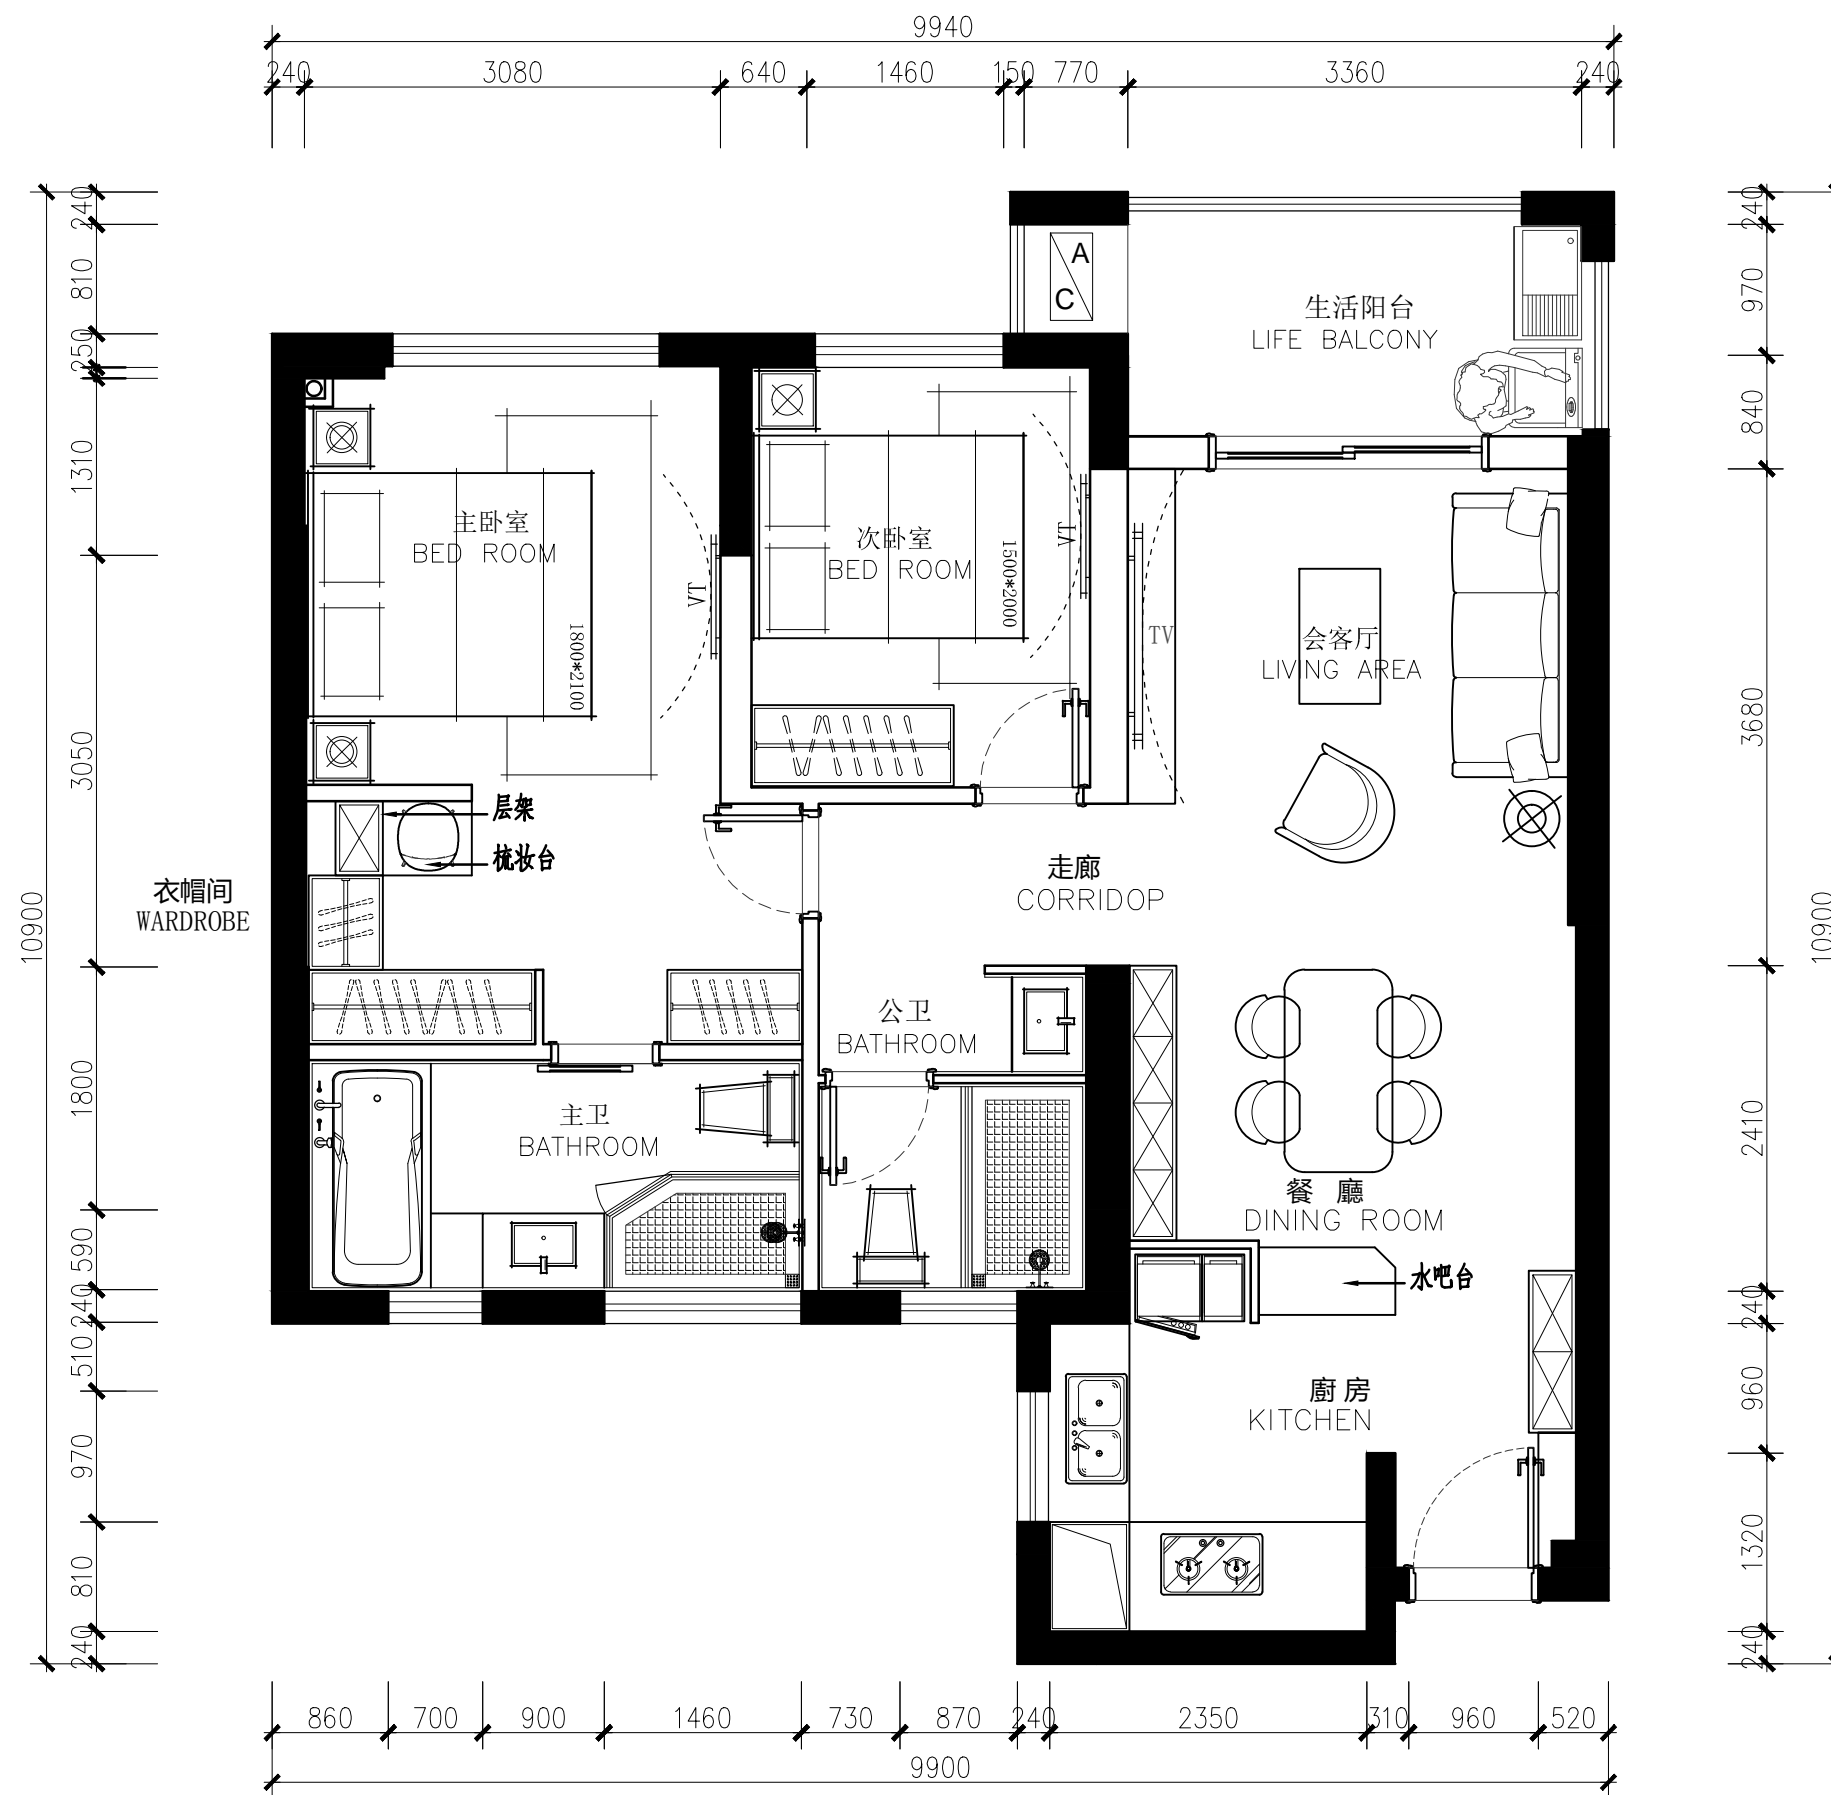

平面布置图