


一层平面布置图 1:60

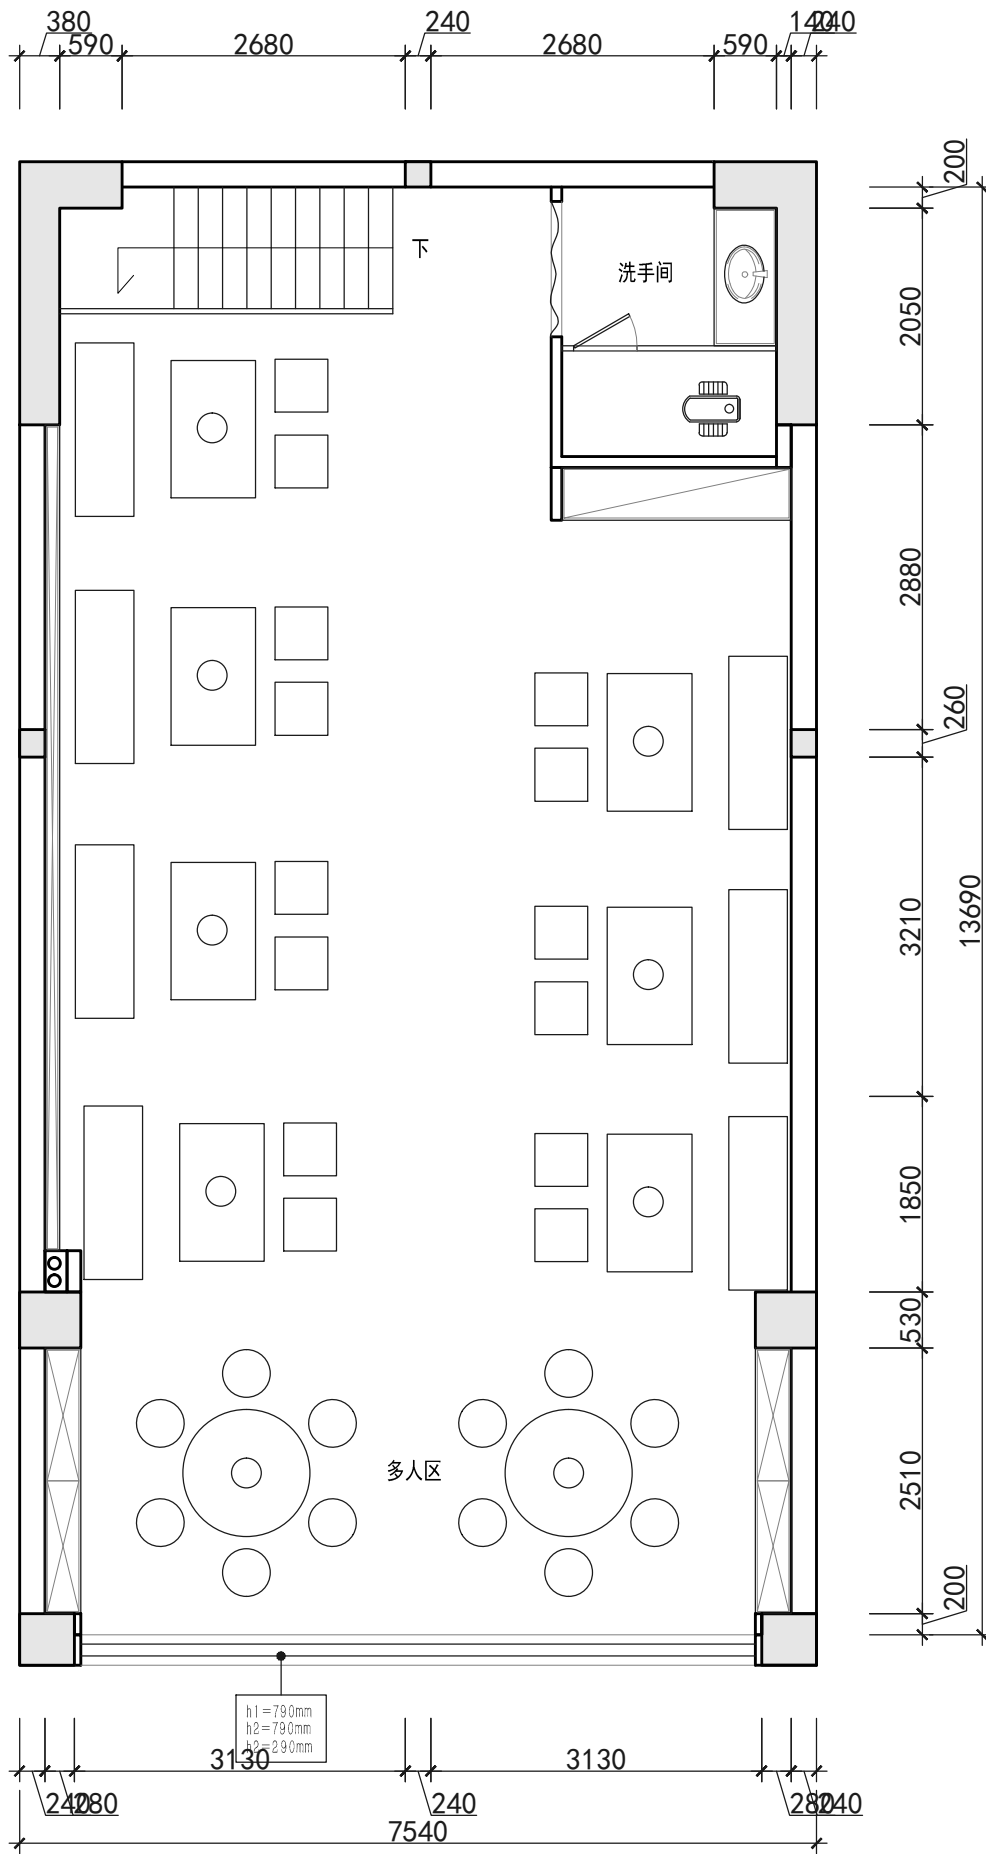

二层平面布置图 1:60