



一楼层高4250 一楼地面到二楼地面4350
 一楼主梁高500 宽280
 一楼次梁高300 宽260
 一楼面积约35平方米 餐厅总面积约550平方米

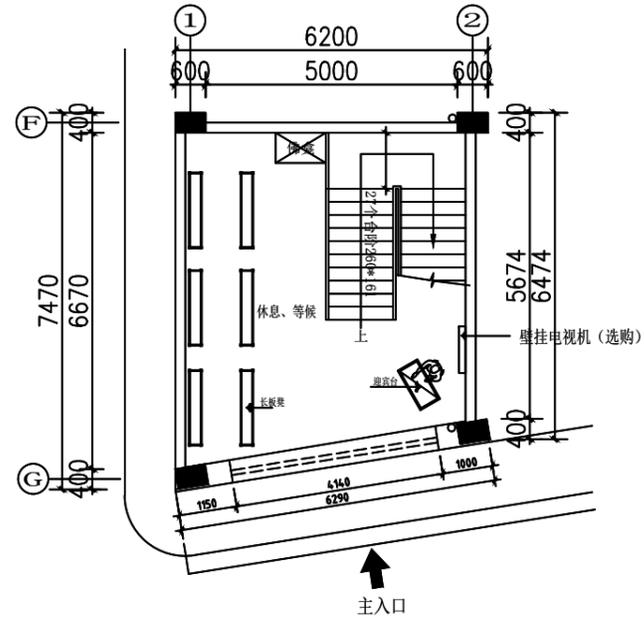

一楼平面图 SC 1:100

图例说明:

- 1 轻钢龙骨封板隔断
- 2 新砌不到顶分隔墙
- 3 新砌到顶分隔墙
- 4 原有到顶分隔墙
- 5 推拉门/隔断
- 6 通透/窗户隔断

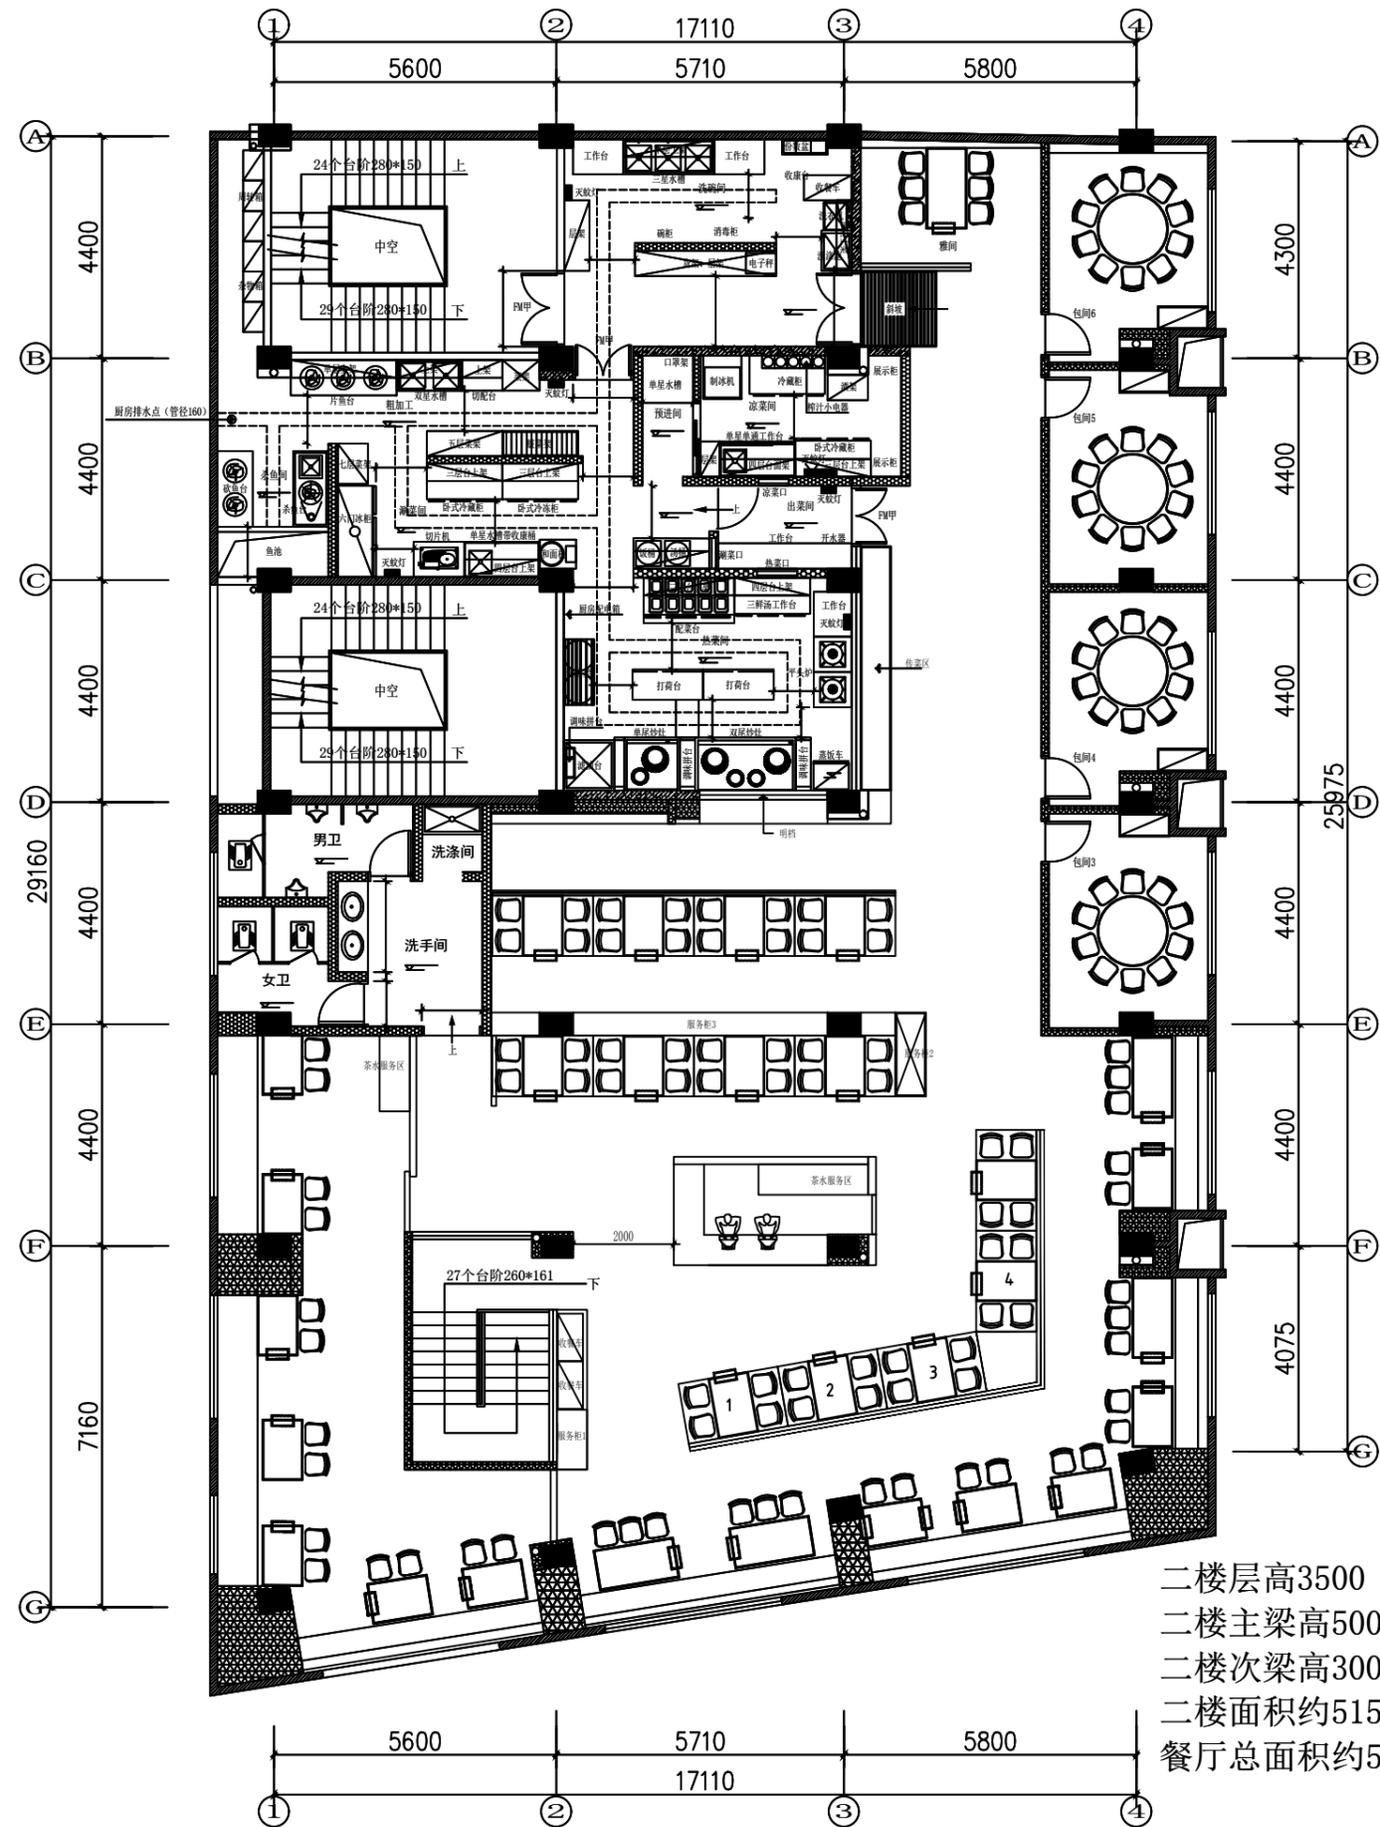

二楼平面图 SC 1:100

二楼层高3500
 二楼主梁高500 宽280
 二楼次梁高300 宽260
 二楼面积约515平方米
 餐厅总面积约550平方米