

广东星艺装饰集团永州有限公司
GUANG DONG XING YI ZHUANG
SHI JI TUAN YONG ZHOU YOU
XIAN GONG SI

工程名称:
PROJECT 学苑名邸荔枝西苑
2-2-2306李姐雅居

图纸内容:
TITLE 原始结构图

业主认可:
Client Approved

设计:
DESIGNER

制图:
DESIGNER

审核:
APPROVER


图号:
NUMBER

日期:
DATE

比例:
SCALE

全部设计图则及说明之版权属于本公司, 未得
本公司书面同意, 不得使用, 抄袭及复制。
所有尺寸均须作实地核对, 不能以度量图中之
尺寸为准。

- 白色 号线 线粗 0.40
- 8 号线 线粗 0.15
- 250 号线 线粗 0.05
- 1 号线 线粗 0.09

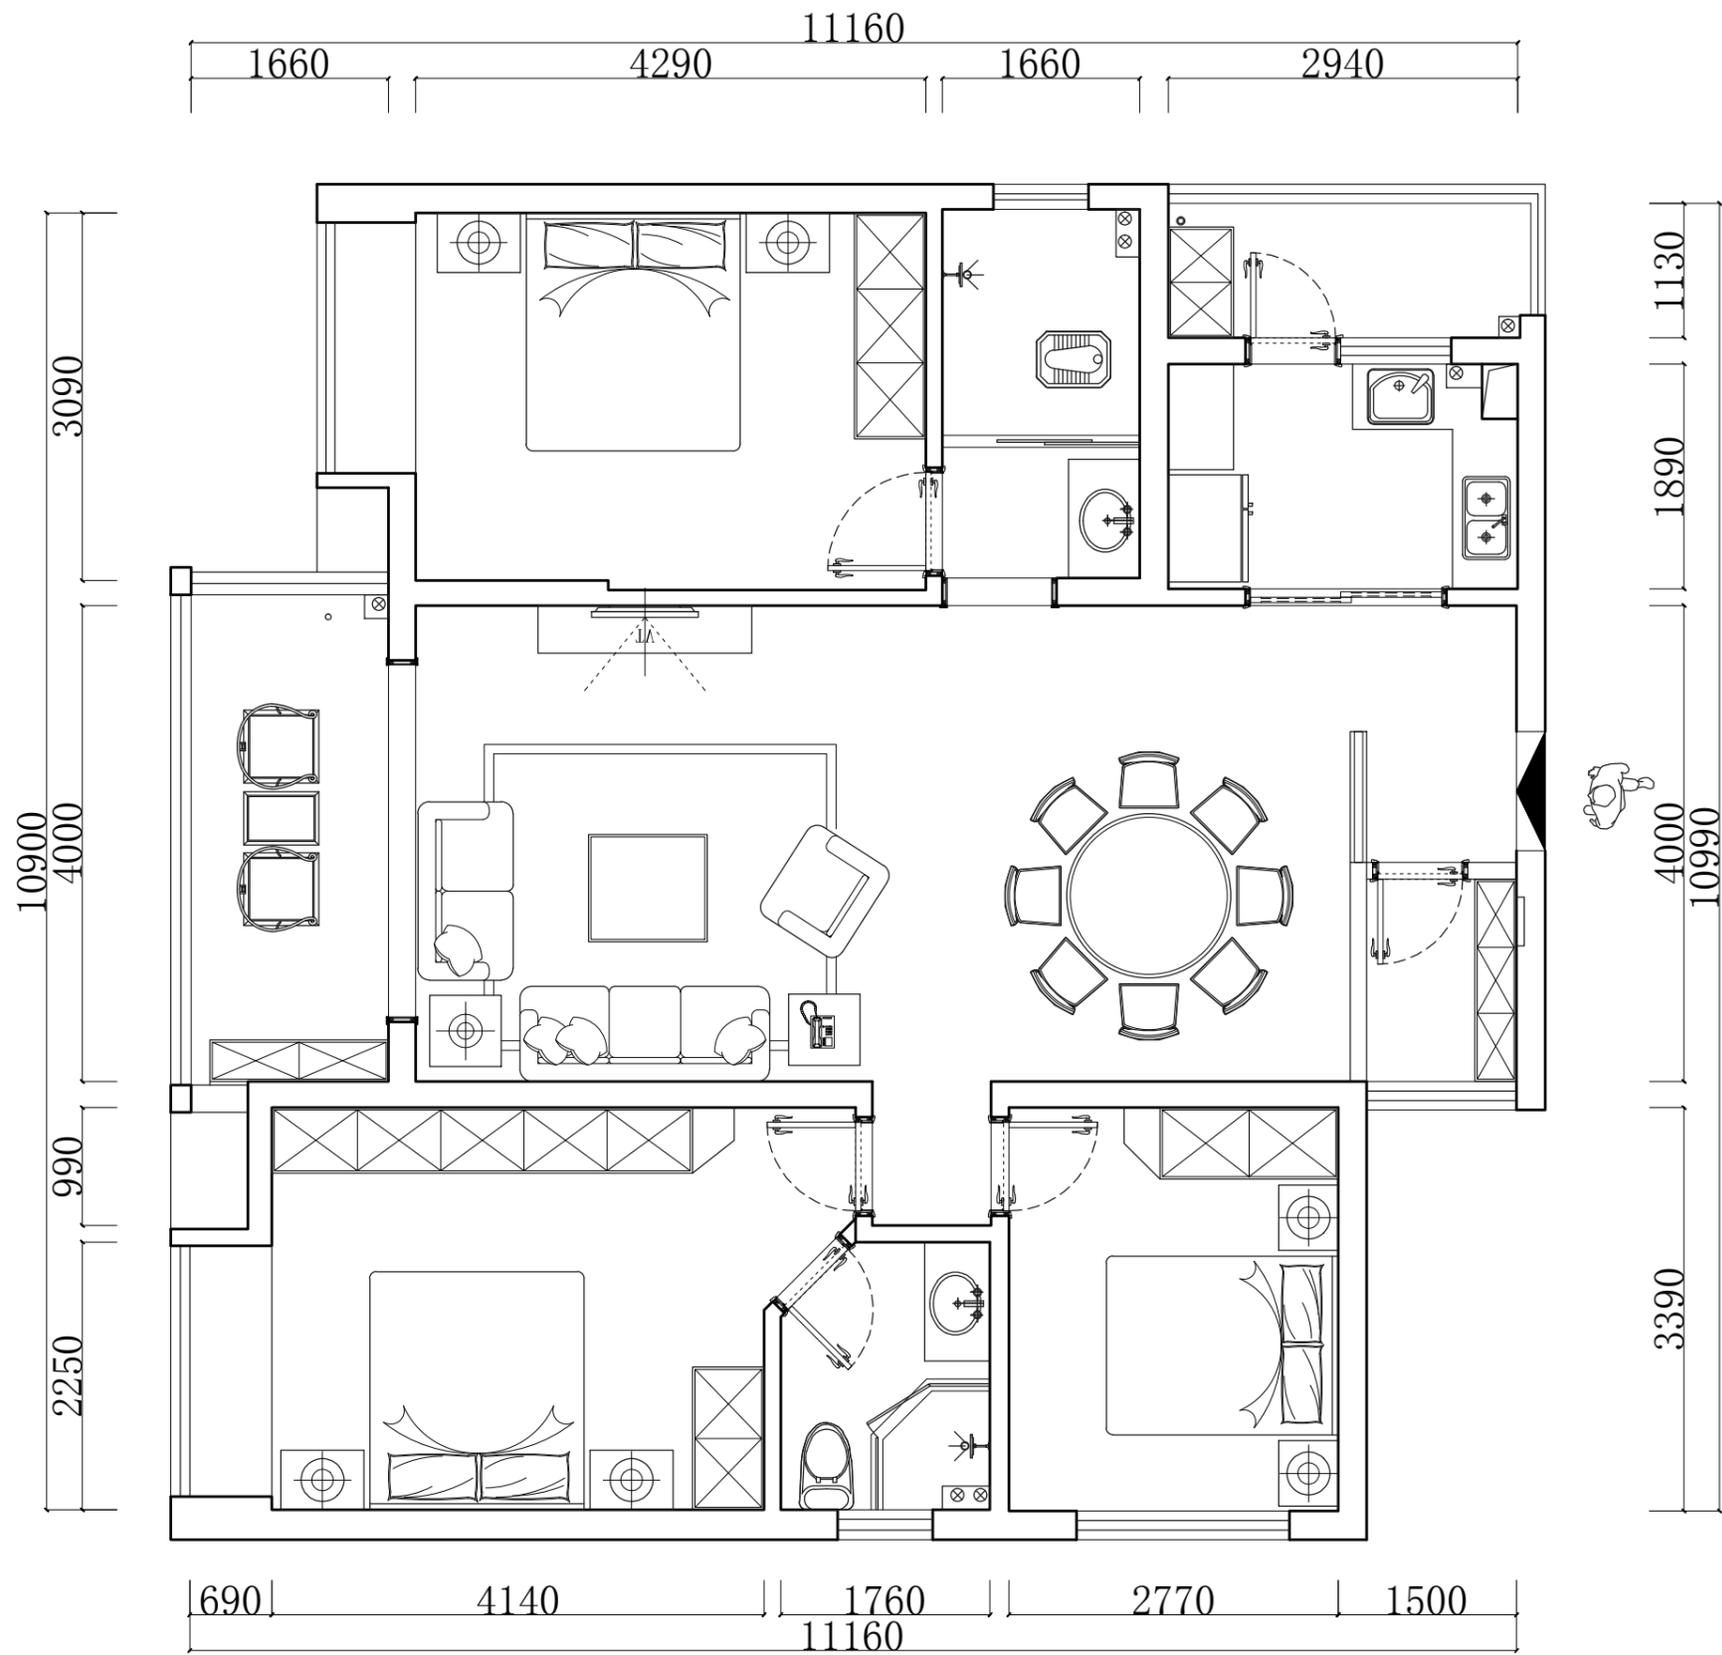

施工以现场尺寸为准