


修 改	专 业	姓 名	日 期

电脑文件

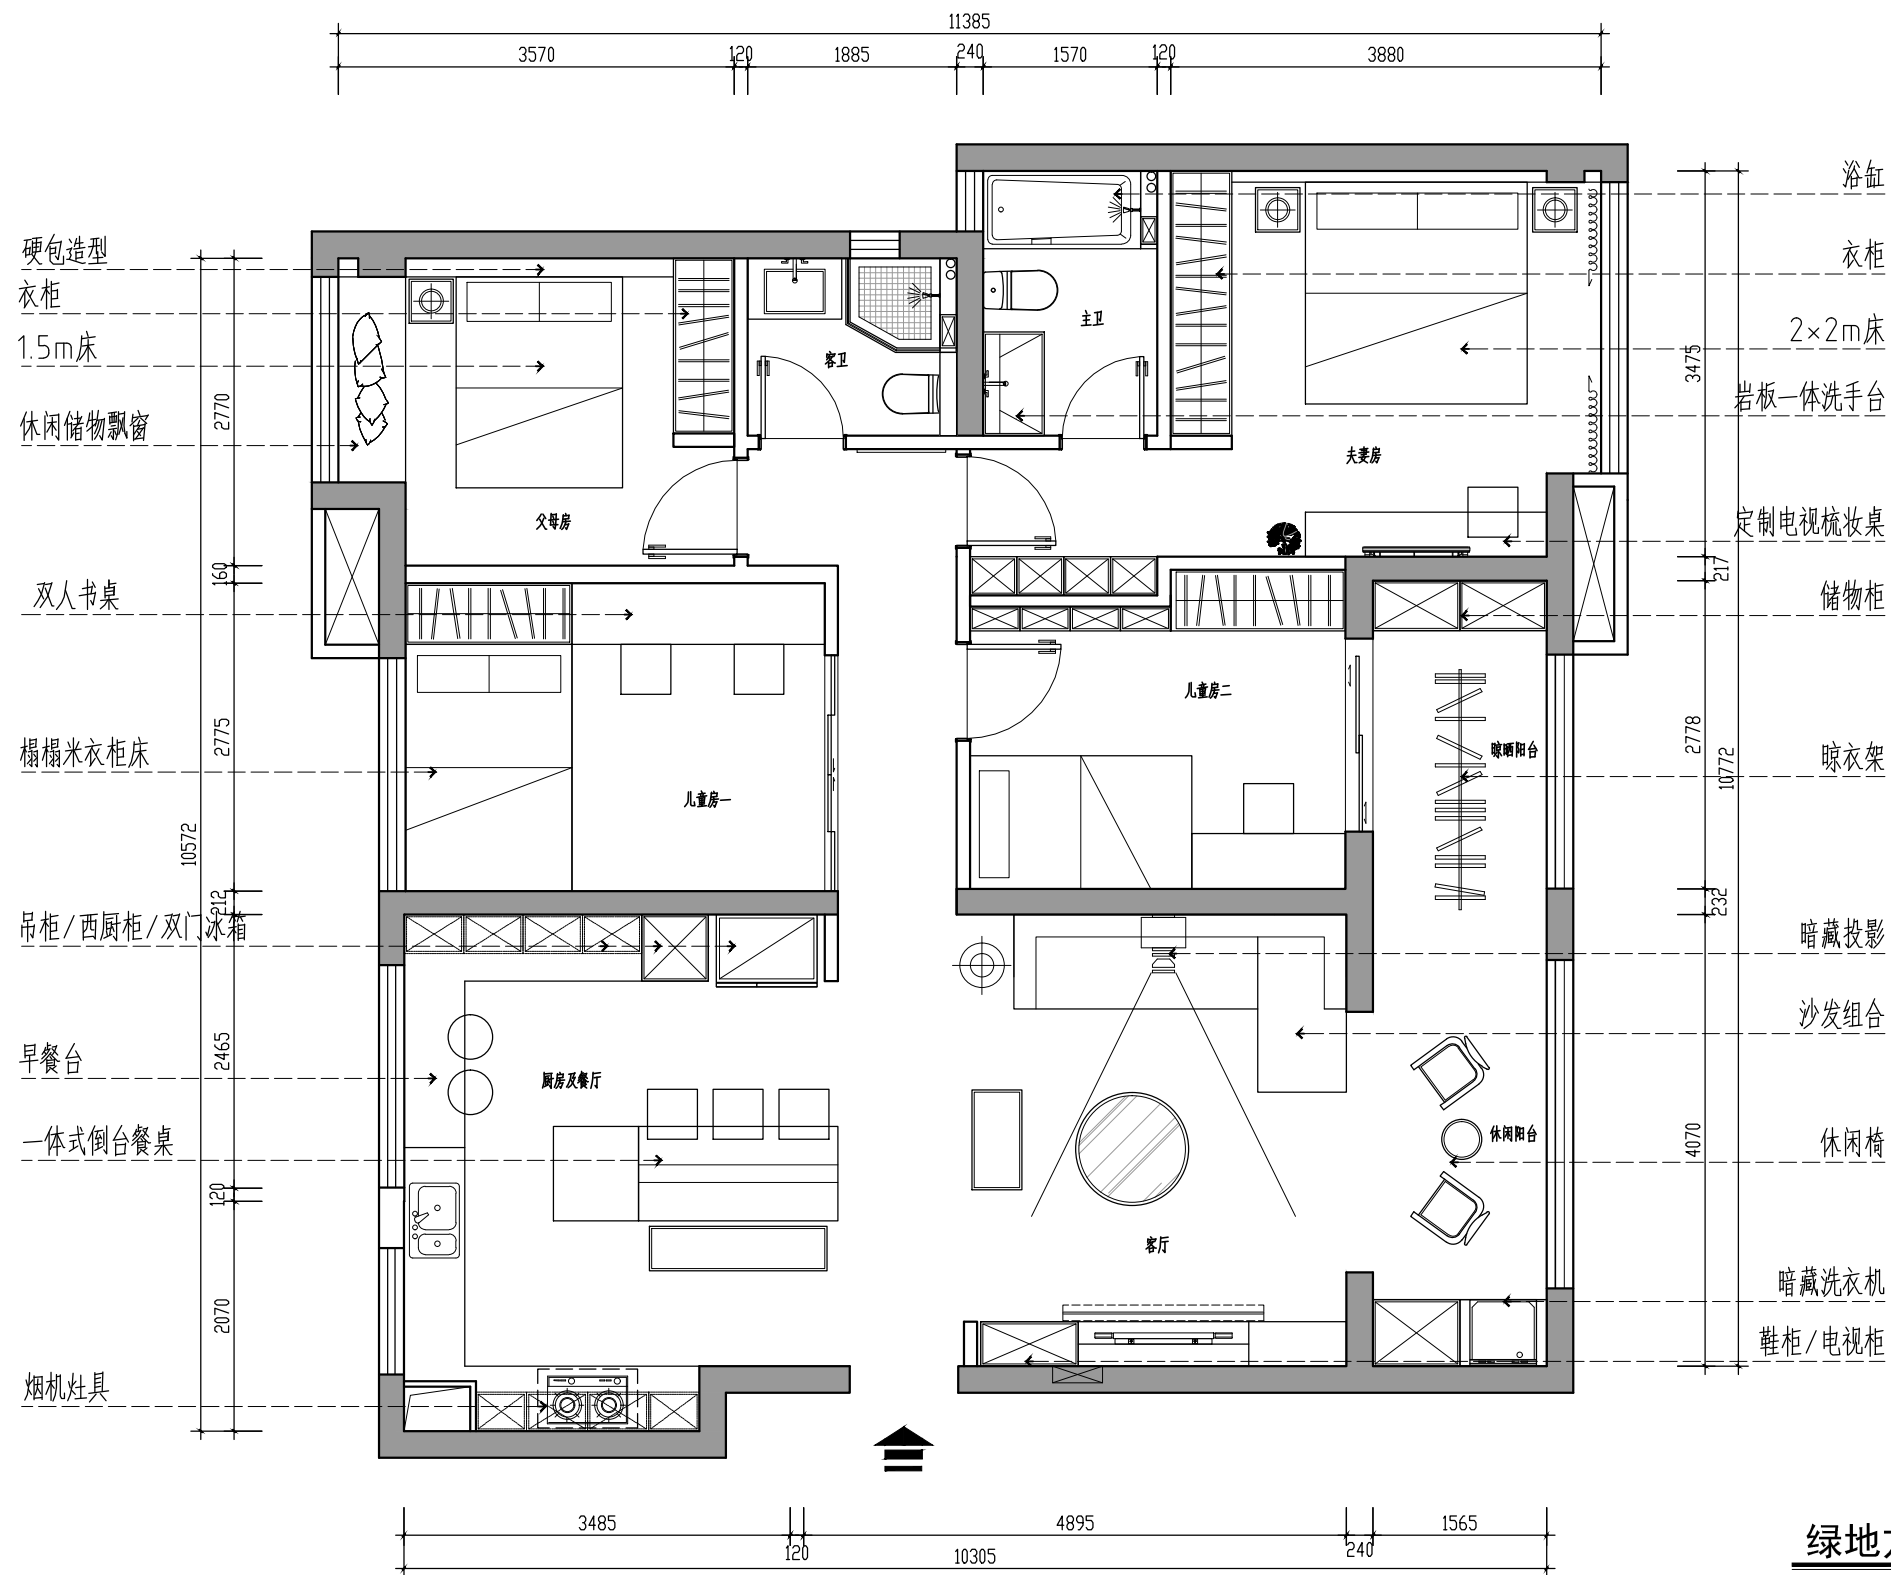

图纸尺寸仅供参考

绿地方案一 1:60

建设单位 CLIENT		工程名称 PROJECT TITLE					图纸名称 REVISION					
说明 DESCRIPTION		打印线型说明 LINE DESCRIPTION			主持 PRESIDE		校对 CHECKED		工程编号 PROJECT NO.			
未经建筑师或设计师之书面批准，不得随意将任何部分翻印。 切勿以比例量度此图，一切依图内数字所示为准。 承建人必须在现场核对图内所示数字之准则；如发现有任何矛盾处，应立即通知建筑师或设计师。		色号	图例	打印线宽	色号	图例	打印线宽	项目负责人 PROJECT MANAGER		审核 APPROVED	图号 DRAWING NO.	PM-01
		1	———	0.1	5	———	0.12	设计 DESIGN BY		图别 CATEGORY	比例 SCALE	1:1
		2	———	0.2	6	———	0.25	绘图 DRAWING BY		图幅 FRAME	日期 DATE	
		3	———	0.15	7	———	0.30					
		4	———	0.18	8	———	0.02					