


修	改	专	业	姓	名	日	期

电脑文件

图纸尺寸仅供参考

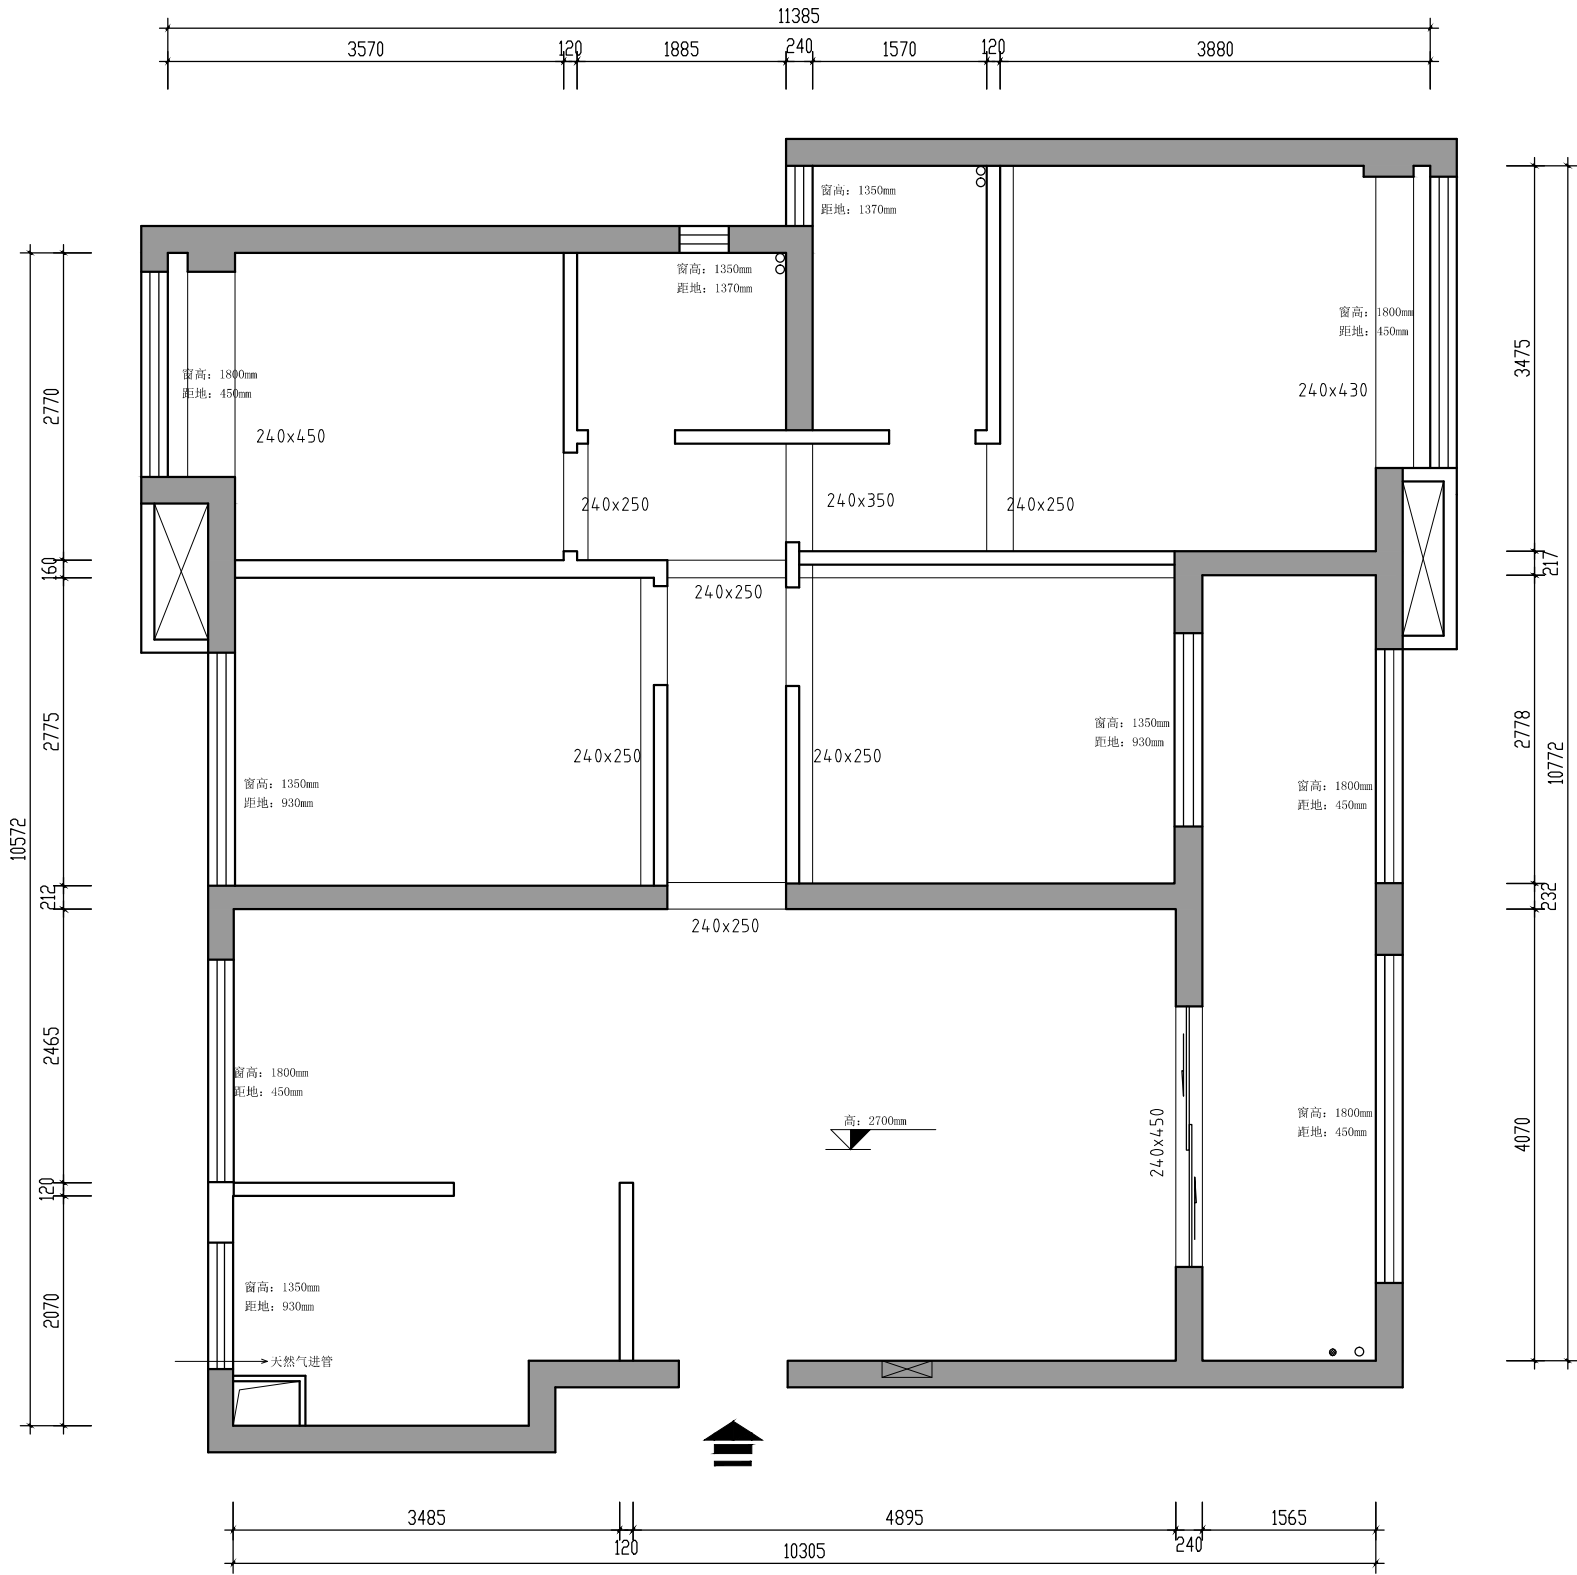

原始结构图 1:1

建设单位 CLIENT		工程名称 PROJECT TITLE				图纸名称 REVISION	
说明 DESCRIPTION		打印线型说明 LINE DESCRIPTION				校对 CHECKED	工程编号 PROJECT NO.
未经建筑师或设计师之书面批准, 不得随意将任何部分翻印; 切勿以比例量度此图, 一切依图内数字所示为准; 承建人必须到现场核对图内所示数字之准则; 如发现有任何矛盾处, 应立即通知建筑师或设计师.		色号	图例	打印线宽	色号	图例	打印线宽
		1	——	0.1	5	——	0.12
		2	——	0.2	6	——	0.25
		3	——	0.15	7	——	0.30
		4	——	0.18	8	——	0.02
		主持 PRESIDE				项目负责人 PROJECT MANAGER	审核 APPROVED
		设计 DESIGN BY				图别 CATEGORY	装施
		绘图 DRAWING BY				图幅 FRAME	A3
						日期 DATE	比例 SCALE 1:1