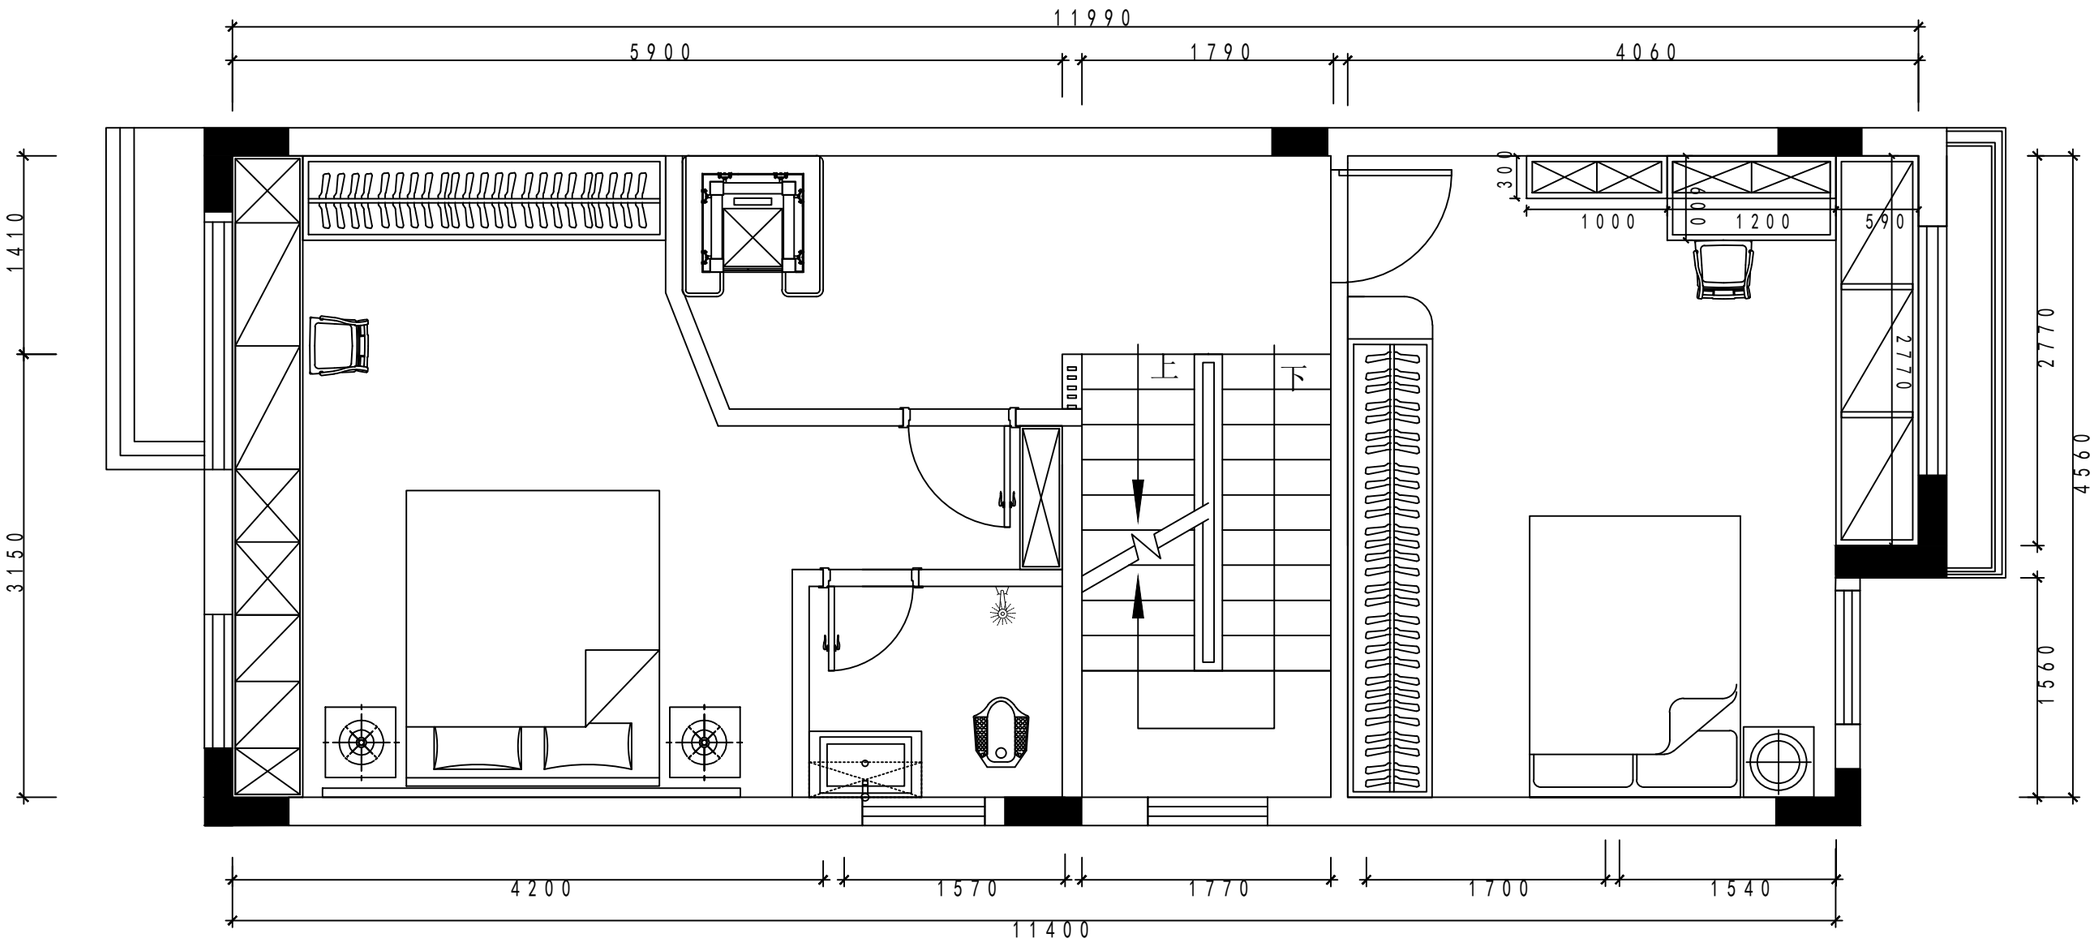

LAYOUT PLAN

三层平面布置图 SCALE 1:100