



宜上装饰设计工程有限公司

地址：东莞市东纵大道愉景大厦418-419室

电话：0769-23322667

http://www.yishang99.com

E-mail: yishang99@163.com

说明：

*本图纸以公制为单位，所有尺寸用毫米计算，标高以米计算，切勿以比例尺度量图纸，一切以图内所标尺寸为准。

*使用此图时，应同时参考建筑、结构及其他相关专业图，如发现任何矛盾，请通知有关设计人员。

*全部设计图纸及说明之版权属于宜上装饰设计工程有限公司，未经本公司书面同意，不得使用、抄袭及复制。

工程名称：
JOB TITLE:

景润轩C座601

图纸名称：
DRAWING TITLE:

平面布置图

设计：
DESIGNED BY:

制图：
DRAWN BY:

审查：
CHECKED BY:

日期： 2019-11
DATE:

比例： 1:60
SCALE:

工程编号：
JOB NO.

图纸编号： P-04
DRAWING NO.:





宜上装饰设计工程有限公司

地址：东莞市东纵大道愉景大厦418-419室

电话：0769-23322667

http://www.yishang99.com

E-mail: yishang99@163.com

说明：

*本图纸以公制为单位，所有尺寸用毫米计算，标高以米计算，切勿以比例尺度量图纸，一切以图内所标尺寸为准。

*使用此图时，应同时参考建筑、结构及其他相关专业图，如发现任何矛盾，请通知有关设计人员。

*全部设计图纸及说明之版权属于宜上装饰设计工程有限公司，未经本公司书面同意，不得使用、抄袭及复制。

工程名称：
JOB TITLE:

景润轩C座601

图纸名称：
DRAWING TITLE:

平面布置图2

设计：
DESIGNED BY:

制图：
DRAWN BY:


审查：
CHECKED BY:

日期： 2019-11
DATE:

比例： 1:60
SCALE:

工程编号：
JOB NO.

图纸编号： P-04
DRAWING NO.:

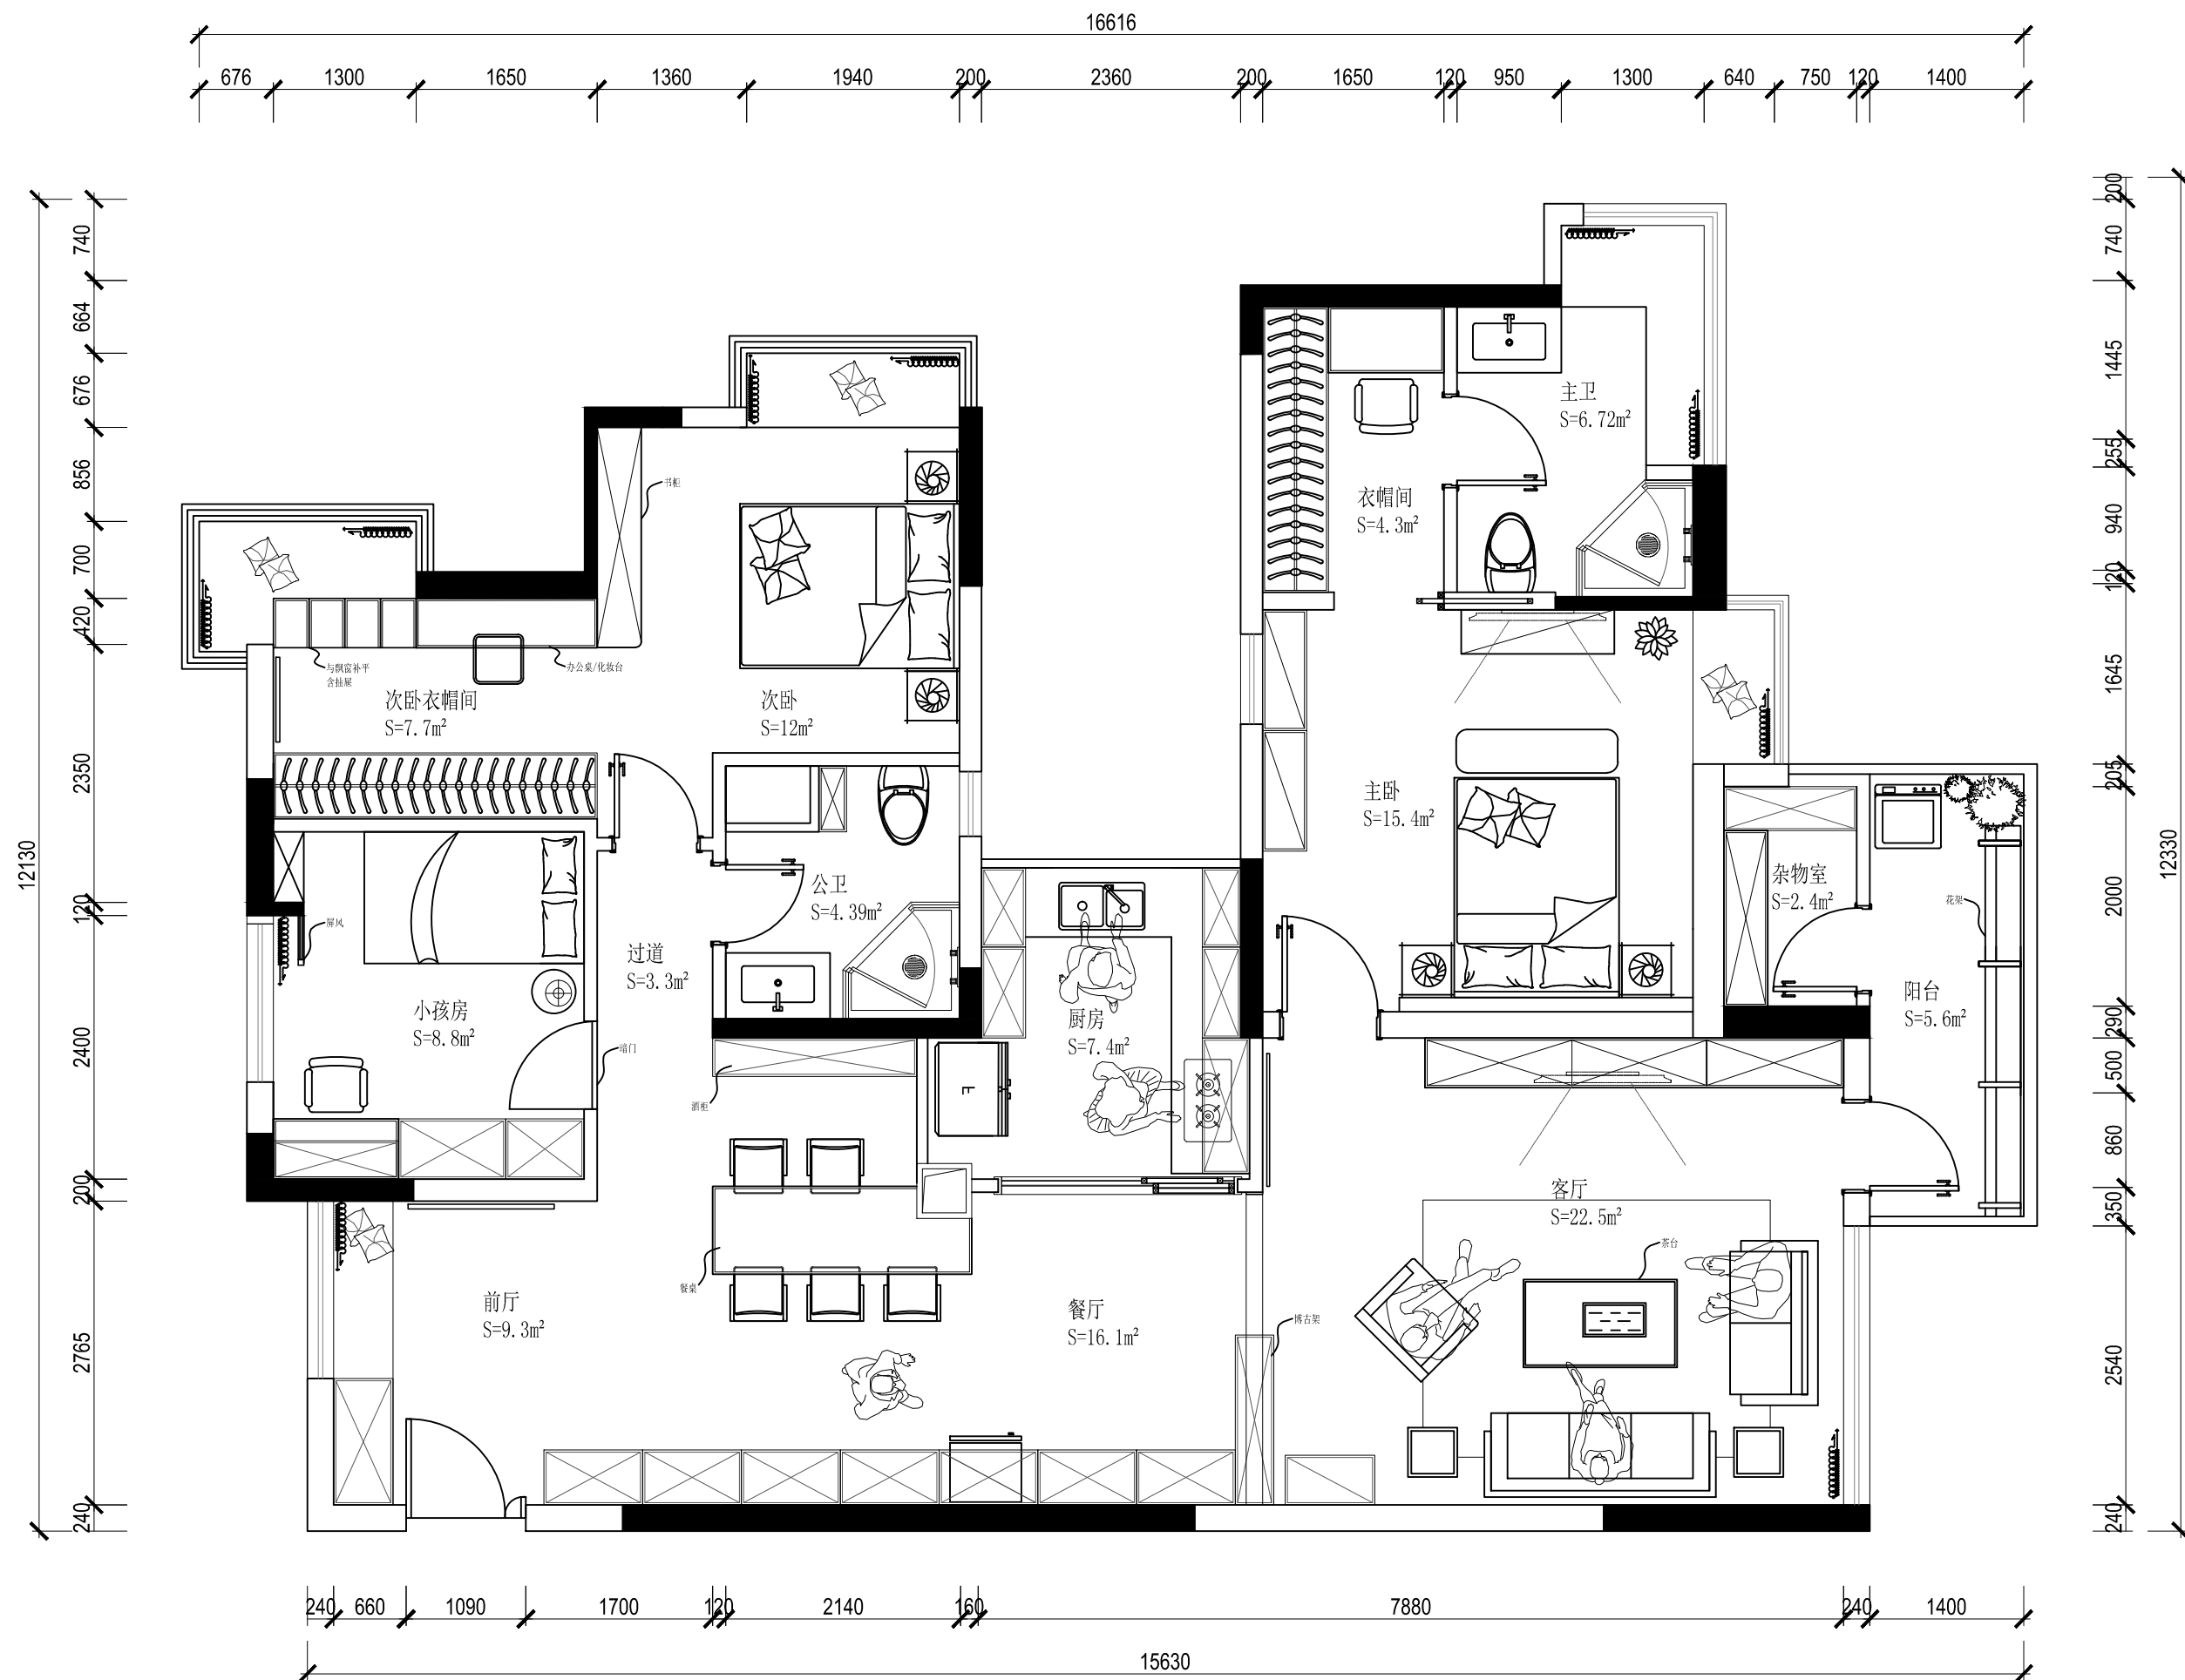



宜上装饰设计工程有限公司

地址：东莞市东纵大道愉景大厦418-419室

电话：0769-23322667

http://www.yishang99.com

E-mail: yishang99@163.com

说明：

*本图纸以公制为单位，所有尺寸用毫米计算，标高以米计算，切勿以比例尺度量图纸，一切以图内所标尺寸为准。

*使用此图时，应同时参考建筑、结构及其他相关专业图，如发现任何矛盾，请通知有关设计人员。

*全部设计图纸及说明之版权属于宜上装饰设计工程有限公司，未经本公司书面同意，不得使用、抄袭及复制。

工程名称：
JOB TITLE:

景润轩C座601

图纸名称：
DRAWING TITLE:

平面布置图3

设计：
DESIGNED BY:

制图：
DRAWN BY:


审查：
CHECKED BY:

日期： 2019-11
DATE:

比例： 1:60
SCALE:

工程编号：
JOB NO.

图纸编号： P-04
DRAWING NO.:

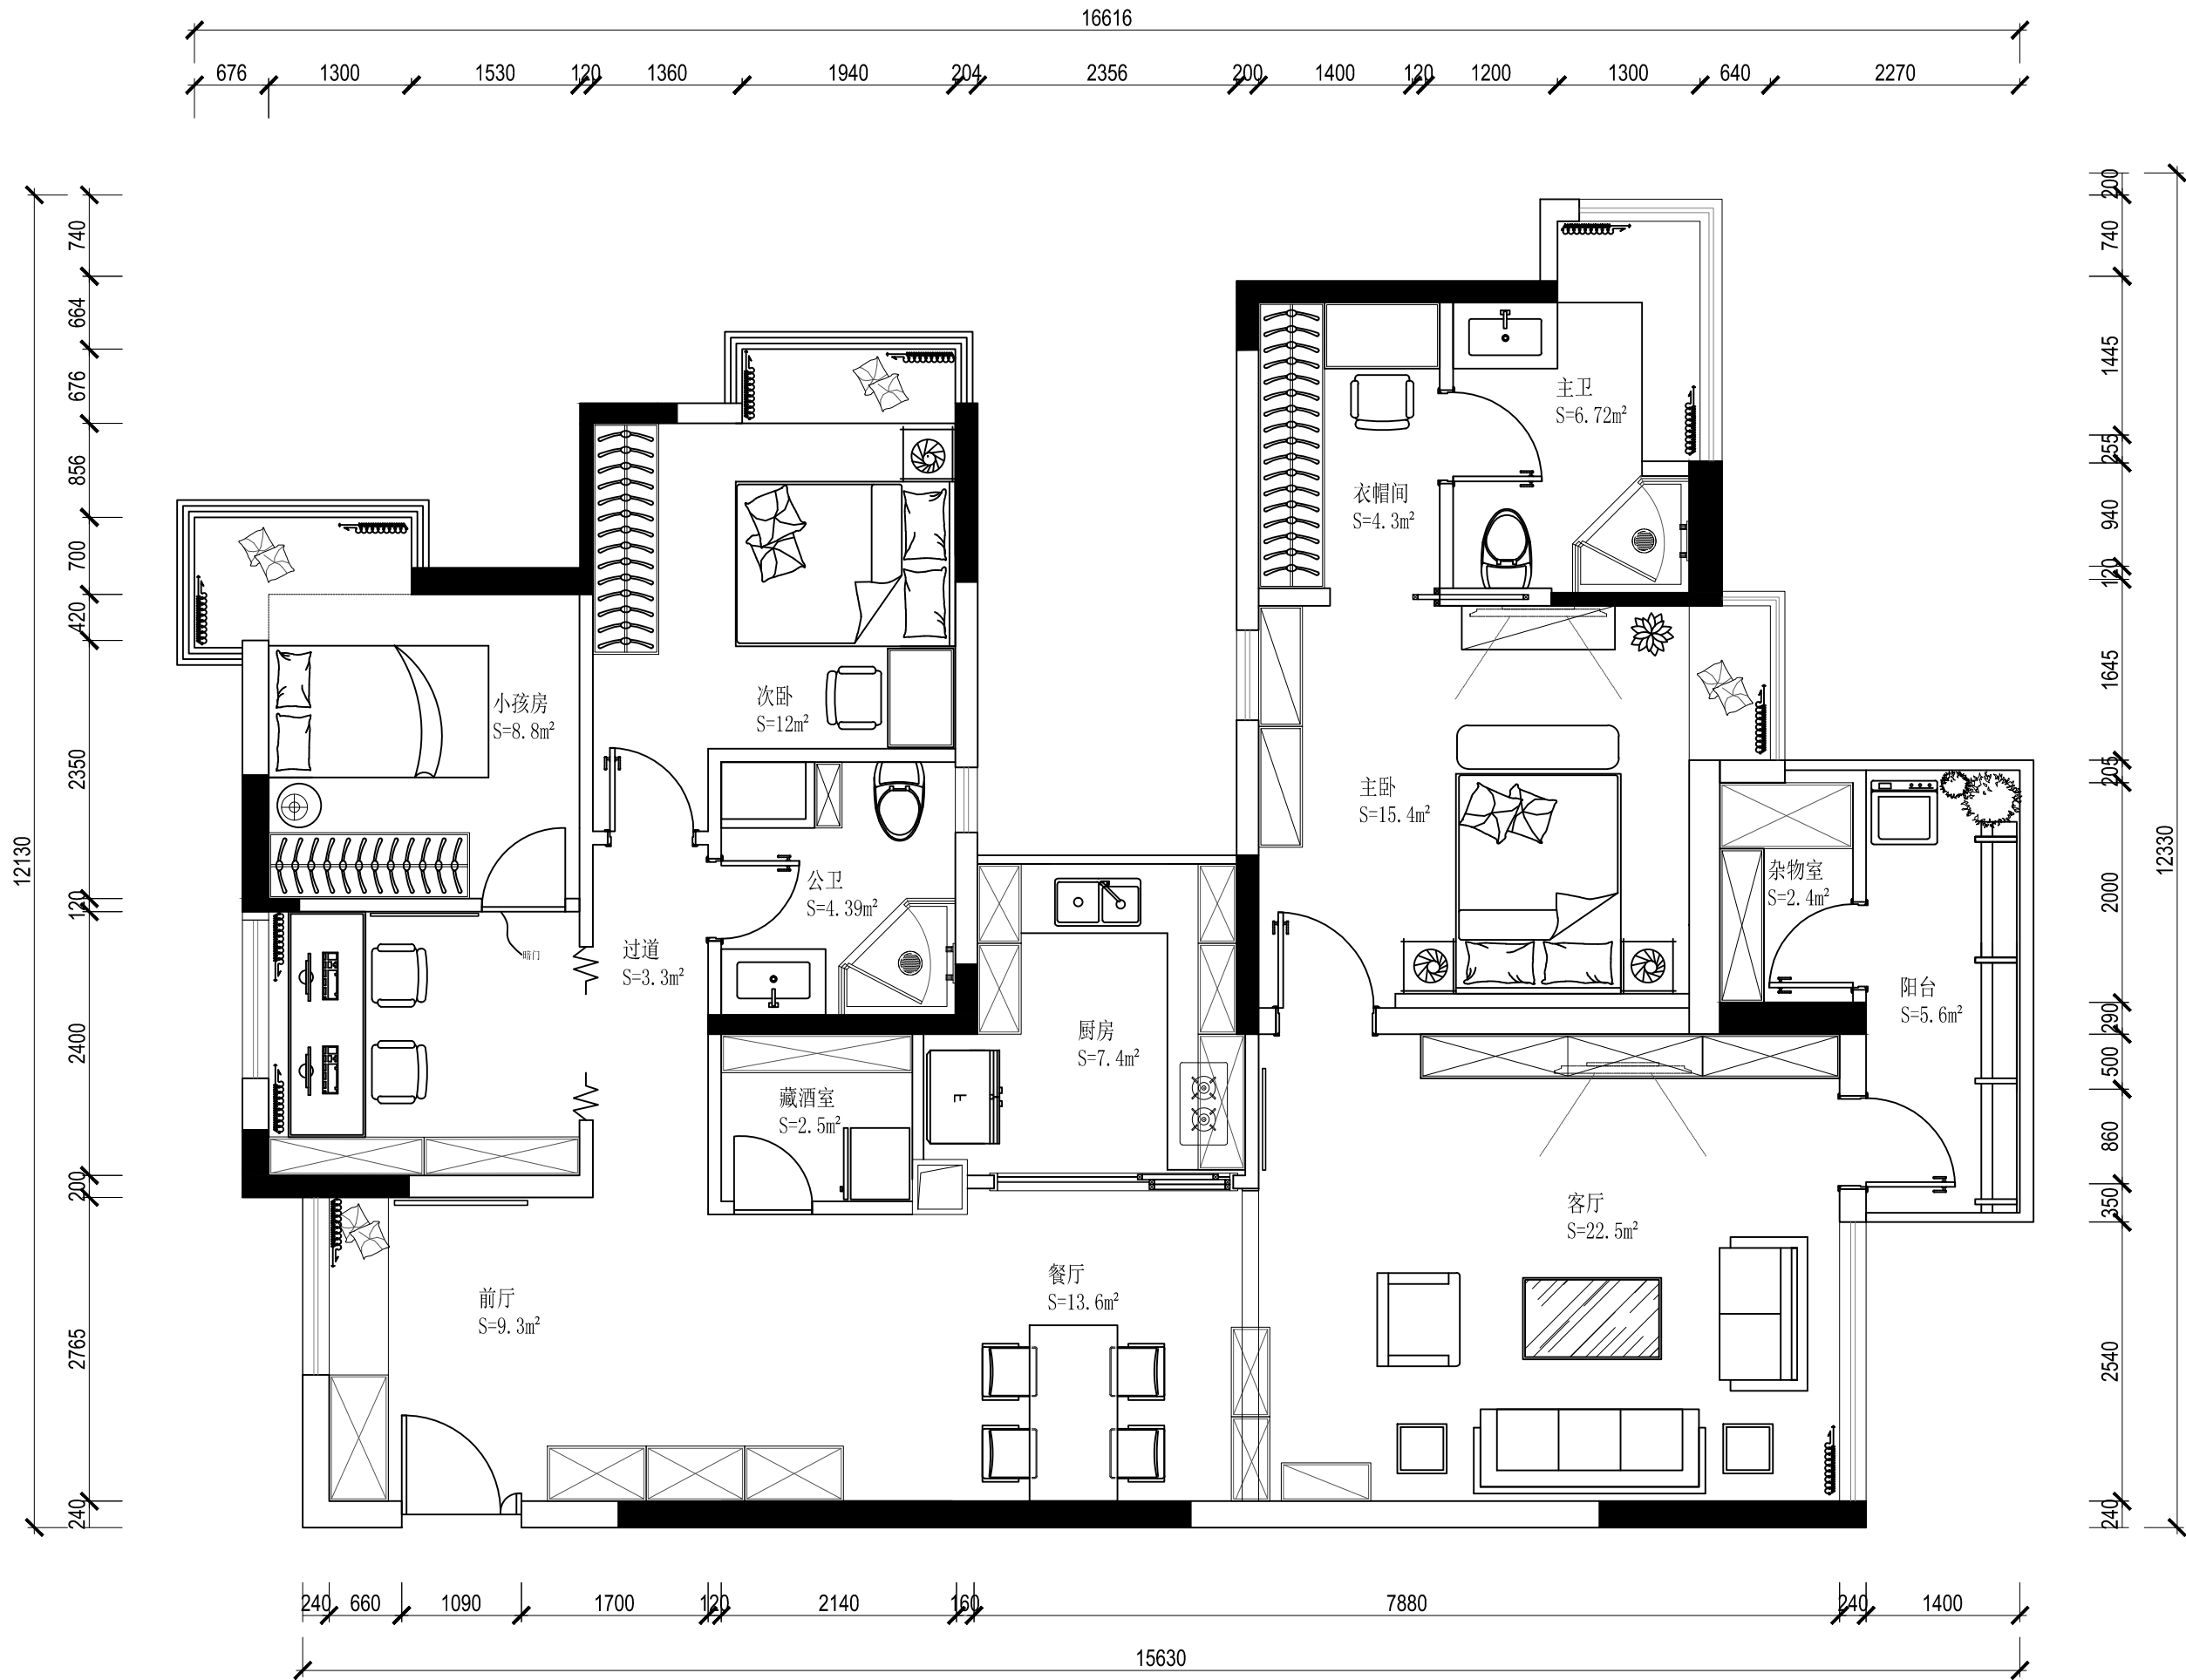



宜上装饰设计工程有限公司

地址：东莞市东纵大道愉景大厦418-419室

电话：0769-23322667

http://: www.yishang99.com

E-mail: yishang99@163.com

说明：

- *本图纸以公制为单位，所有尺寸用毫米计算，标高以米计算，切勿以比例尺度量图纸，一切以图内所标尺寸为准。
- *使用此图时，应同时参考建筑、结构及其他相关专业图，如发现任何矛盾，请通知有关设计人员。
- *全部设计图纸及说明之版权属于宜上装饰设计工程有限公司，未经本公司书面同意，不得使用、抄袭及复制。

工程名称：
JOB TITLE:

景润轩C座601

图纸名称：
DRAWING TITLE:

平面布置图4

设计：
DESIGNED BY:

制图：
DRAWN BY:

审查：
CHECKED BY:

日期： 2019-11
DATE:

比例： 1:60
SCALE:

工程编号：
JOB NO.

图纸编号： P-04
DRAWING NO.:

