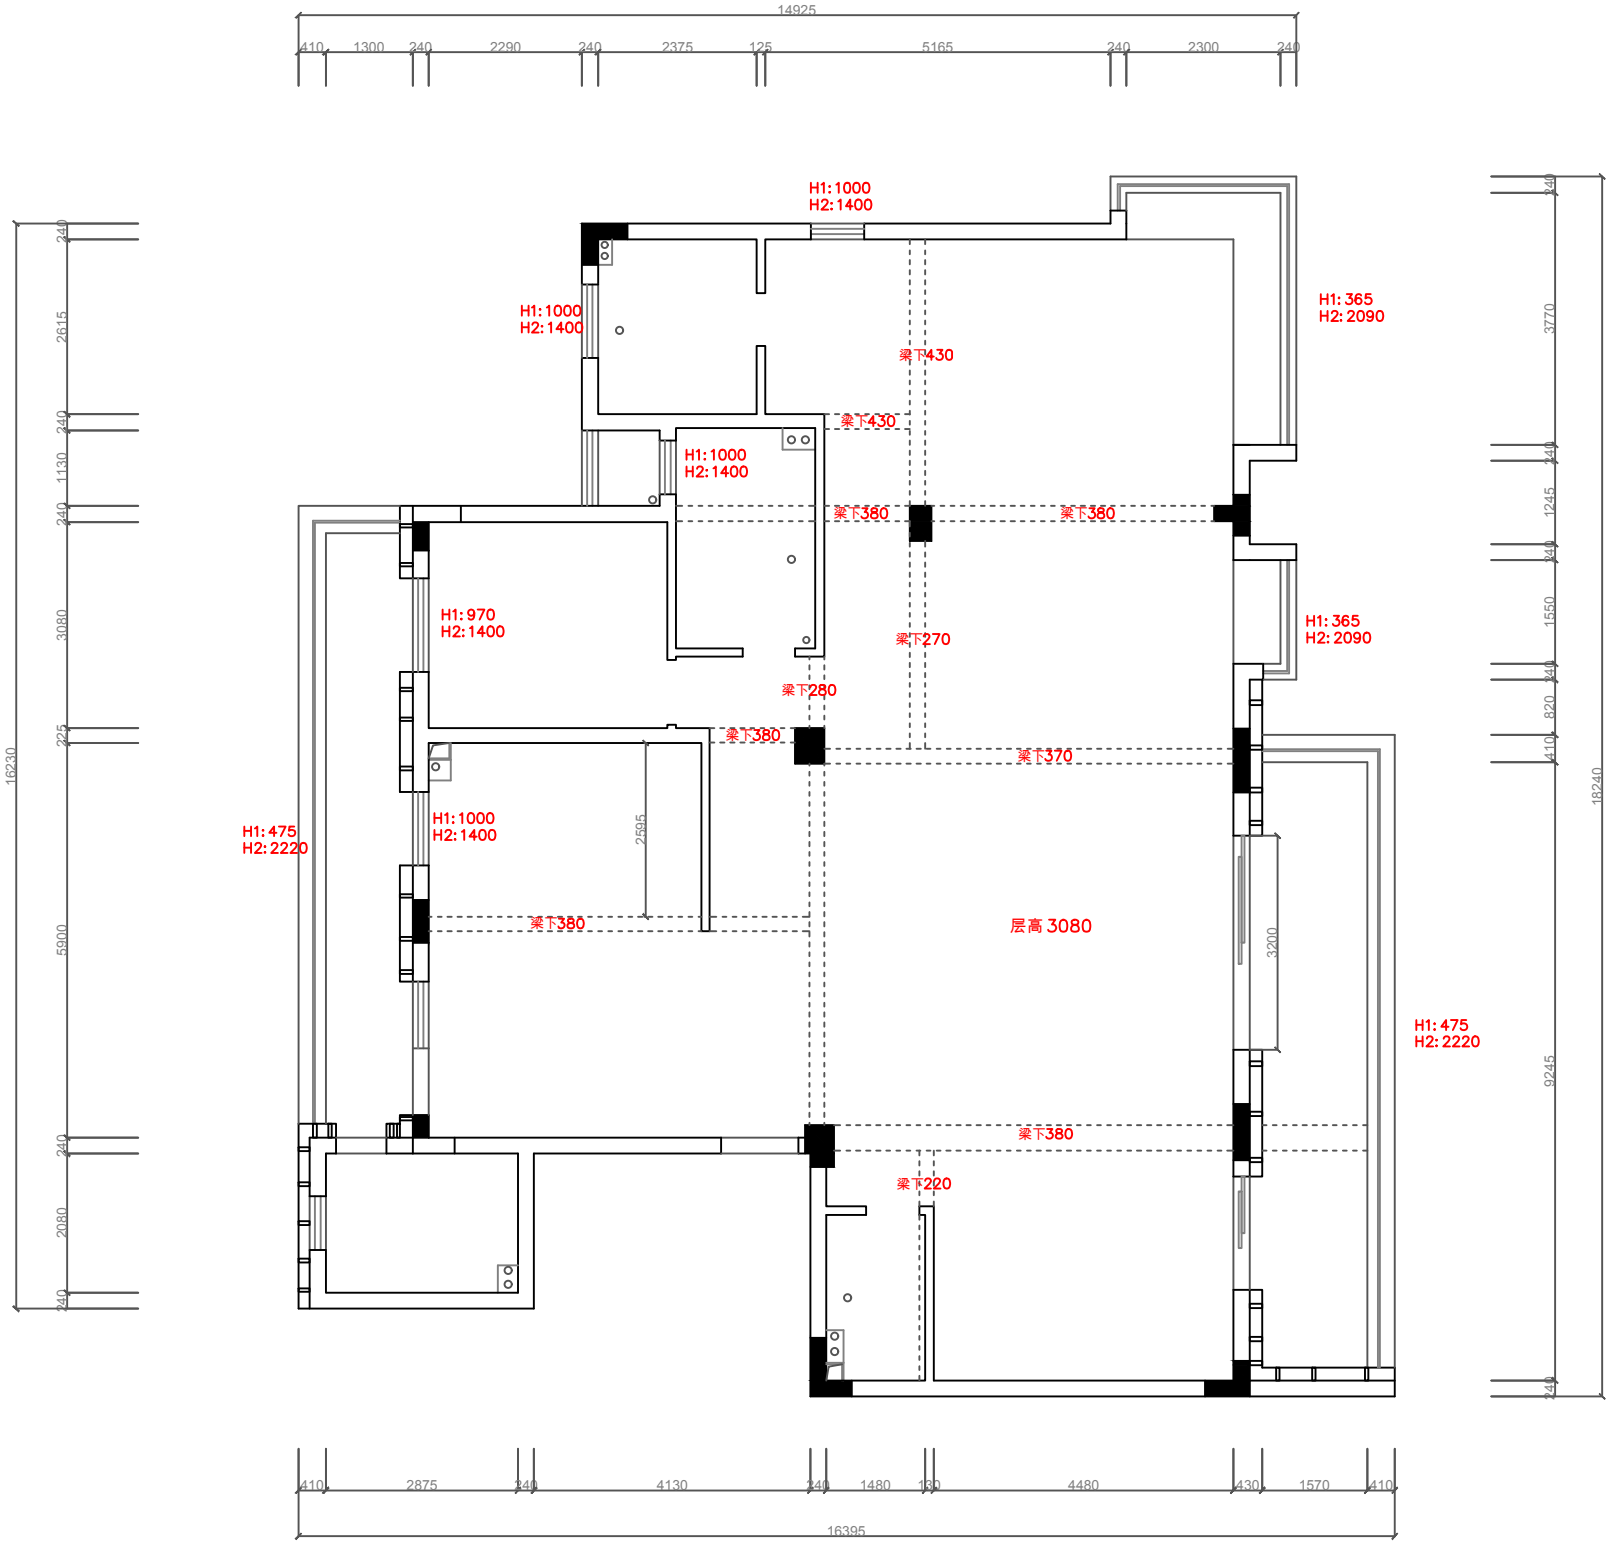
14925
410
1300
240
2290
240
2375
125
5165
240
2300
240
16230
240
2615
240
1130
240
3080
225
5900
240
2080
240
H1:1000
H2:1400
H1:1000
H2:1400
H1:365
H2:2090
梁下430
梁下430
H1:1000
H2:1400
梁下380
梁下380
H1:970
H2:1400
梁下270
H1:365
H2:2090
梁下280
梁下380
梁下370
H1:1000
H2:1400
H1:475
H2:2220
2595
梁下380
层高 3080
3200
H1:475
H2:2220
梁下380
梁下220
240
3770
240
1245
240
1550
240
820
410
18240
9245
240
410
2875
240
4130
240
1480
130
4480
430
1570
410
16395