


飘窗可以全敲/烟道和水管不可以移位.

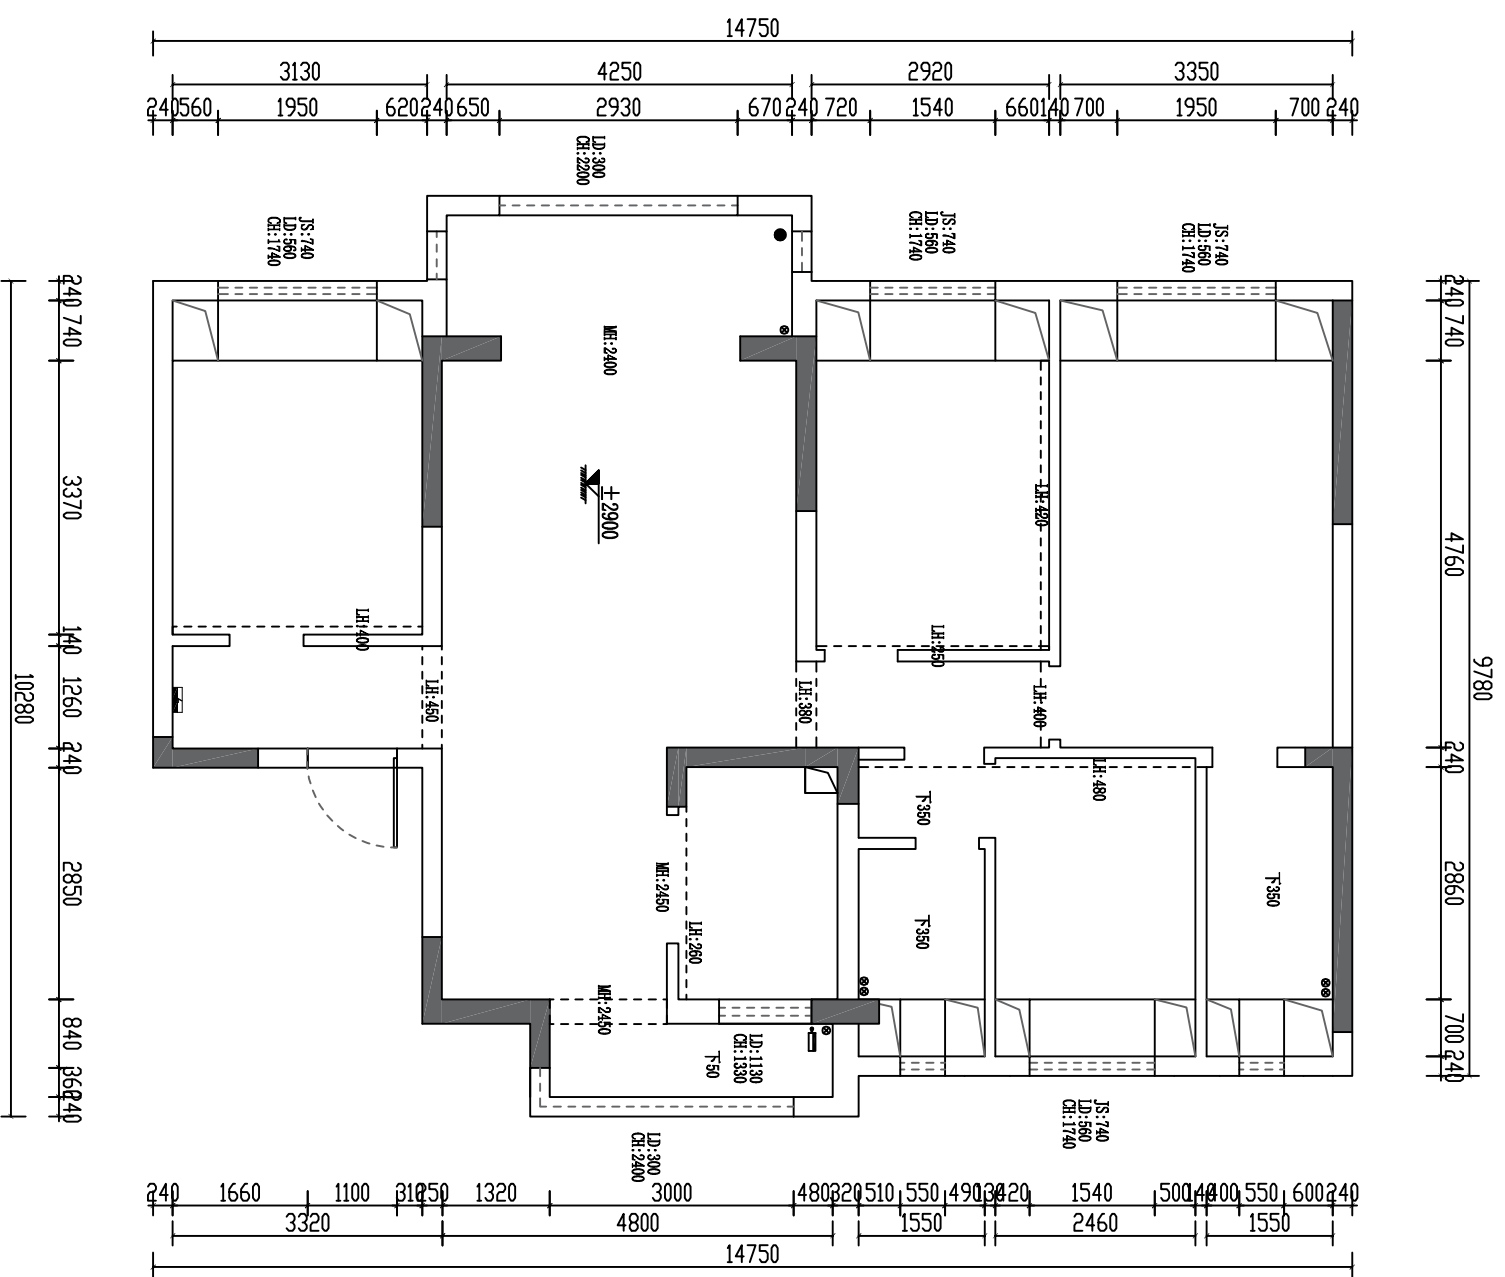

四方改两房，主卧带衣帽间书房功能，次卧要衣柜多，一间多功能室可以偶尔做客卧的那种，希望餐厅和厨房能做个更好的优化。不需要考虑晾晒区。

