

紫 香 桐
Purple's Design INTERIORS

DESIGN FIRM 设计单位
成都紫香桐装饰工程有限公司
Chengdu Purple's Decoration Engineering Co., Ltd
成都市高新区盛和一路88号康普雷斯A座1410室
room 908, block a, complex building
tel: 028-83376996 fax: 028-83376997
www.purpleslife.com

项目名称

无锡保利梅村15#精装样板间96户型
Wuxi baoli meicun 15# jingzhuangyangbanjian 96huxing

图纸名称

平面布置图

审 定	审定
DESIGNER	设计
DRAWN	制图
SCALE	1: 60
DATE	2018. 01. 11

版权所有
施工时须以标注尺寸为准
施工单位须现场校核尺寸
如有不符须立即通知设计单位


变更记录
变更记录

图号

P-05

项目编号

000

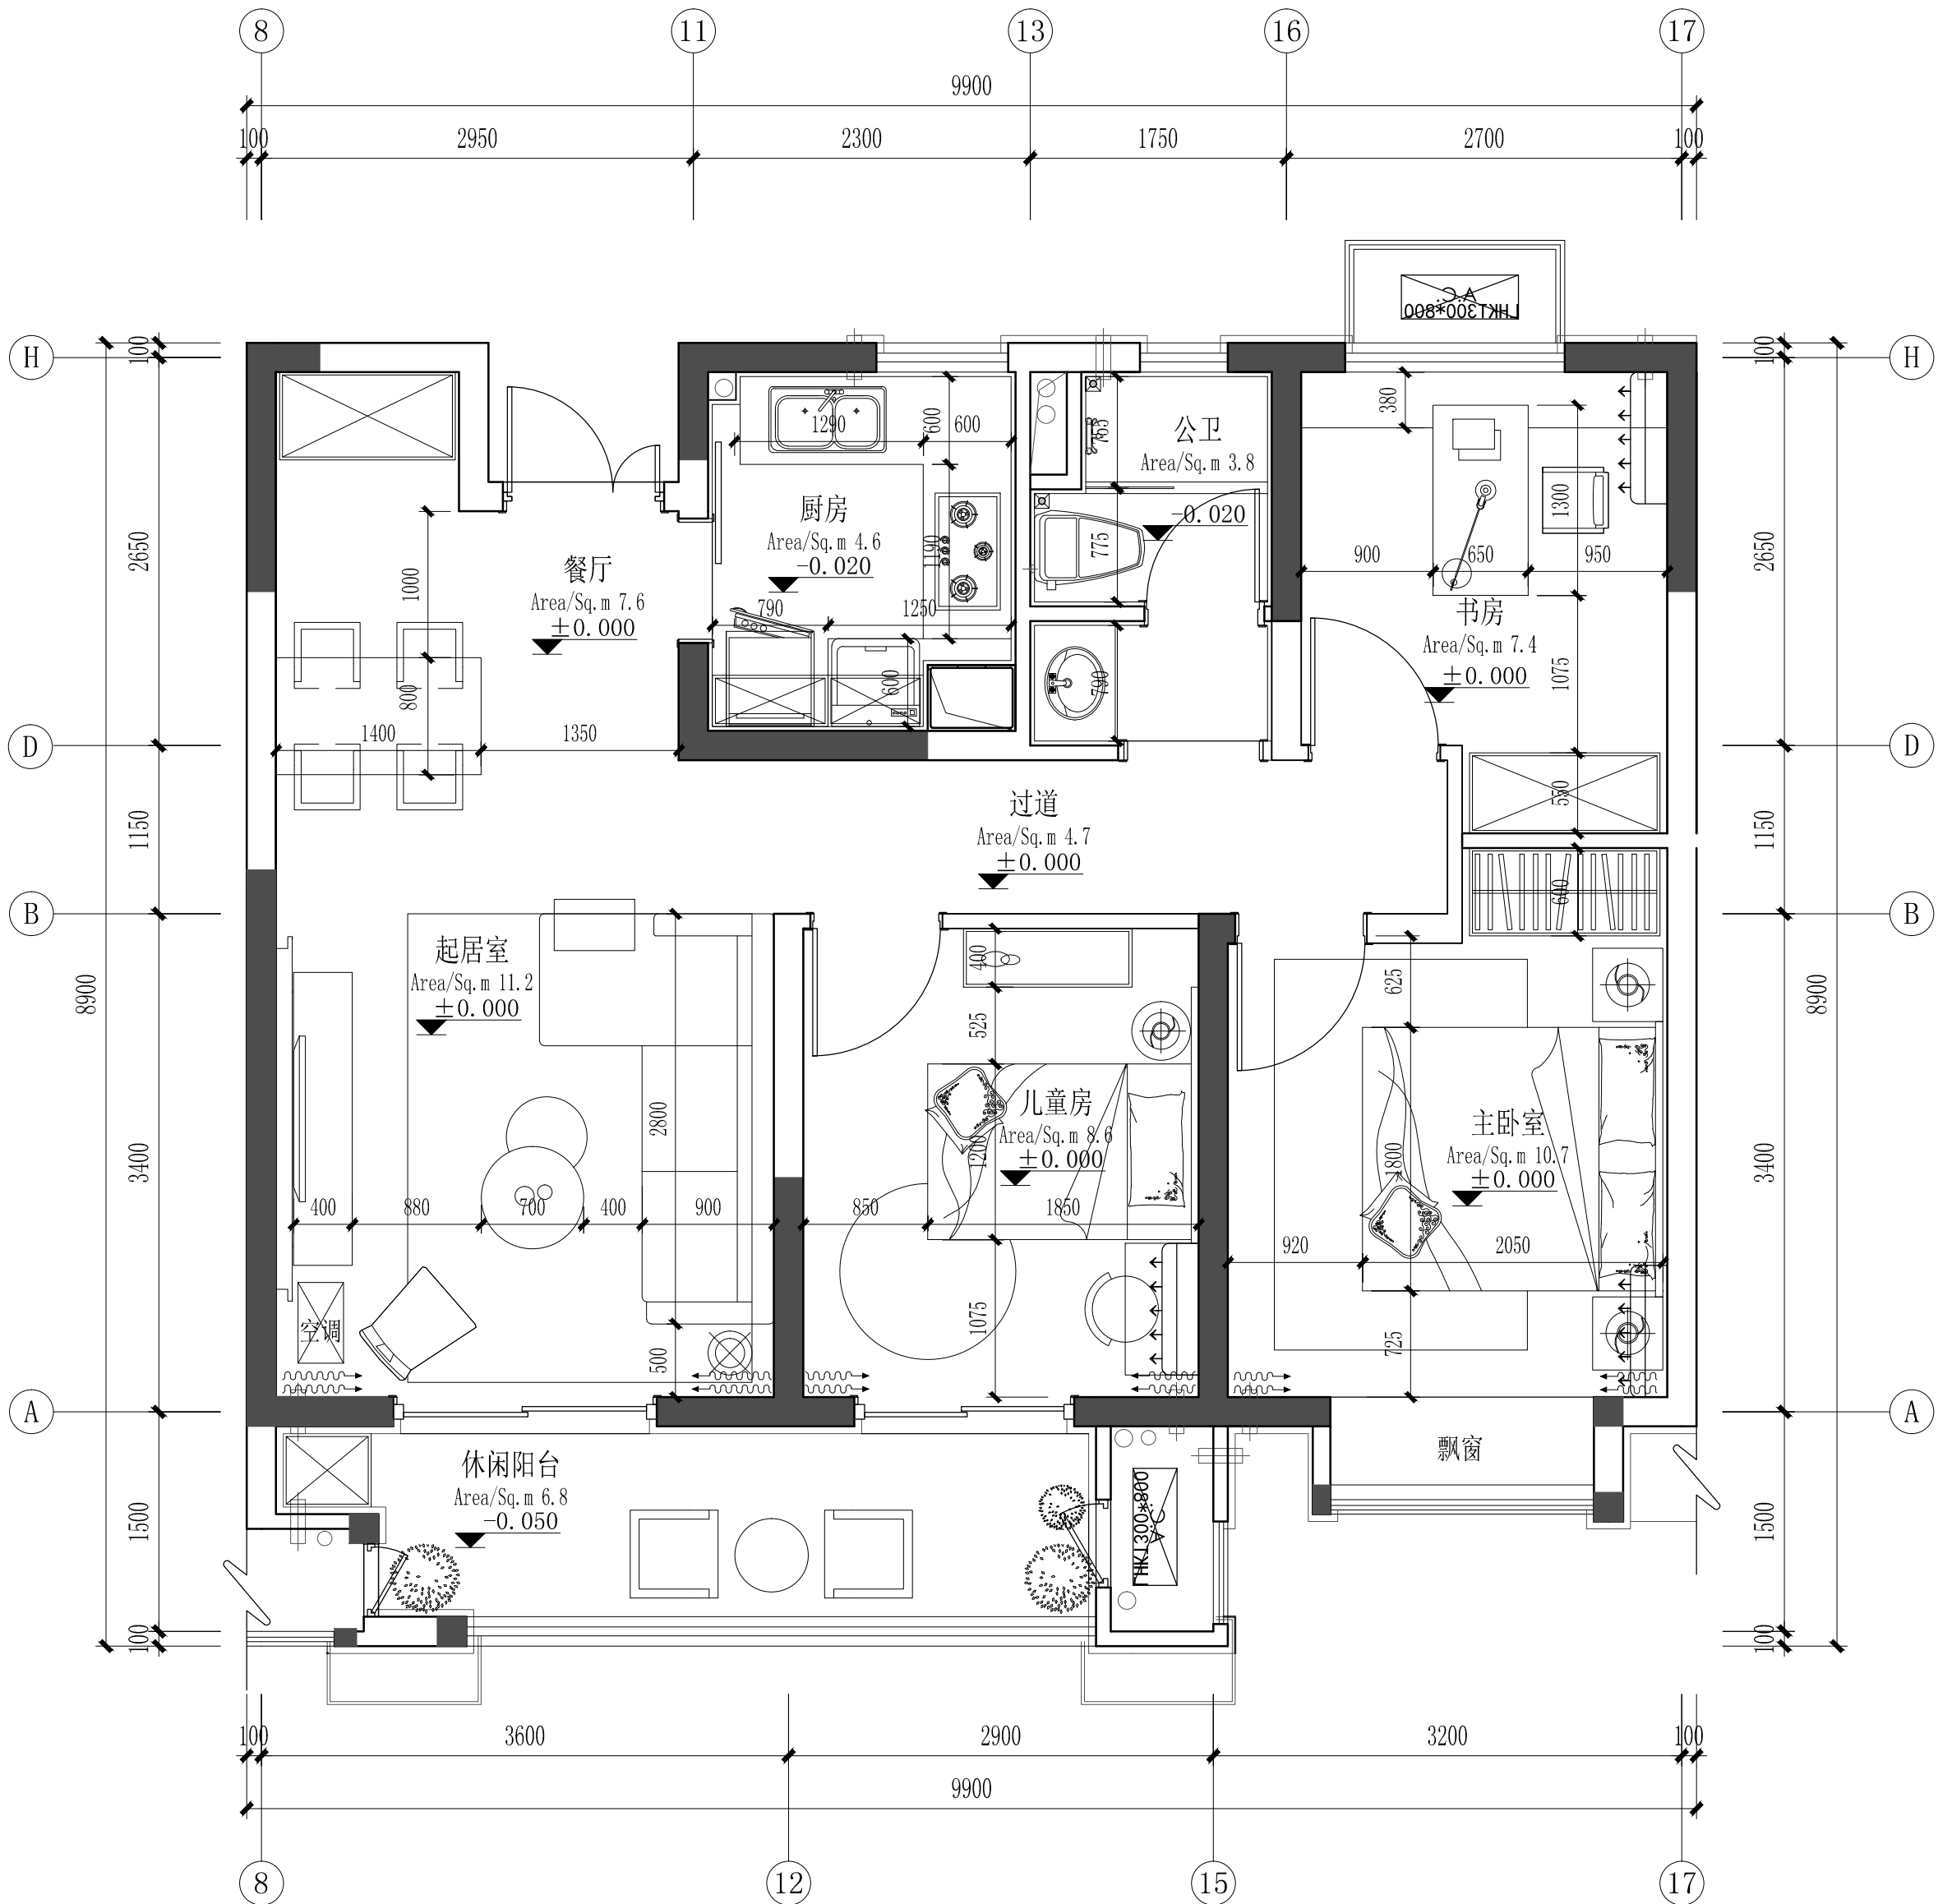

FF
—

FIXTURE/FURNISHING PLAN
平面布置图 SCALE: 1/60