



紫 香 舸
Purple's Design INTERIORS

DESIGN FIRM 设计单位
成都紫香舸装饰工程有限公司
Chengdu Purple's Decoration Engineering Co., Ltd
成都市高新区盛和一路88号康普雷斯A座1410室
88 shengheyi road hi-tech zone, chengdu
room 908 block a, complex building
tel: 028-83376996 fax: 028-83376997

www.purpleslife.com

项目名称

无锡保利梅村15#精装样板间115户型
Wuxi baoli meicun15#jingzhuangyangbanjian115huxing

图纸名称

家具尺寸图

APPROVED

审 定

DESIGNER

设 计

DRAWN

制 图

SCALE

比 例

DATE

日 期

版 权 所 有

施工时须以标注尺寸为准

施工单位须现场校验尺寸

如有不符须立即通知设计单位

变更记录



变更记录

图号

P-06

项目编号

000

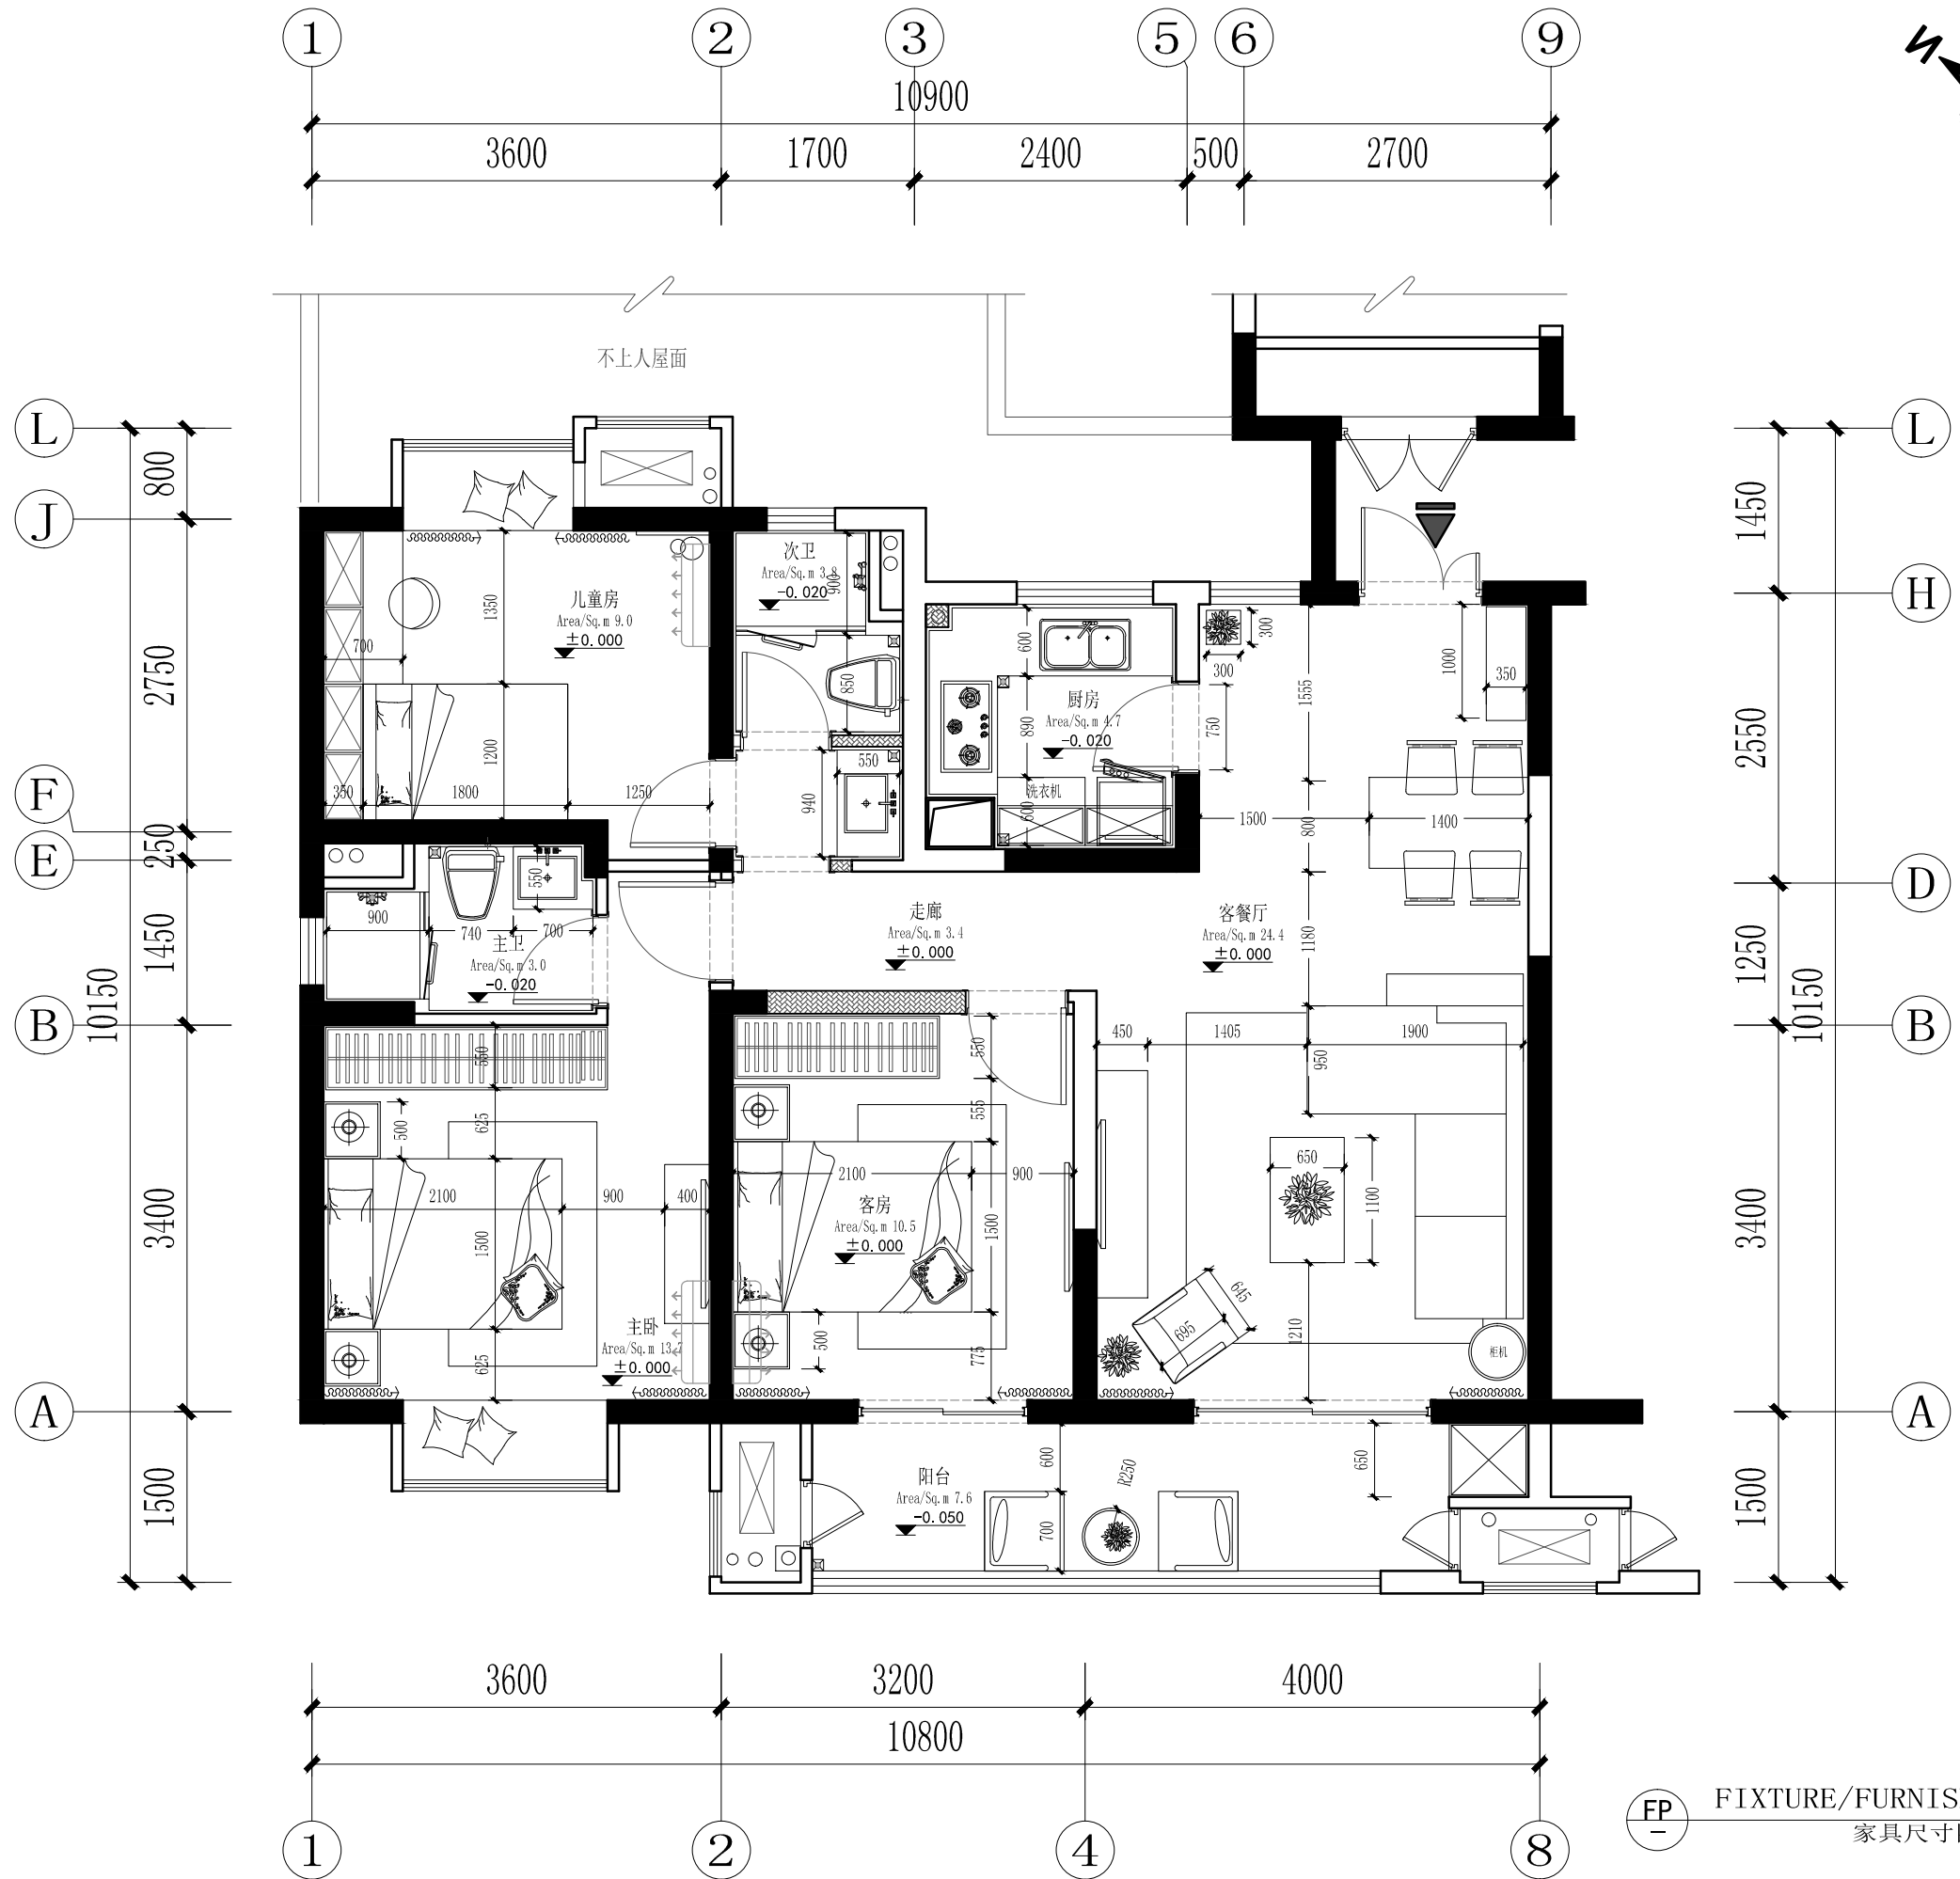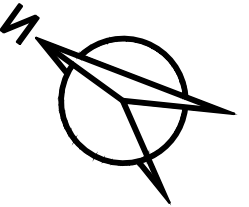

FP- FIXTURE/FURNISHING PLAN
家具尺寸图 SCALE: 1/60