


结构图例

煤气表	
水表	
配电箱	
弱电箱	
空调洞	-kt
主排污管	
主进水管	
地漏	
立水管	
梁位置	- -
龙头	

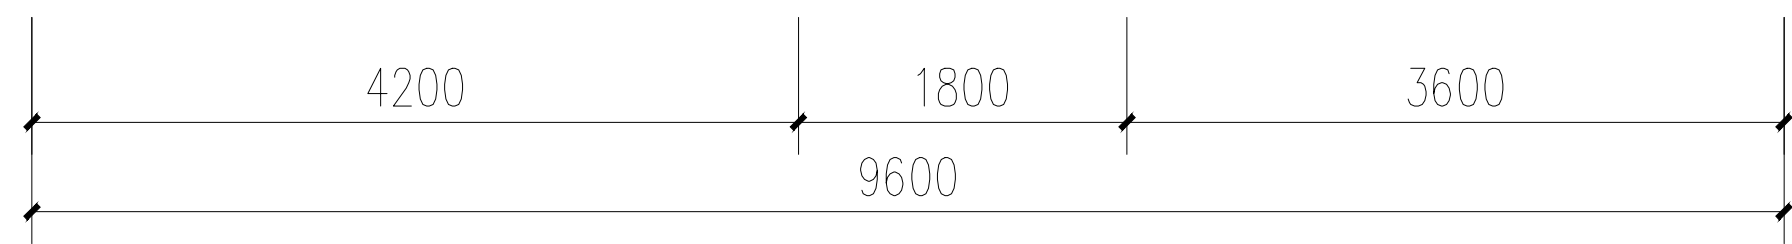

平面方案 1:100