


装饰设计专用

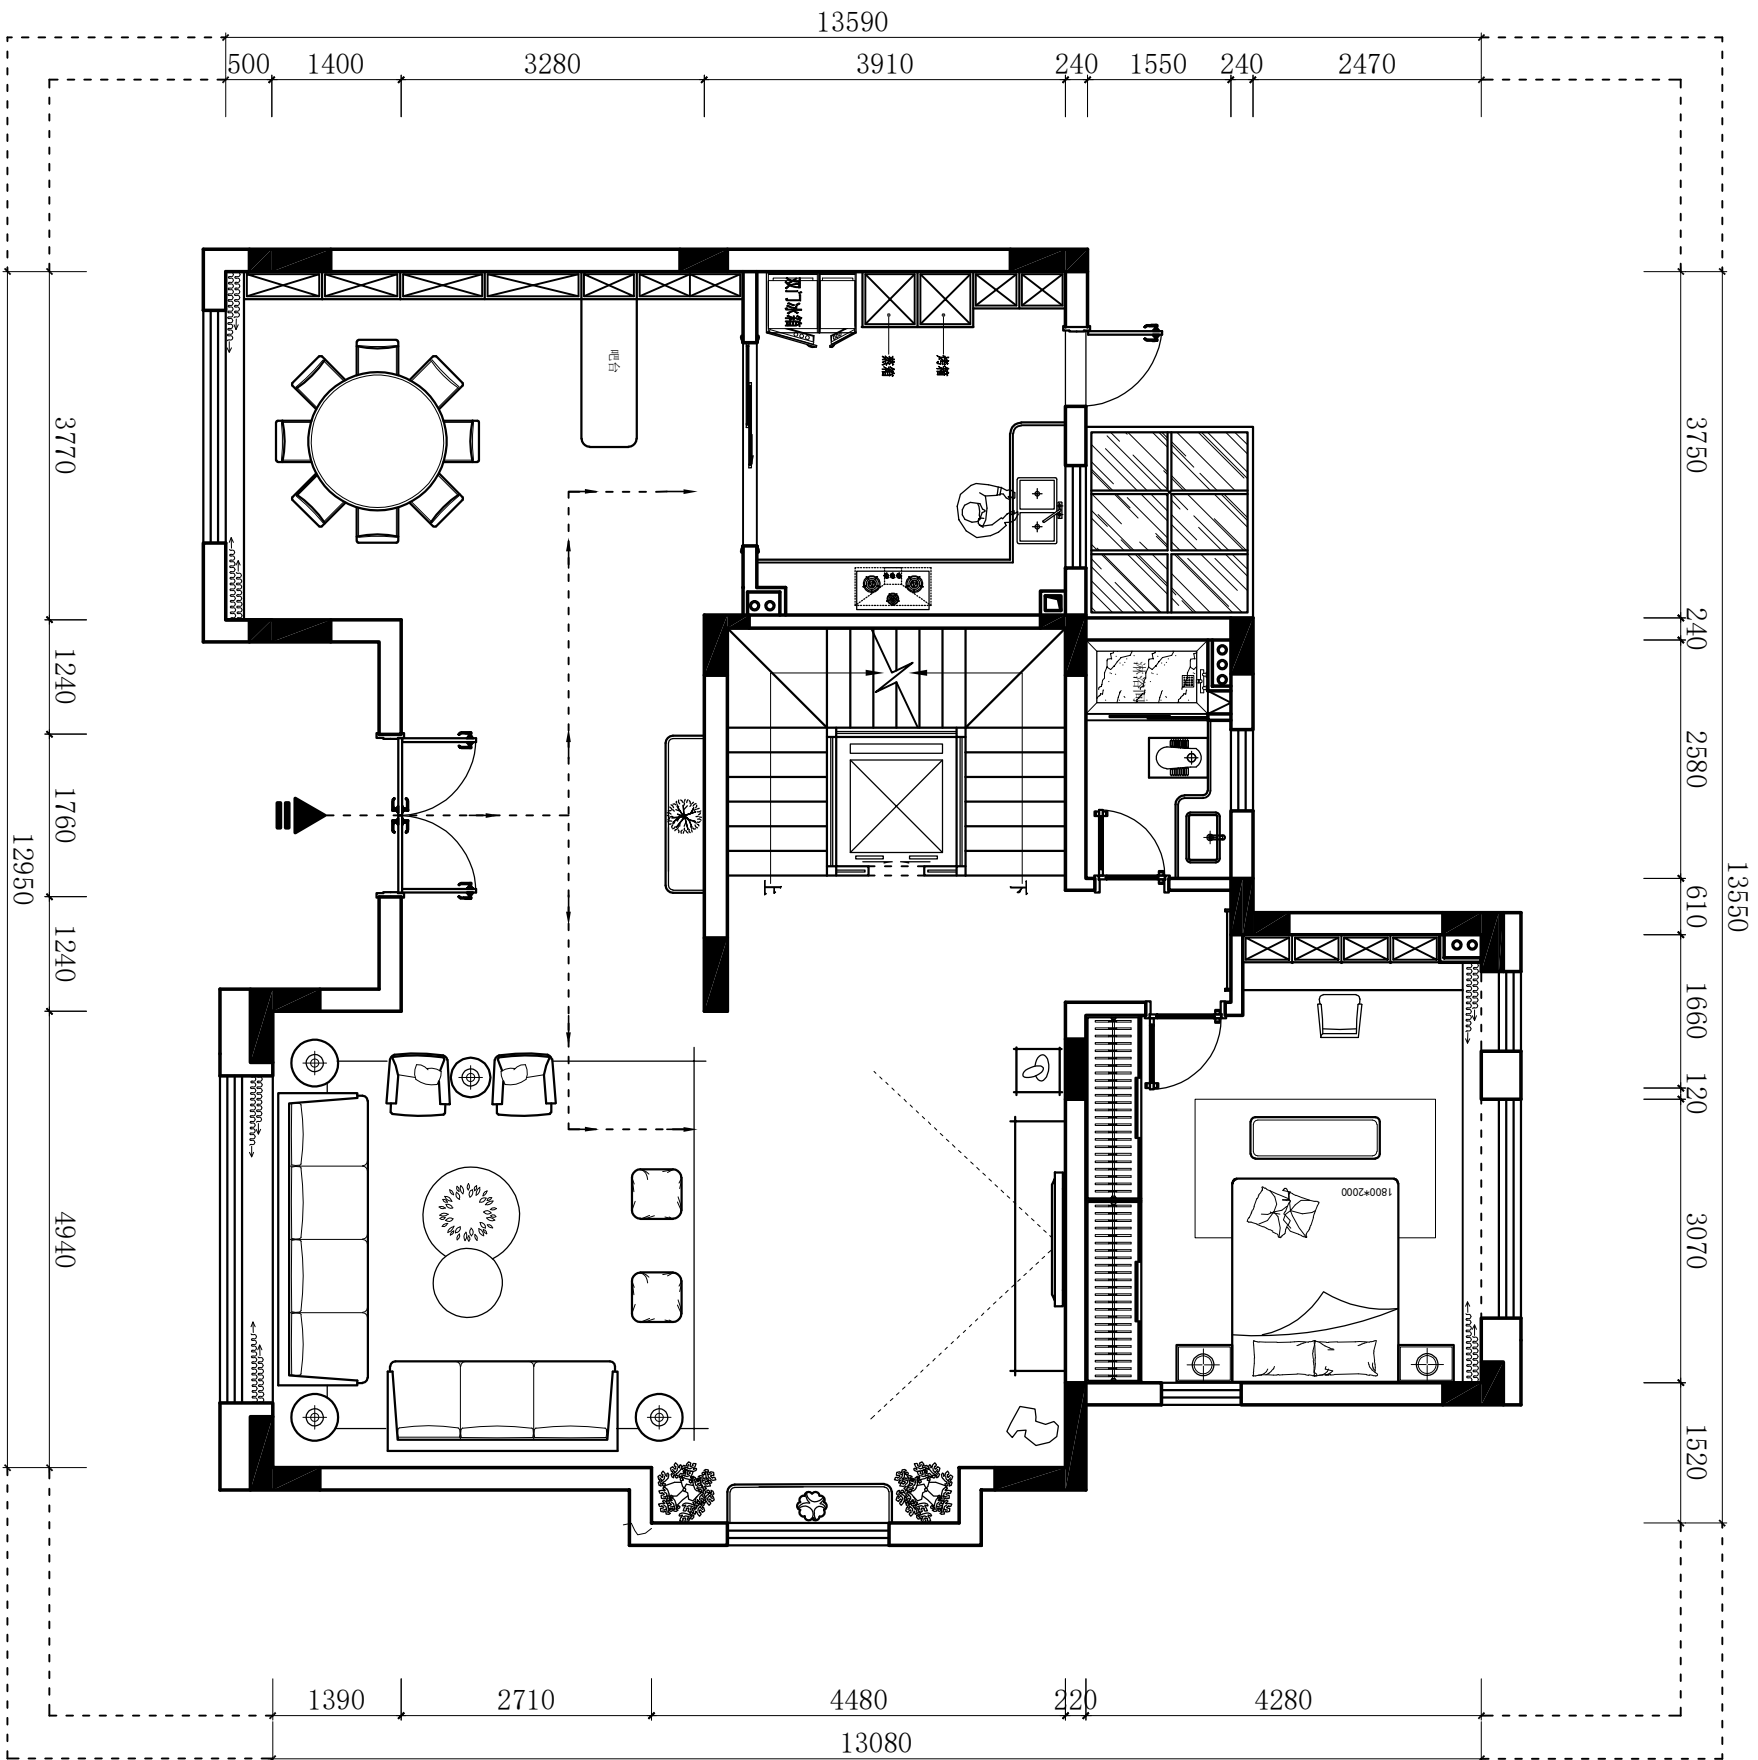

套外面积: 154m²  
套内面积: 126m²

### 一楼原始结构平面图

注: 所有尺寸均现场核实, 如有出入则做现场调整。