

盛麟装饰设计

SL IDECORAION COMPANY

地址: 湖南省浏阳市紫星广场B7栋F2
电话: 胡18075197569 / 黎13677379717
QQ邮箱Email: 623439527@qq.com

重要提示:
本设计图纸之版权归浏阳市
工业园盛麟装饰公司所有;
非建筑师或设计师之书面批准
不得随意将任何部分翻印, 切
勿以此比例度量此图, 一切依
图内数字所示为准, 承建人必
须遵循施工现场状况核对图内
所示数字之准则如发现有任何
矛盾处, 应立即通知建筑师及
设计师.

图纸名称:
DRAWING
原始结构图

工程名称:
PROJECT
LOFT公寓复式一加一

业主名称:
CLIENT

项目负责人:
PROJECT CHIEF

设计:
CHIEF DESIGNED

制图:
DRAWN

校对:
CHKD


审核:
APPR

日期:
DATE: 2021-11-16

图幅:
SIZE: A3

客户确认:
SEAL:

图纸编号:
DRAWING NO. PL-01

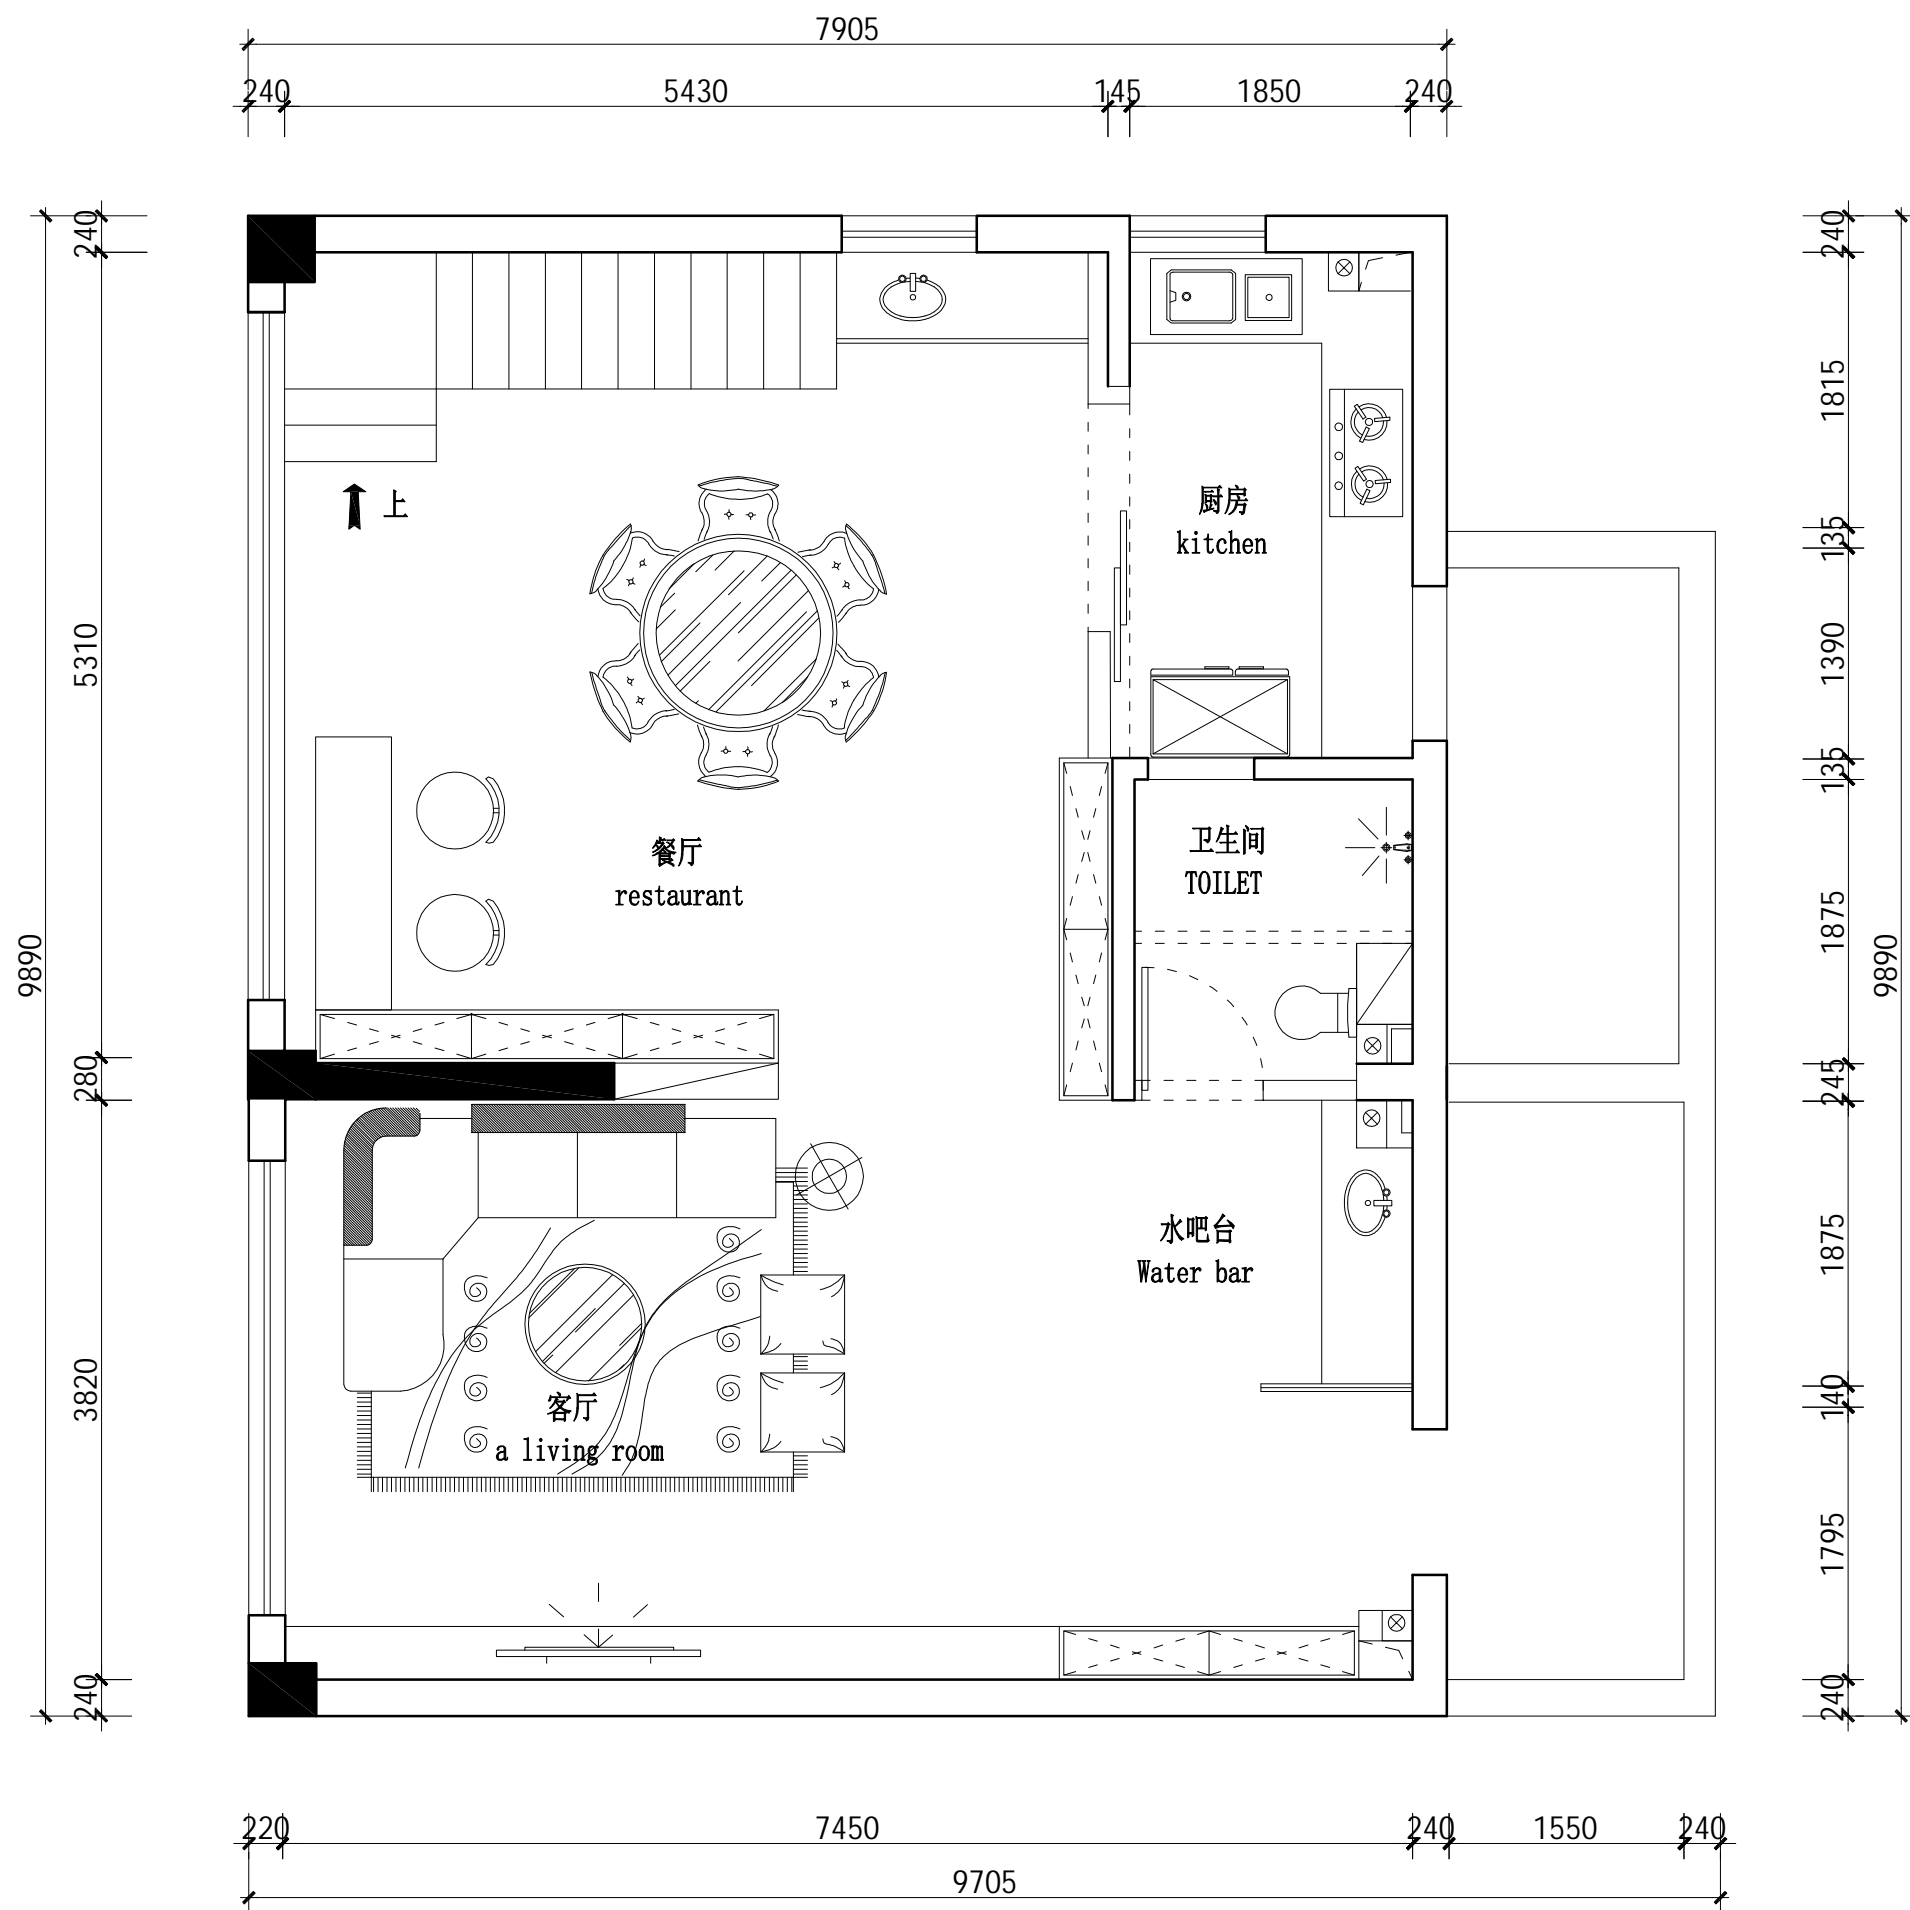

盛麟装饰设计

SL IDECORATION COMPANY

地址: 湖南省浏阳市紫星广场B7栋F2
电话: 胡18075197569 / 黎13677379717
QQ邮箱Email: 623439527@qq.com

重要提示:

本设计图纸之版权归浏阳市工业园盛麟装饰公司所有; 非建筑师或设计师之书面批准不得随意将任何部分翻印, 切勿以此比例度量此图, 一切依图内数字所示为准, 承建人必须遵循施工现场状况核对图内所示数字之准则如发现有任何矛盾处, 应立即通知建筑师及设计师.

图纸名称:
DRAWING

1L平面布置图

工程名称:
PROJECT

LOFT公寓复式一加一

业主名称:
CLIENT

项目负责人:
PROJECT CHIEF

胡成福

设计:
CHIEF DESIGNED

制图:
DRAWN

黎智勇

校对:
CHKD

审核:
APPR

日期:
DATE:

2021-11-16


图幅:
SIZE

A3

客户确认:
SEAL:

图纸编号:
DRAWING NO.

PL-01

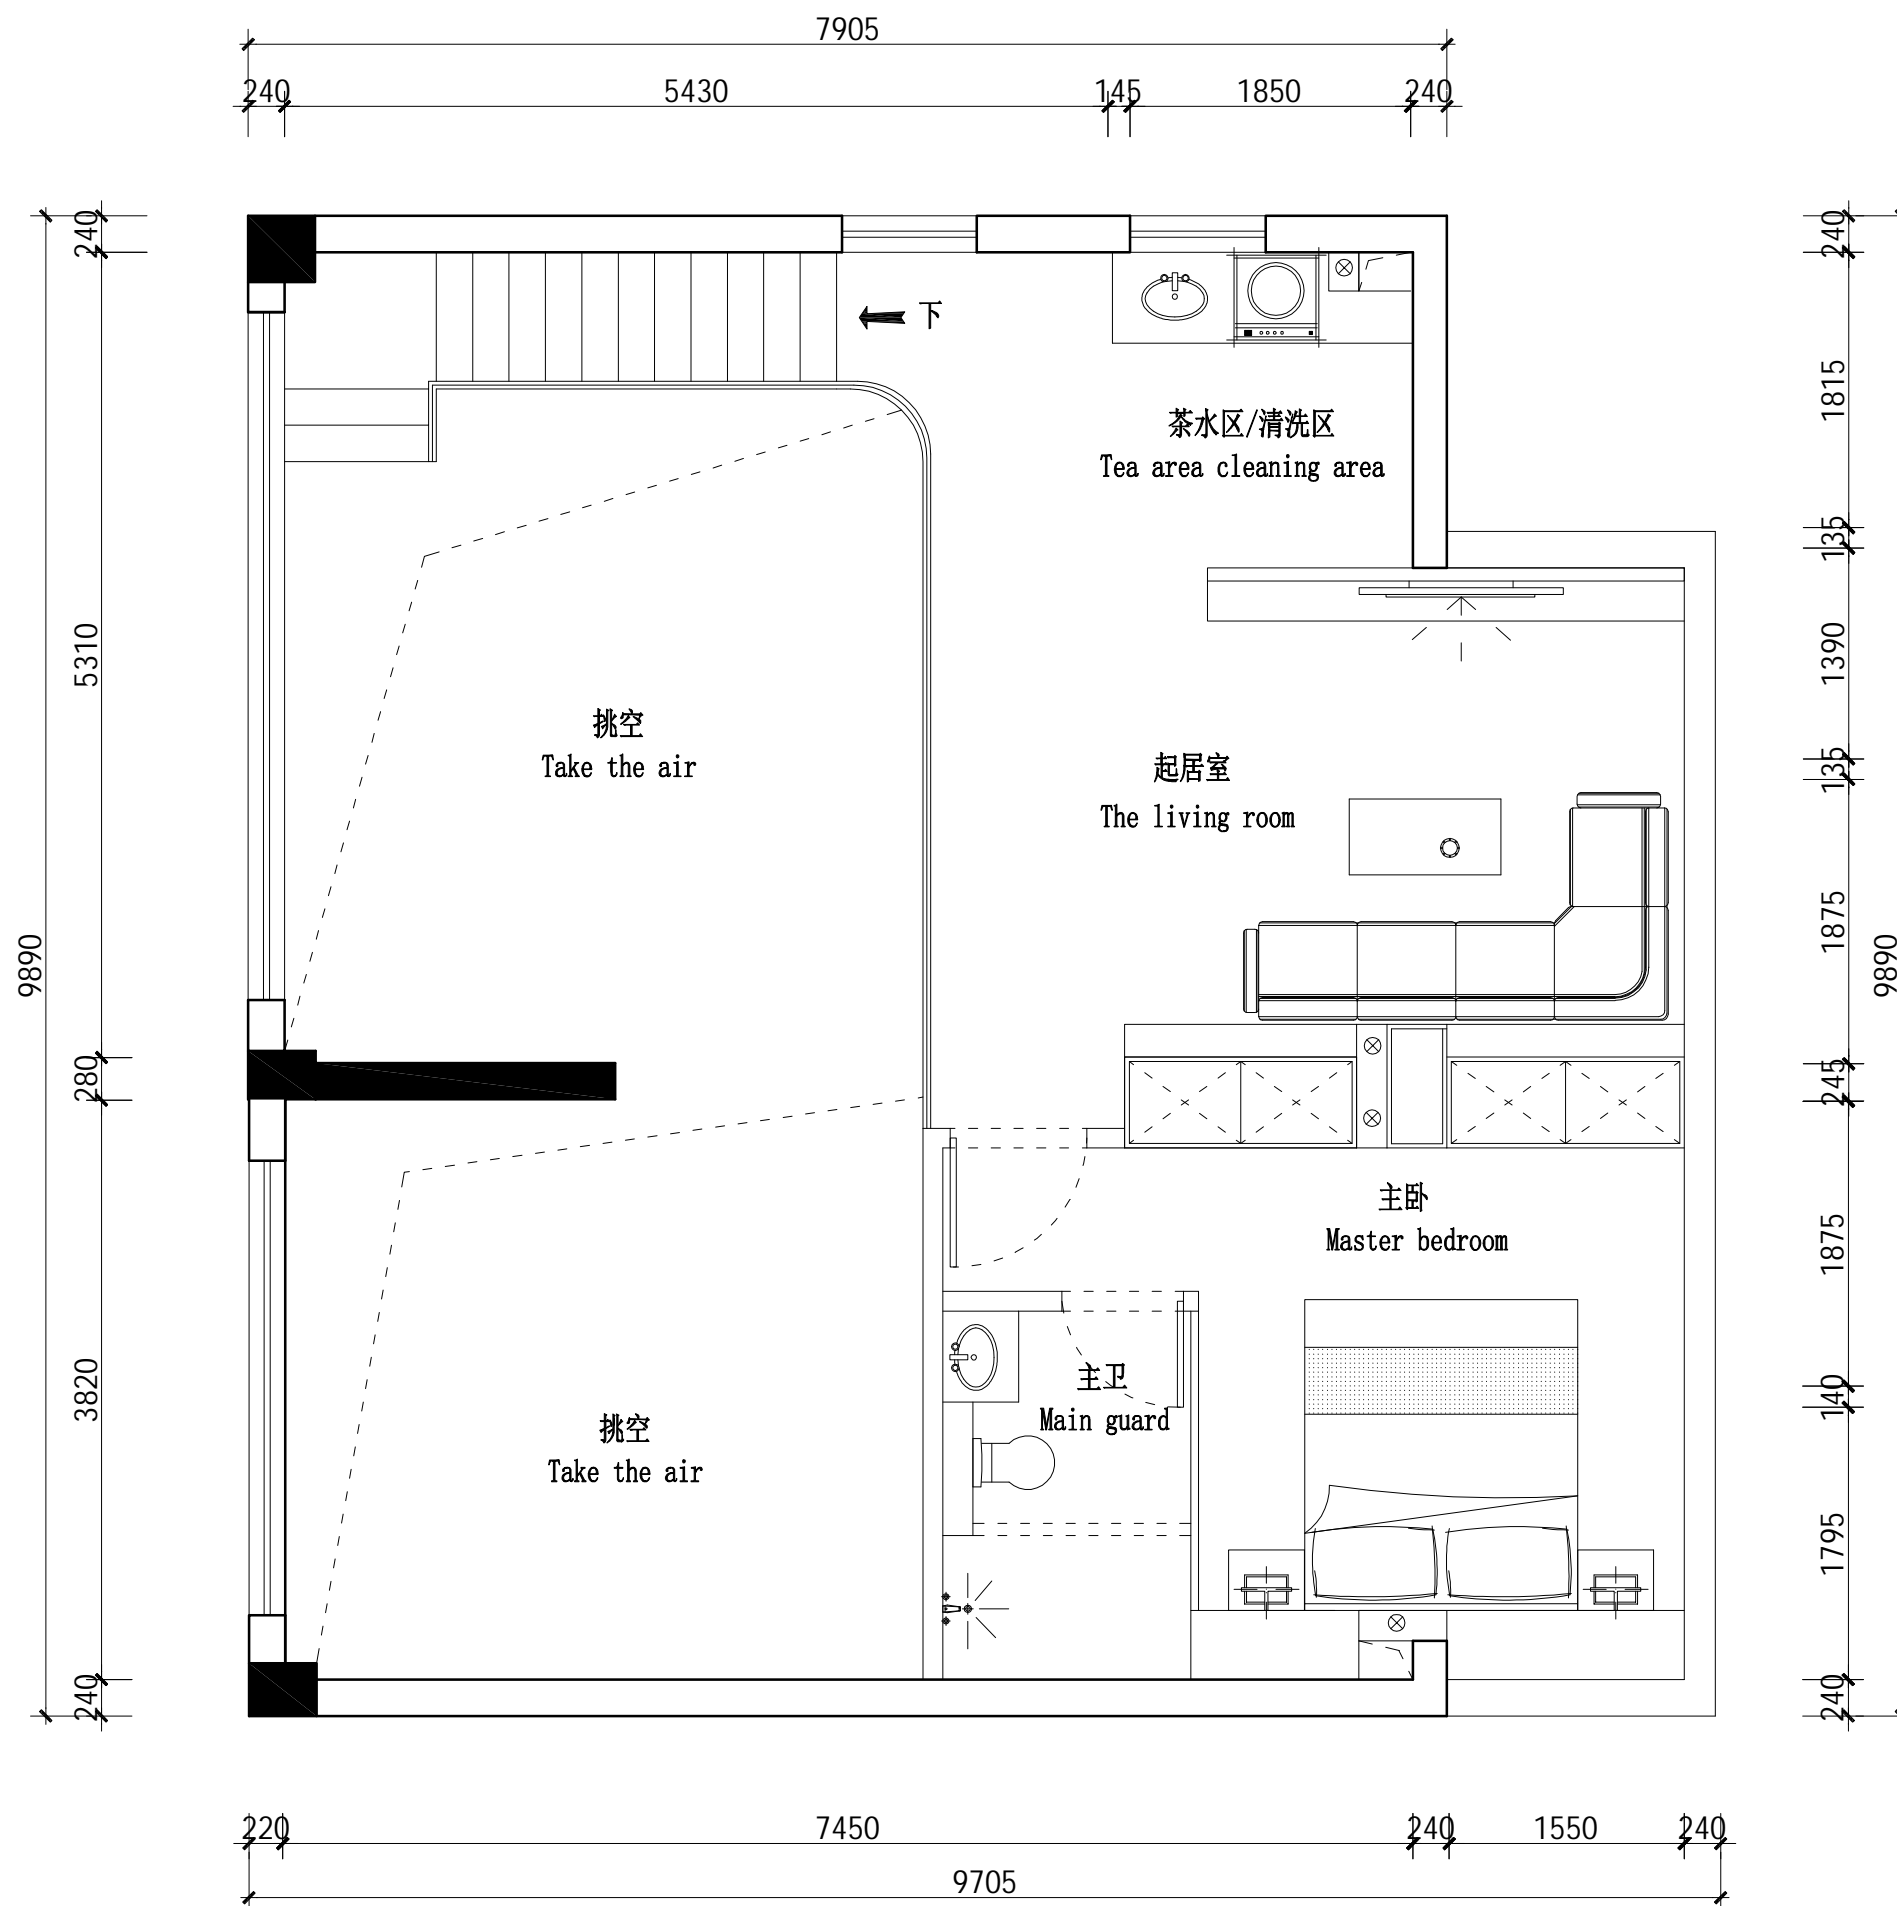

盛麟装饰设计

SL IDECATION COMPANY

地址: 湖南省浏阳市紫星广场B7栋F2
电话: 胡18075197569 / 黎13677379717
QQ邮箱Email: 623439527@qq.com

重要提示:

本设计图纸之版权归浏阳市
工业园盛麟装饰公司所有;
非建筑师或设计师之书面批准
不得随意将任何部分翻印, 切
勿以此比例度量此图, 一切依
图内数字所示为准, 承建人必
须遵循施工现场状况核对图内
所示数字之准则如发现有任何
矛盾处, 应立即通知建筑师及
设计师.

图纸名称:
DRAWING

2L平面布置图

工程名称:
PROJECT

LOFT公寓复式一加一

业主名称:
CLIENT

项目负责人:
PROJECT CHIEF

胡成福

设计:
CHIEF DESIGNED

制图:
DRAWN

黎智勇

校对:
CHKD

审核:
APPR

日期:
DATE:

2021-11-16

图幅:
SIZE

A3

客户确认:
SEAL:

图纸编号:
DRAWING NO.

PL-01