


备注 NOTES		建设单位		设计		工程项目		比例	
切勿以比例量度此图，一切依图内数字所示为准。承建人必须在工场核对图内所示数字之准则，如发现有任何矛盾处，应立即通知建筑师或设计师，必须经有关部门审批后方可竣工，否则造成不良及一切后果均与设计无关。		CONSTRUCTION UNIT:		DESIGN BY		PROJECT		SCALE	
		工程编号		绘图		图名		日期	
		PROJECT NO.		审核		图号		DATE	
				项目经理		图号		DWG NO.	
				MANAGER BY				页号	
								PAGE NO.	

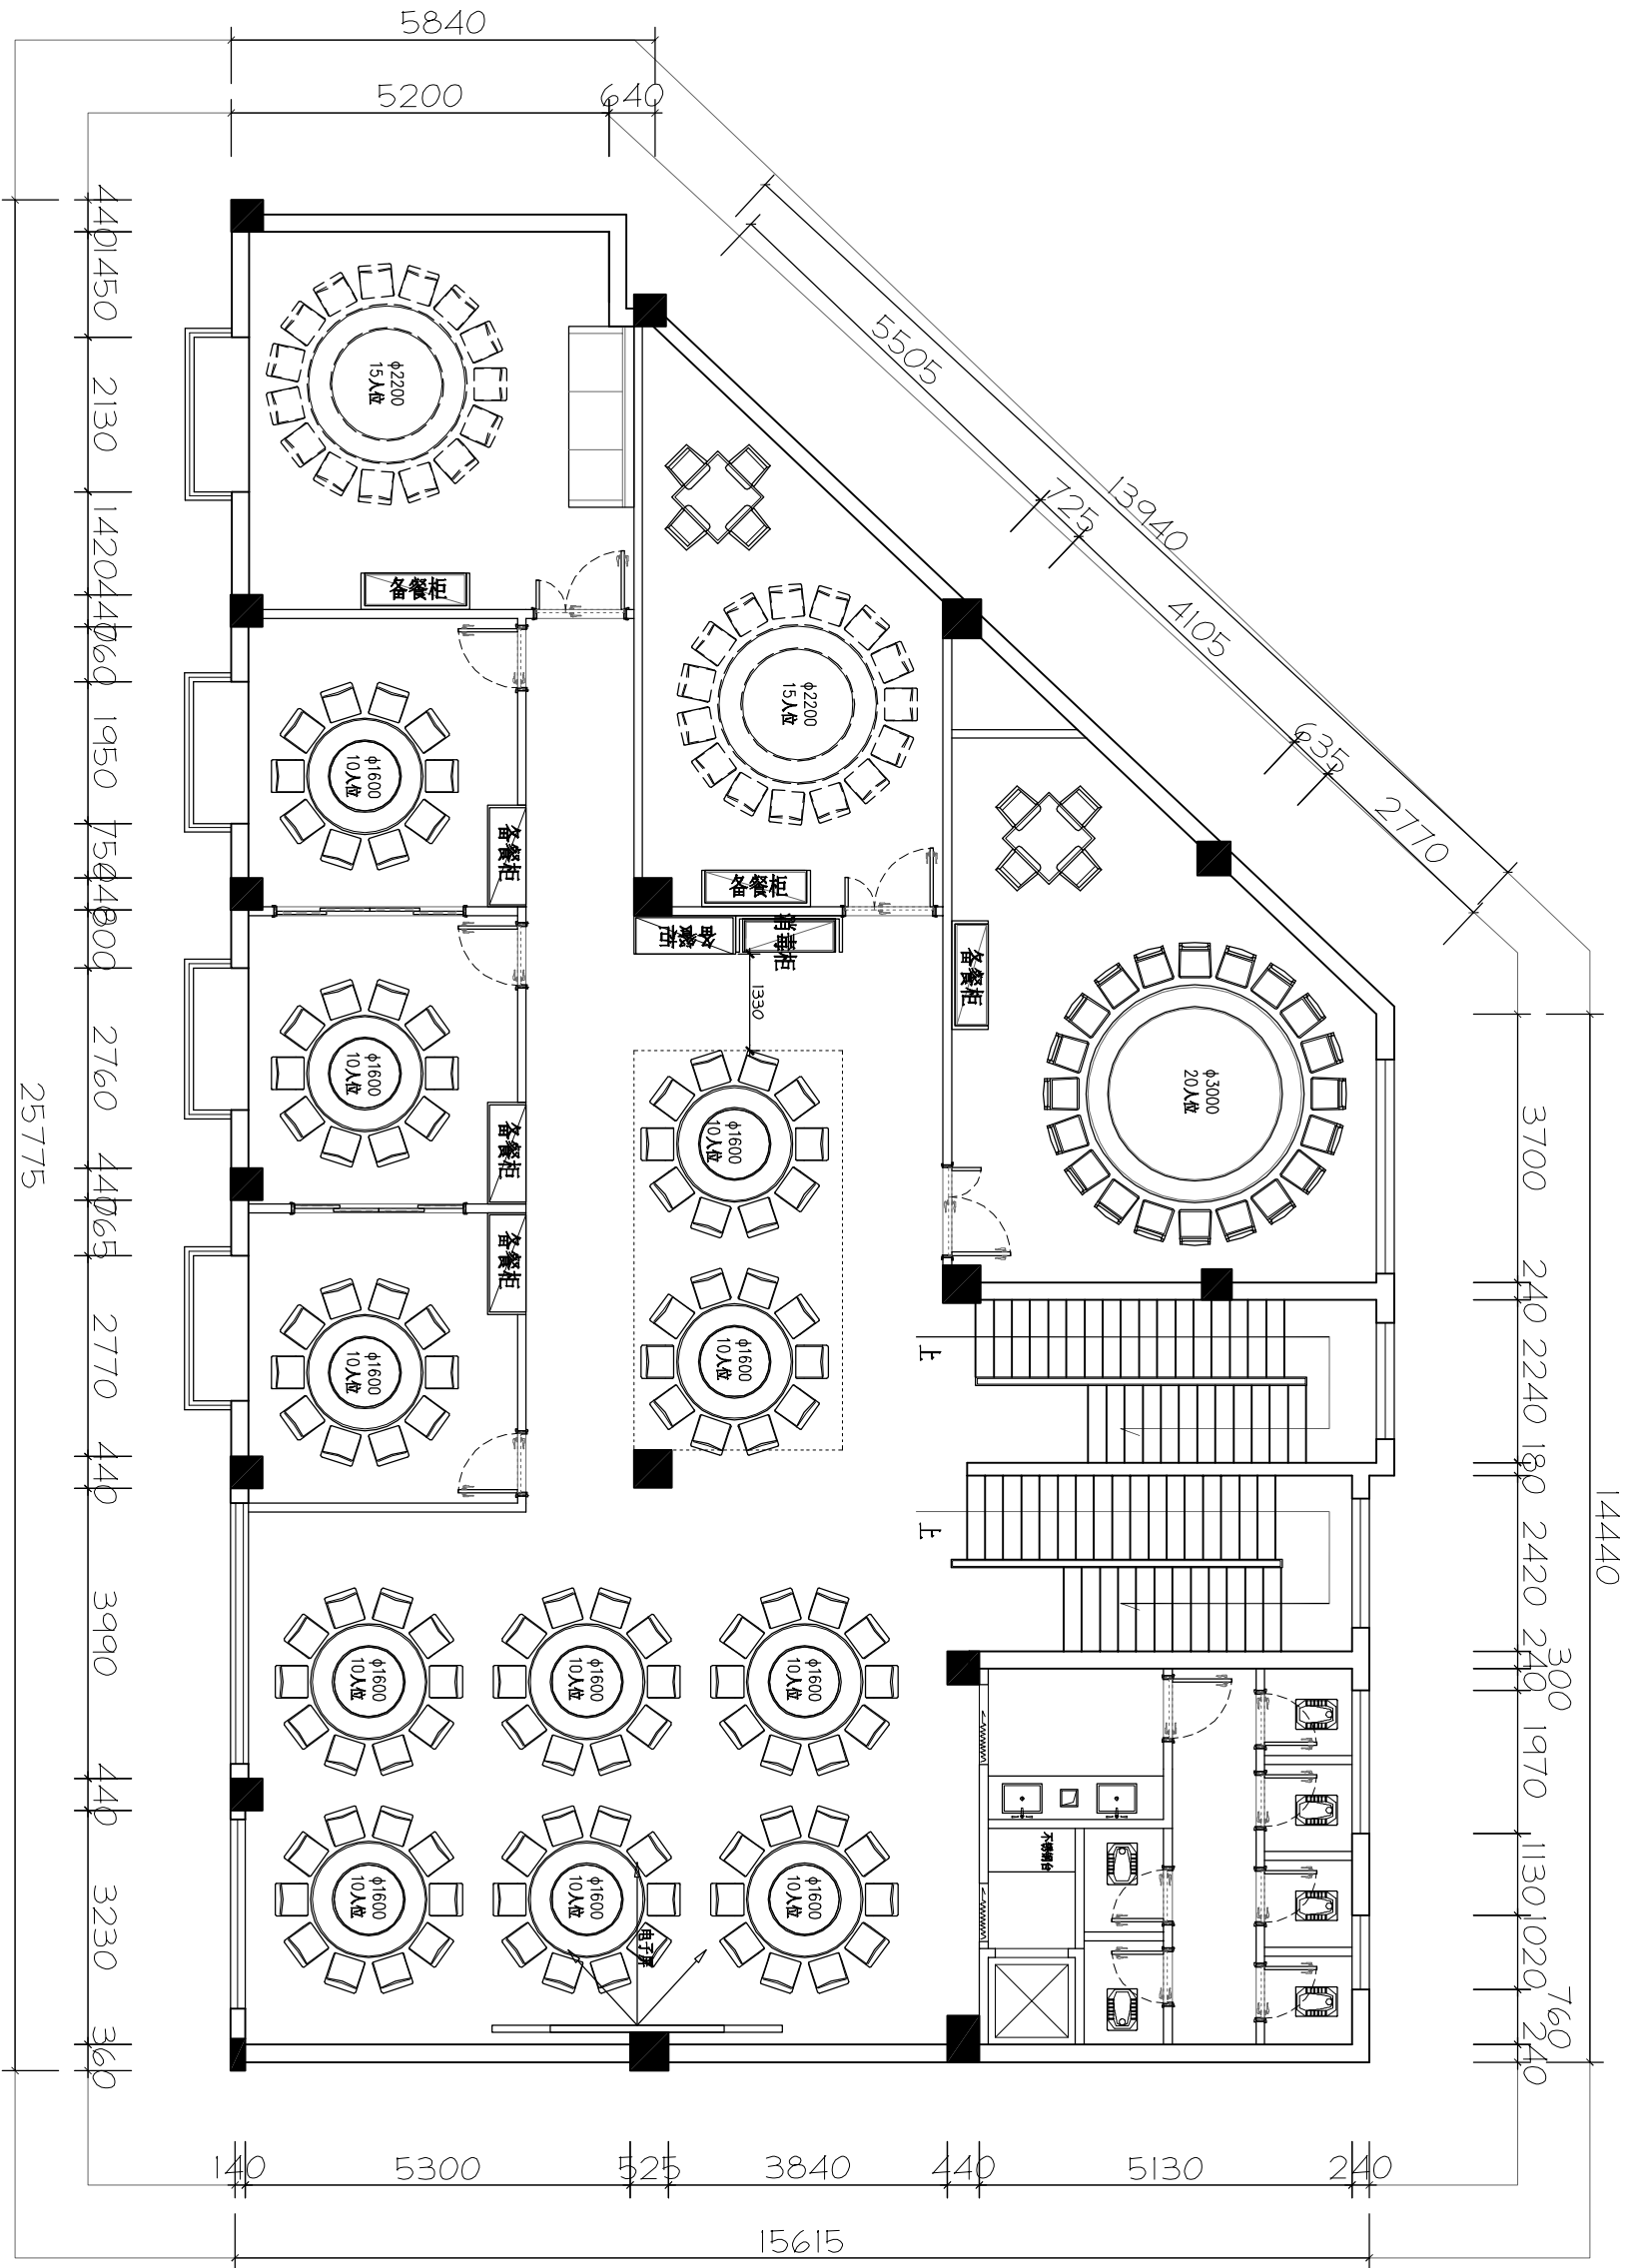

备注 NOTES			建设单位			设计			工程项目			比例		
切勿以比例量度此图，一切依图内数字所示为准。承建人必须在工场核对图内所示数字之准，如发现有任何矛盾处，应立即通知建筑师或设计师，必须经有关部门审批后方可竣工，否则造成不良及一切后果均与设计无关。			CONSTRUCTION UNIT:			DESIGN BY:			PROJECT			SCALE		
			工程编号			绘图			图名			日期		
			PROJECT NO.			审核			图号			DWG NO.		
						项目经理			图号			PAGE NO.		