
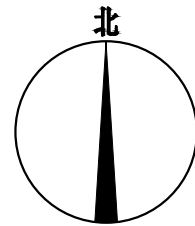
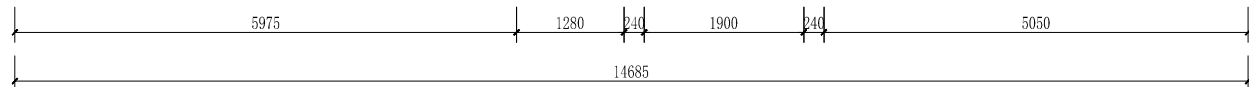
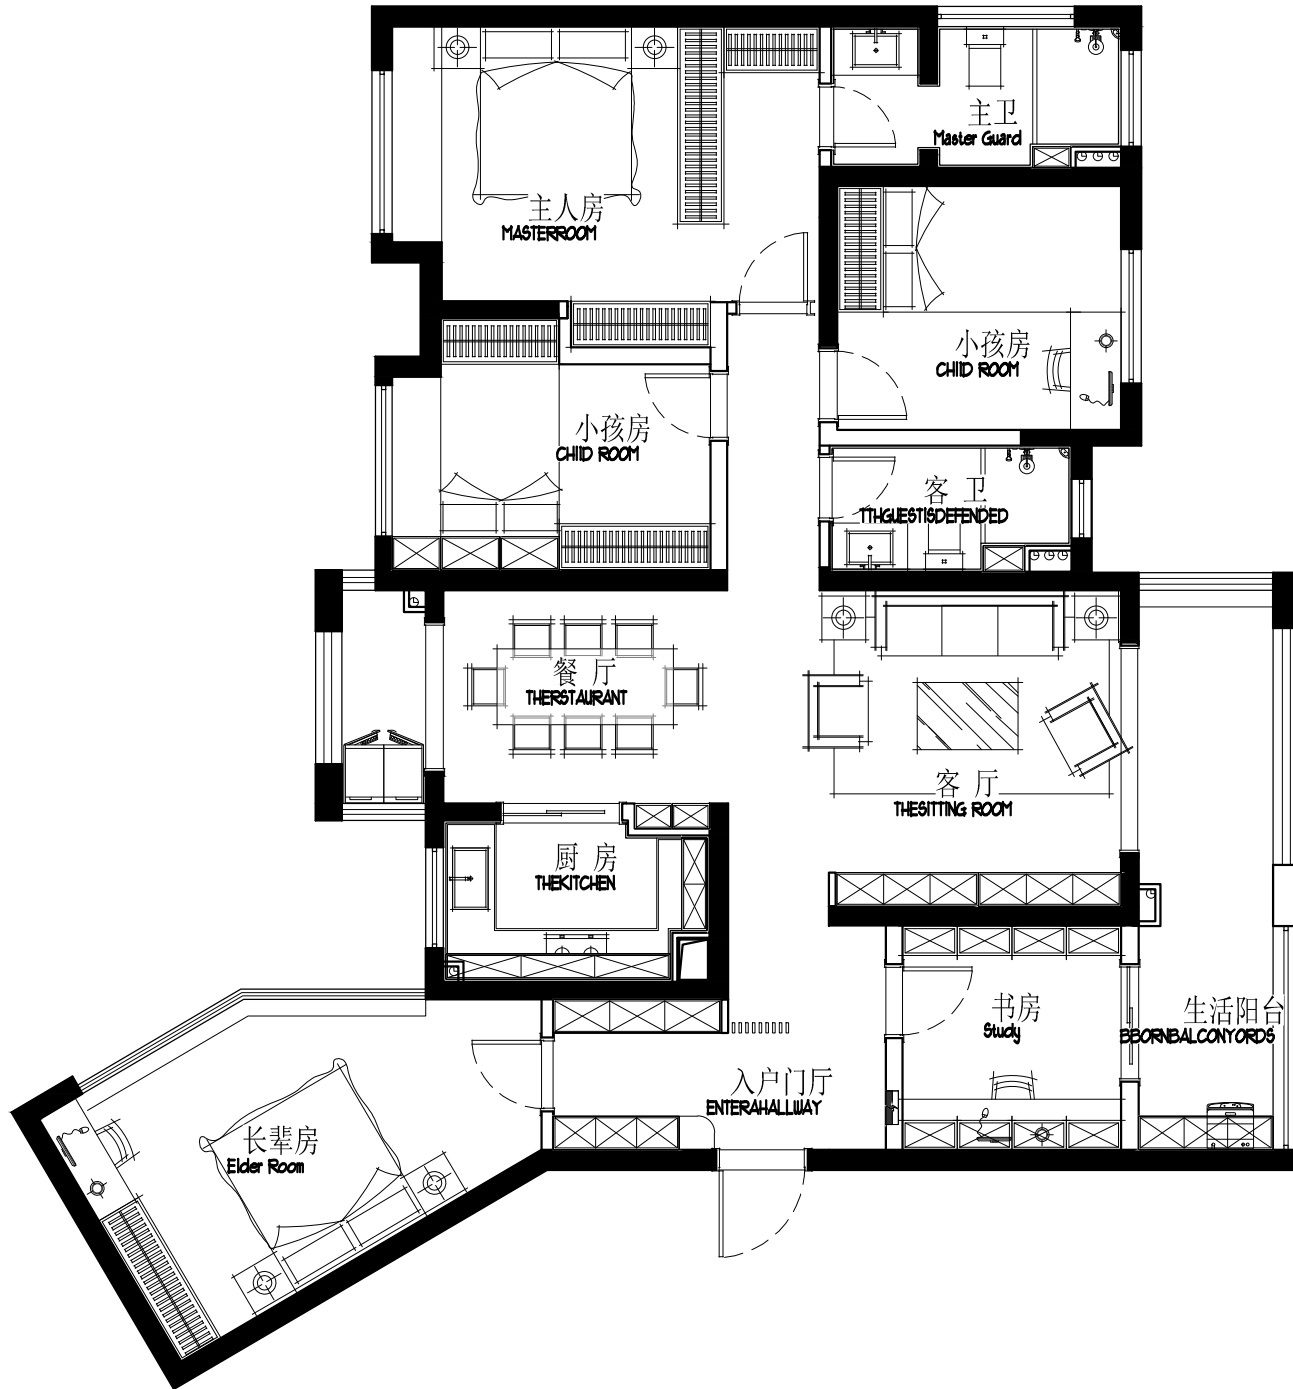
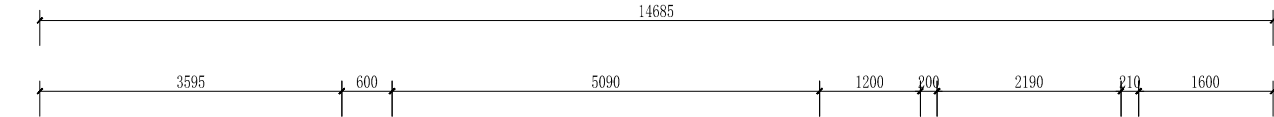


WTB装订线

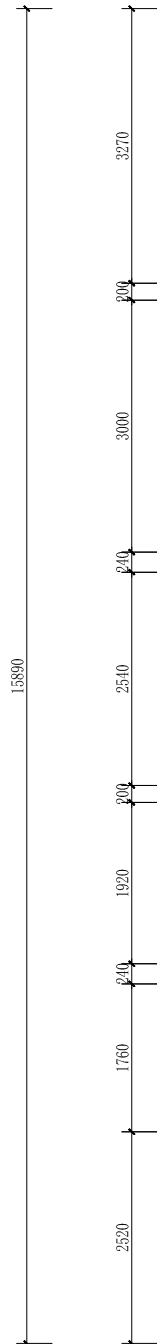

HOUSE UTOPIA

PROJECT NAME  
工程名称

北大华府15-1-2401

严选建材 一站筑家

海口市美兰区五指山南路2号

(0898) 68619797

未经建筑师或设计师之书面批准，  
不得随意将任何部分翻印。  
切勿以比例量度此图，  
一切依图内数字所示为准，  
承建人必须到现场核对图内所示数字之准则，  
如发现有任何矛盾处，  
应立即通知建筑师或设计师。

REVISION NO	DATE
修改	日期

DRAWN 王和铭  
绘图

DESIGN 李孟博  
设计

CHECKED 李孟博  
校对

SCALE 1: 65  
比例

APPROVED  
客户认可

项目编号 (PROJECT NUMBER)

WTB-2022-1

图名 (OBJECT)

平面布置图

图号 (NUMBER)

P-03

FIXTURE FURNISHING PLAN

平面布置图

SCALE 1:60